


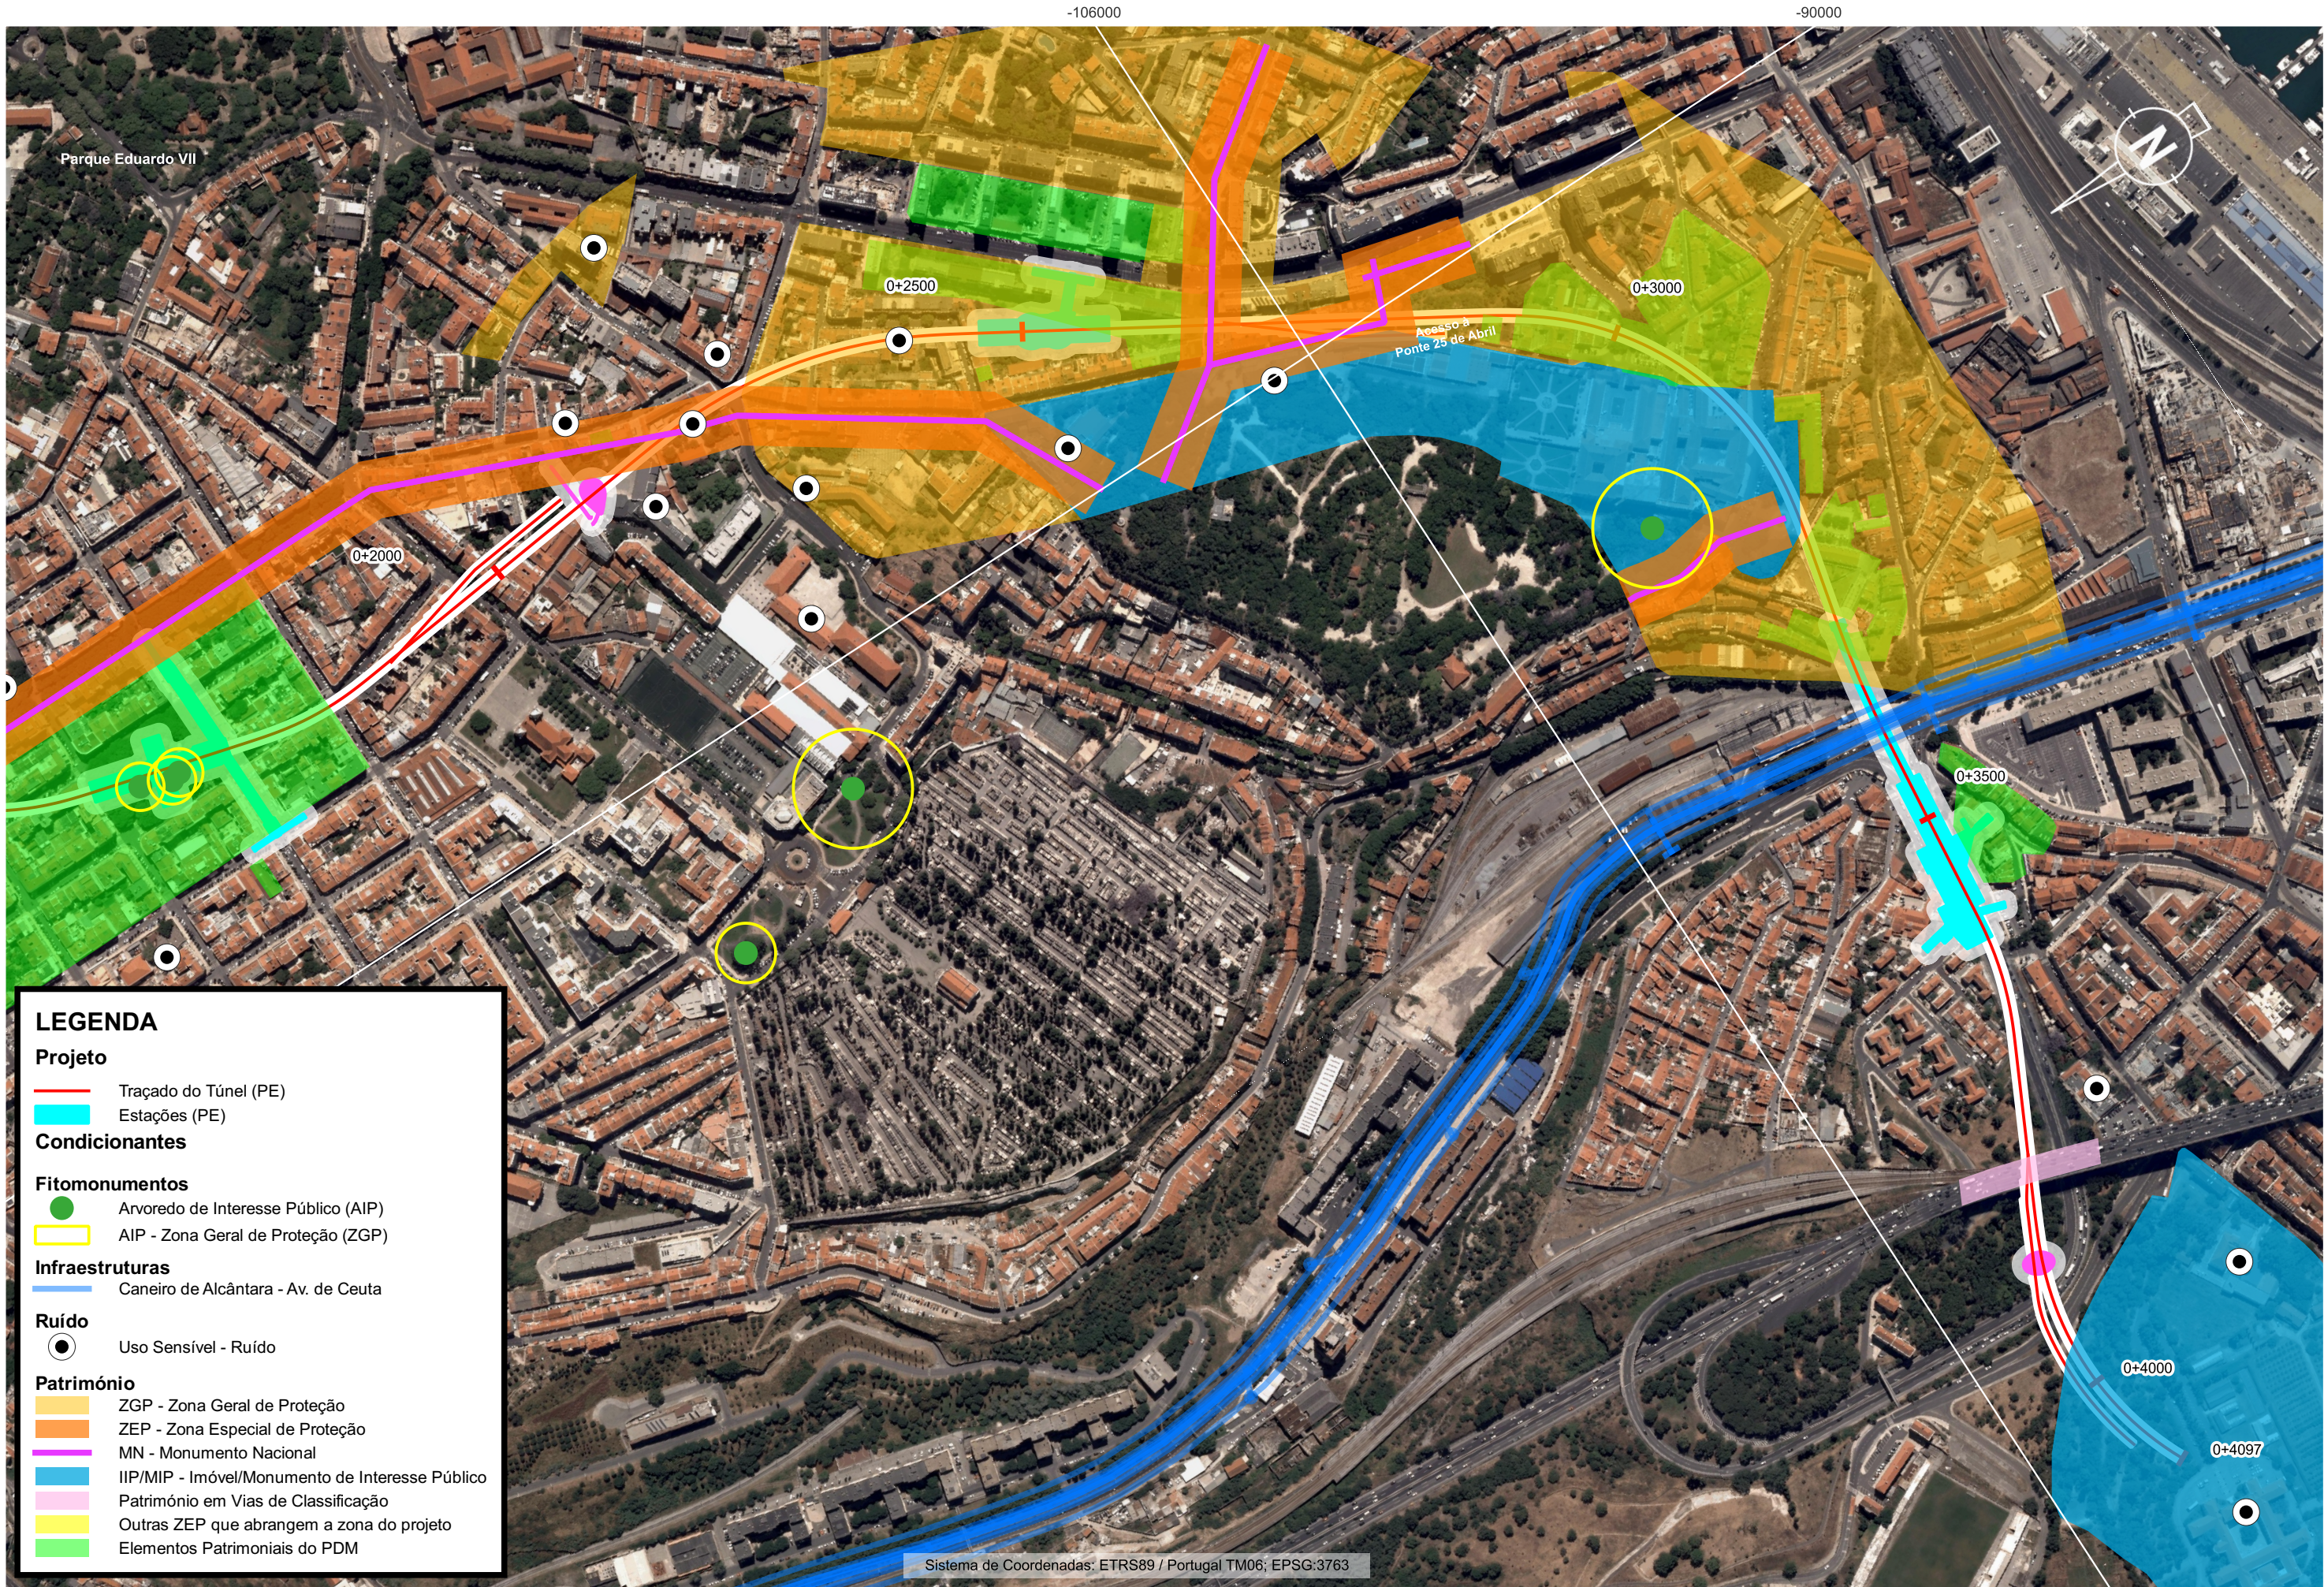

LEGENDA

Projeto

- Traçado do Túnel (PE)
- Estações (PE)

Condicionantes

Fitomonumentos

- Arvoredo de Interesse Público (AIP)
- AIP - Zona Geral de Proteção (ZGP)

Infraestruturas

- Caneiro de Alcântara - Av. de Ceuta

Ruído

- Uso Sensível - Ruído

Património

- ZGP - Zona Geral de Proteção
- ZEP - Zona Especial de Proteção
- MN - Monumento Nacional
- IIP/MIP - Imóvel/Monumento de Interesse Público
- Património em Vias de Classificação
- Outras ZEP que abrangem a zona do projeto
- Elementos Patrimoniais do PDM

Sistema de Coordenadas: ETRS89 / Portugal TM06; EPSG:3763

PROLONGAMENTO DA LINHA VERMELHA S. SEBASTIÃO - ALCÂNTARA

Escala:

1:5000

Elaborado: PLM

Verificado: SOL

Aprovado: RVR

Substitui:

Substituído:

PROJETO DE EXECUÇÃO

PLANTA DE CONDICIONANTES

Número:

Desenho 6

Data:

Out. 2024

Folha:

2/2

Nº Ordem: