


esquema do sistema de bombeamento e desinfecção da água (folha 1 de 1)

PERFIL TRANSVERSAL DA VALA TIPO VALA SIMPLES
Escala: 1:20

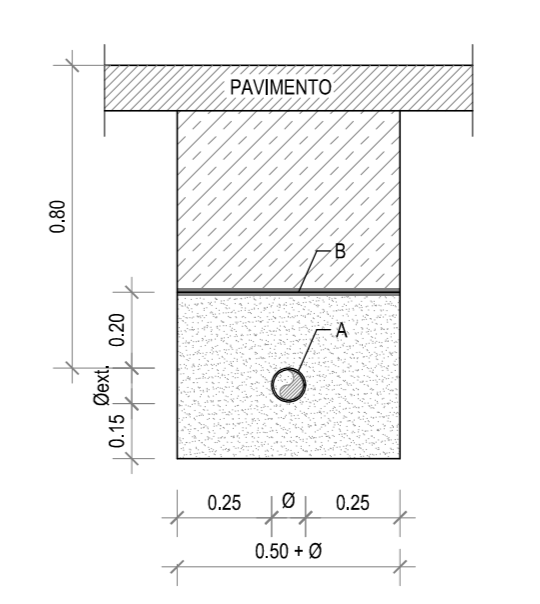

- LEGENDA**
- ATERRO, ANTO DAS TUBAGENS COM AREIA, TERRA ORÇADA OU SABRE, COMPACTADA A MAÇO
 - ATERRO COM TERRAS PROVENIENTES DA ESCAVAÇÃO OU DE EMPRÉSTIMO SE AS PRIMEIRAS FOREM ROCHOSAS, ISENTAS DE RAÍZES E PEDRAS DE GRANDES DIMENSÕES, COMPACTADAS EM CAMADAS DE 0,20m DE ESPESURA POR MEIOS MECÂNICOS (compactação superior a 90% do ensaio de Proctor normal)
 - CONDUITA DE DISTRIBUIÇÃO DE ÁGUA
 - FITA SINALIZADORA

NOTAS:

- 1- A FACE INFERIOR DAS VALAS DEVE SER BEM REGULARIZADA E COMPACTADA
- 2- O ATERRO DAS VALAS DEVE SER BEM COMPACTADO (COMPACTAÇÃO SUPERIOR A 90% DO ENSAIO PROCTOR NORMAL)
- 3- AS LARGURAS INDICADAS REFEREM-SE A DISTÂNCIAS LÍQUIDAS NÃO CONSIDERANDO ENTUBAÇÕES, SE EXISTIREM
- 4- PARA EFEITOS DE MEDIÇÃO DOS TRABALHOS RELATIVOS A MOVIMENTOS DE TERRAS A SEÇÃO TIPO DA VALA SERÁ CONSIDERADA SEMPRE COM PAREDES VERTICAIS, COM LARGURA MÍNIMA (L_{MÍN}) DEFINIDA

LEGENDA:

- LIMITE DA PROPRIEDADE
- VEDAÇÃO EM REDE E PRUMOS DE MADEIRA
- ENTRADA NA INSTALAÇÃO AVICOLA
- EDIFÍCIOS
- CAMINHO DE CIRCULAÇÃO INTERNA
- LUGARES DE ESTACIONAMENTO
- SILO DE ARMAZENAMENTO OU DISTRIBUIÇÃO DE RAÇÃO
- POSTE DE DISTRIBUIÇÃO DE ENERGIA ELÉTRICA, T.L.C
- MARCO
- CABO ALTA TENSÃO
- MUIROS
- CAMINHO
- ESTRADA
- VALA
- PINHEIRO
- 1 2 - PAVILHÕES AVICOLAS
- 3 4 - FILTRO SANITÁRIO
- 5 6 - ARMAZÉM
- 7 - POSTO DE ARMAZENAMENTO DE CINZA
- 8 - EDIFÍCIO DAS CALDEIRAS
- 9 - CASA DE MADEIRA
- 10 11 - RESERVATÓRIO DE ÁGUA

SIMBOLOGIA DA REDE DE ABASTECIMENTO

- CONDUITA DE ADUÇÃO DE ÁGUA PROVENIENTE DE FURO DE CAPTAÇÃO DE ÁGUA
- CONDUITA DE ABASTECIMENTO DE ÁGUA DESINFECTADA AOS EDIFÍCIOS EM TUBO PEAO
- CONDUITA DE ABASTECIMENTO DE ÁGUA PARA LAVAGEM AOS EDIFÍCIOS EM TUBO PEAO
- RESERVATÓRIO DE ÁGUA
- VÁLVULA DE SECCIONAMENTO
- BOMBA HIDROPRESSORA
- BOCA DE REGA / TORNEIRA DE SERVIÇO
- VÁLVULA ANTIRETORNO
- BALÃO HIDROPRESSOR
- CONTADOR
- RESERVATÓRIO DE PRODUTO DE DESINFECÇÃO DA ÁGUA
- SISTEMA AUTOMÁTICO DE ABASTECIMENTO
- CONDUITA DE ABASTECIMENTO DE ÁGUA NÃO TRATADA
- CONDUITA DE ABASTECIMENTO DE ÁGUA TRATADA
- CONDUITA EXISTENTE DE ABASTECIMENTO DE ÁGUA NÃO TRATADA
- CONDUITA EXISTENTE DE ABASTECIMENTO DE ÁGUA TRATADA