



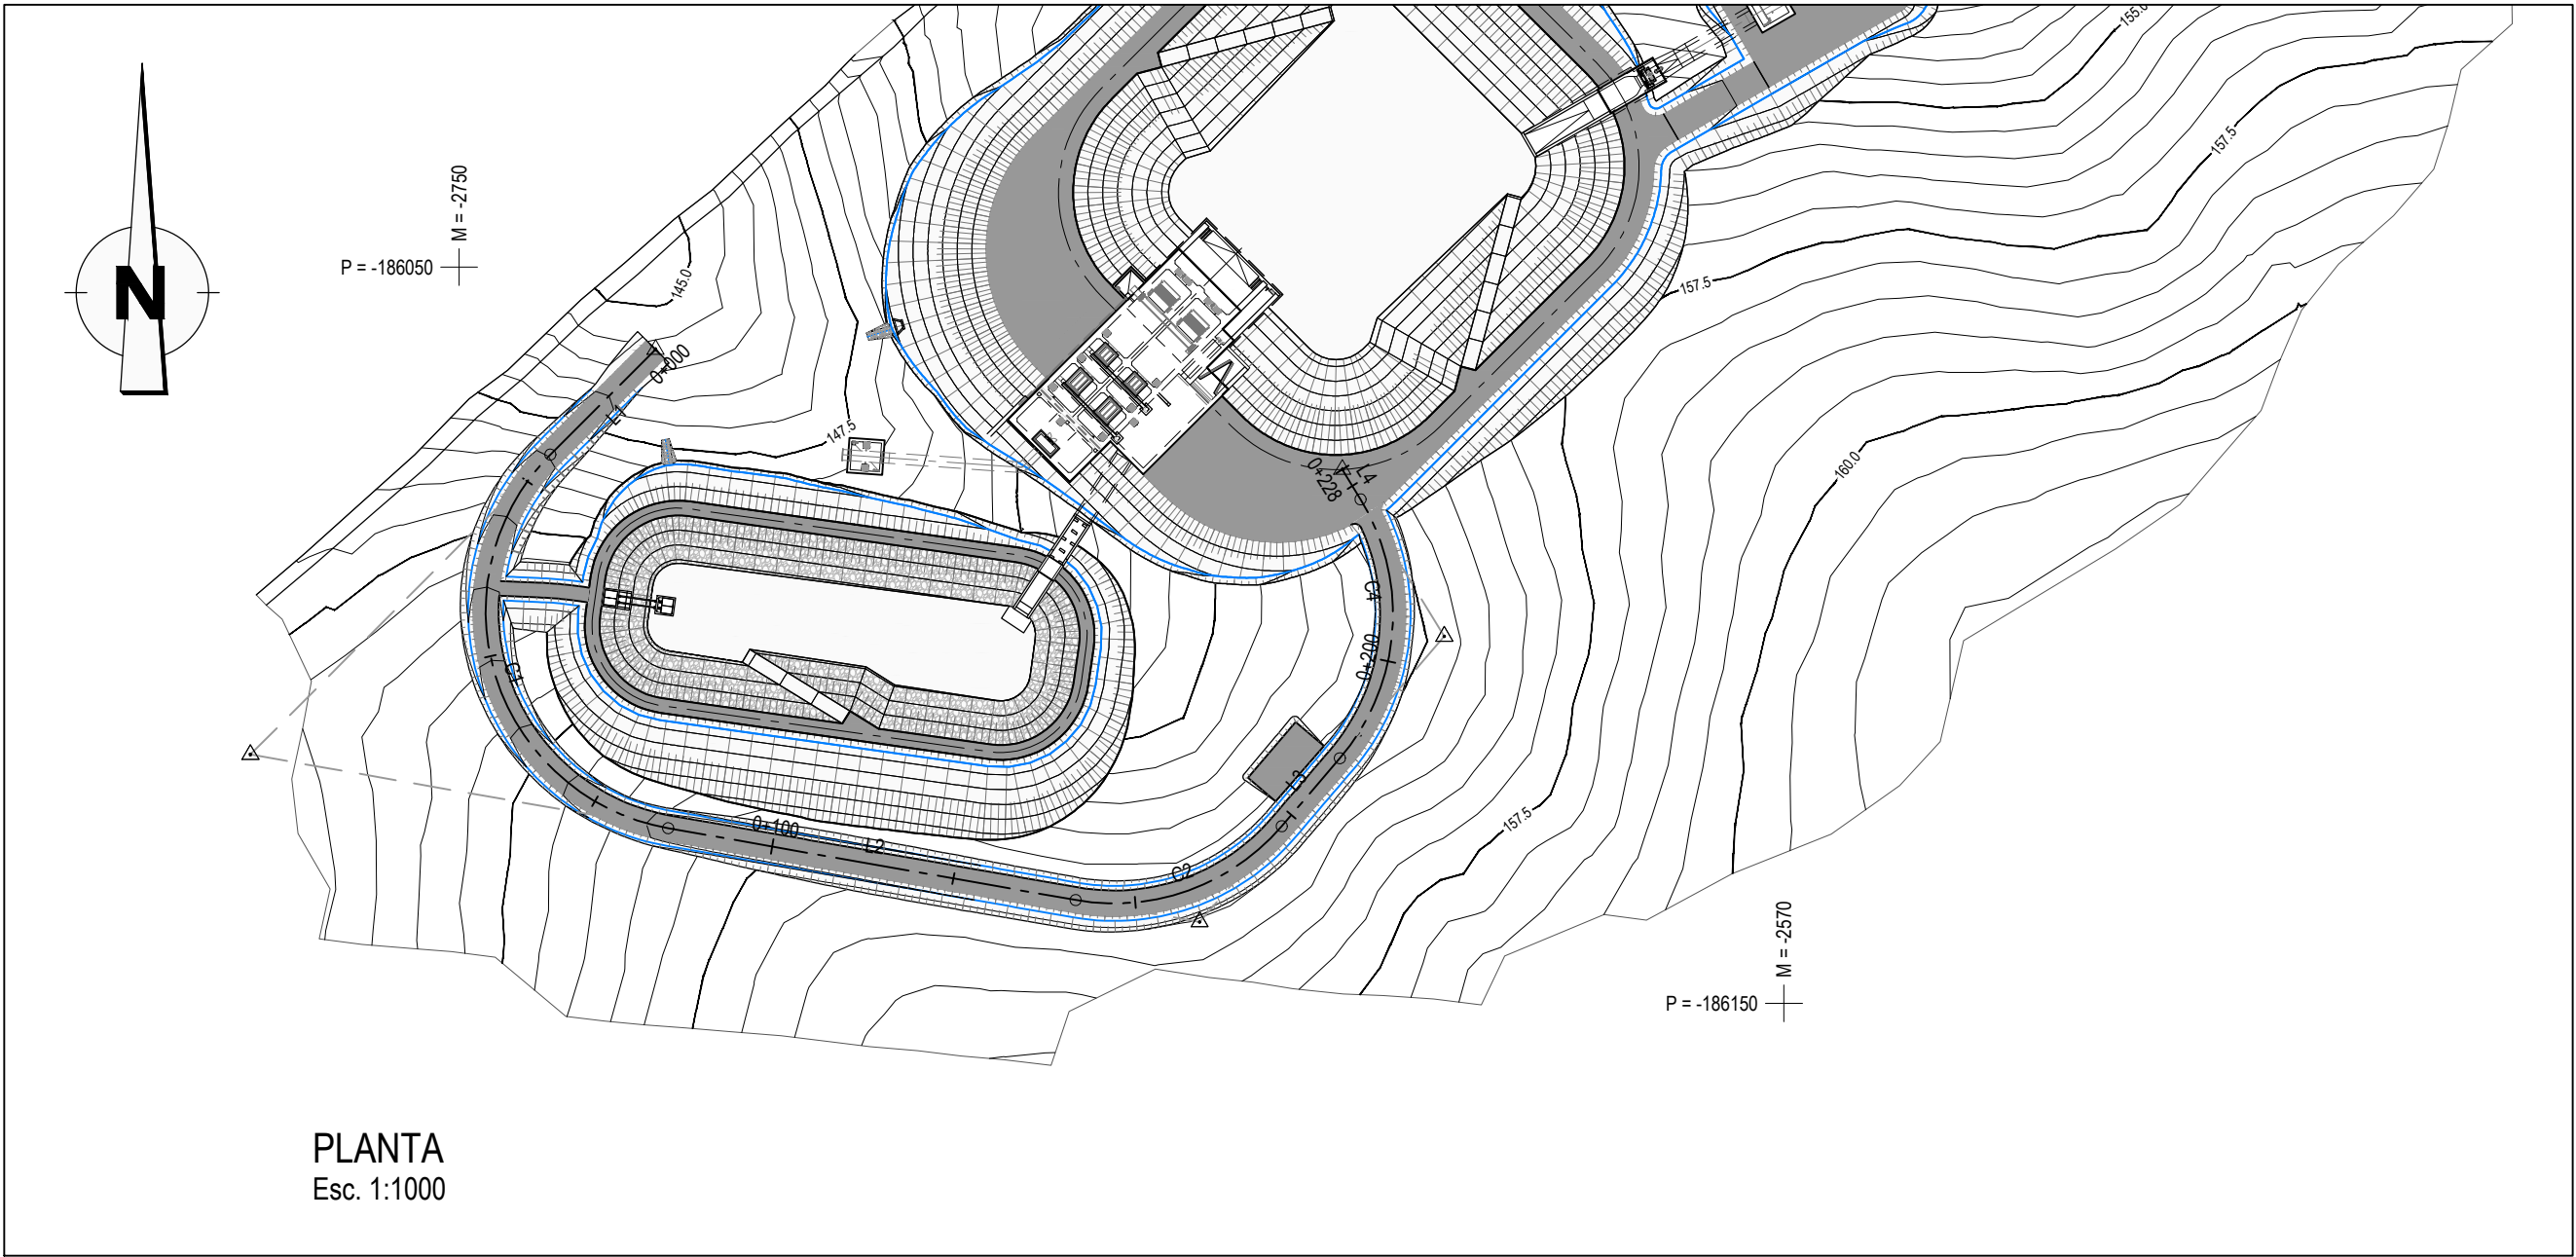


PLANTA
Esc. 1:1000

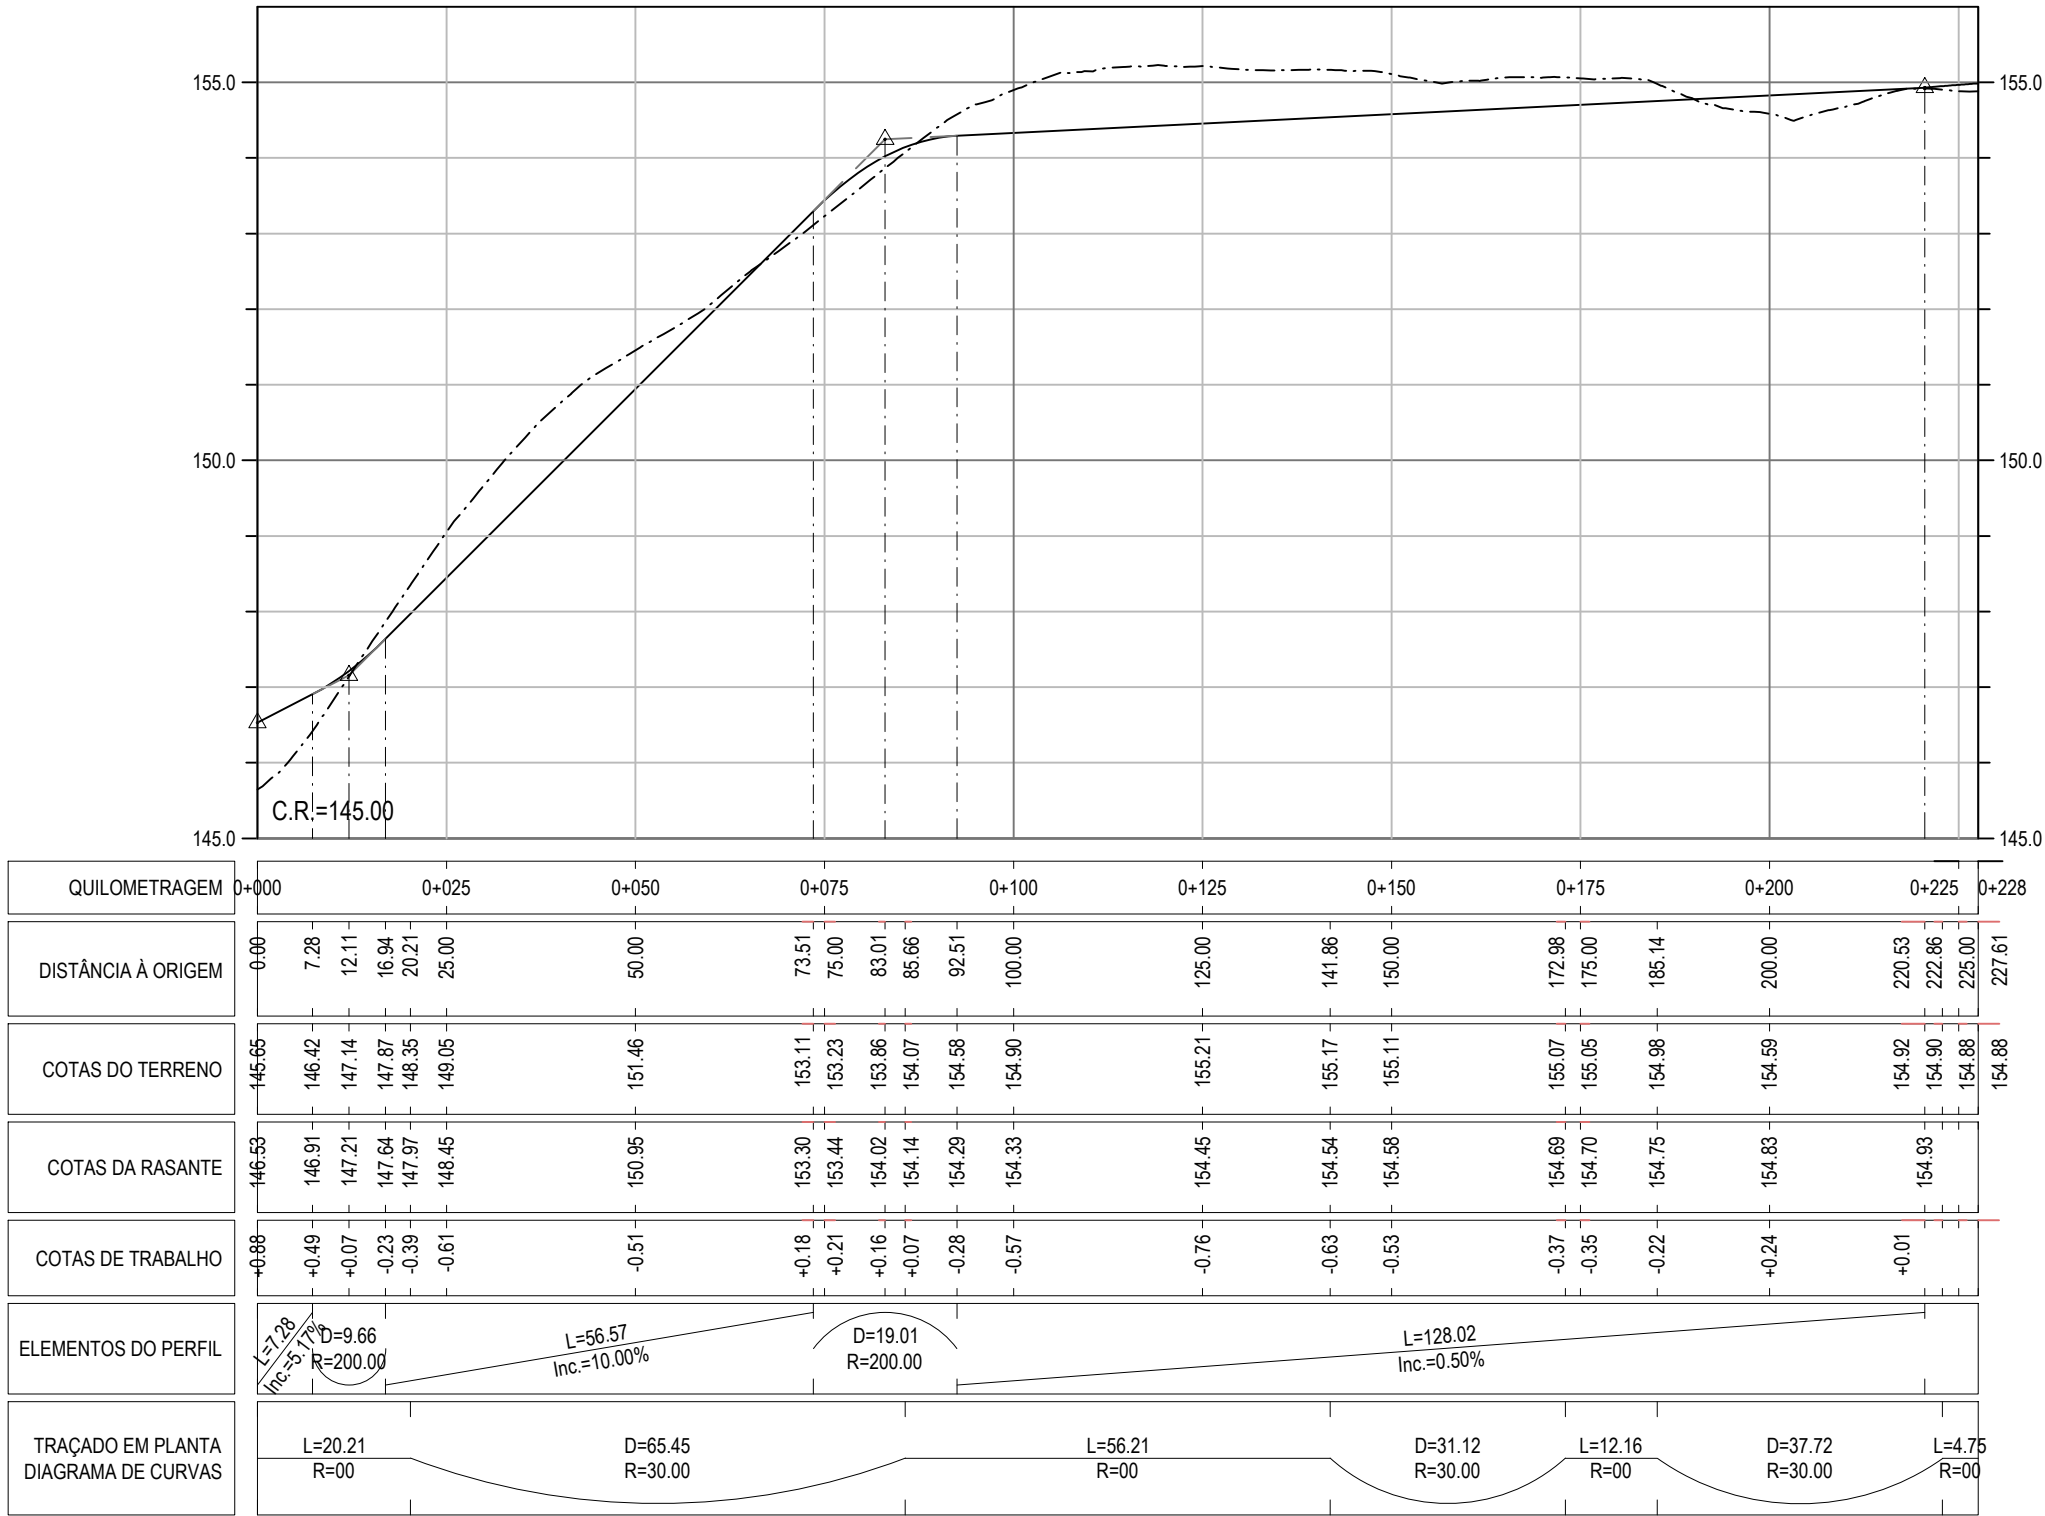

PERFIL LONGITUDINAL
Esc. H=1:1000; V=1:100

TABELA DE RETAS E CURVAS				
Designação	PK	L (m)	Início (M,P)	Fim (M,P)
L1	0+000	20.21	(-2723.31,-186061.18)	(-2737.60,-186075.47)
C1	0+020	65.45	(-2737.60,-186075.47)	(-2721.59,-186126.22)
L2	0+086	56.21	(-2721.59,-186126.22)	(-2666.24,-186135.98)
C2	0+142	31.12	(-2666.24,-186135.98)	(-2638.24,-186125.95)
L3	0+173	12.16	(-2638.24,-186125.95)	(-2630.33,-186116.72)
C4	0+185	37.72	(-2630.33,-186116.72)	(-2627.53,-186081.54)
L4	0+223	4.75	(-2627.53,-186081.54)	(-2630.01,-186077.49)

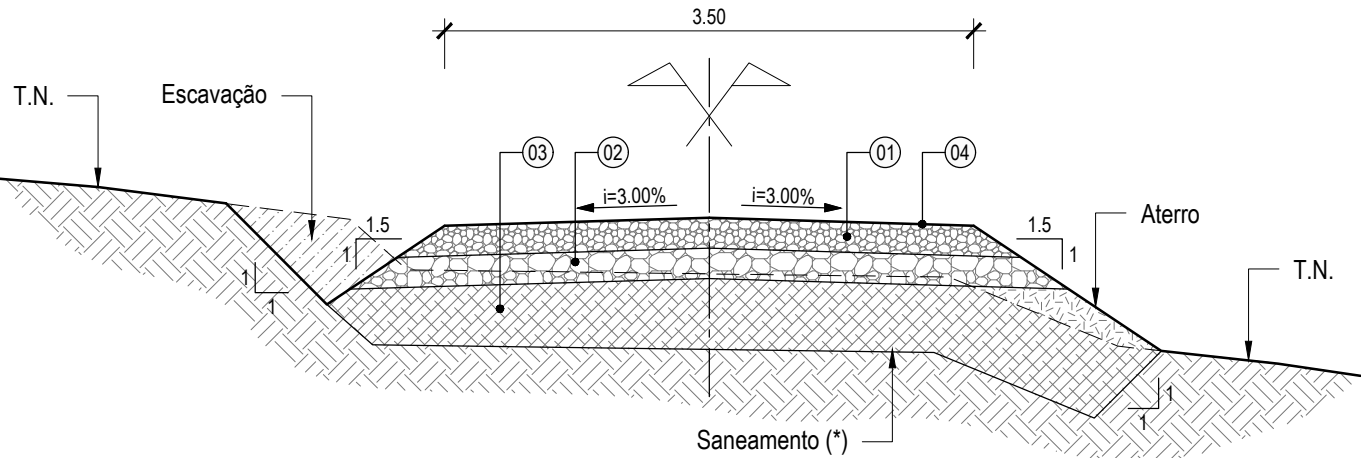

PERFIL TRANSVERSAL TIPO
Esc. 1:50

LEGENDA:

- (01) - Agregado britado de granulometria extensa (ABGE) compactado a 95% Proctor normal (Espessura = 0.20m), em camada de base.
- (02) - Agregado britado de Granulometria extensa (ABGE) compactado a 95% Proctor normal (Espessura = 0.20m), em camada de sub-base.
- (03) - Solos de fundação compactados a 95% Proctor normal (CBR ≥ 5%).
- (04) - Revestimento superficial duplo.
- (*) - Saneamento com espessura mínima de 0.30m abaixo do terreno natural.

Índice	Designação das alterações	Data	Projeto	Desenho	Visto
ESTE DESENHO NÃO PODE SERVIR DE BASE À EXECUÇÃO DA OBRA SEM O VISTO DO DONO DA OBRA OU SEU REPRESENTANTE COMO "BOM PARA EXECUÇÃO"					
EDIA Empresa de Desenvolvimento e Infra-estruturas do Alqueva, S.A.					
Projeto Miguel Capelo Ricardo Catulo	PROJETO DE EXECUÇÃO DA LIGAÇÃO DE RESILIÊNCIA ERVIDEL - SADO			Campo d'Água Engenharia e Gestão, Lda. AQUALOGUS Engenharia e Planeamento	
Desenho Bruno Coelho	PROJETO DE EXECUÇÃO			Desenho n.º 019 Folha 01/01	
Visto Pedro Marques	CÂMARA DE CARGA ACESSO AO RESERVATÓRIO PLANTA E PERFIL LONGITUDINAL			Revisão 0	
Aprovado Pedro Marques	Escalas 1:1000			N.º Arquivo 023-61-052	
				Data Outubro 2024	