




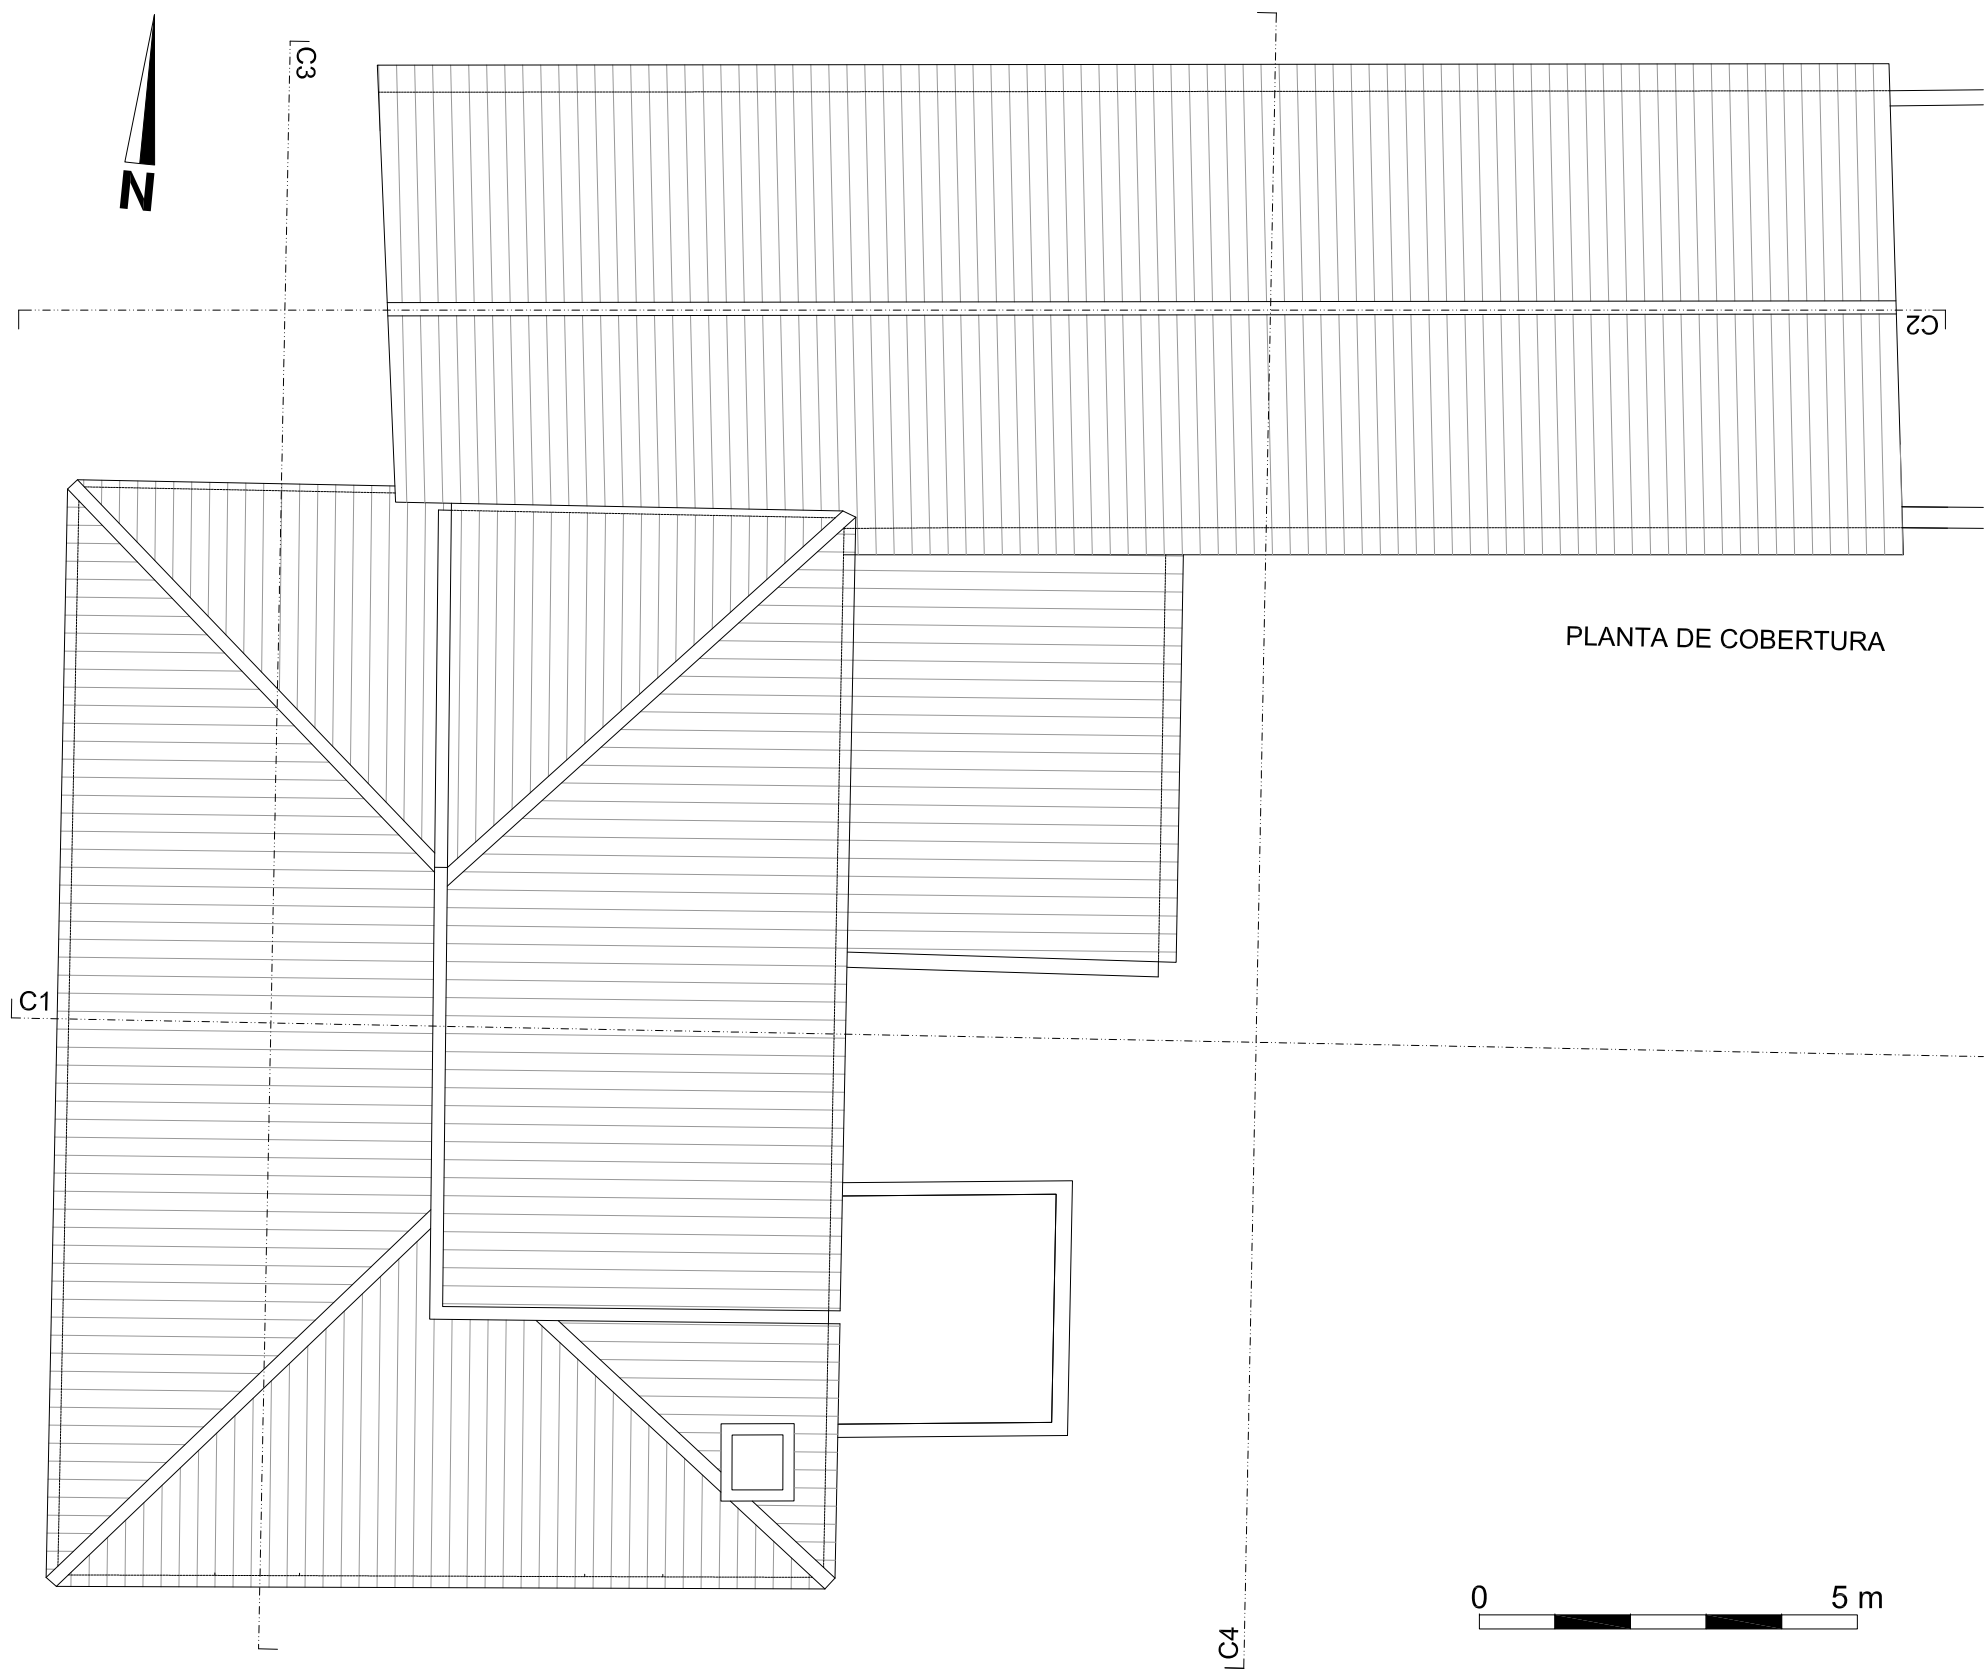

PLANTA DE COBERTURA

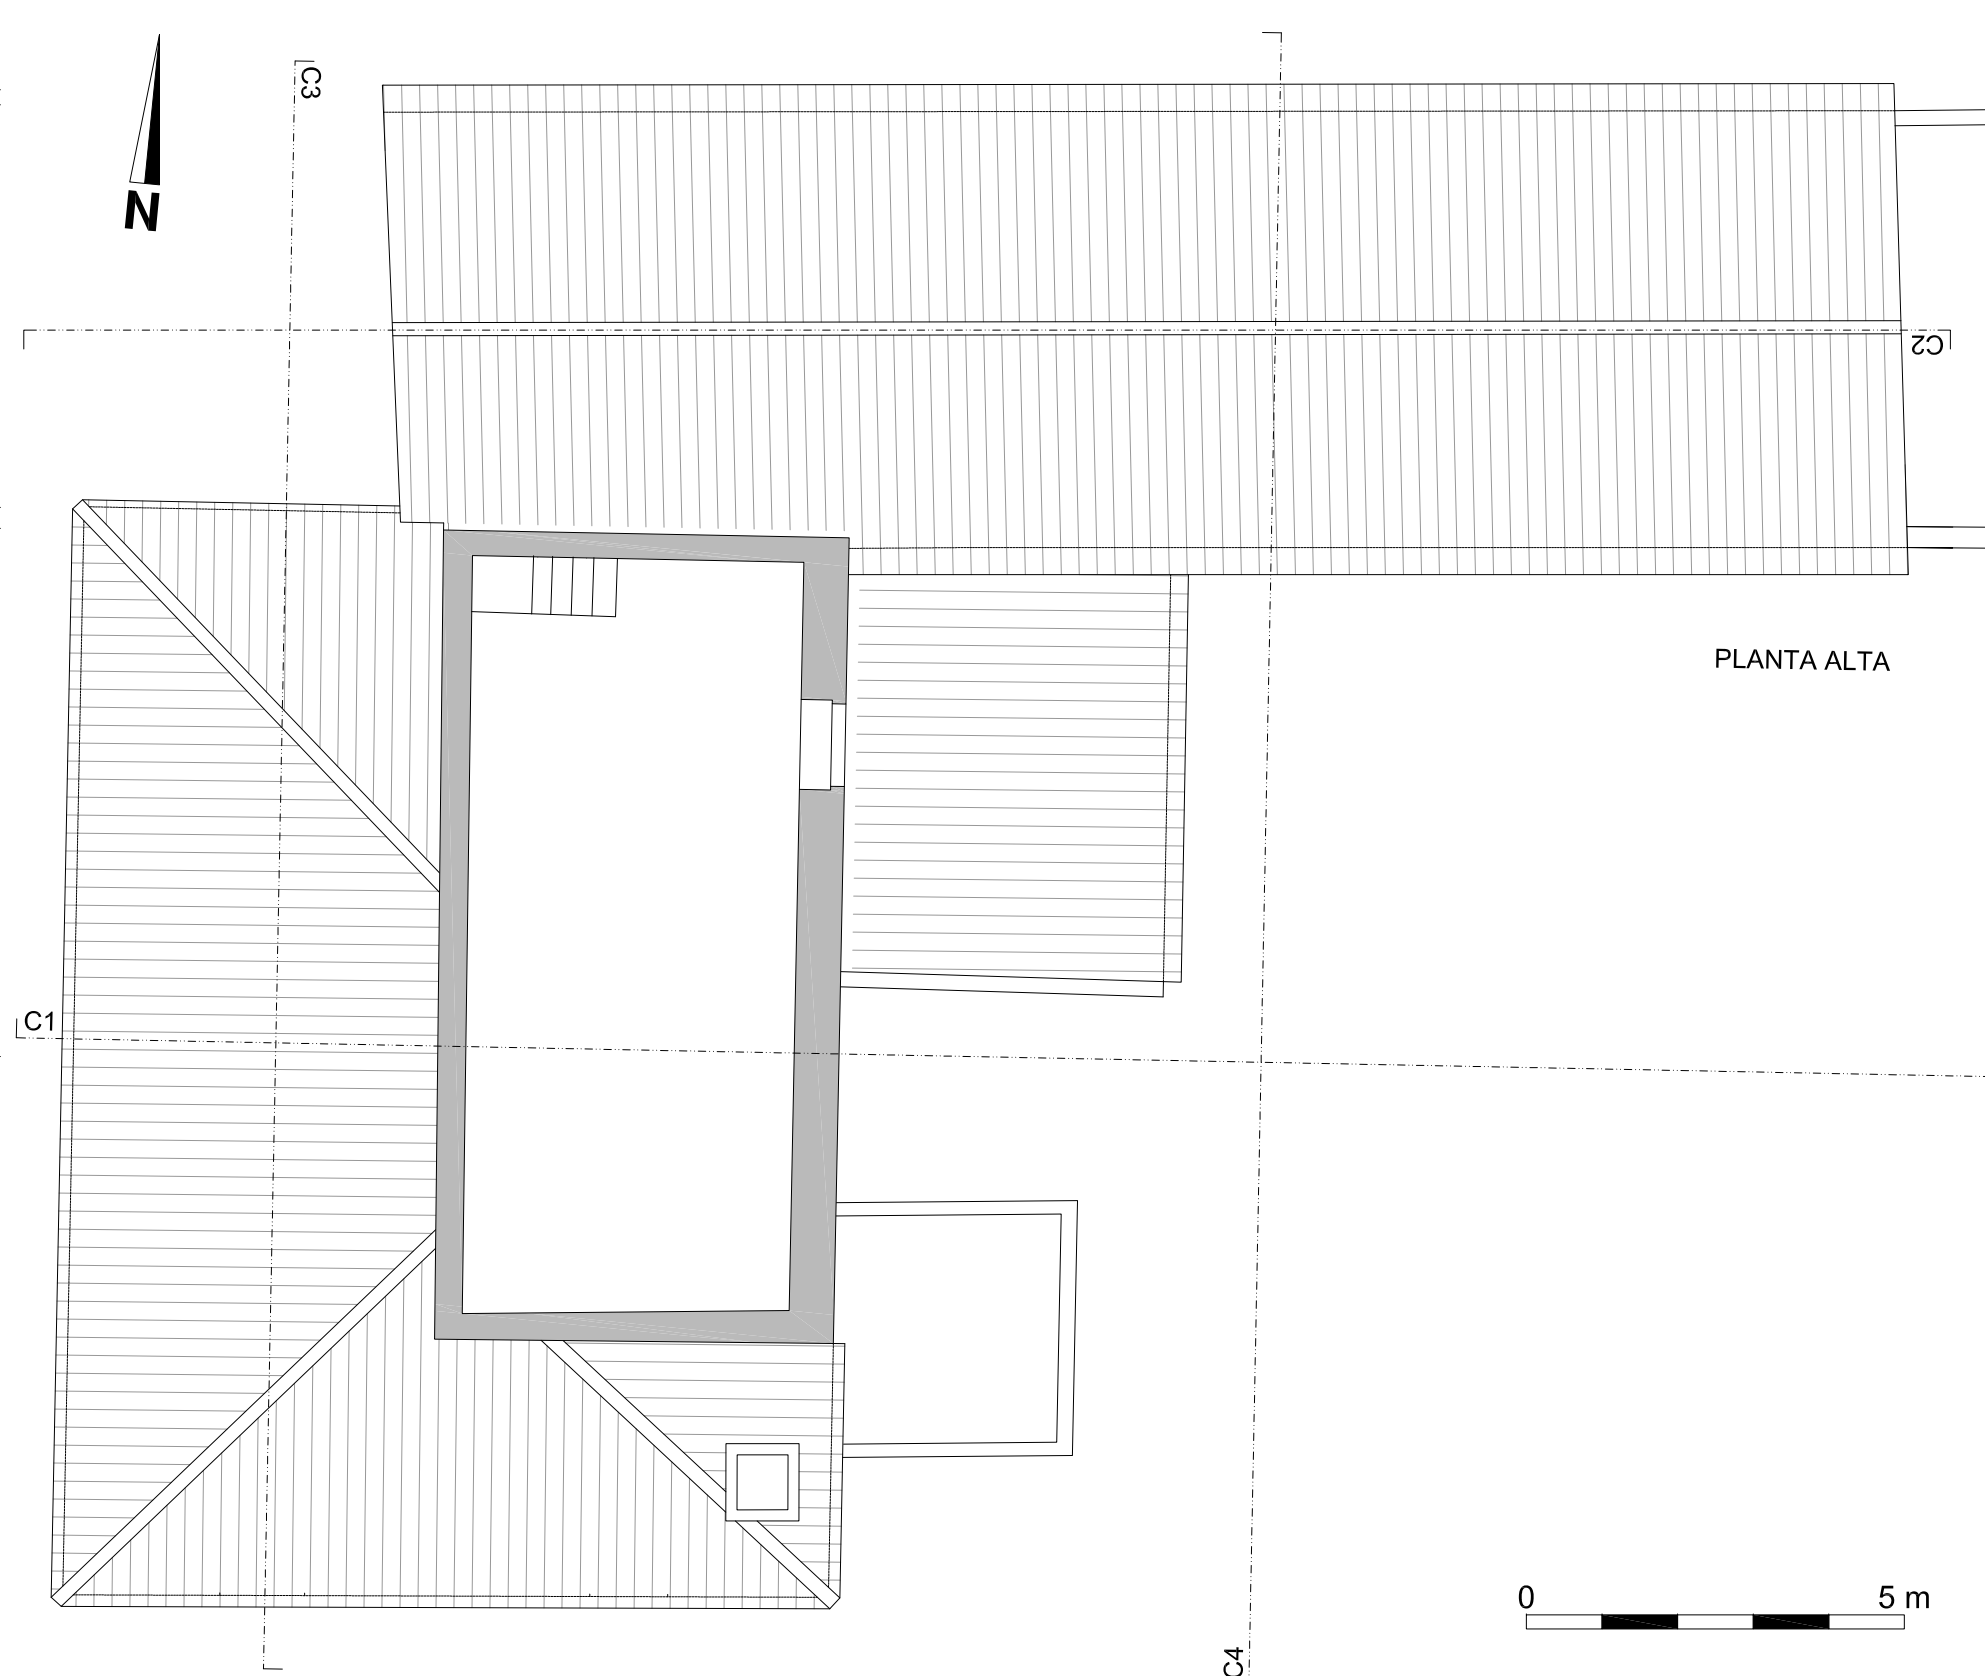

PLANTA ALTA

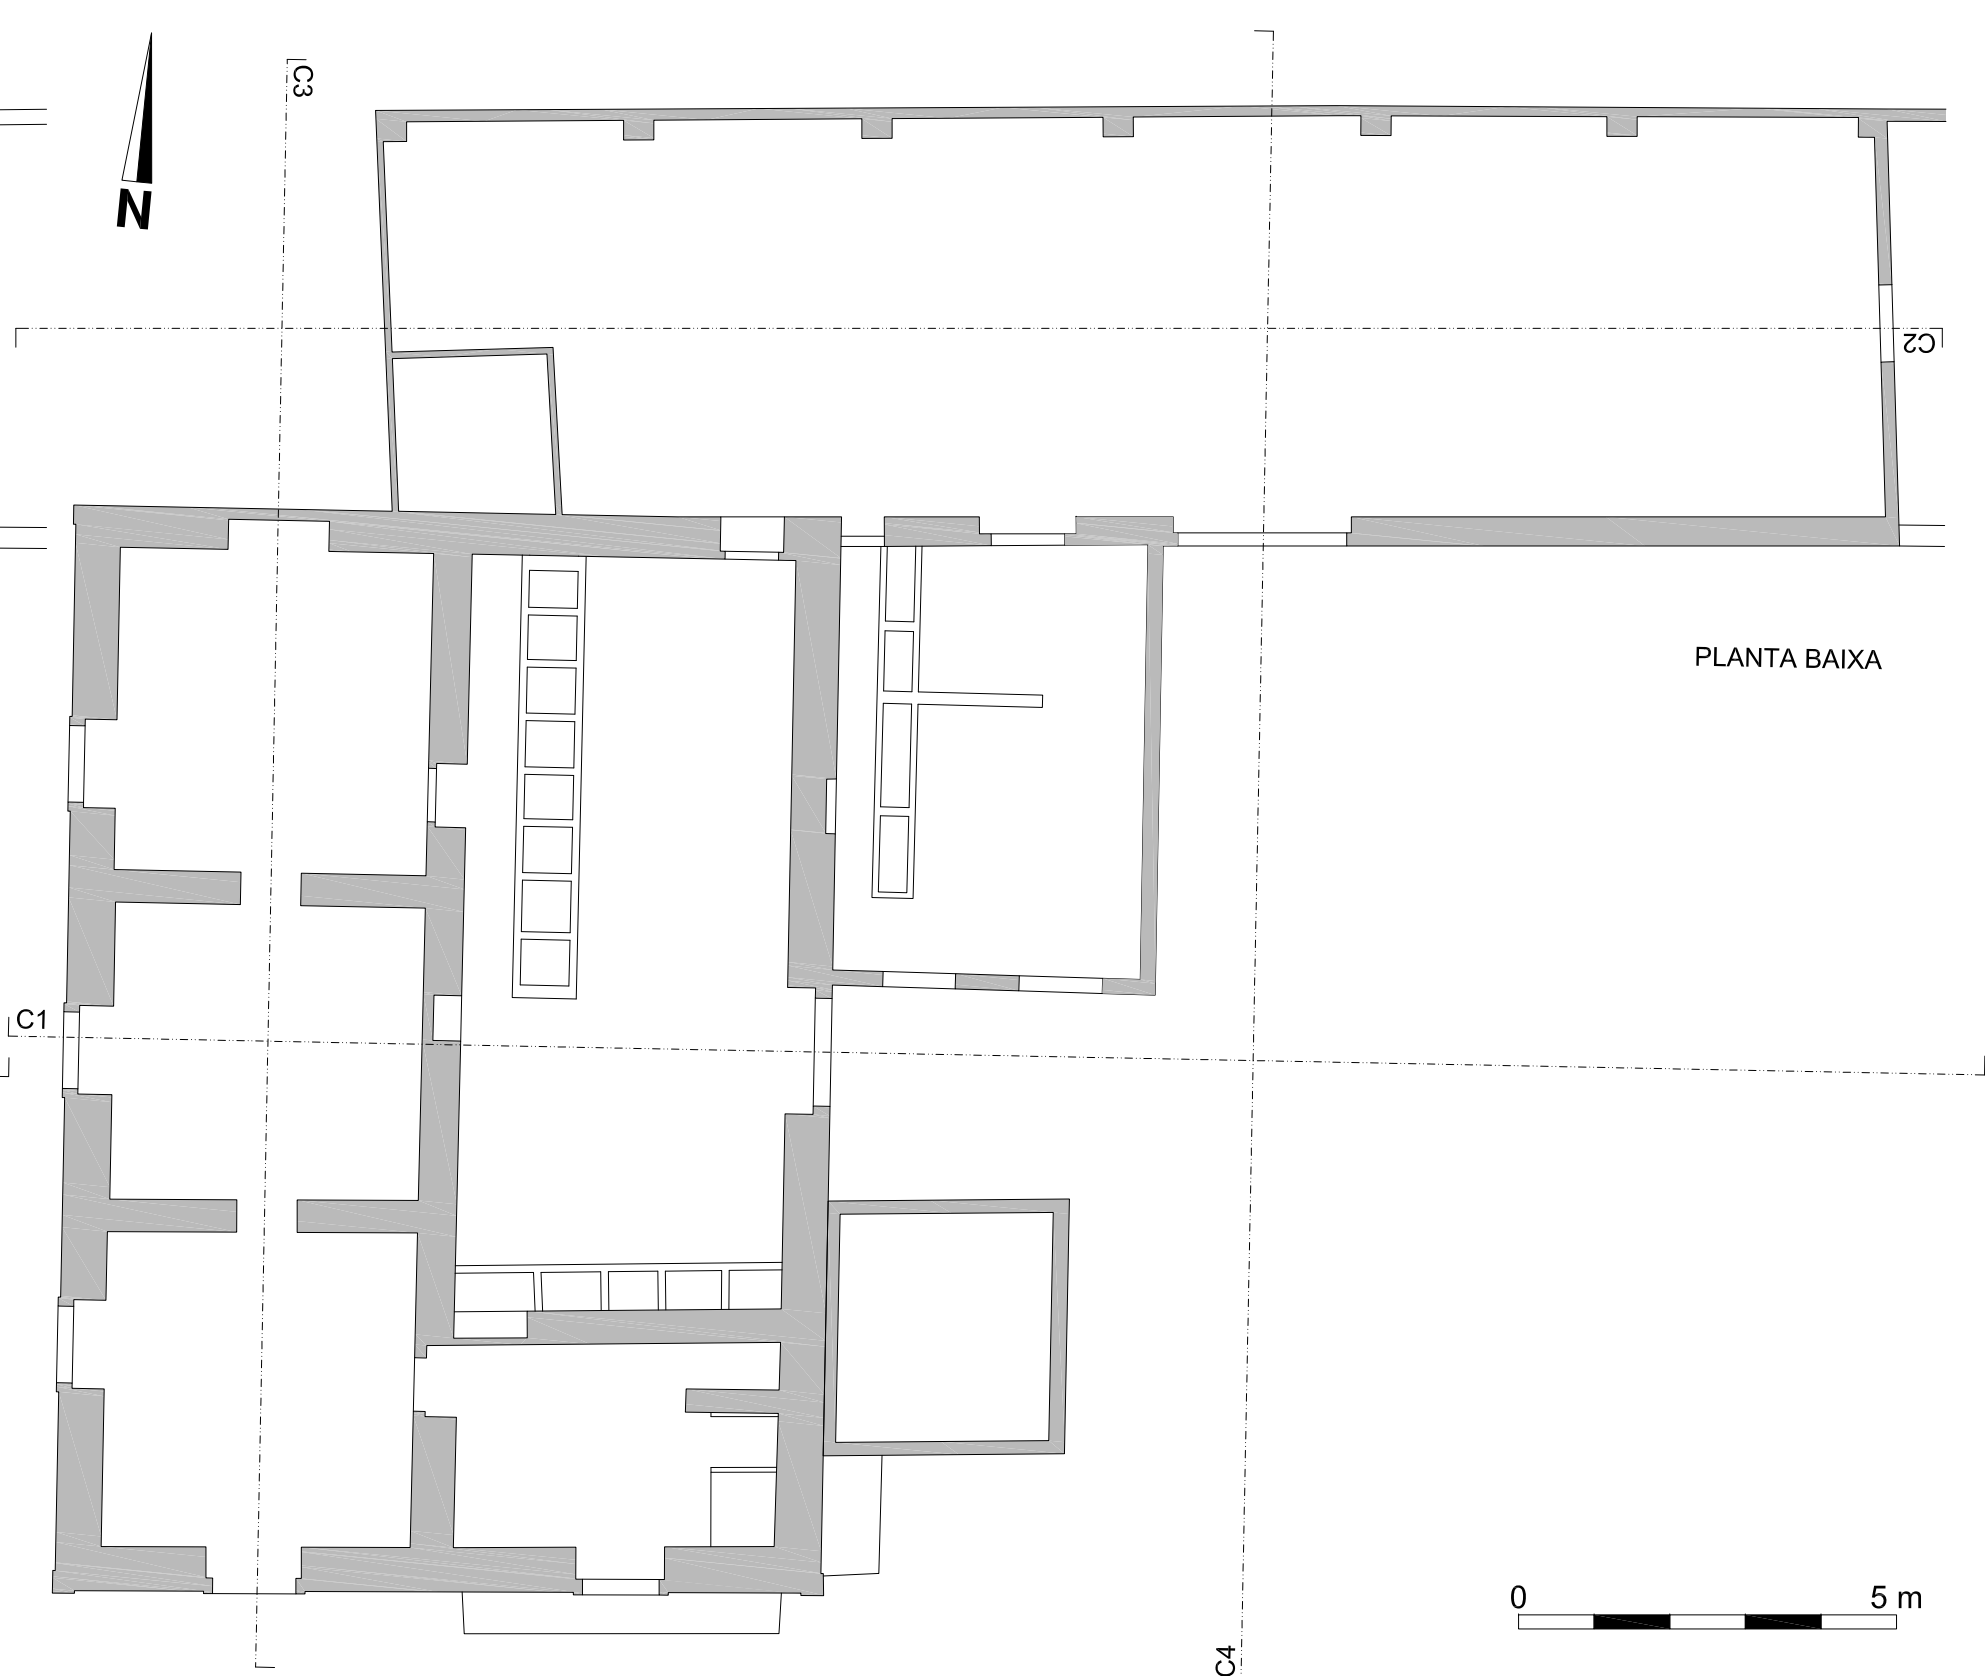

PLANTA BAIXA

