




PLANTA DE COBERTURA

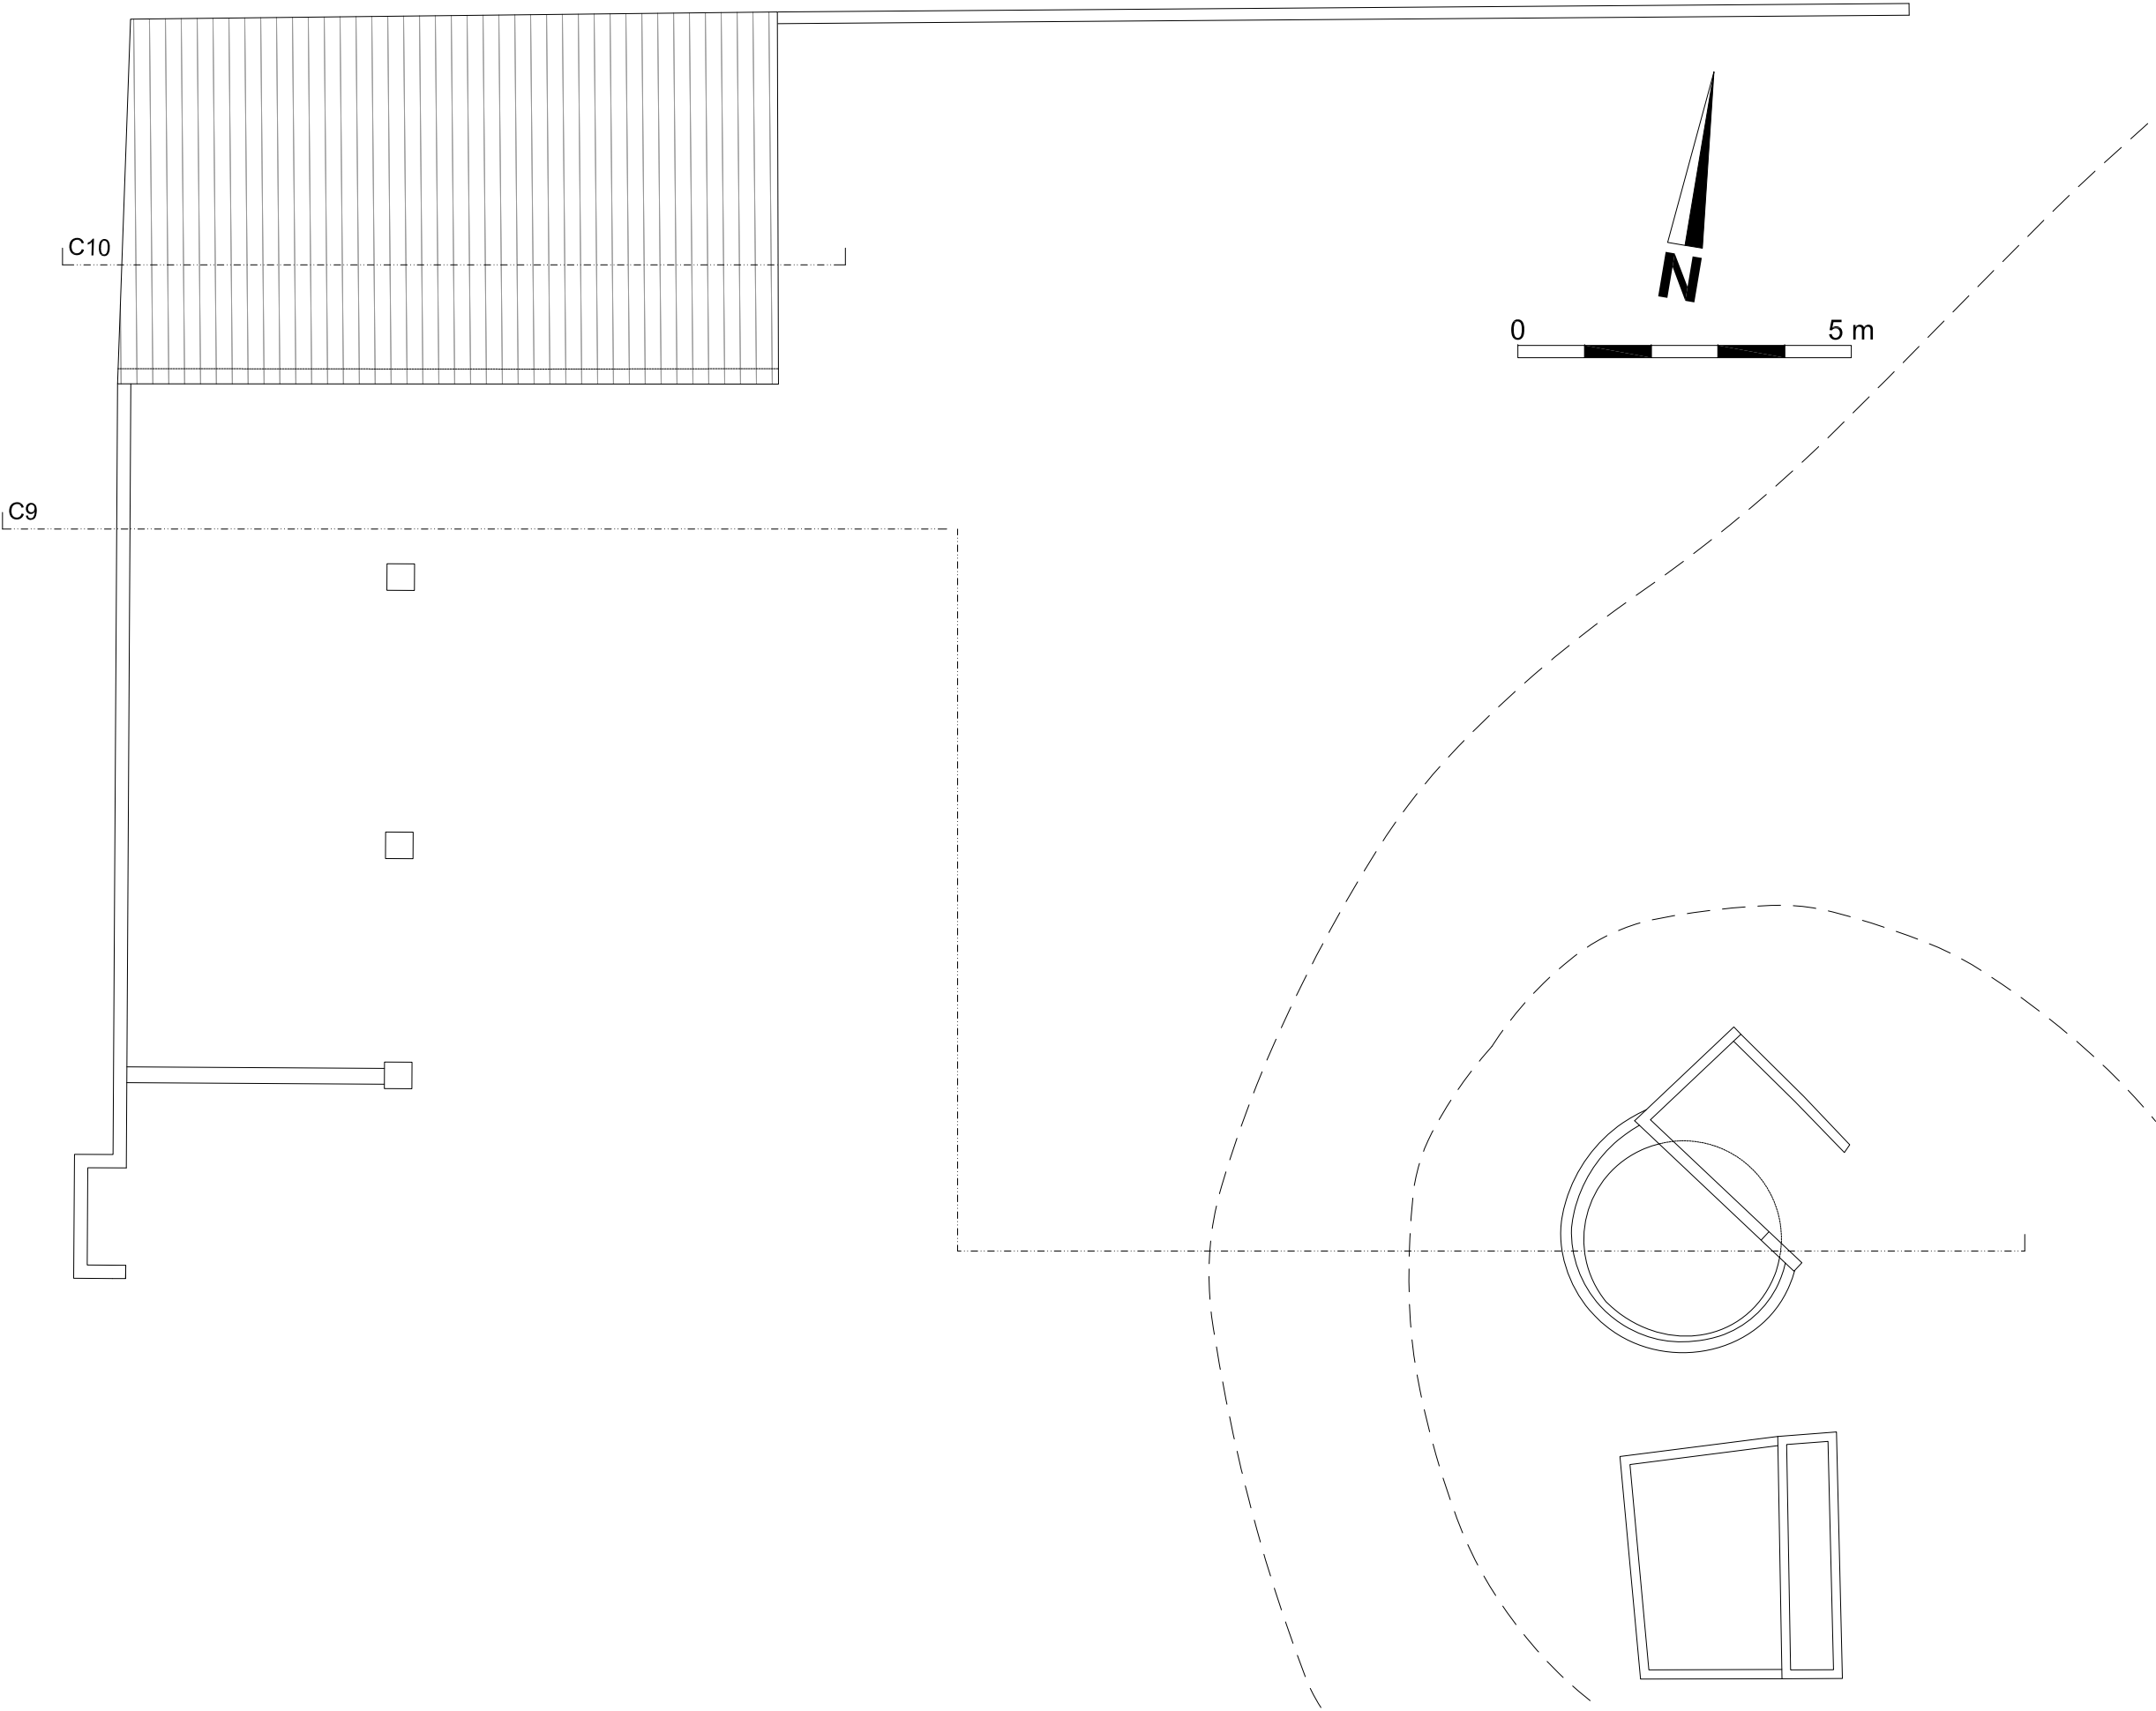


PLANTA TÉRREA

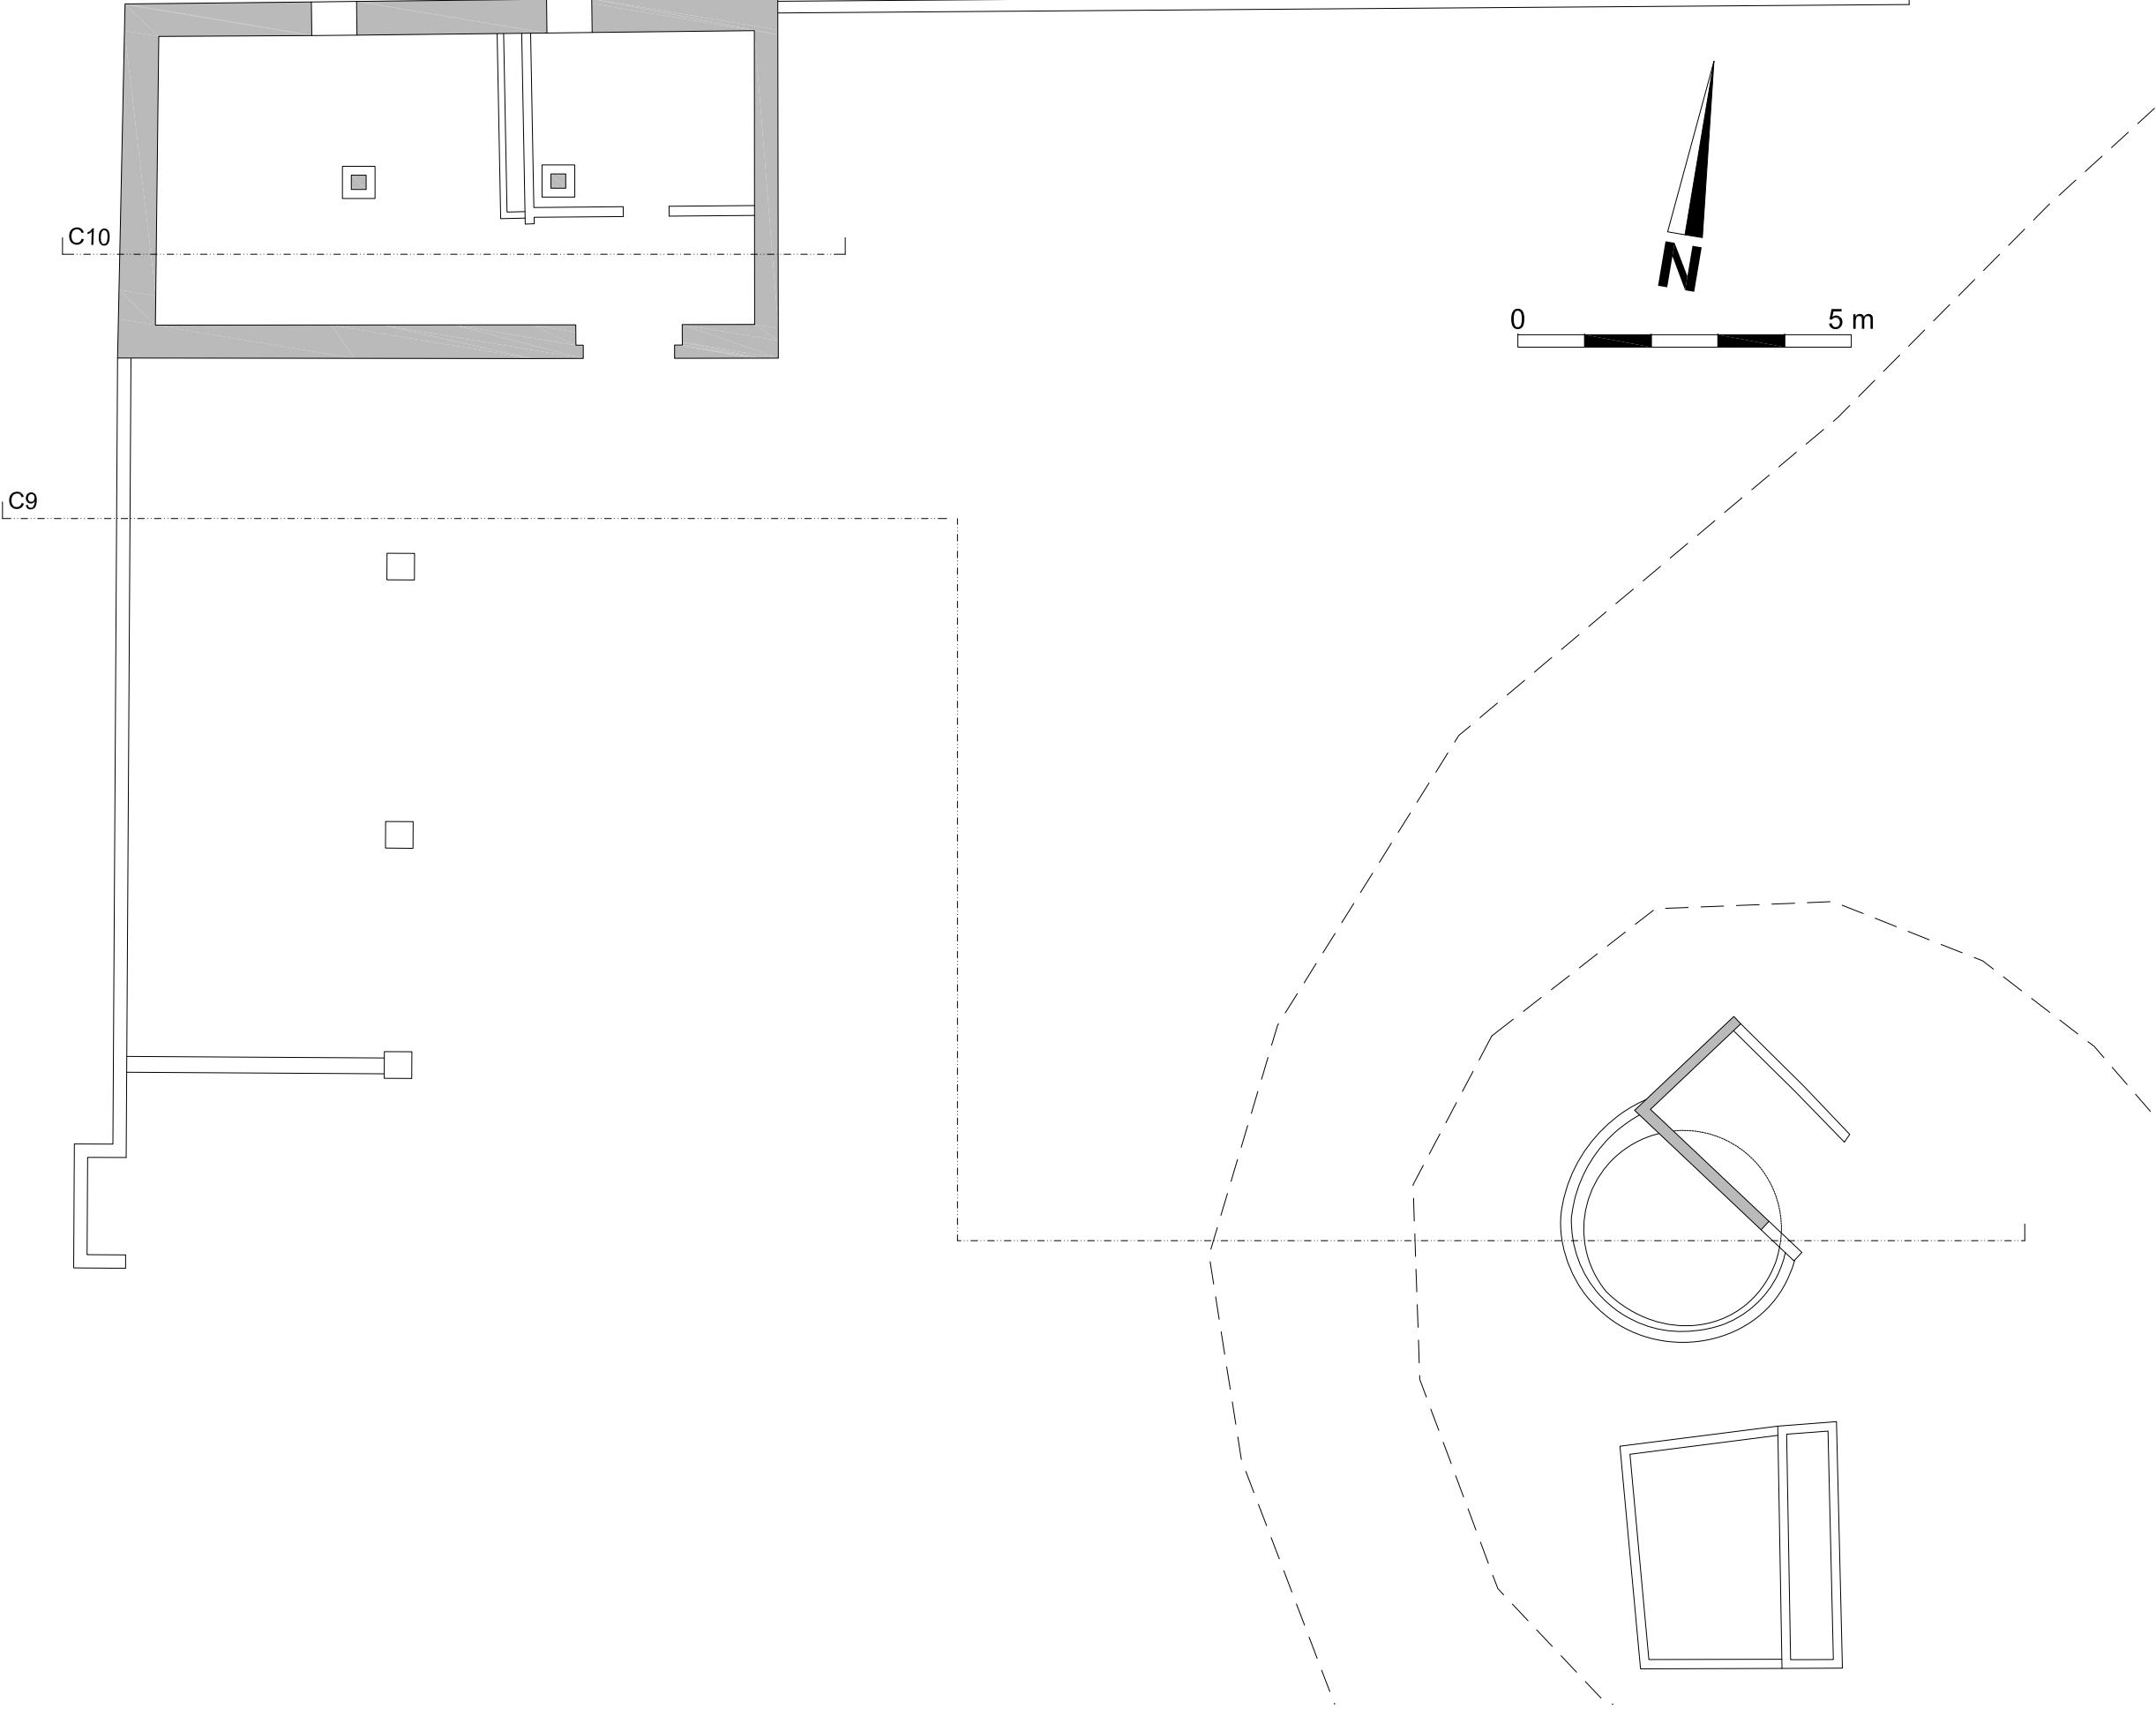

PLANTA TOPOGRÁFICA (Datum 73)

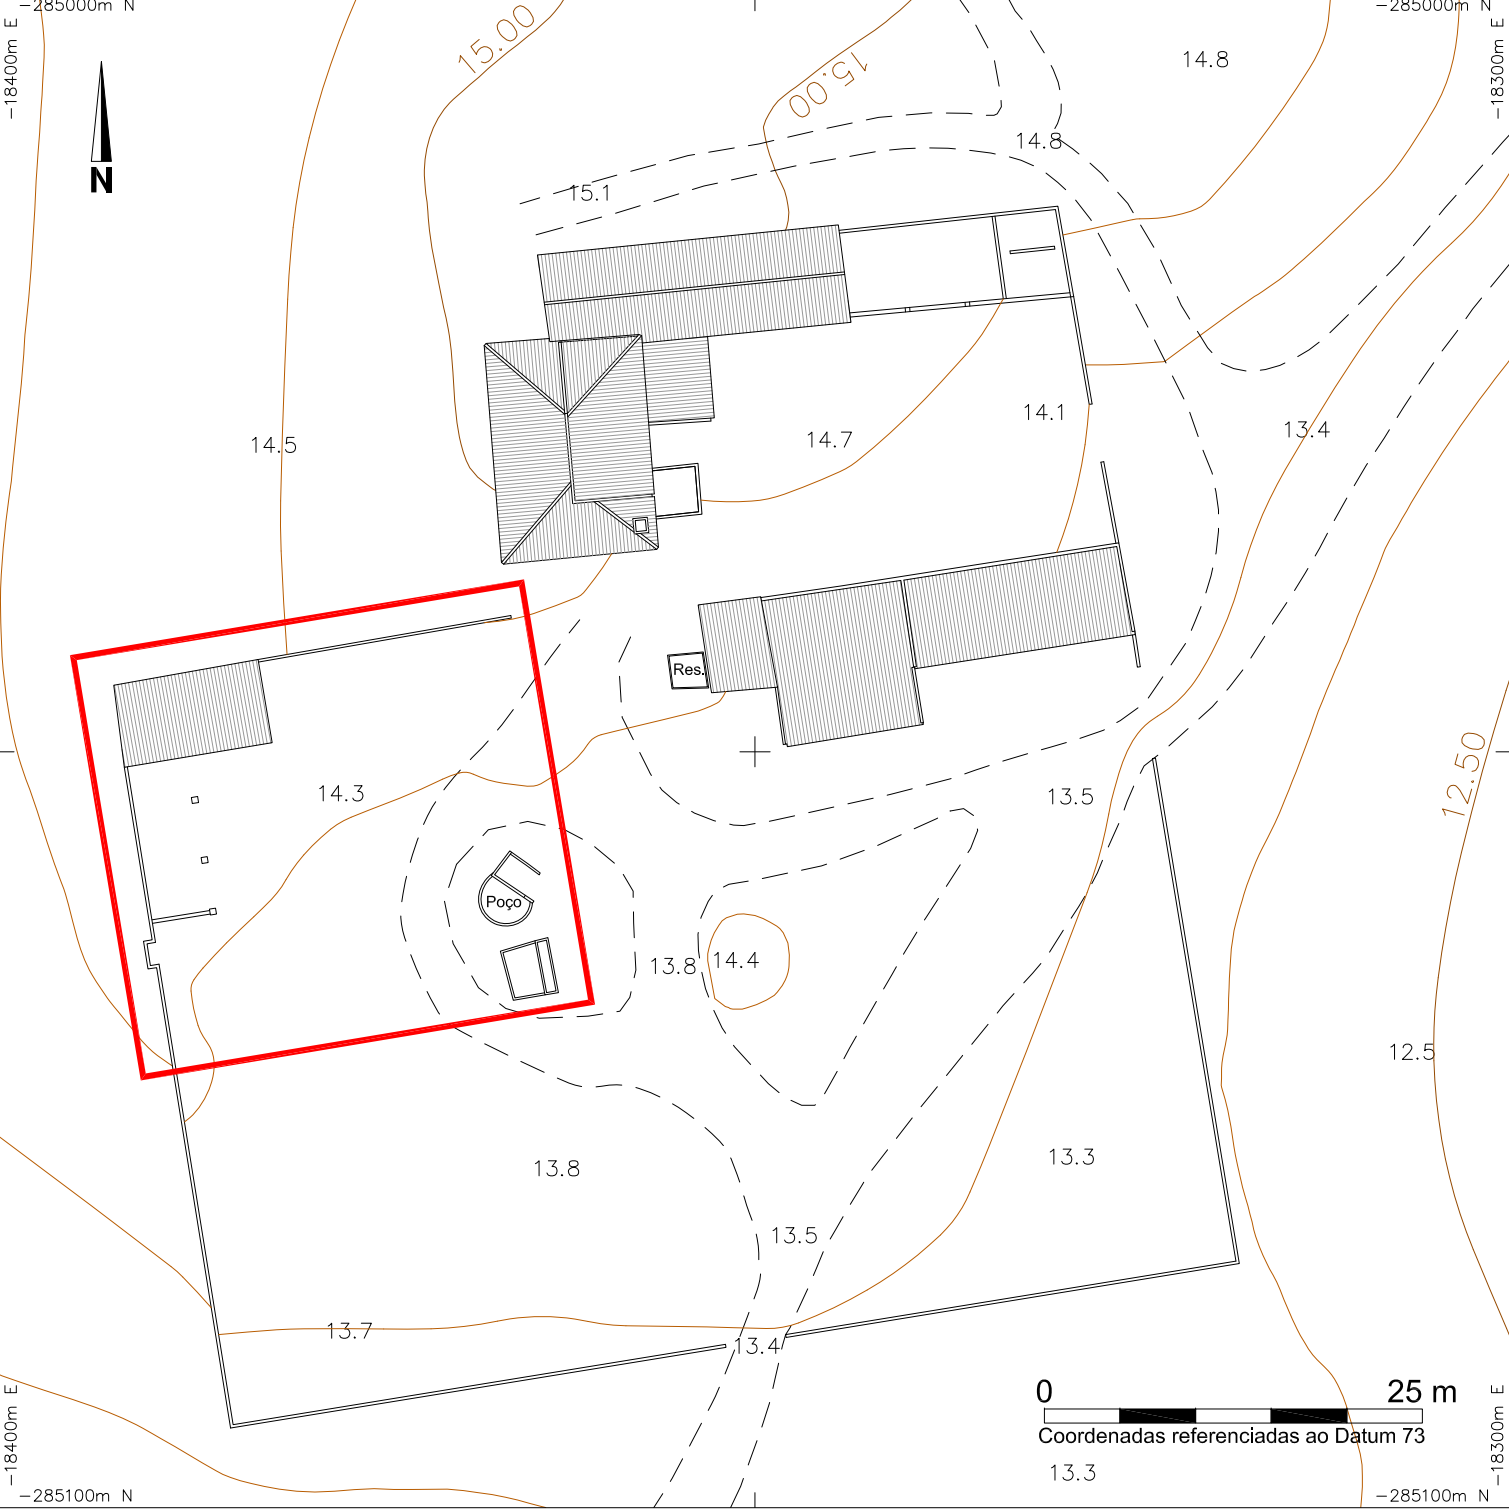

CORTE C9

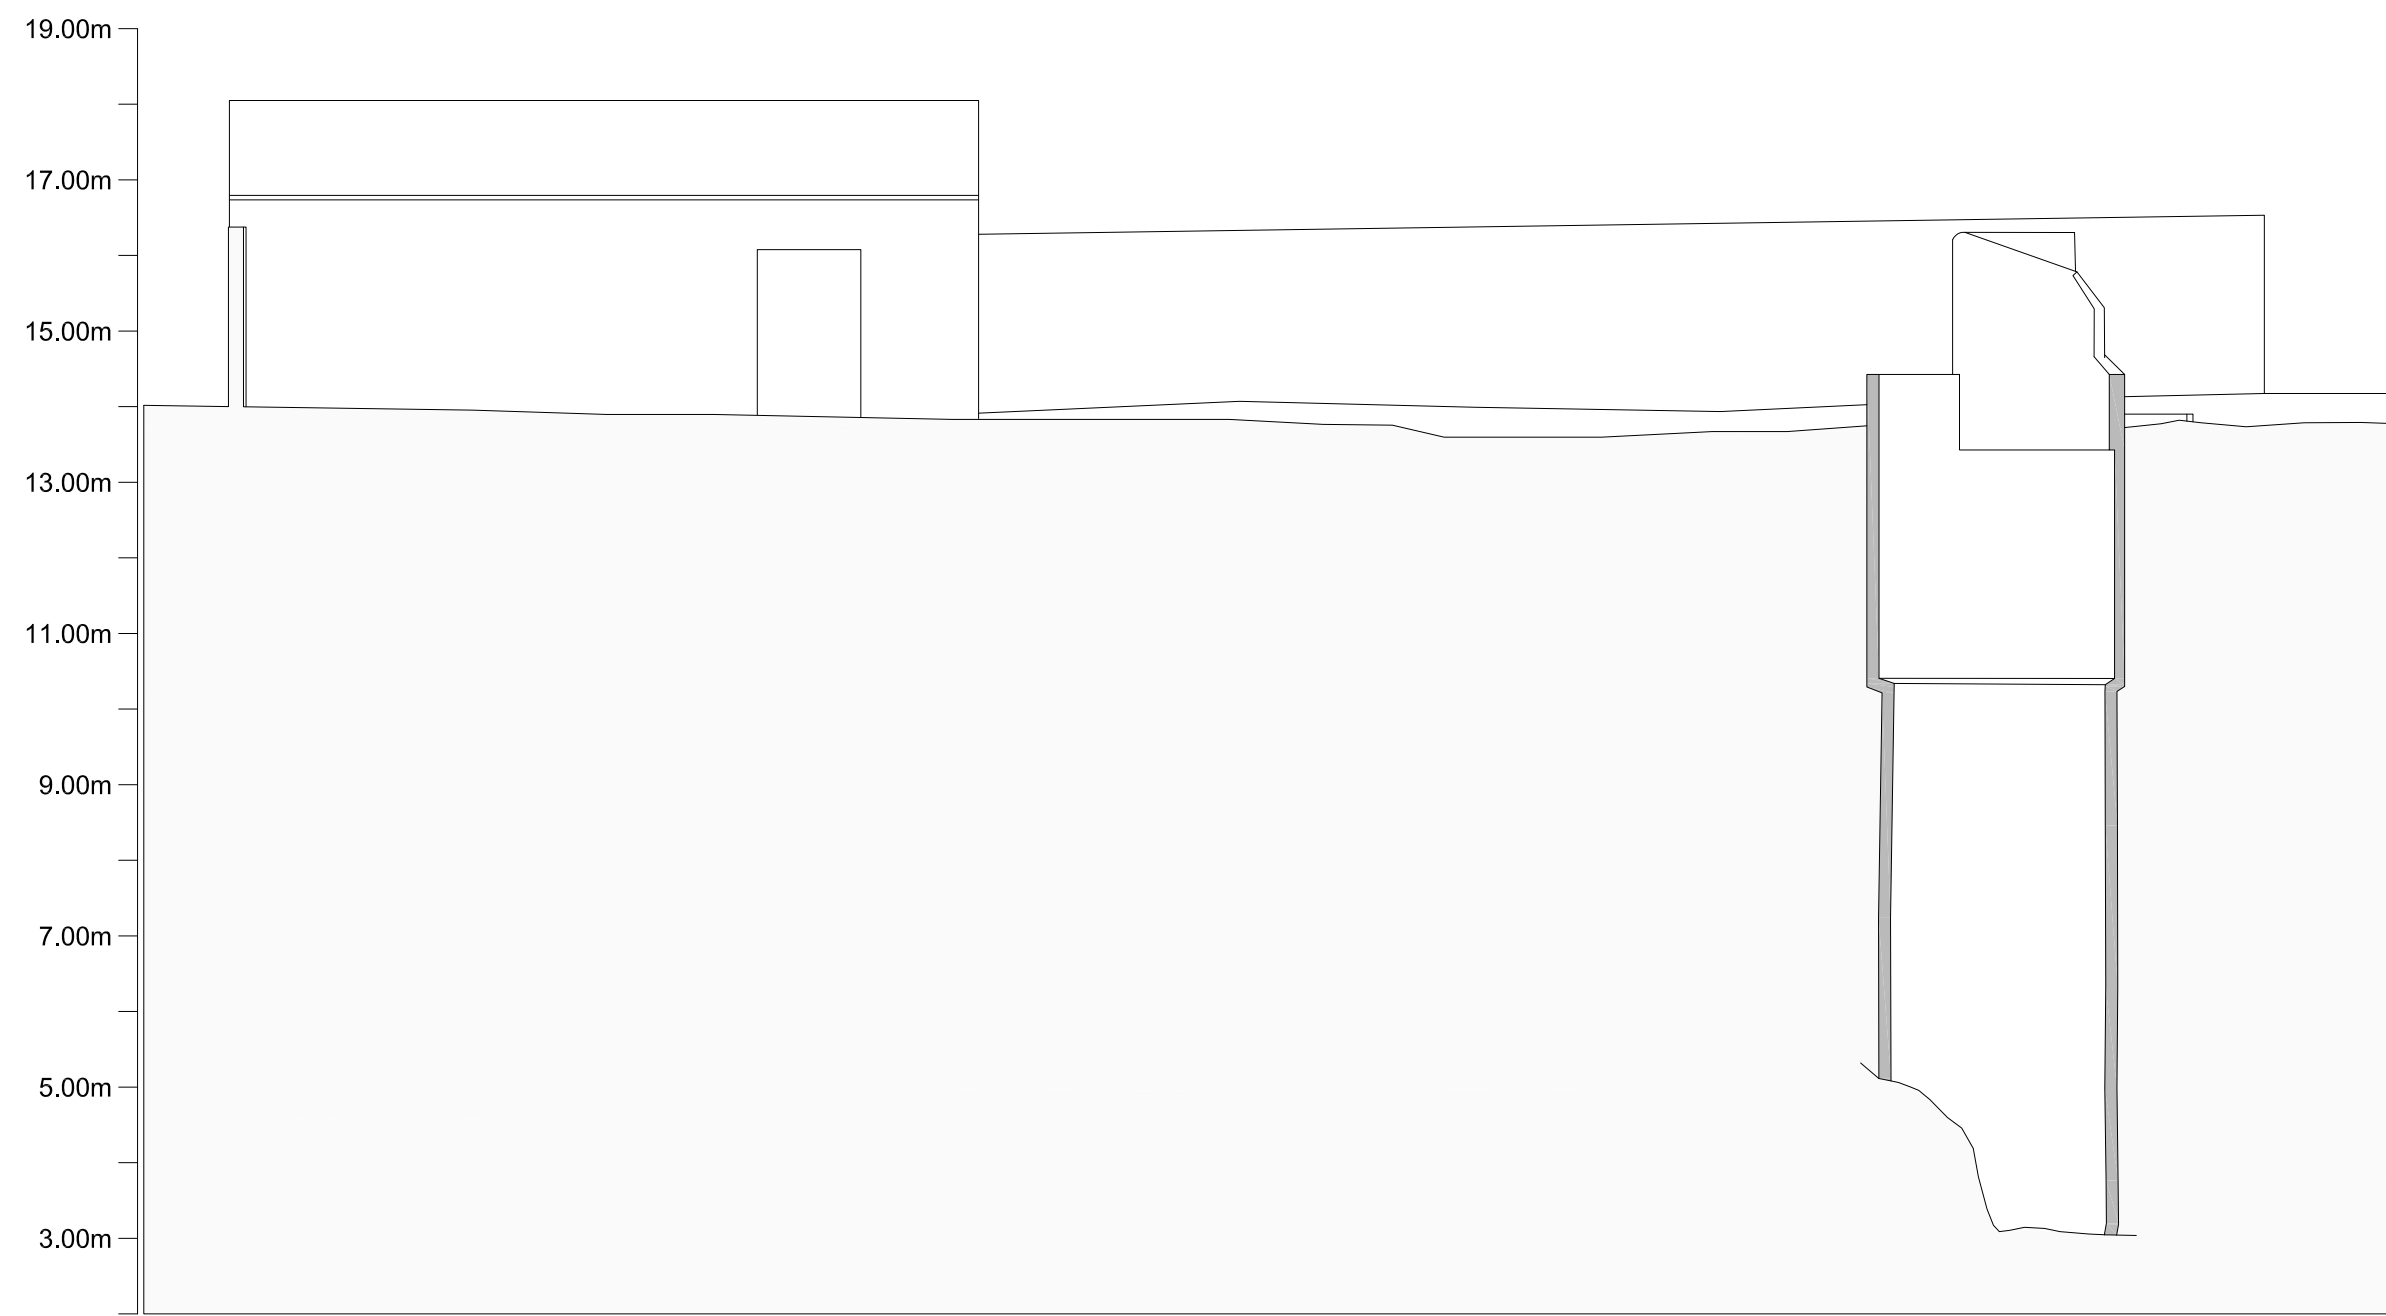

CORTE C10

