


PLANT NORTH

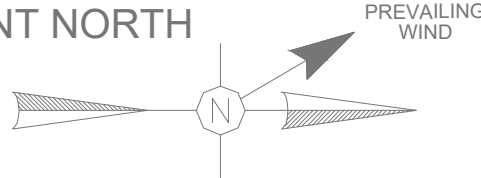


NOTAS GERAIS

- Todas as dimensões estão em milímetros, os níveis e coordenadas estão em metros, salvo indicação em contrário;
- A cota da planta +142.00m é referente ao HPP (High Point of Paving) correspondente a +42.00 acima do nível do mar;
- Os desenhos devem ser lidos em conjunto com os documentos gerais de Arquitectura e os desenhos de pormenor (relevantes para o mesmo edifício);
-


LEGENDA

- BOF: Bottom of Foundation - Base da Fundação;
- HPP: Highest Point of Paving - Ponto Mais Alto do Pavimento;
- PTS: Prepared Top of Soil - Topo do Solo Modelado;
- FGL: Finished Ground Level - Cota do Solo Acabado;
- FFL: Finished Floor Level - Cota do Pavimento Acabado;
- TOC: Top of Concrete - Topo do Betão.

PLANTA CHAVE

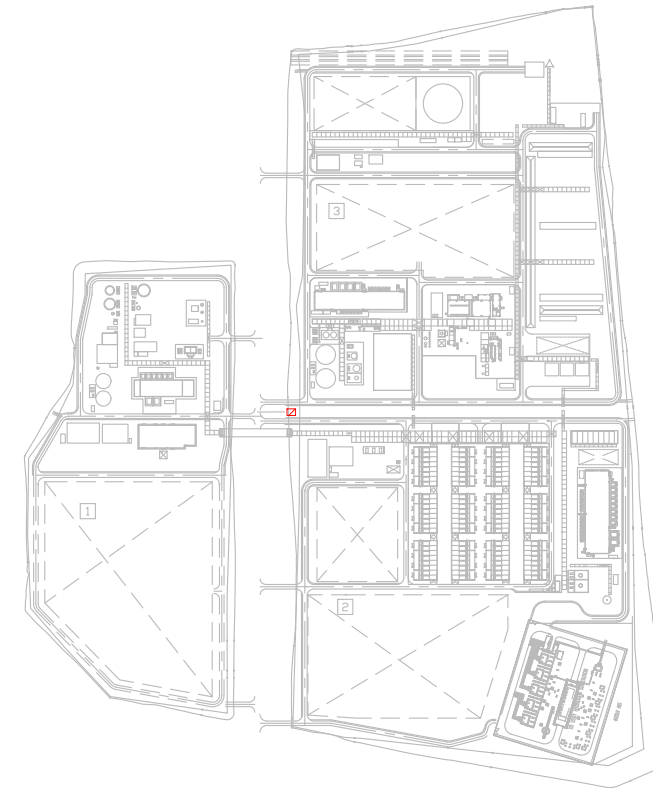

Rev.	Data	Descrição das alterações	Aprov.
00	2024-11-29	Emissão Inicial	NSM

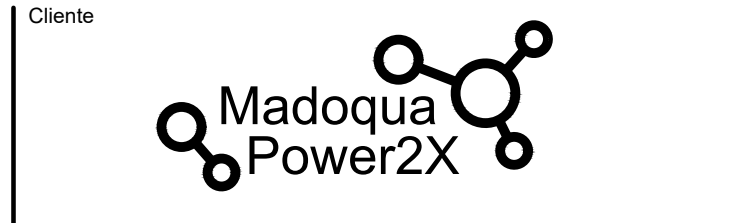


PROJETO
MADOQUA POWER 2X 500MW Electrolyser and Green Ammonia
EPC
TECNIMONT
Código MADOQUA: MP2X-500-AT-DW-108200 Revisão TCM: A Código TCM: 4447-BB-DA-50000-BL002A001Folha TCM: 1/1 Título TCM: ARCHITECTURAL DRAWING NH3 & H2 ACCESS CONTROL BUILDING -

Designação
ARQUITETURA EDIFÍCIO DE CONTROLO DE ACESSO - - H2 E NH3 DESENHO


Escala: 1:100 Data: 2024-11-29 Formato: A2 Ficheiro: T2022-0793-01-ARQ-500-261-00	Projetado TCM: M. M. GUZZARDI Verificado TCM: H. NEKOUEI Aprovado TCM: S. FORTE Aprovado QDE: N. MONA
--	--

Desenho Nº	Revisão
ARQ-500-261	00

Este desenho é propriedade do GRUPO QUADRANTE, não podendo ser utilizado ou reproduzido no todo ou em parte, ou comunicado a terceiros, sem a sua expressa autorização. Este desenho só é válido para construção depois de devidamente assinado.

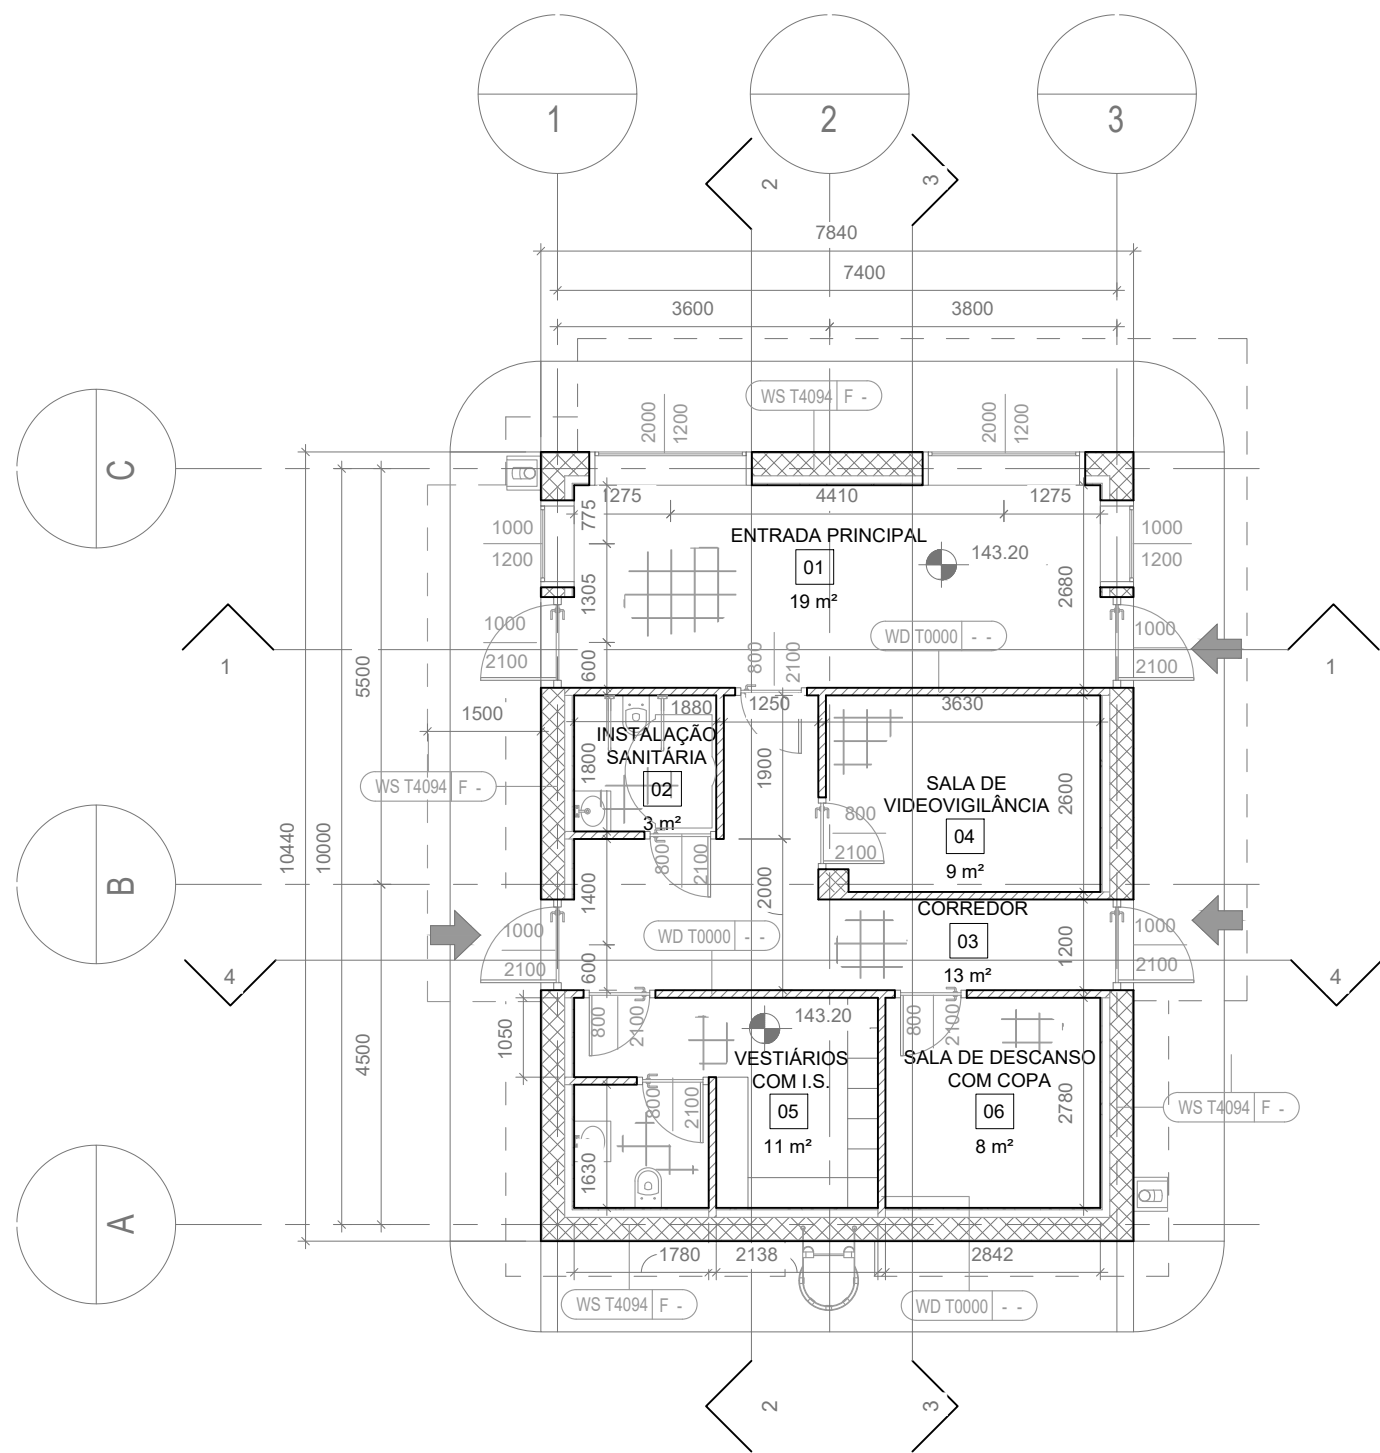

COTA +143.200 (PISO TÉRREO)

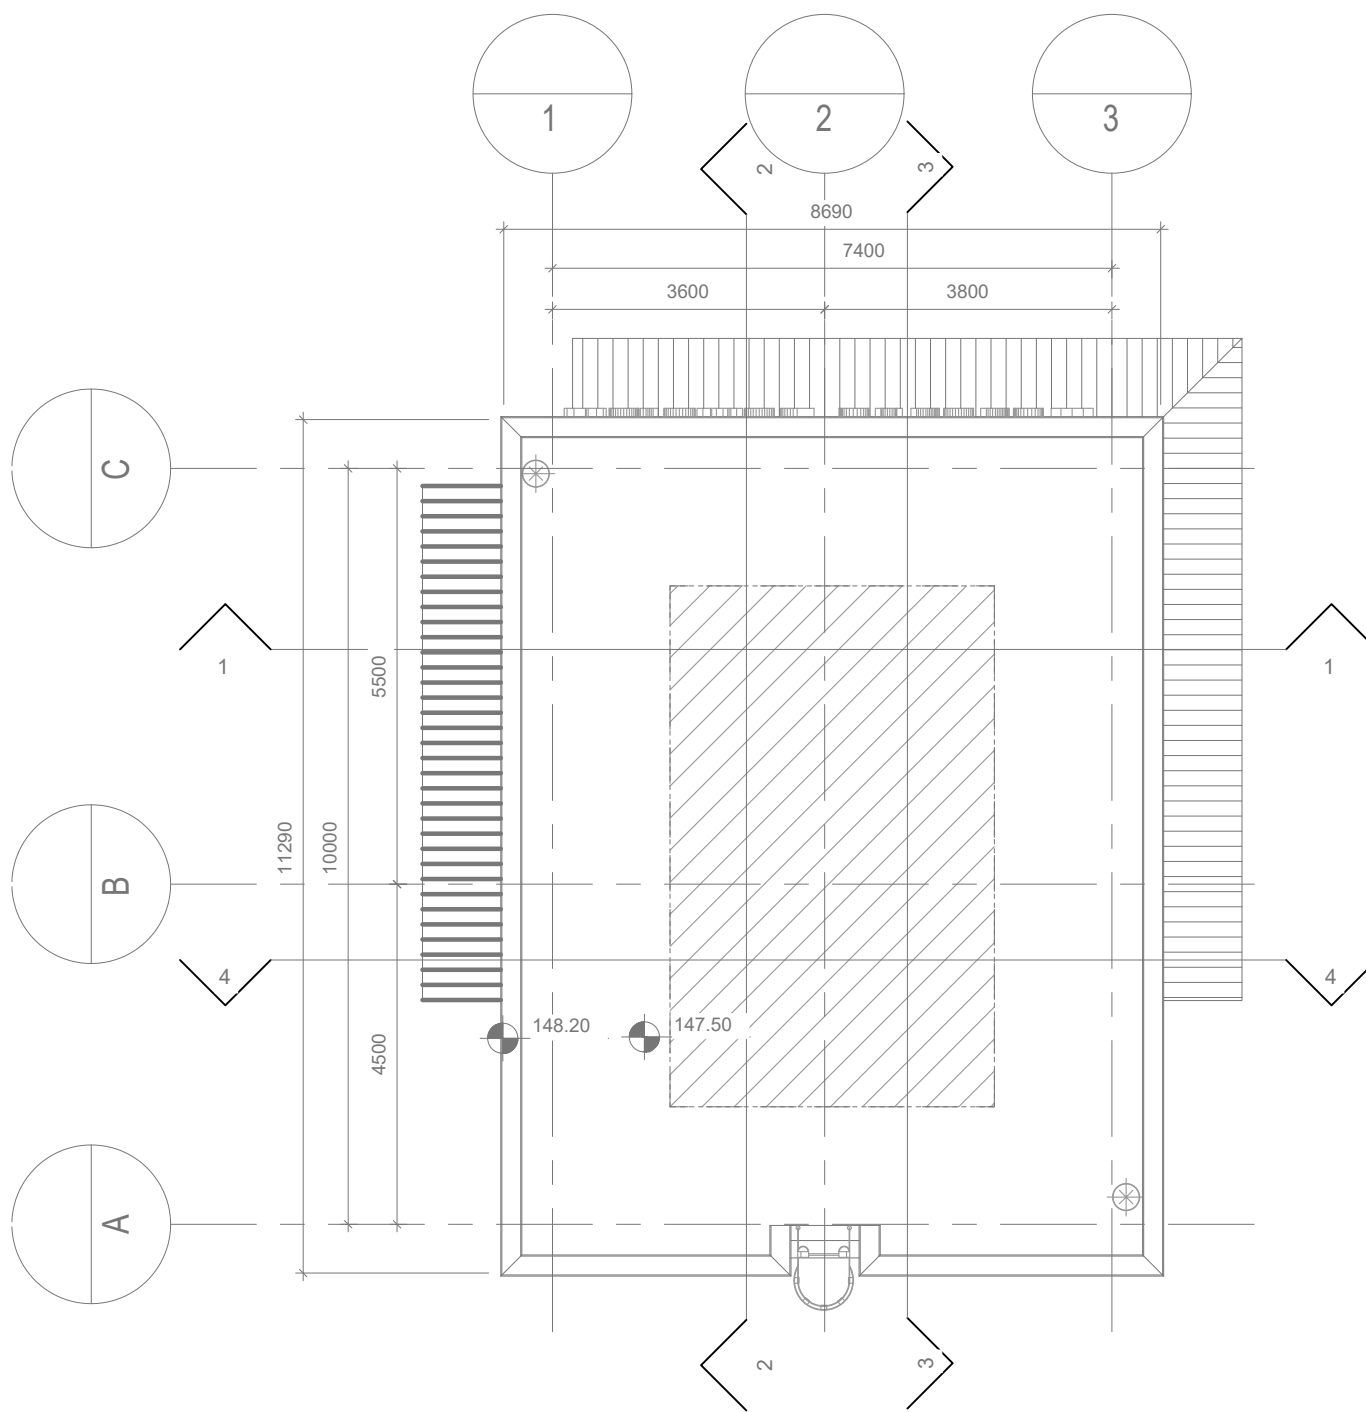

COTA +147.500 (COBERTURA)

