

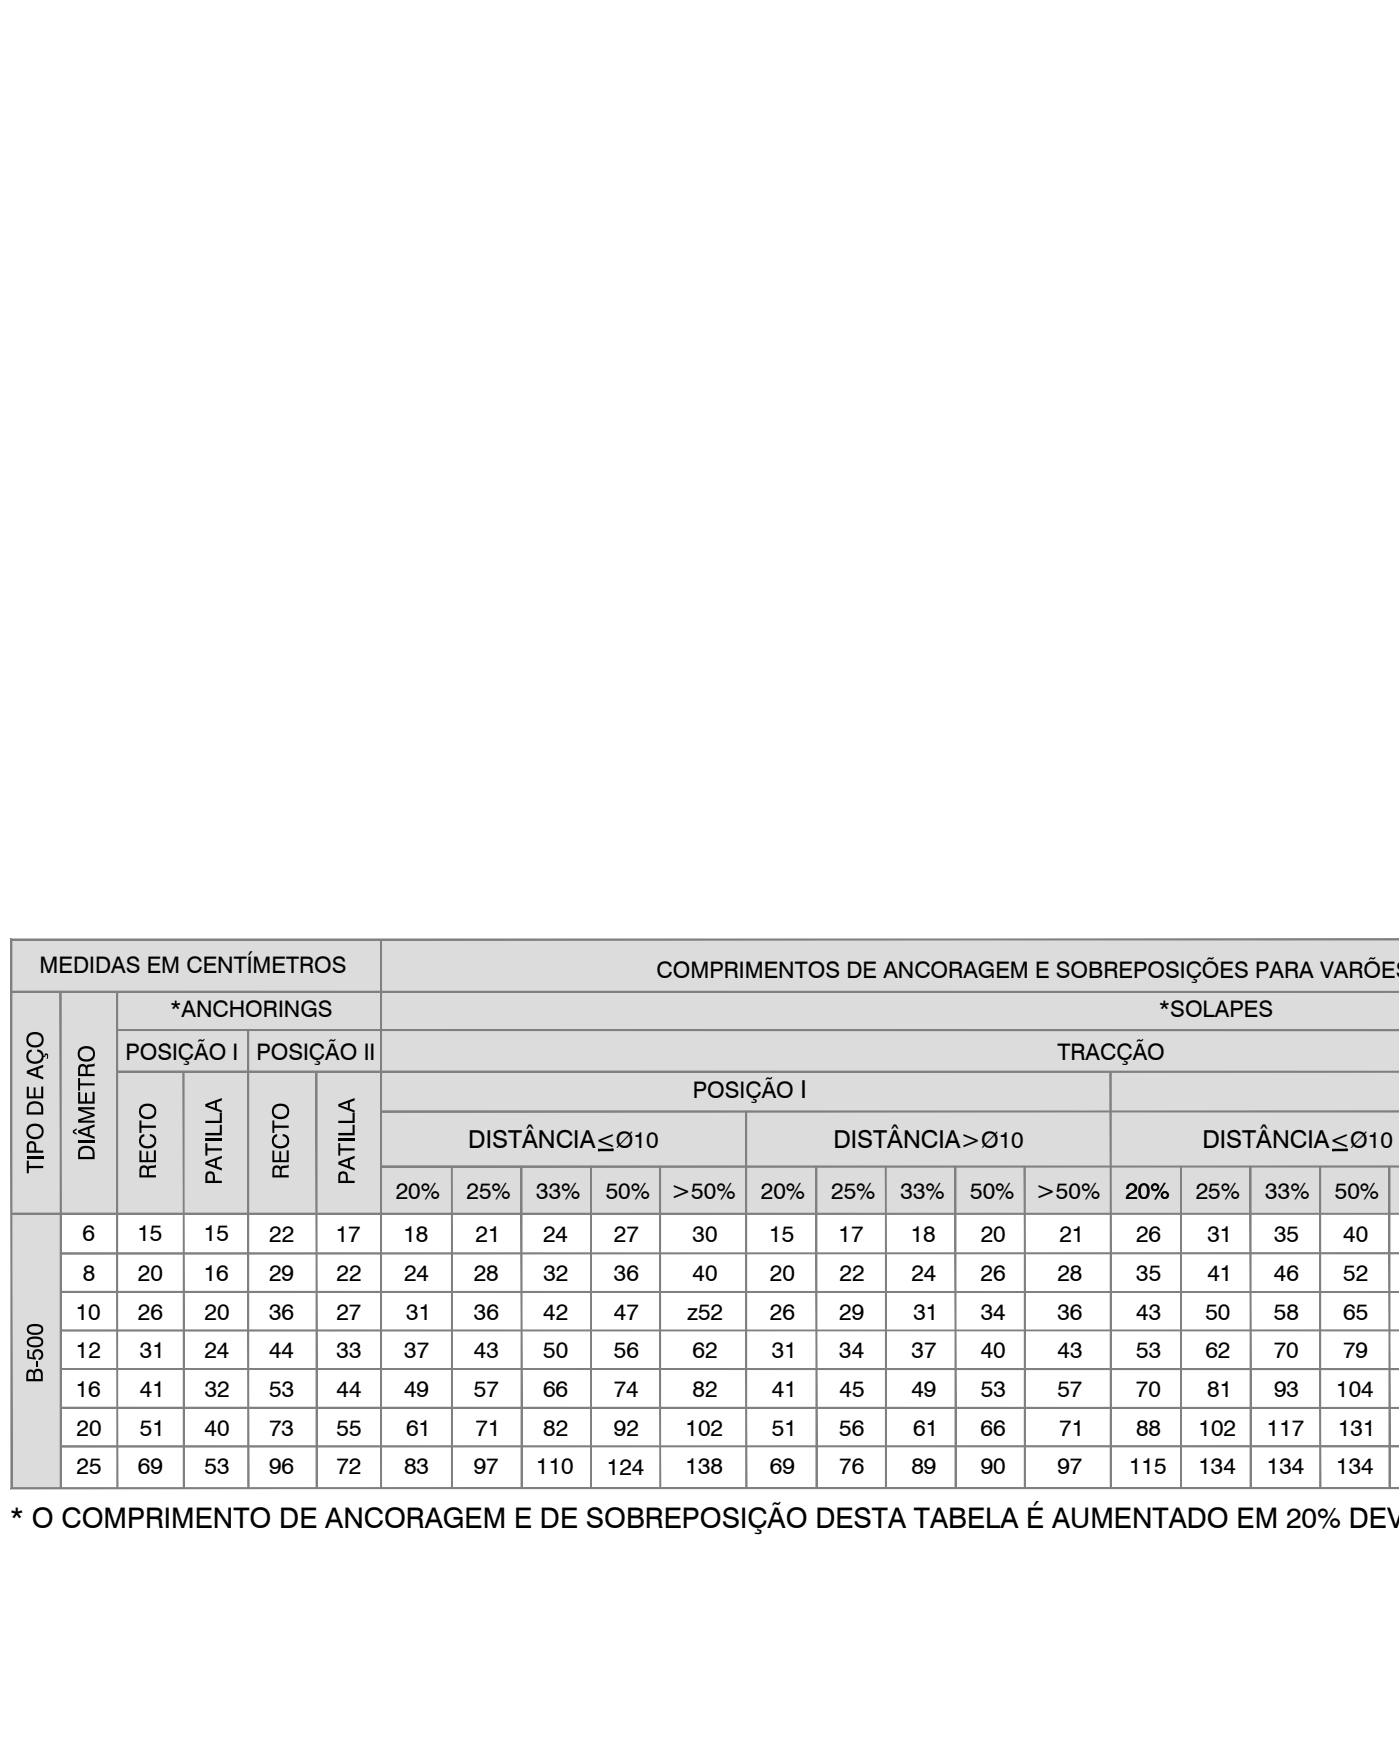


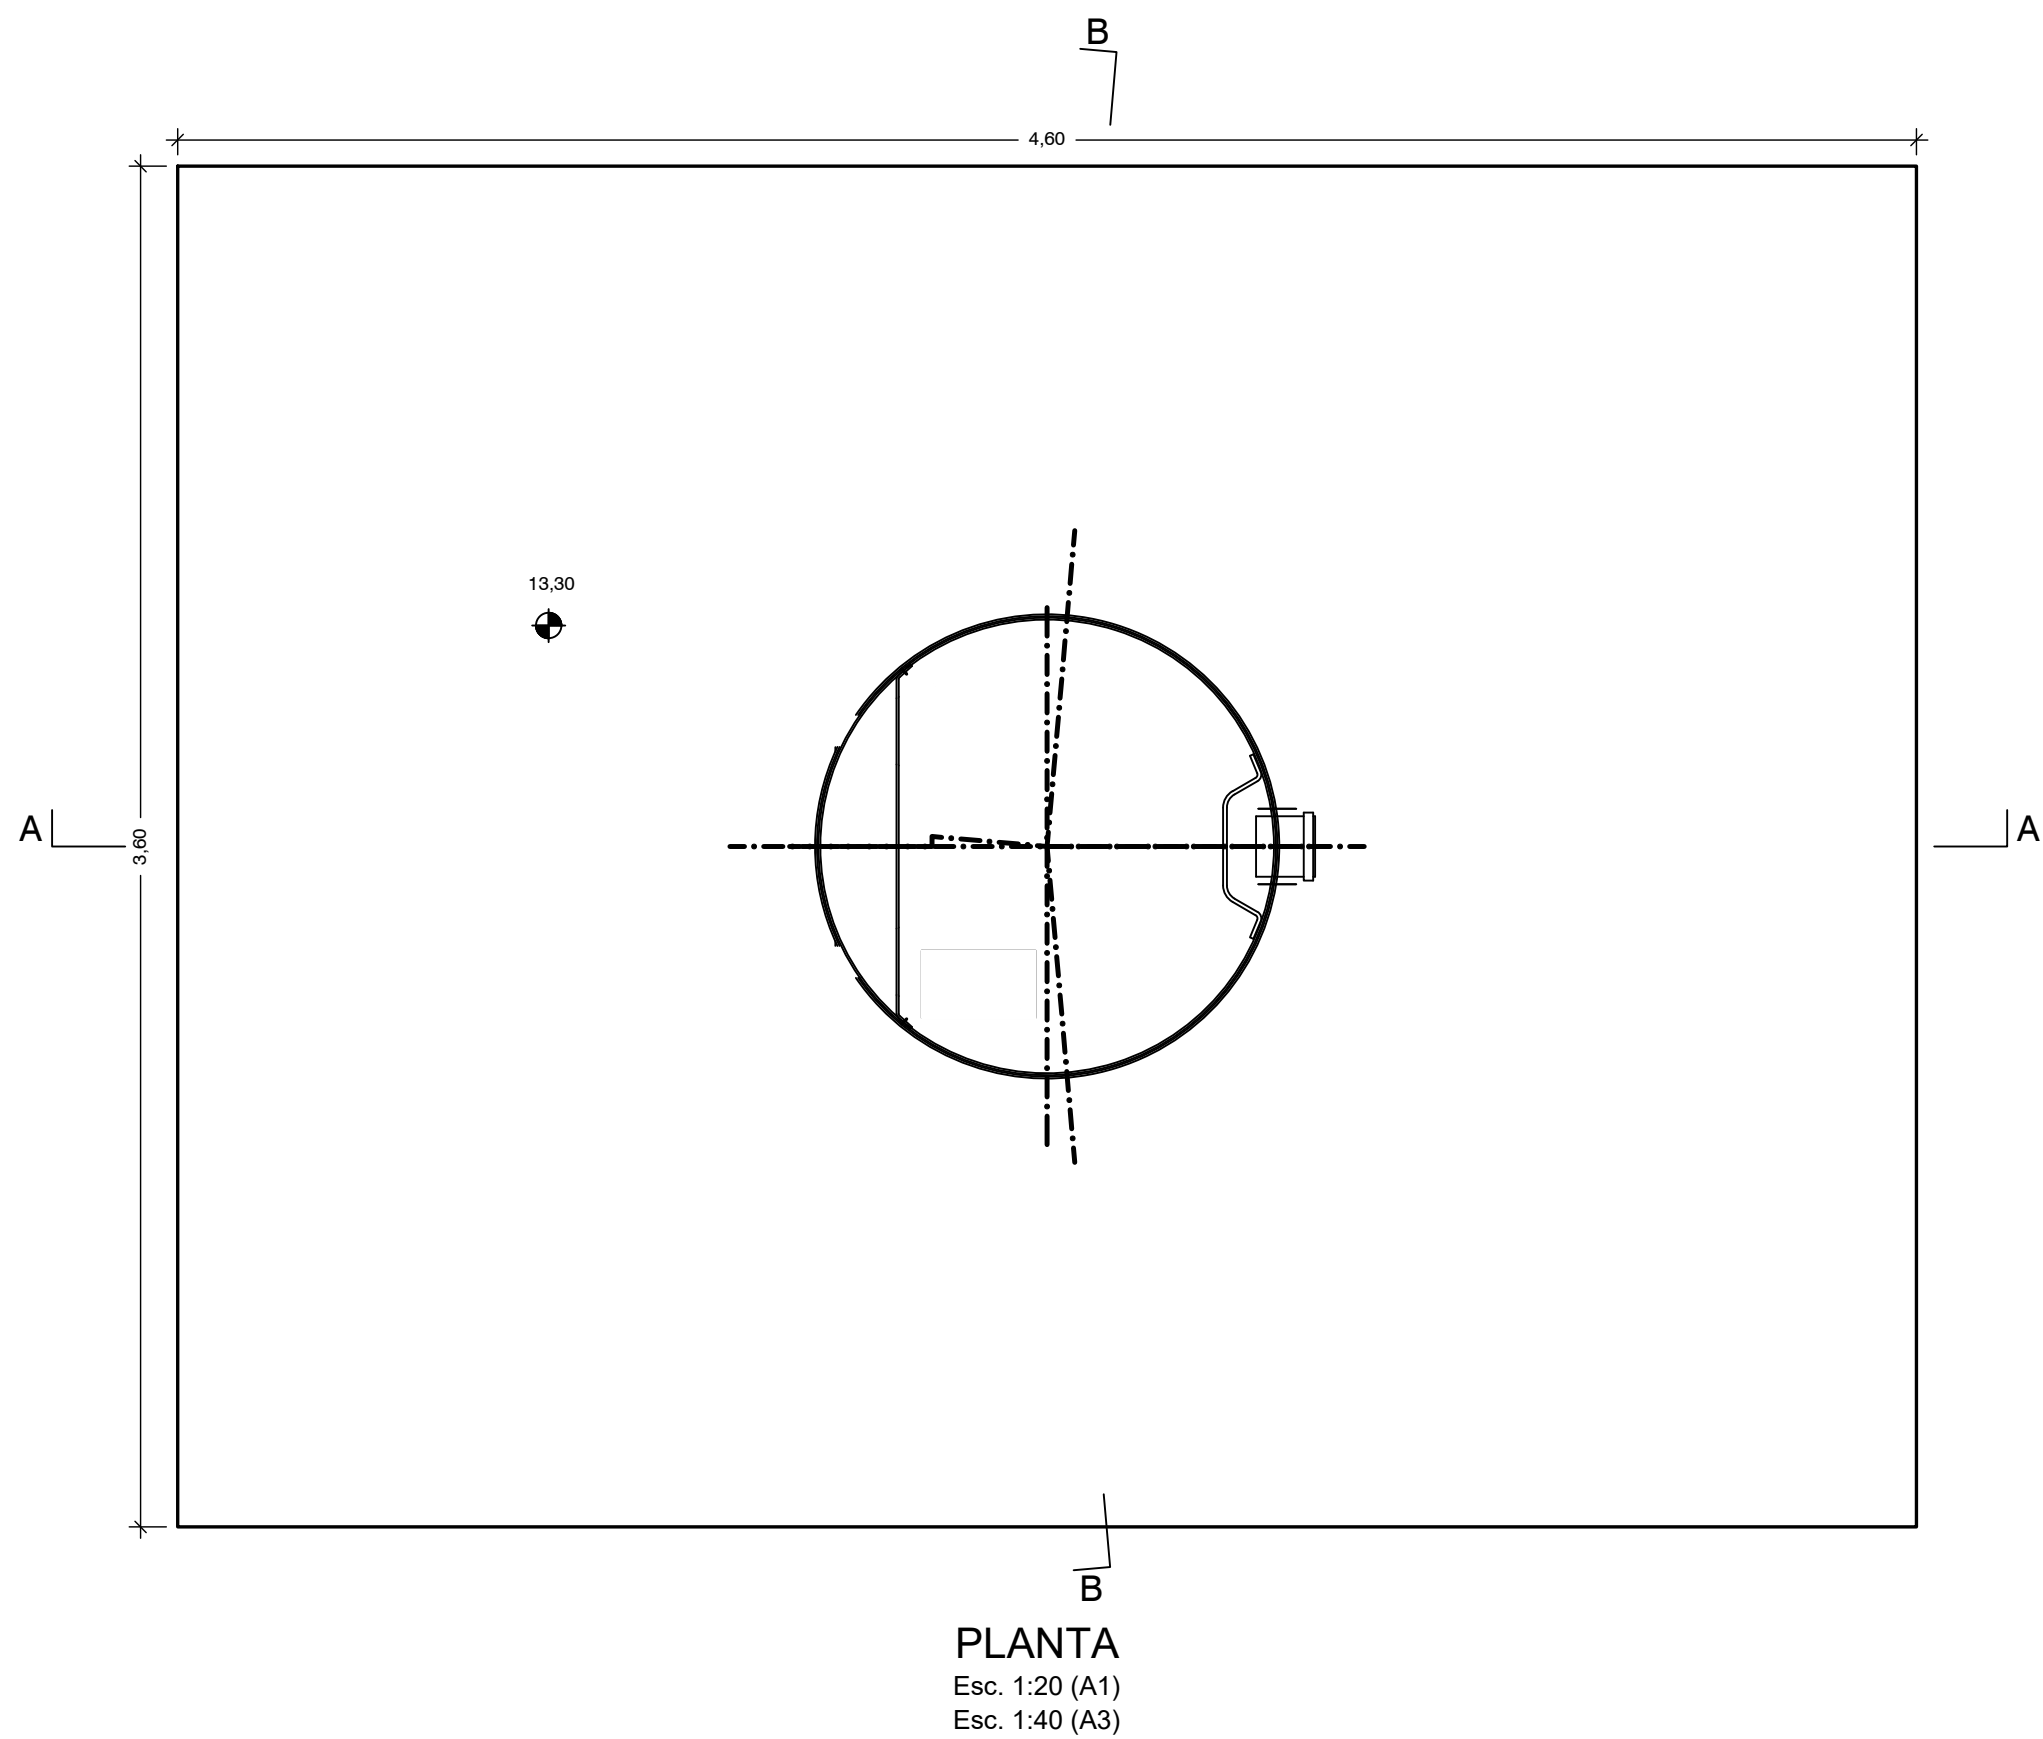

* O COMPRIMENTO DE ANCORAGEM E DE SOBREPOSIÇÃO DESTA TABELA É AUMENTADO EM 20% DEVIDO À AÇÃO SÍSMICA.

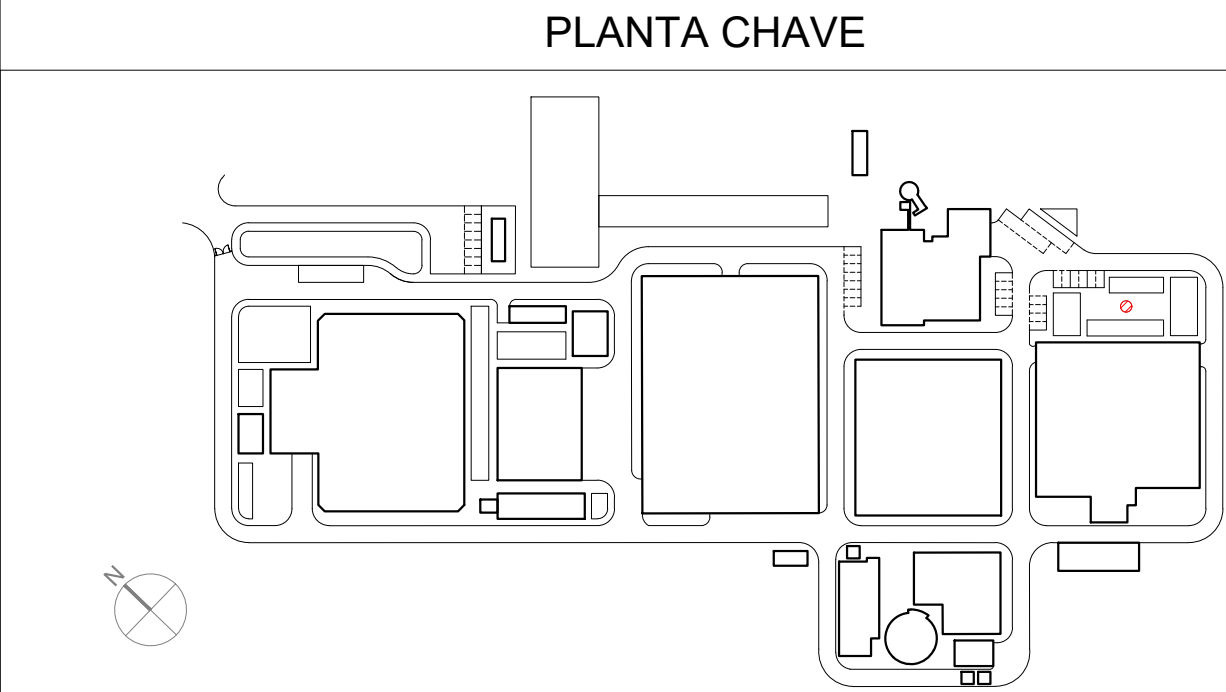

NOTA

No dimensionamento de fundações foi considerada uma tensão de contacto admissível de 150 kPa na "*Areia, por vezes, com silte e cascalho (ZG3)*". Este valor deverá ser confirmado em obra, e caso seja inferior as fundações deverão ser redimensionadas e sujeitas a aprovação pela fiscalização.

NOTAS

- 1 A LAJE DE FUNDO / SOLEIRA DAS ESTRUTURAS DEVERÁ FICAR PERFEITAMENTE LISA E, NOS CASOS NECESSÁRIOS, PERFEITAMENTE HORIZONTAL, POR FORMA A PERMITIR A CORRETA INSTALAÇÃO E FUNCIONAMENTO DOS EQUIPAMENTOS
- 2 AS DIMENSÕES E COTAS APRESENTADAS NO DESENHO SÃO EXPRESSAS EM METROS (SALVO HAJA OUTRA INDICAÇÃO NO DESENHO EM CONTRÁRIO)
- 3 O RESSALTO MÍNIMO NAS ESTRUTURAS PARA INSTALAÇÃO DE TAMPAS E GRADIS É DE 40 mm x 40 mm
- 4 AS SOLEIRAS DE CÂMARAS DE VÁLVULAS EM BETÃO DEVERÃO TER UMA PENDENTE MÍNIMA DE 1,5% PARA ENCANINHAMENTO DE ÁGUA DA CHUVA A UMA FOSSA DE DRENAGEM
- 5 AS COTAGENS INTERIORES APRESENTADAS NO DESENHO SÃO DIMENSÕES ÚTEIS FINAIS
- 6 AS DIMENSÕES DOS EQUIPAMENTOS SÃO INDICATIVAS E TERÃO DE SER CONFIRMADAS EM PROJETO DE EXECUÇÃO, FUNÇÃO AO MARCA QUE VIER A SER INSTALADA
- 7 AS DIMENSÕES, PESOS E CARACTERÍSTICAS DOS EQUIPAMENTOS A FORNECER E INSTALAR PODEM NÃO SER IGUAIS ÀS PREVISTAS NO PROJETO PELO QUE EM FASE DE PROJETO DE EXECUÇÃO SE DEVERÁ VERIFICAR TODAS AS DIMENSÕES DE CARÁTER HIDRÁULICO, ESTRUTURAL OU ELÉTRICO
- 8 TODAS AS COTAS ALTIMÉTRICAS DESTES DESENHOS ENCONTRAM-SE NO SISTEMA DE REFERÊNCIA - NÍVEL MÉDIO DO MAR (NNM)

01.0		PRIMEIRA EDIÇÃO		23/02/2025		INN		FME	
Índice		Designação das alterações		Data		Nome		Vale	
 Designação de Projeto/empreitada: EMPREitada DE CONCEÇÃO-CONSTRUÇÃO DO SISTEMA DE DESALINIZAÇÃO NA REGIÃO DO ALGARVE				Estado (país, Região, Autarquia): Estado Português, Alentejo, Alentejo		Formosa: Alentejo			
APPROVED REA		Data:		EMPREENHADOR:		Projecto: Alentejo - Fátima Martins Proprietário: Alentejo - Fátima Martins Avaliador: Alentejo - Fátima Martins			
Materia:				CONSTRUÇÃO CIVIL					
Título:		AL-1000-2024-0004 (2024)		Escala:		1/20 N.º Folha: 2 DE 2 Versão: PR-22004-004 Alterações: PR-22004-004			
 ÁGUAS DO ALGARVE Grupo Águas de Portugal		ESTAÇÃO ELEVATÓRIA DE ESCORRÊNCIAS, ARMADURAS PLÁNTA E CORTES							