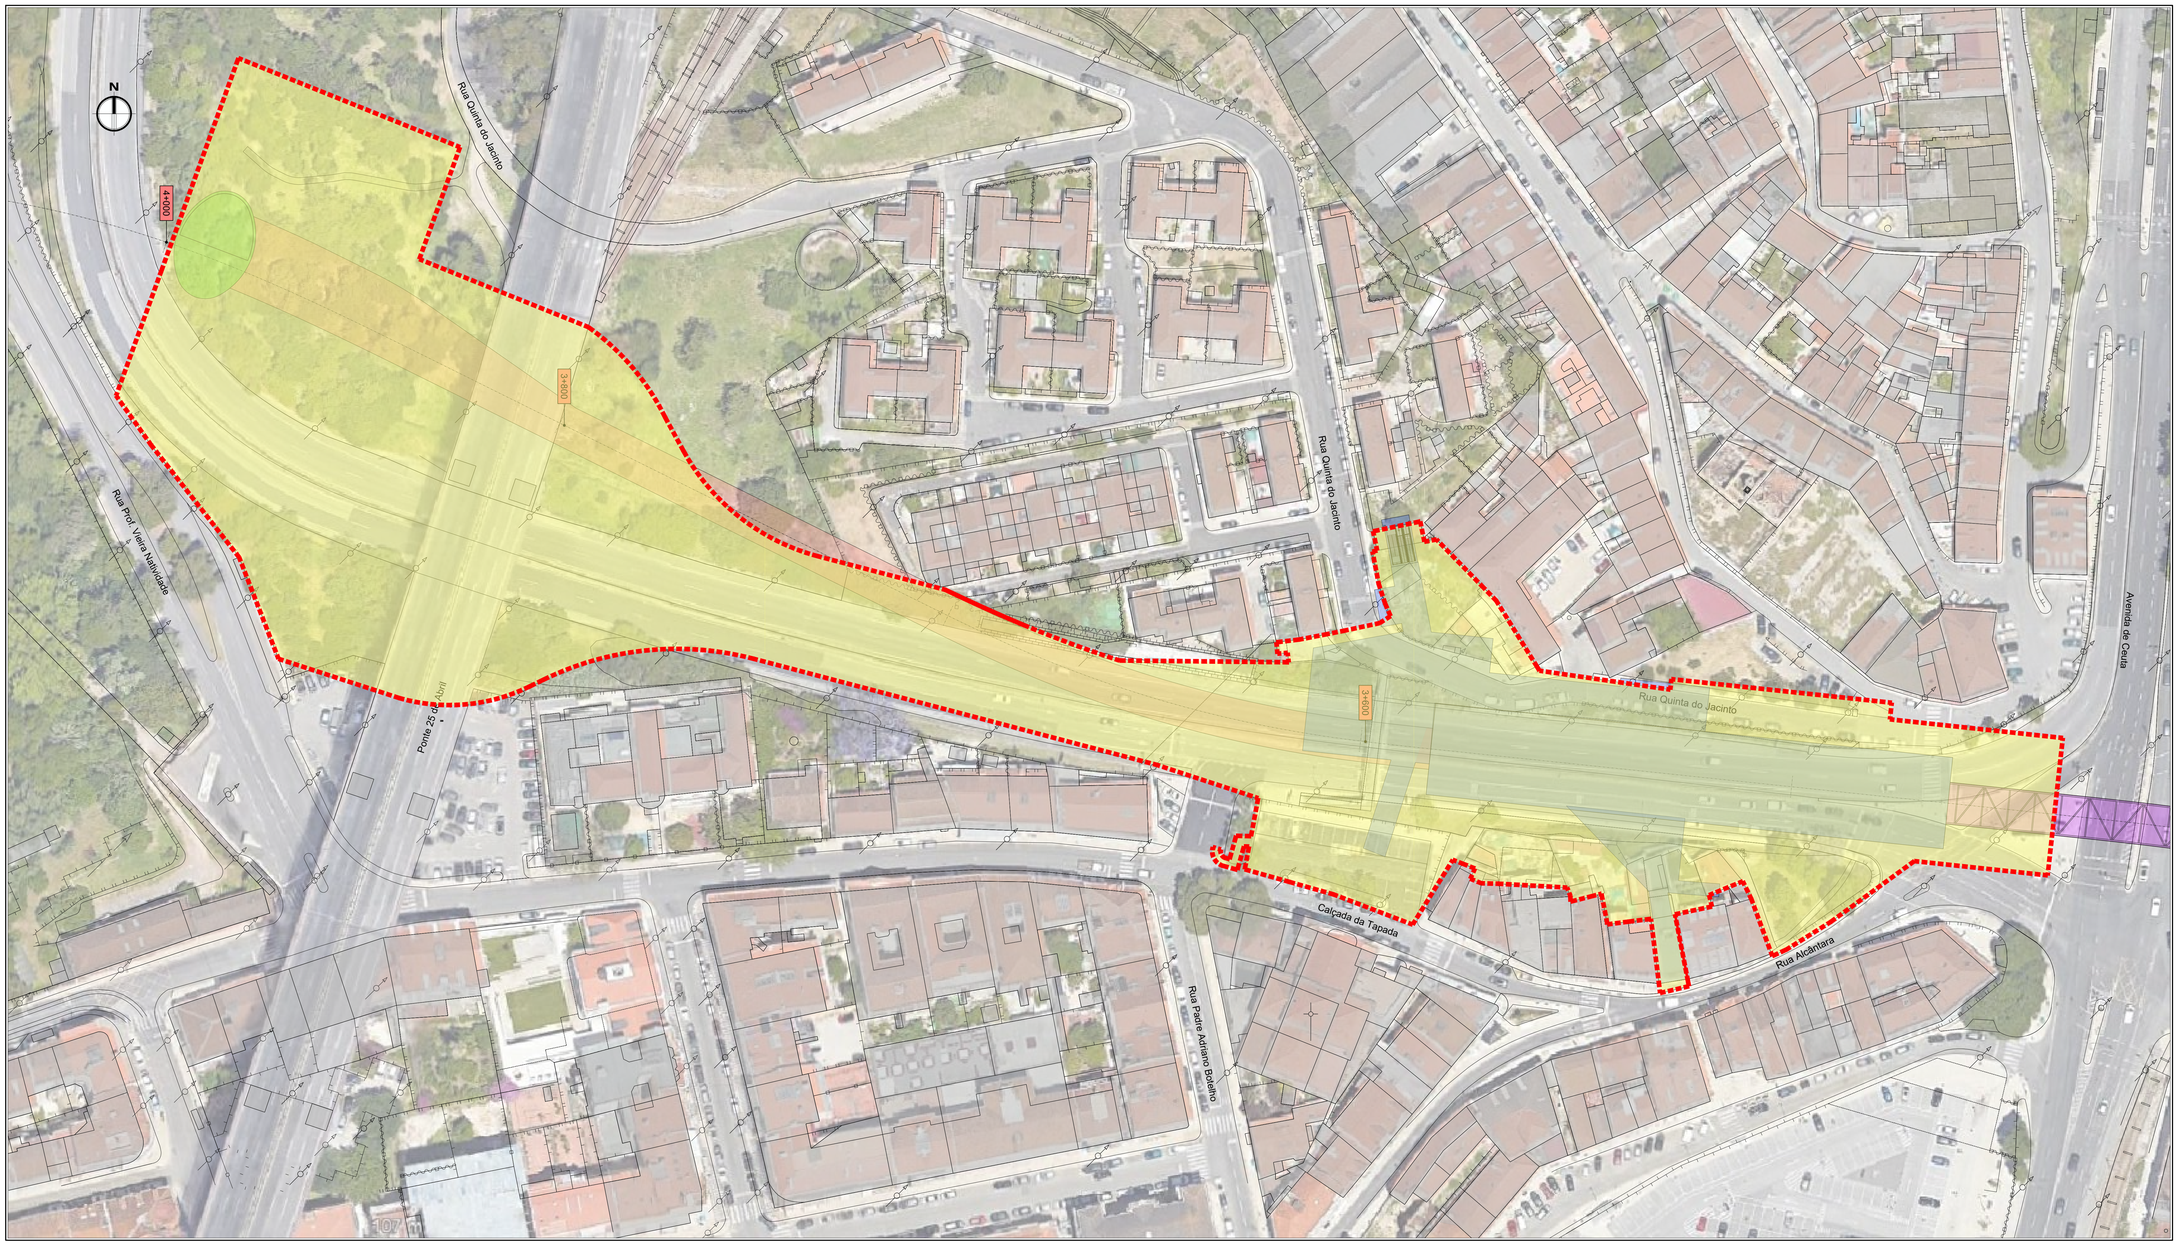

Estação Alcântara - Planta de Estaleiro e Sinalização de Segurança - Área Total a Ocupar pelas Diversas Fases do Estaleiro

A0 - Escala 1:500

Sinalização de Segurança:

- *Proibida a Entrada de Pessoas Estranhas*
- *Proibido Exceder a Velocidade de 20 km/h*
- *Uso Obrigatório de Capacete*
- *Uso Obrigatório de Colete Reflector*
- *Uso Obrigatório de Botas de Segurança*
- *Perigo, Queda de Materiais*
- *Perigo, Cargas Suspensas*
- *Paragem Obrigatória (na Saída de Viaturas)*
- *Extintor*
- *Vitrine de Segurança / Placard Informativo*
- *Posto Médico / Primeiros Socorros*
- *Estacionamento*
- *Ponto de Encontro*
- *Placa de Obra / Bandeira*
- *Atenção, Entrada e Saída de Camiões*
- *Expressamente Proibida a Utilização de Máquinas por Pessoas Não Autorizadas*

Legenda:

1. *Portaria e Vigilância*
2. *Escritórios Consórcio (Piso 0) - 30m²*
3. *Escritórios Dono de Obra / Fiscalização (Piso 1) - 30m²*
4. *Refeitório (Piso 0)*
5. *Vestiários / Balneários / Inst. Sanitárias (Piso 1)*
6. *Posto Médico*
7. *Ecoponto / RSU*
8. *Gerador e Posto de Transformação*
9. *Grua Torre com 45m de Lança*
9a. *Grua Torre com 55m de Lança*
10. *W.C. Químico*
11. *Armazém / Ferramentaria*
12. *Parque de Resíduos*
13. *Estaleiro de Ferro*
14. *Carpintaria*
15. *Lugar Reservado a Veículo de Socorro*

- *Vedação de Estaleiro*
- *Area de Estaleiro*
- *Caminho de Evacuação*
- *Circulação Rodoviária*
- *Circulação Pedonal Proposta (Estaleiro)*
- *Circulação Pedonal a Manter (Espaço Público)*

ALTERAÇÕES				
0	EMISSÃO INICIAL	20/09/2024	LF	
		DATA	DES.	VERIF.

PROLONGAMENTO DA LINHA VERMELHA
S. SEBASTIÃO - ALCÂNTARA
PROJETO DE EXECUÇÃO

Metropolitano de Lisboa

ESTALEIROS, INSTALAÇÕES E REDES TEMPORÁRIAS

ESTAÇÃO ALCÂNTARA
PLANTA DE ESTALEIRO E SINALIZAÇÃO DE SEGURANÇA - ÁREA TOTAL A OCUPAR PELAS DIVERSAS FASES DO ESTALEIRO

Data:		
Aprov.		
Verif.		
Proj.		
Des.		

Escalas:
Des. nº: F. /
Alter.
Substitui
Substituído
Nº SAP: —
Versão
Folha

FASE 1 (2024-2026) · FASE 2 (2027) · FASE 3 (2028-2029) · FASE 4 (2030) · FASE 5 (2031-2032) · FASE 6 (2033)

Aprov.		20/09/2024
Verif.		20/09/2024
Proj.		20/09/2024
Des.	LF	20/09/2024

MOTA-ENGIL ENGENHARIA · ambiente · COBA · JET.
Identificação do Consórcio: COBA / JET SJ / SPIE BATIGNOLLES

Escalas: 1/500
Folha: 05 / 05

Desenho nº: LVSSA ACE PE ETL EST EAL DW 225000 0 (5-5)

Alter.: 0

Desenho elaborado/adaptado sobre as bases editáveis do Programa Preliminar do Prolongamento da Linha Vermelha entre S. Sebastião e Alcântara, do Metropolitano de Lisboa, E.P.E.