


CALEIRA ESCOAMENTO DE ÁGUAS EM BETÃO - 1% INCLINAÇÃO


CALEIRA ESCOAMENTO DE ÁGUAS EM BETÃO - 1% INCLINAÇÃO

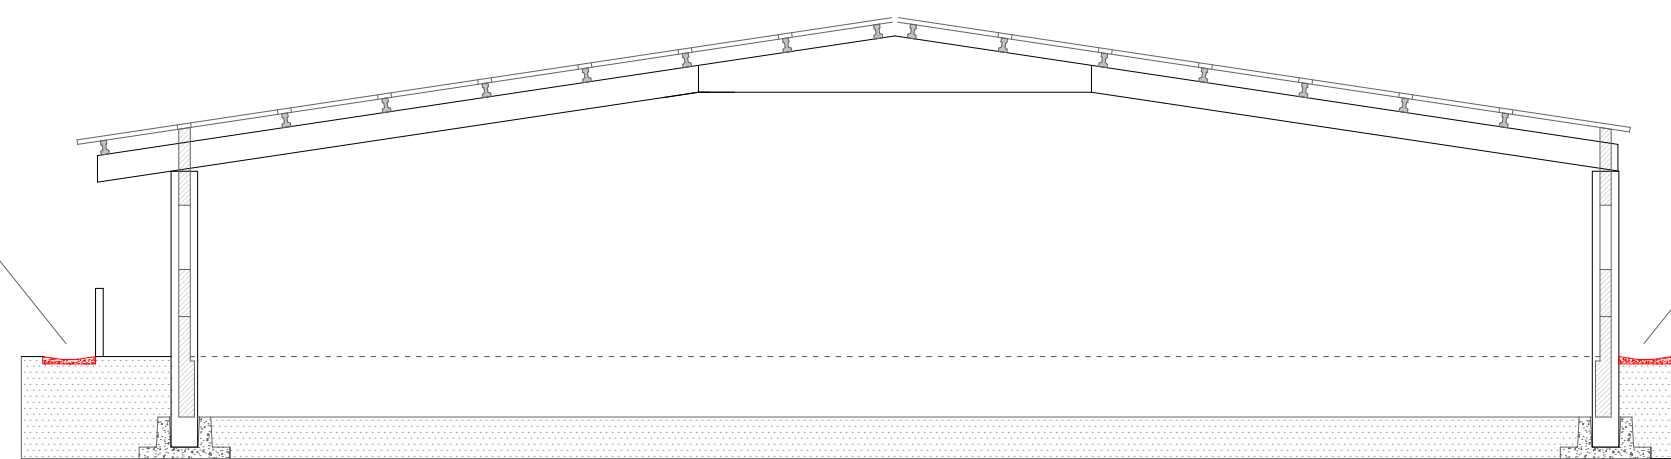

80.15


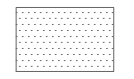
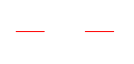
← ENCAMINHAMENTO DAS ÁGUAS PLUVIAIS (1% INC.)


TUBO CORRUGADO Ø300

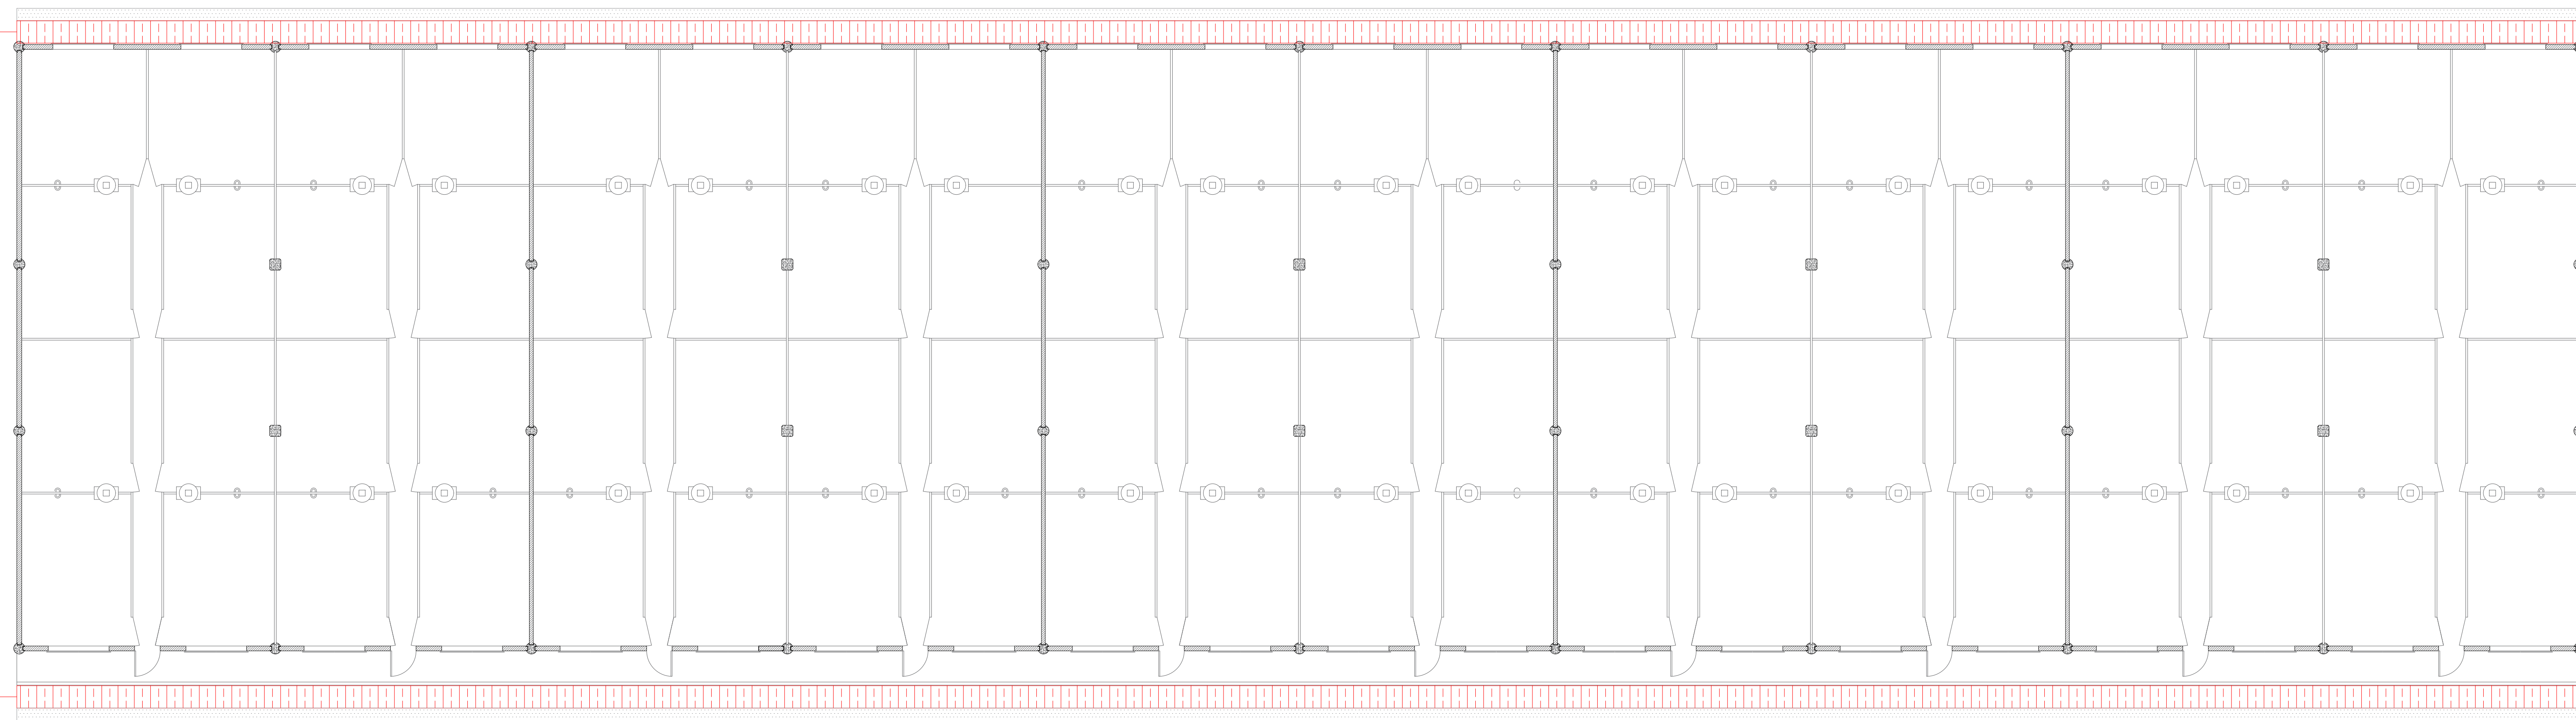

LIGAÇÃO A VALA ABERTA PARA ENCAMINHAMENTO DE ÁGUAS PLUVIAIS

← ENCAMINHAMENTO DAS ÁGUAS PLUVIAIS (1% INC.)

- LEGENDA:**
-  Caleira
 -  Piso acimentado
 -  Ramal subterrâneo em tubo Ø300

CLIENTE: LAVROGADOS, LDA.	DESENHOU	13/05/2024	RÚBRICA	 Eq. Pecuários e Construção, SA
LOCALIZAÇÃO: PÉRO NEGRO	PROJETOU	13/05/2024	VERIFICOU	
DESIGNAÇÃO: ÁGUAS PLUVIAIS	REVISÃO:	#1	IMPRESSÃO:	13/05/2024
PAVILHÃO TIPO - CORTES E PORMENORES	ARQUIVO:		DESENHO NÚMERO:	02
			ESCALA:	1:100