


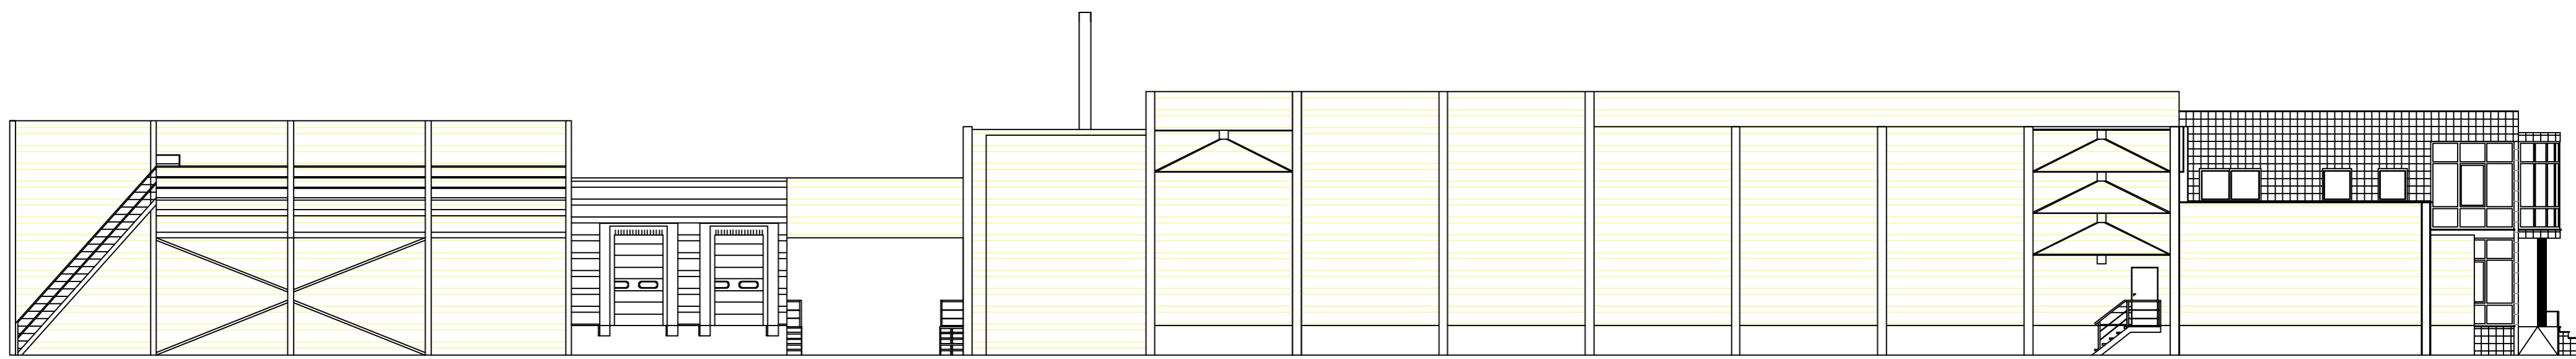


Alçado Lateral Direito Edifício Industrial e Escritórios e de apoio à Indústria - Este




Alçado Lateral Esquerdo Edifício Industrial e Escritórios e de apoio à Indústria - Oeste




Alçado Principal Edifício Apoio à Indústria - Norte

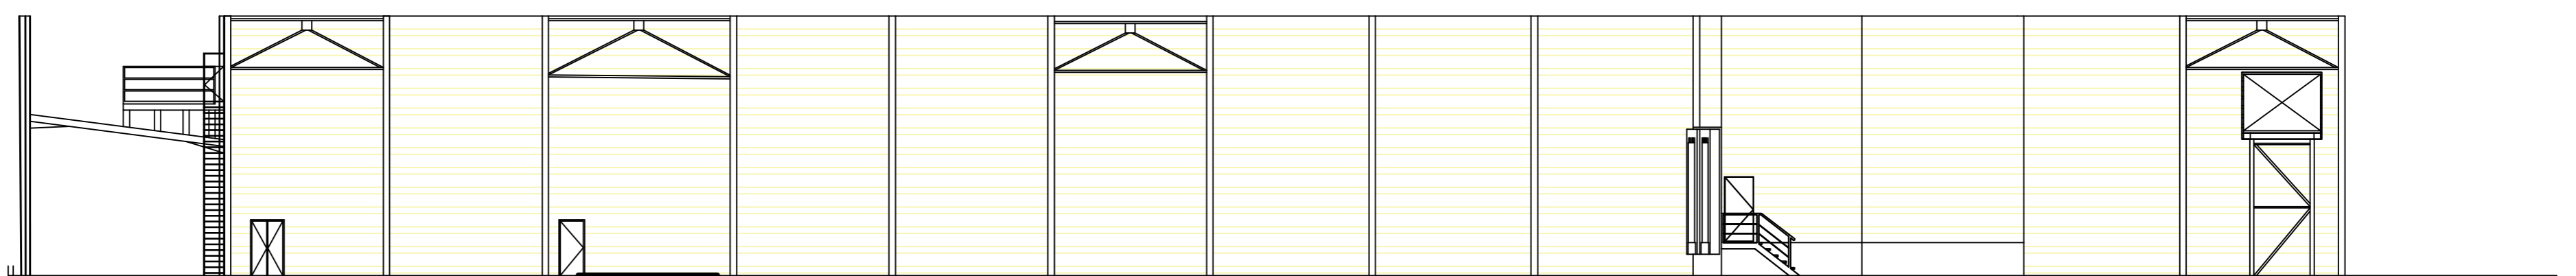

Alçado Posterior Edifício Apoio à Indústria - Sul

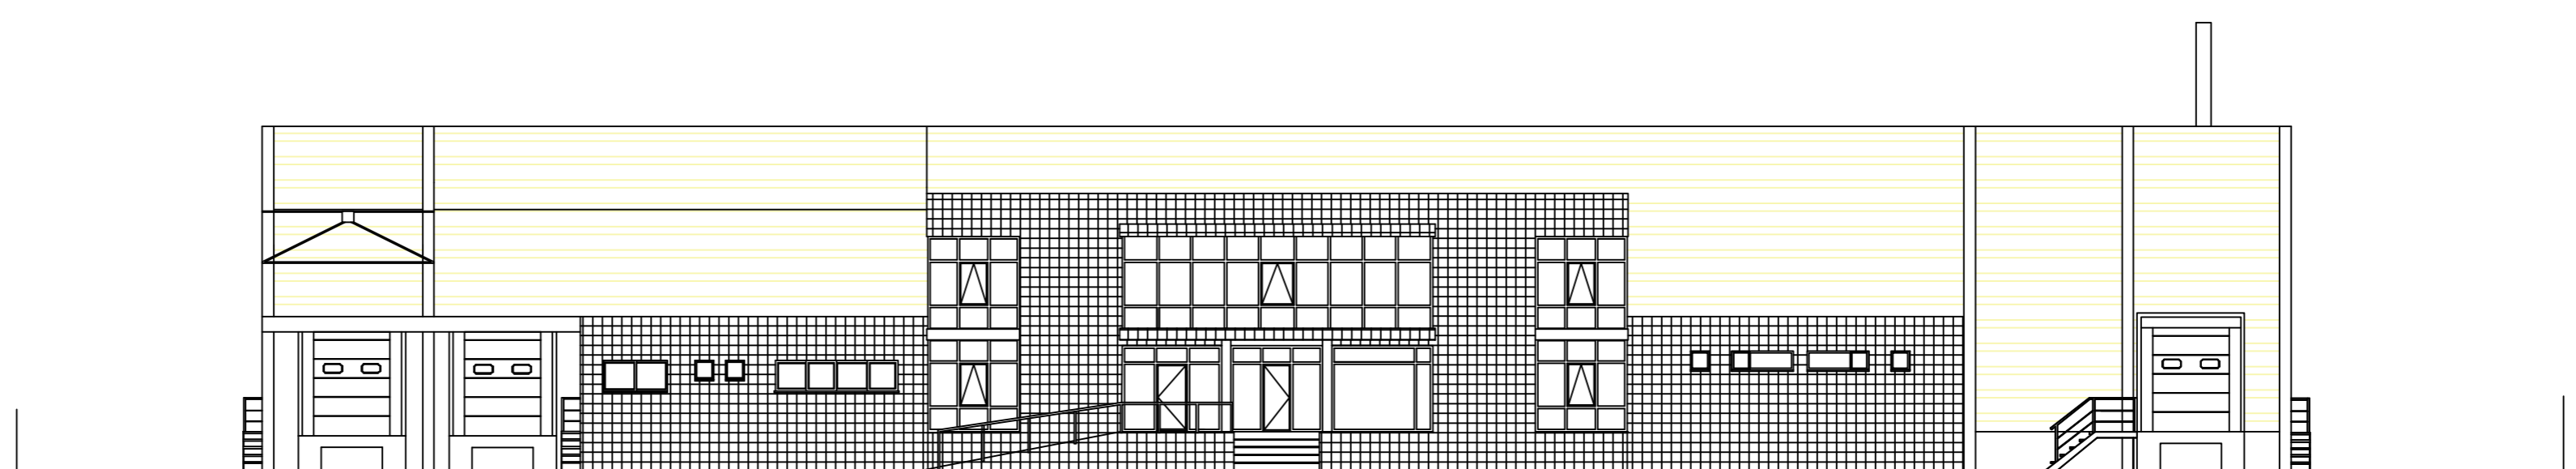

Alçado Principal Edifício Industrial e Escritórios - Norte

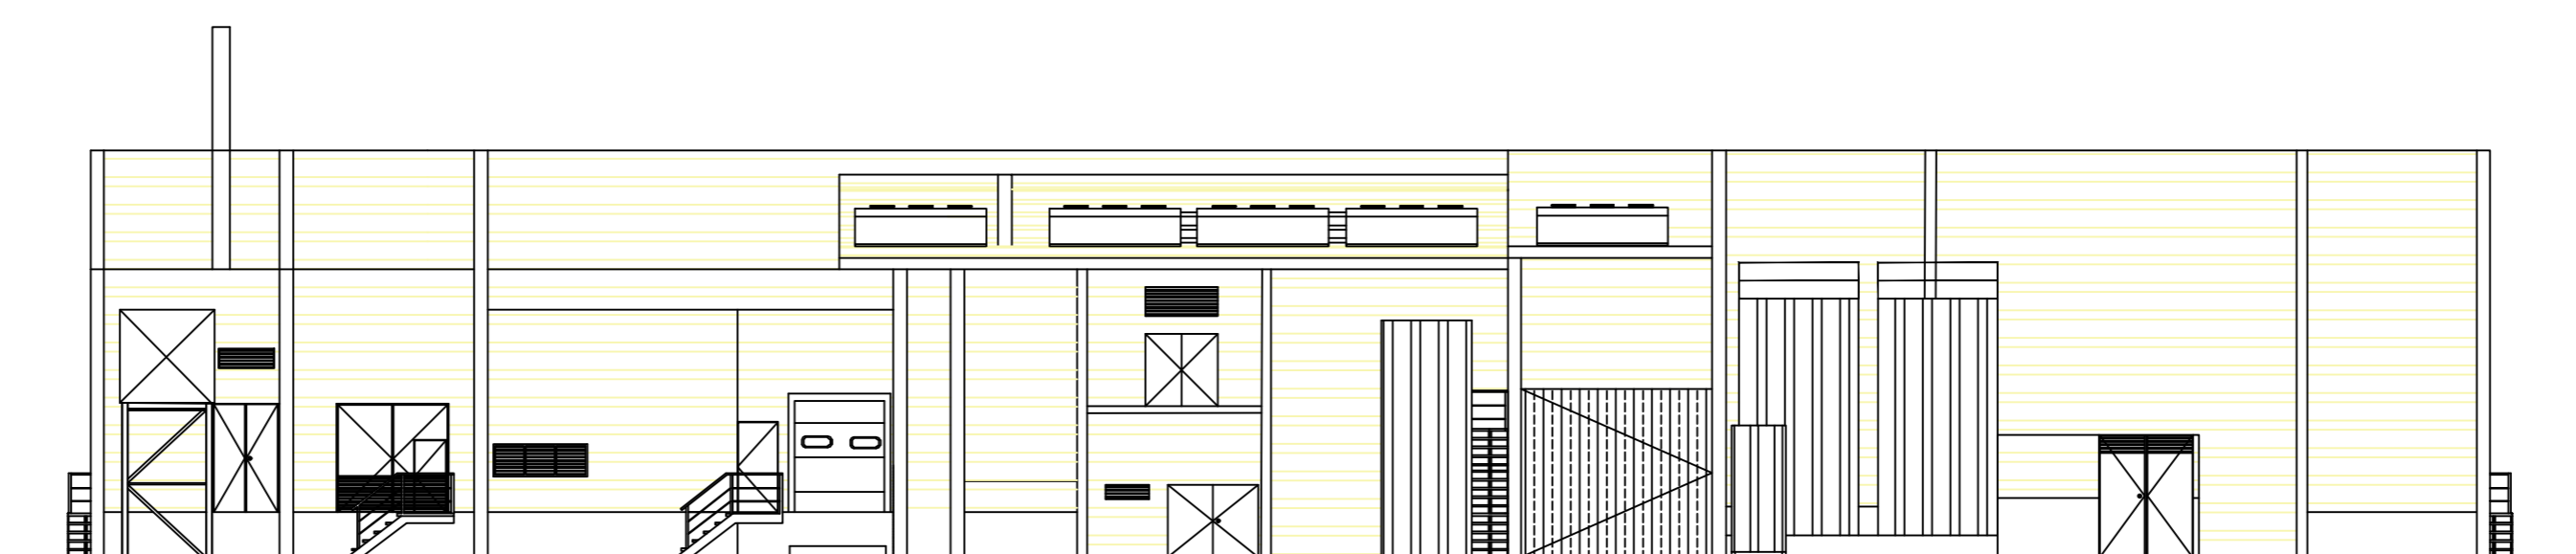

Alçado Posterior Edifício Industrial e Escritórios - Sul

PROJETO: <b>ALTERAÇÃO E AMPLIAÇÃO DE EDIFÍCIO INDUSTRIAL</b> <b>PARQUE INDUSTRIAL MANUEL DA MOTA, LOTE 30</b>		Nº DO PROJETO: <b>DS-06</b>
CLIENTE: DEROVO - DERIVADOS DE OVOS, S.A.		ESCALA: 1:200
TIPO DE OBRA: ALÇADOS PROPOSTOS		DATA: MAIO 2018