


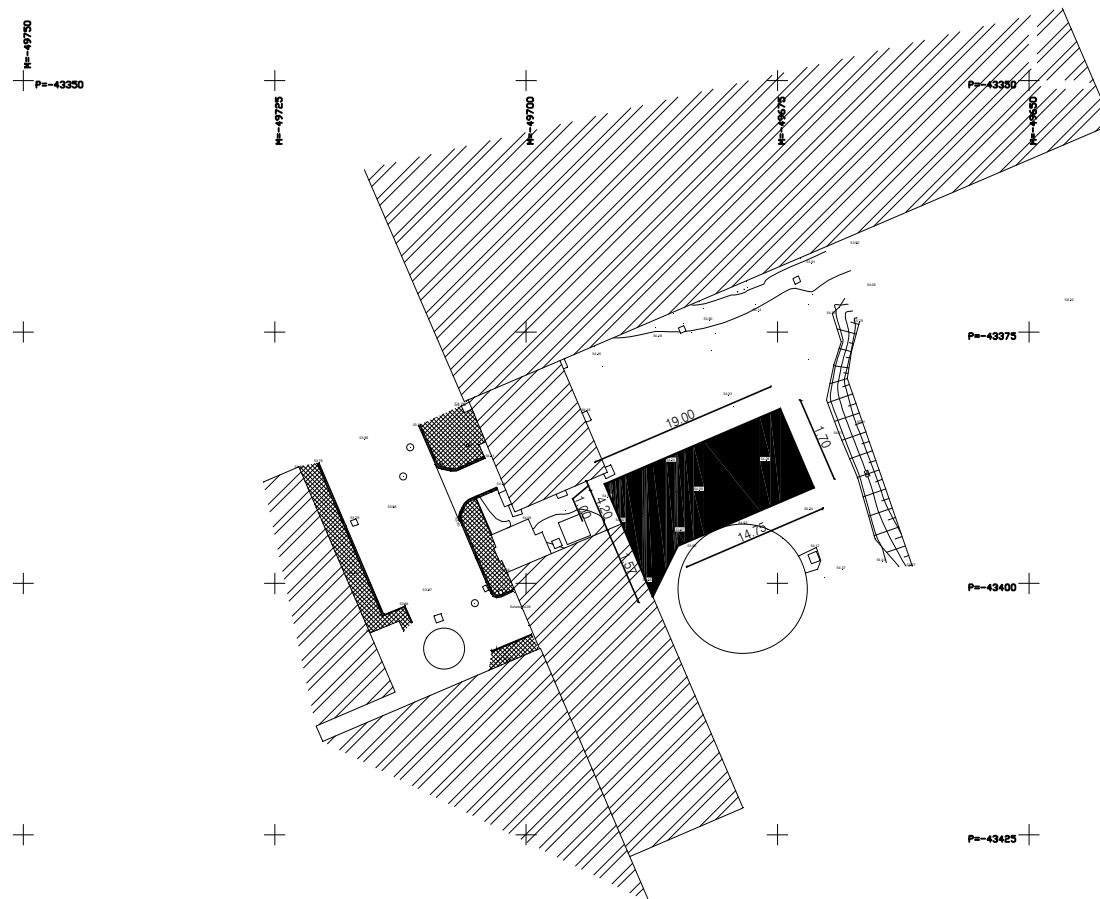

Nota:



|             |                                         |         |           |
|-------------|-----------------------------------------|---------|-----------|
| Designação: | Estabelecimento                         | Folha:  |           |
| Projeto:    | Planta de Localização                   |         |           |
| Local:      | Ampliação de Pavilhão                   |         |           |
| Requisitos: | Quinta da Marrafa - Várzea - Santarém   |         |           |
|             | Fronta Salem Portugal S.A               |         |           |
|             | União de Freguesias de Romeira e Várzea |         |           |
| Técnico     | João André                              | eng.    | OET 17351 |
| Data        | março/2018                              | Escala  | 1/1000    |
| Revisão     |                                         | Formato | ISO A3    |
|             |                                         |         | 01        |