


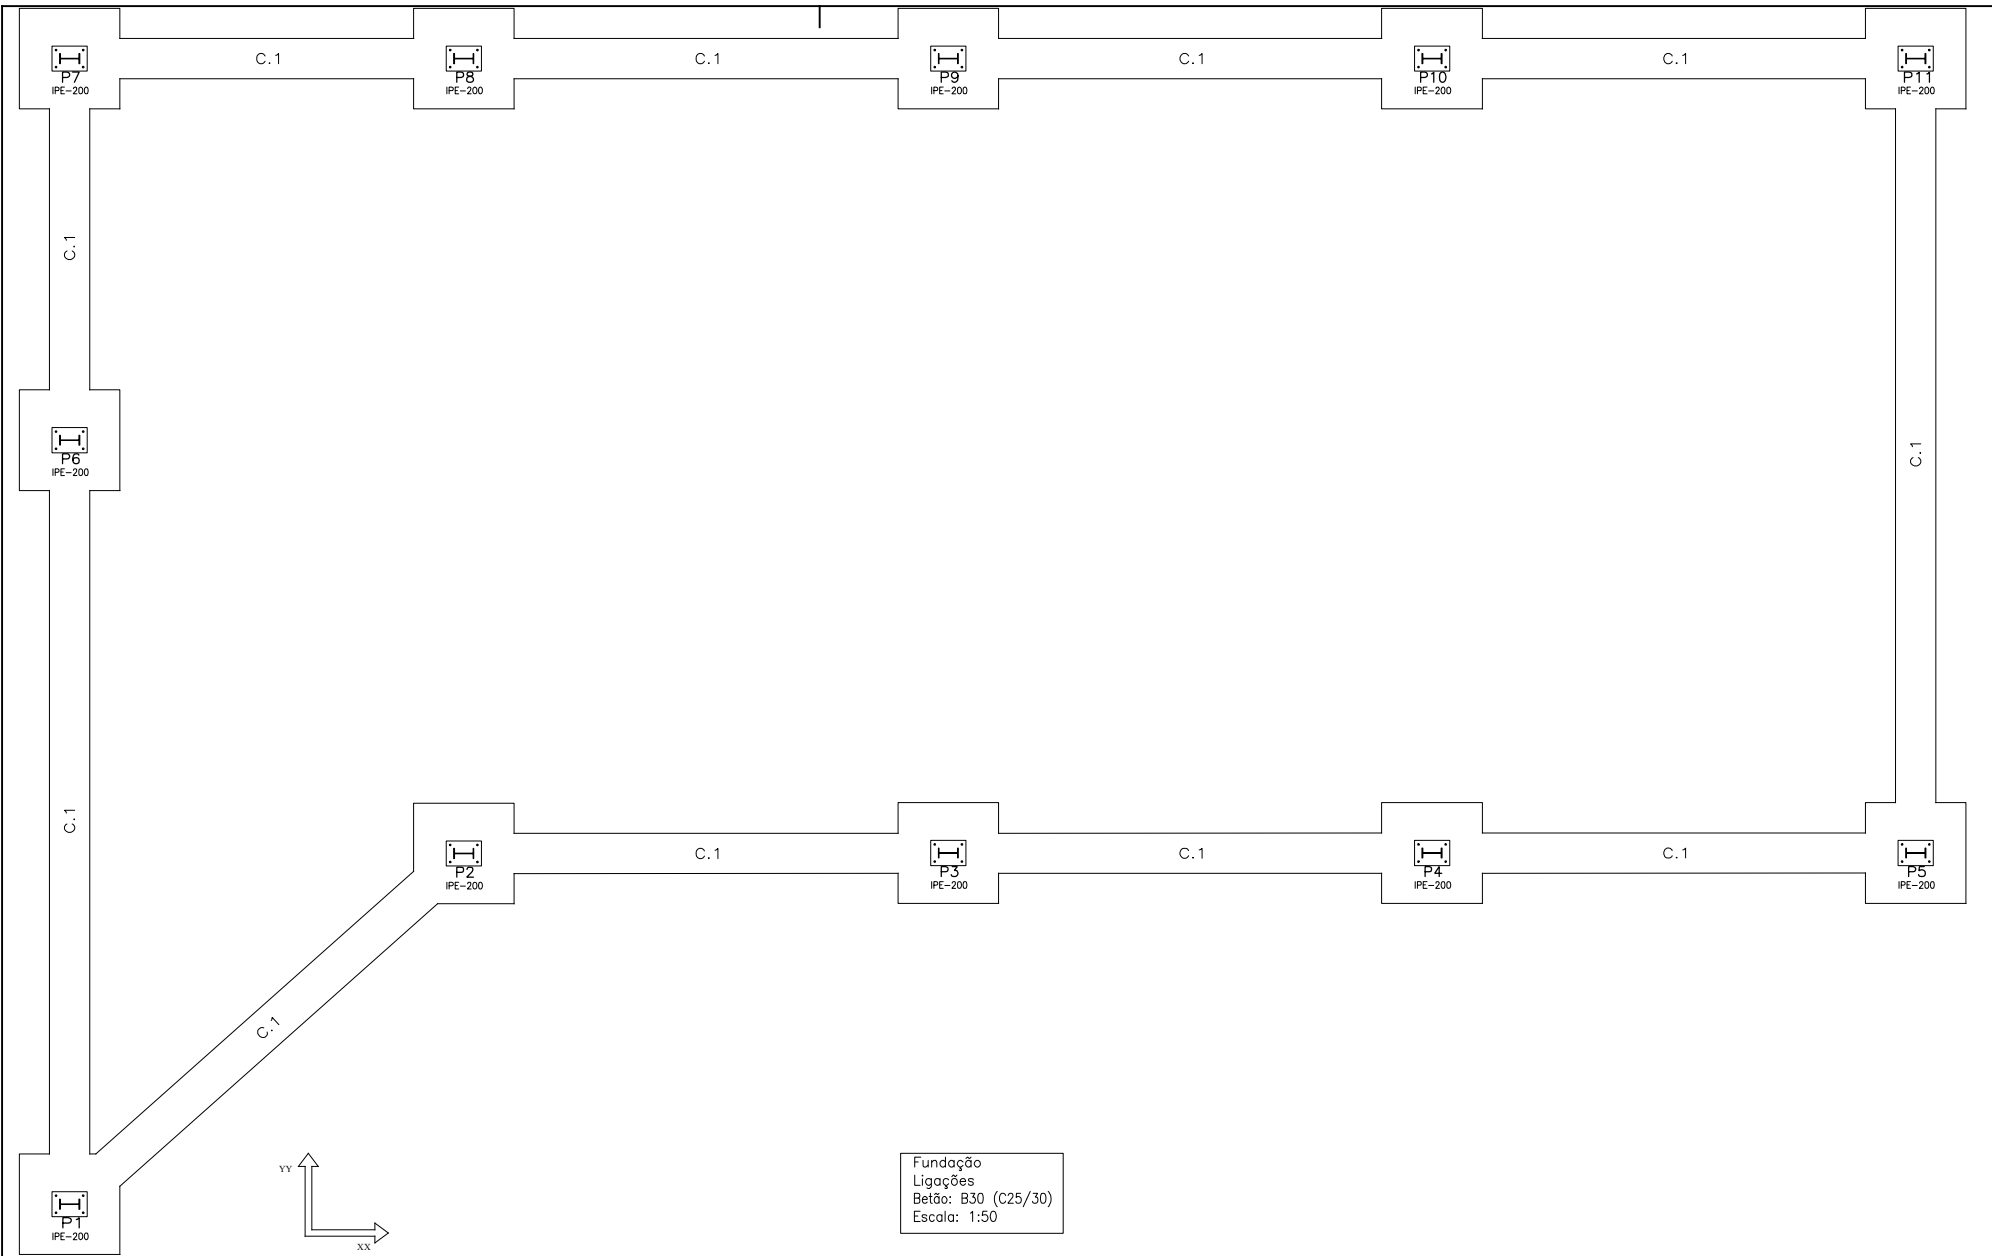

Nota:

0 1,00 2,00m

Designação:	Estabilidade		Nome:	
Projeto:	Planta Estrutural - Fundação			
Local:	Ampliação de Pavilhão			
Requisitos:	Quinta da Marrafa - Várzea - Santarém			
	Fronta Salem Portugal S.A			
	União de Freguesias de Romeira e Várzea			
Técnico:	João André	eng.	OET 17351	
Data:	março/2018			
Escala:	1/50			
Formato:	ISO A3			
Revisão:				