


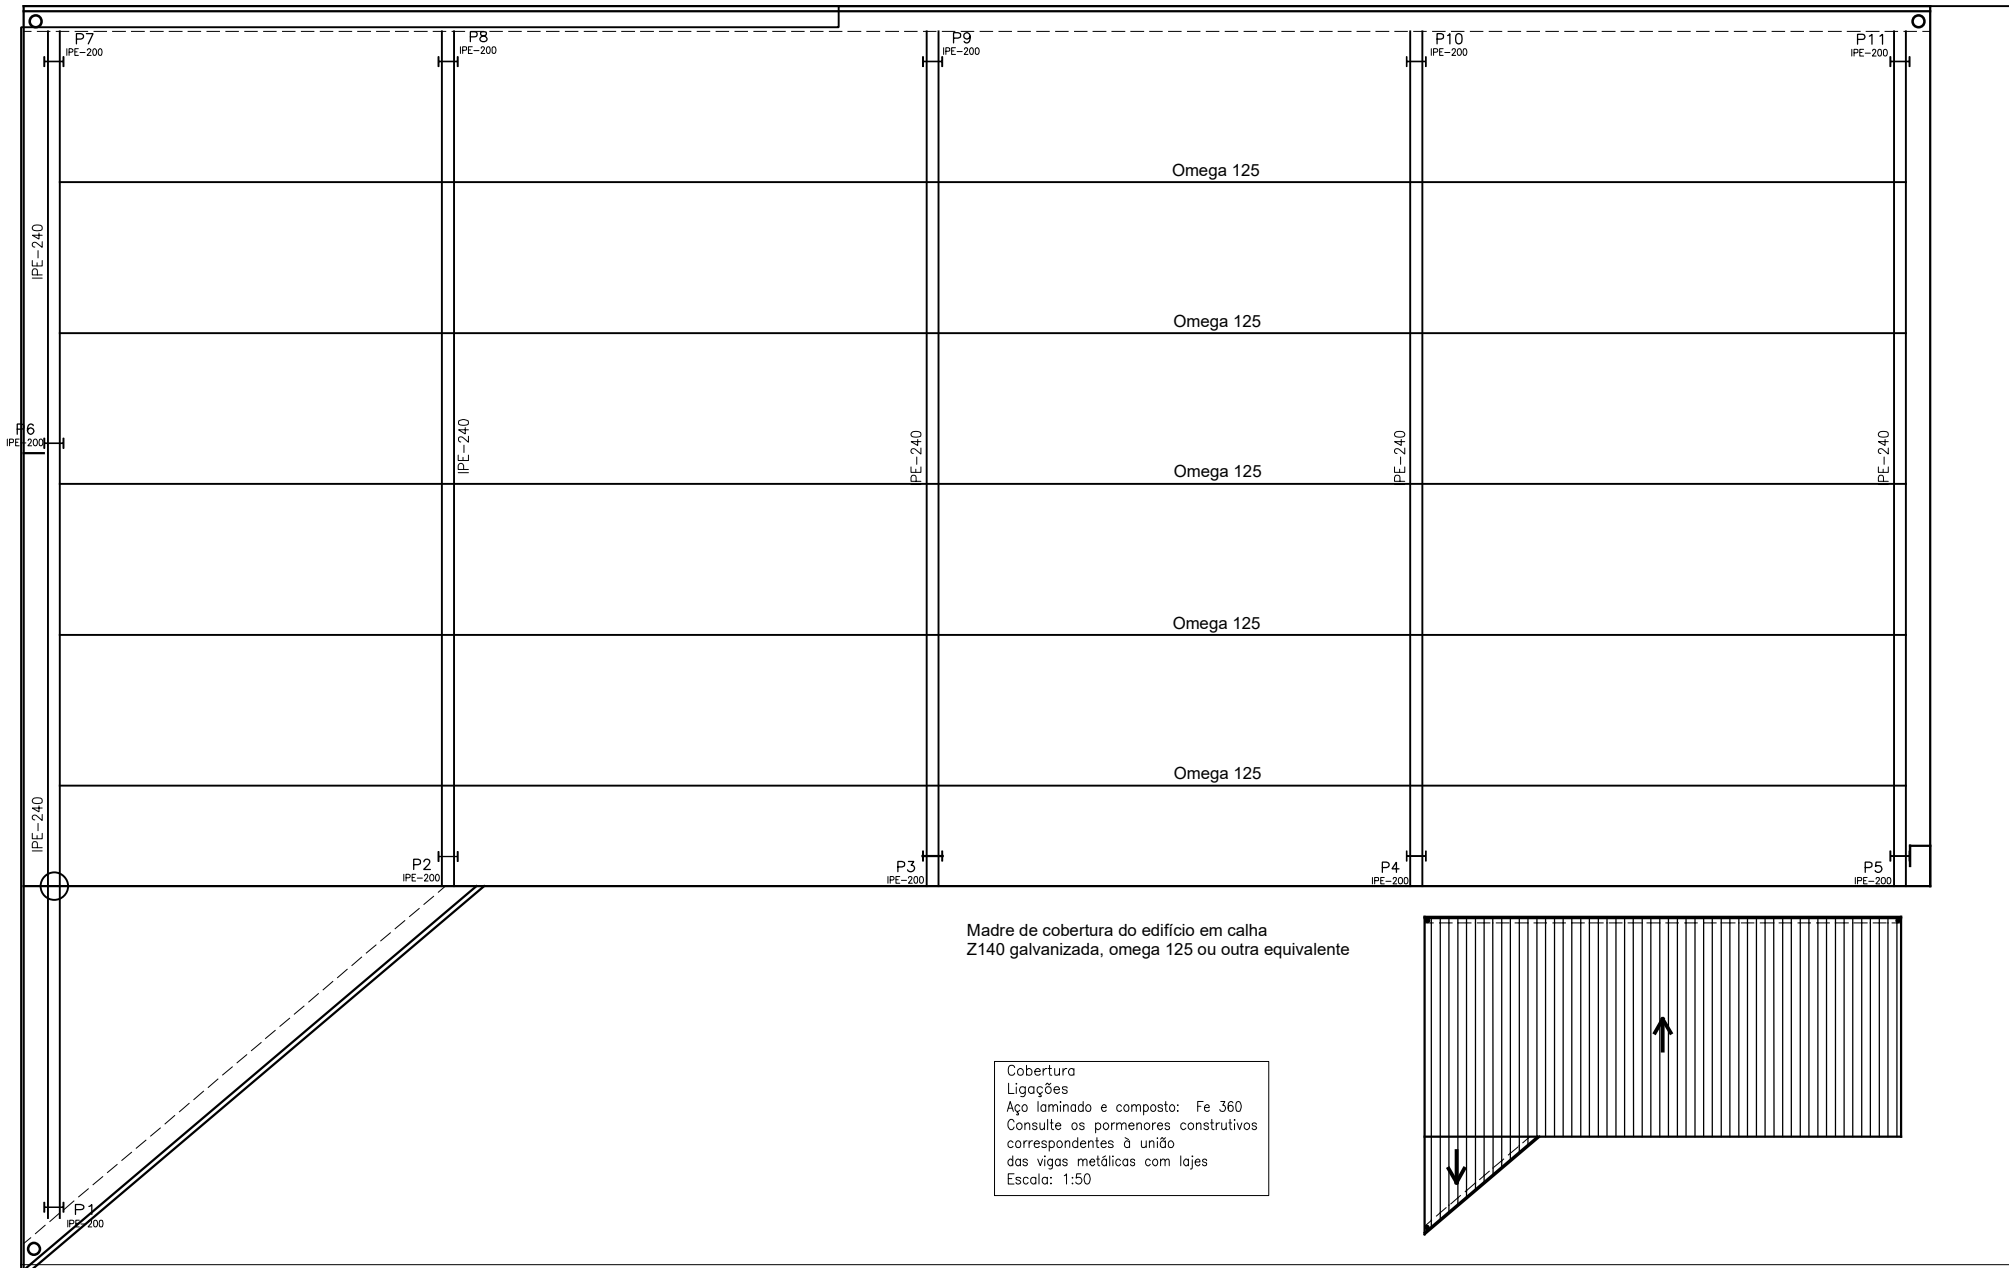

Nota:

0 1,00 2,00m

Designação:	Estabilização	Folha:	
Projeto:	Planta Estrutural - Cobertura		
Local:	Ampliação de Pavilhão		
Requisitos:	Quinta da Marrafa - Várzea - Santarém		
	Fronta Salem Portugal S.A		
	União de Freguesias de Romeira e Várzea		
Técnico:	João André eng. OET 17351	Data:	março/2018
		Escala:	1/50
		Folha:	03
		Revisão:	