


RESERVAÇÃO: TODOS OS DETALHES DE 15/10/15 A 15/10/15 - TODAS AS COTAS INDICADAS NESTE DESENHO DEVERÃO SER DEBIDAMENTE VERIFICADAS ANTES DA EXECUÇÃO DOS TRABALHOS. A EXECUÇÃO DOS TRABALHOS DEVERÁ SER DEBIDAMENTE VERIFICADA ANTES DA EXECUÇÃO DOS TRABALHOS. A EXECUÇÃO DOS TRABALHOS DEVERÁ SER DEBIDAMENTE VERIFICADA ANTES DA EXECUÇÃO DOS TRABALHOS.

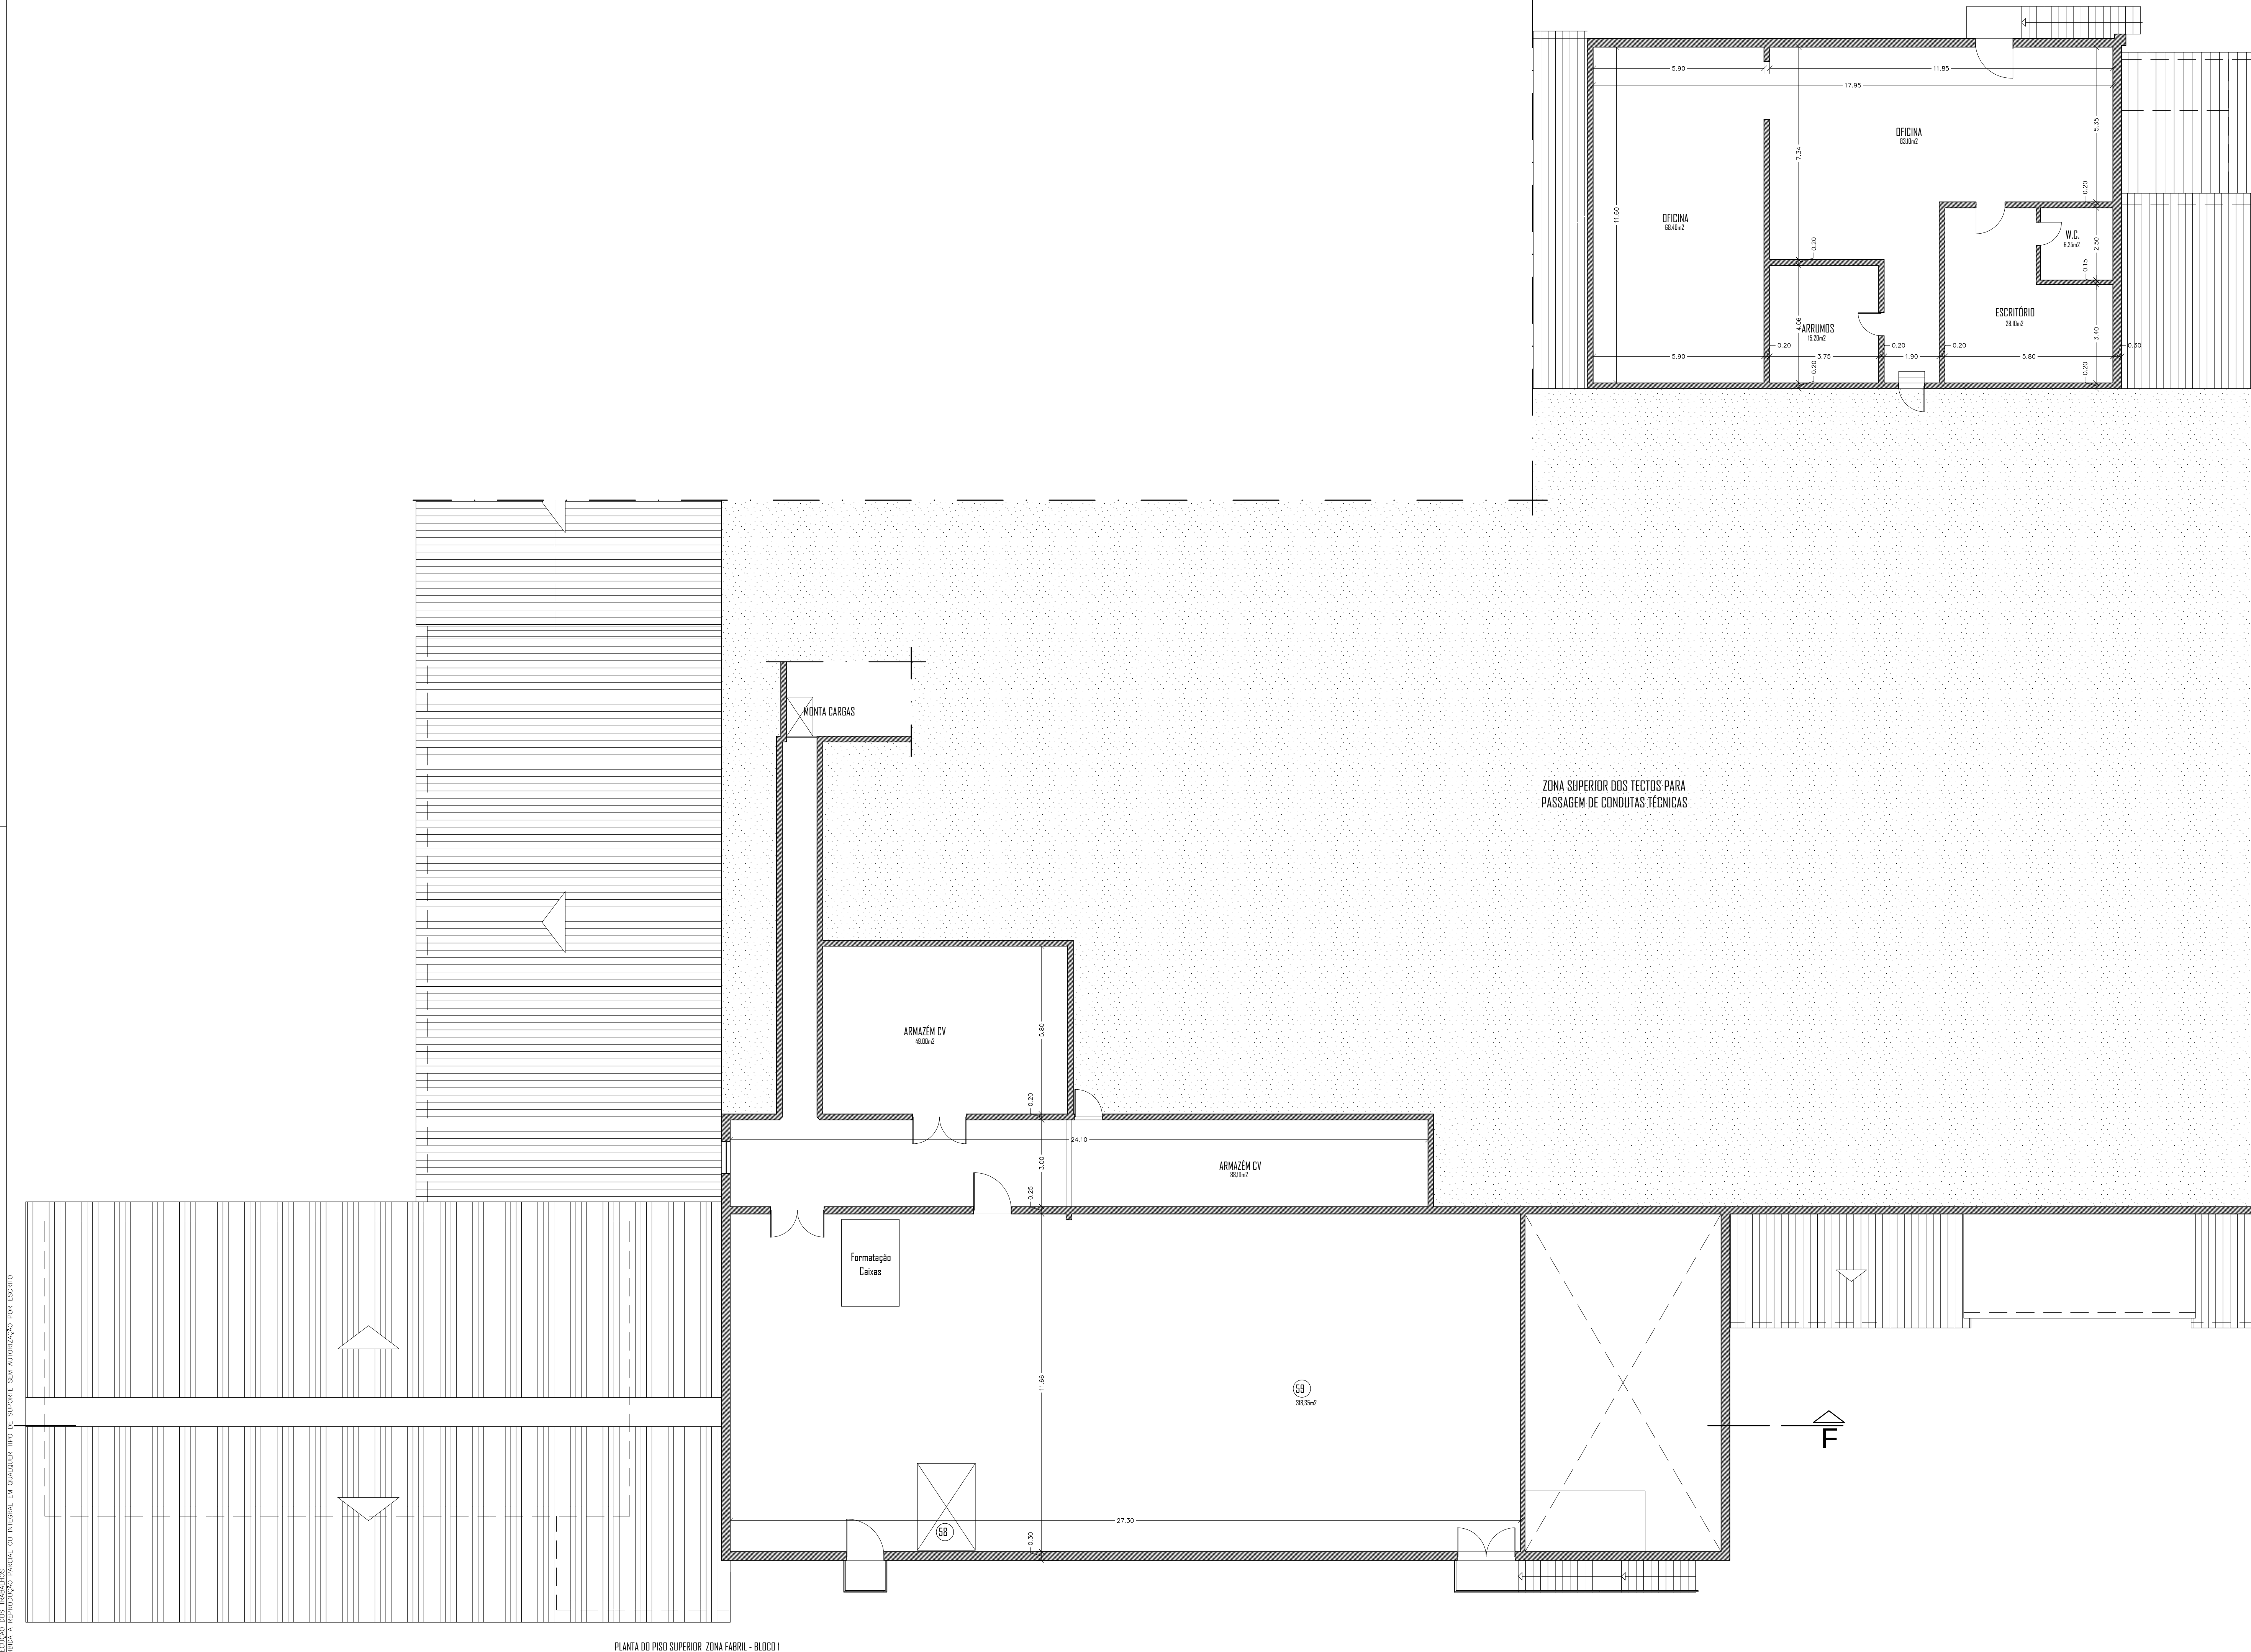

PLANTA DO PISO SUPERIOR - ZONA FABRIL - BLOCO 1

Nº	DESIGNAÇÃO
1	Cais de Recepção
2	Câmara Refrigeração
3	Sala Desmancha
4	Sala Embalagem
5	Armazém de Caixas lavadas
6	Sala Fabrico preparados de carne
7	Lavagem de Desinfecção de Equipamento
8	Entrada de Pessoal
9	Lavagem e Desinfecção de Material
10	Vestiários Homens
11	Vestiários Senhoras
12	Corredor
13	Câmara de Conservação de Refrigerados
14	Tunel de Congelação
15	Câmara de Conservação de Refrigerados
15a	Câmara de Conservação de Congelados
16	Sala de Expedição
17	Cais de Expedição
18	Câmara de apoio preparados de carne
19	Cais de Descarga e Pendura
19a	Sala Eletrocoção / Sangria
20	Sector de Despena / Escaldão
21	Sala Evisceração
22	Tunel de Arrefecimento Rápido
23	Calibragem e Embalagem
24	Sala da balança
25	Câmara Refrigeração de apoio à expedição
26	Câmara de Refrigeração
27	Câmara de Conservação de Refrigerados
28	Câmara Refrigeração de apoio à expedição
29	Cais de Expedição
30	Sala de Máquinas de Frio
31	Armazém de Caixas Higienizadas
32	Vestiários Homens
33	Vestiários Senhoras
34	Sala de Pequenas Refeições, Pausas e Convívio
35	Corredor
36	Lavandaria
37	Corredor
38	Zona de Lavagem de Caixas
39	Zona de Recepção de Caixas Sujas (Aves Mortas)
40	Cais
41	Armazém de Jaulas
42	Gabinete
43	Instalação Sanitária
44	Sala de Controlo do Equipamento
45	Inst. Sanitária de Apoio à Pendura
46	Sala de preparados de carne
47	Cais de Descarga
48	P.T. - Posto de Transformação
49	Gerador
50	Arquivo
51	Gabinete do Inspector
52	Armazém do Produtos Limpeza
53	Escritório
54	Recepção de M.P. Subsidiárias
55	Câmara de Pimentos
56	Desinfecção de Pimentos
57	Sala de Preparação de Formulas / especiarias
58	Monta Cargas
59	Armazém de M.P. Subsidiárias 1º Piso
60	Entrada de visitas
61	Sala e Expedição de caixas para lavar
62	Cais de congelados

AVIGRIL S.A.

Quinta do Bom Sucesso - Outeiro da Cabeça - Torres Vedras

LICENÇA AMBIENTAL

FINAL

Planta do piso superior zona fabril - Bloco 1

ESCALA: 1 / 1 0 0

des. n.º


0 3

o técnico:

data: 01/08/2016



RESERVADOS TODOS OS DIREITOS DL. 62/85 14 DE MARÇO - TODAS AS COTAS INDICADAS NESTE DESENHO DEVERÃO SER DEVIDAMENTE VERIFICADAS ANTES
DA EXECUÇÃO DE QUALQUER TIPO DE OBRAS. A REPRODUÇÃO PARCIAL OU INTEGRAL EM QUALQUER TIPO DE SUPORTE SEM AUTORIZAÇÃO POR ESCRITO
É PROIBIDA.

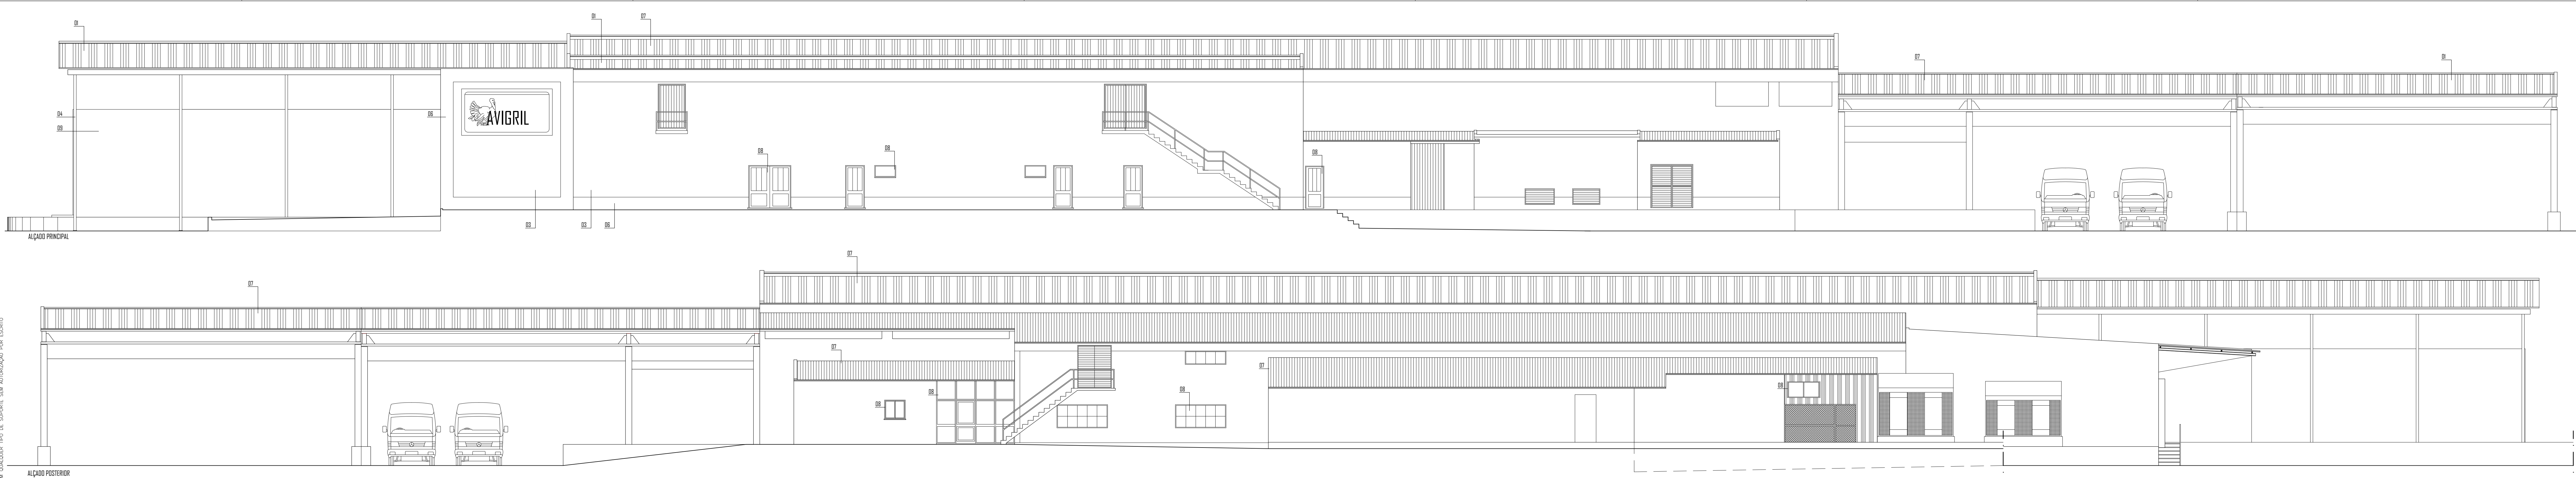

LEGENDA	
n.º	DESIGNAÇÃO
01	Cobertura em placas de sanduiche
02	Asna metálica
03	Paramentos pintados a tinta de cor branco
04	Perfil metálico
05	Porta de enrolar industrial
06	Paramentos pintados a tinta cor-de-laranja
07	Cobertura em telha de fibrocimento
08	Caixilharia metálica
09	Câmara de conservação

AVIGRIL S.A. Quinta do Bom Sucesso - Outeiro da Cabeça - Torres Vedras			
LICENÇA AMBIENTAL	FINAL Alçados - Bloco 1	ESCALA: 1 / 1 0 0	des. n.º 05
o técnico:		data: 01/08/2016	

RESERVADOS TODOS OS DIREITOS DL 63/85 14 DE MARÇO - TODAS AS COTAS INDICADAS NESTE DESENHO DEVERÃO SER DEVIDAMENTE VERIFICADAS ANTES DA EXECUÇÃO DOS TRABALHOS E PROÍBIU A REPRODUÇÃO PARCIAL OU INTEGRAL EM QUALQUER TIPO DE SUPORTE SEM AUTORIZAÇÃO POR ESCRITO



LEGENDA	
n.º	DESIGNAÇÃO
01	Cobertura em placas de sanduiche
02	Asna metálica
03	Paramentos pintados a tinta de cor branco
04	Perfil metálico
05	Porta de enrolar industrial
06	Paramentos pintados a tinta cor-de-laranja
07	Cobertura em telha de fibrocimento
08	Caixilharia metálica
09	Câmara de conservação

AVIGRIL S.A.

Quinta do Bom Sucesso - Outeiro da Cabeça - Torres Vedras

LICENÇA AMBIENTAL

FINAL

Alçados - Bloco 1

ESCALA: 1 / 1 0 0




des. n.º


06

o técnico:

data: 01/08/2016

RESERVADOS TODOS OS DIREITOS DL 43/85 14 DE MARÇO - TODAS AS COTAS INDICADAS NESTE DESENHO DEVERÃO SER DEVOLVIDAMENTE VERIFICADAS ANTES DE SER UTILIZADAS PARA QUALQUER TIPO DE SUPORTE SEM AUTORIZAÇÃO POR ESCRITO

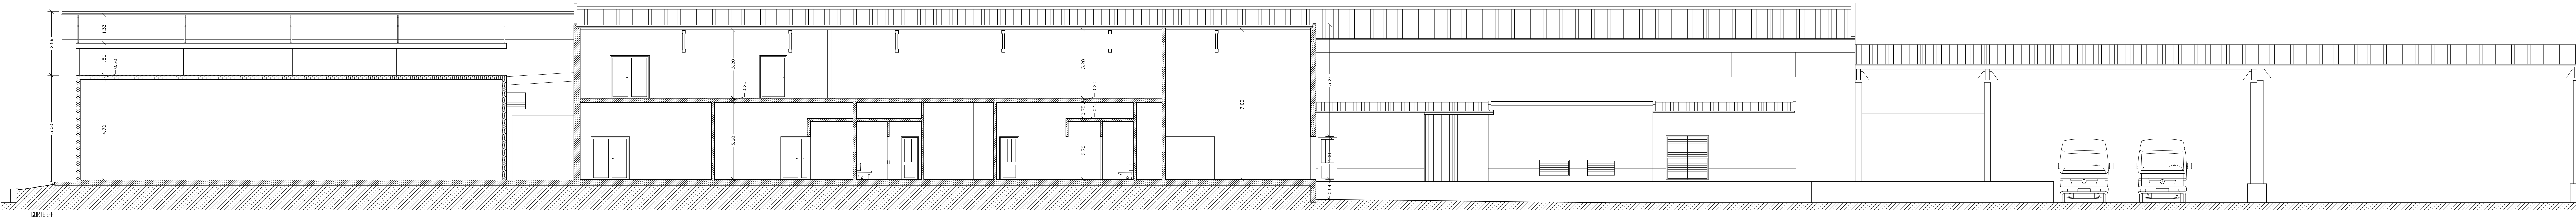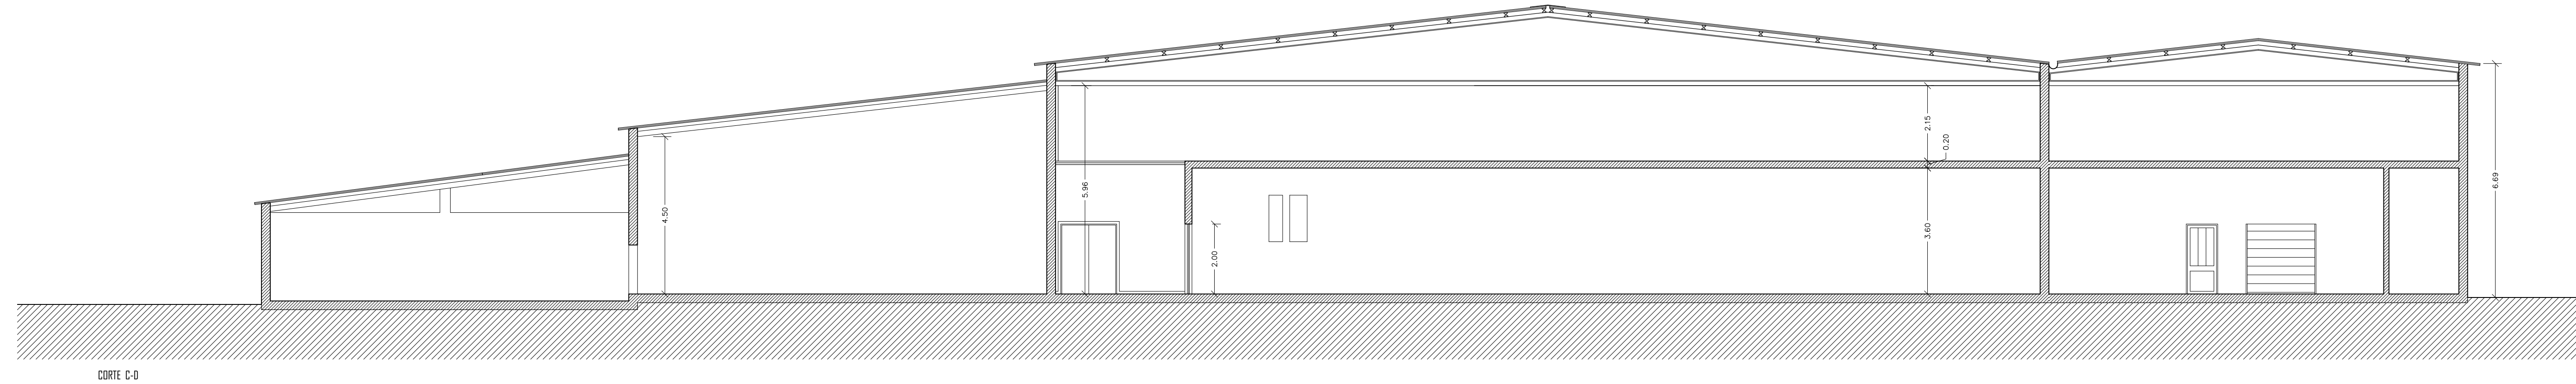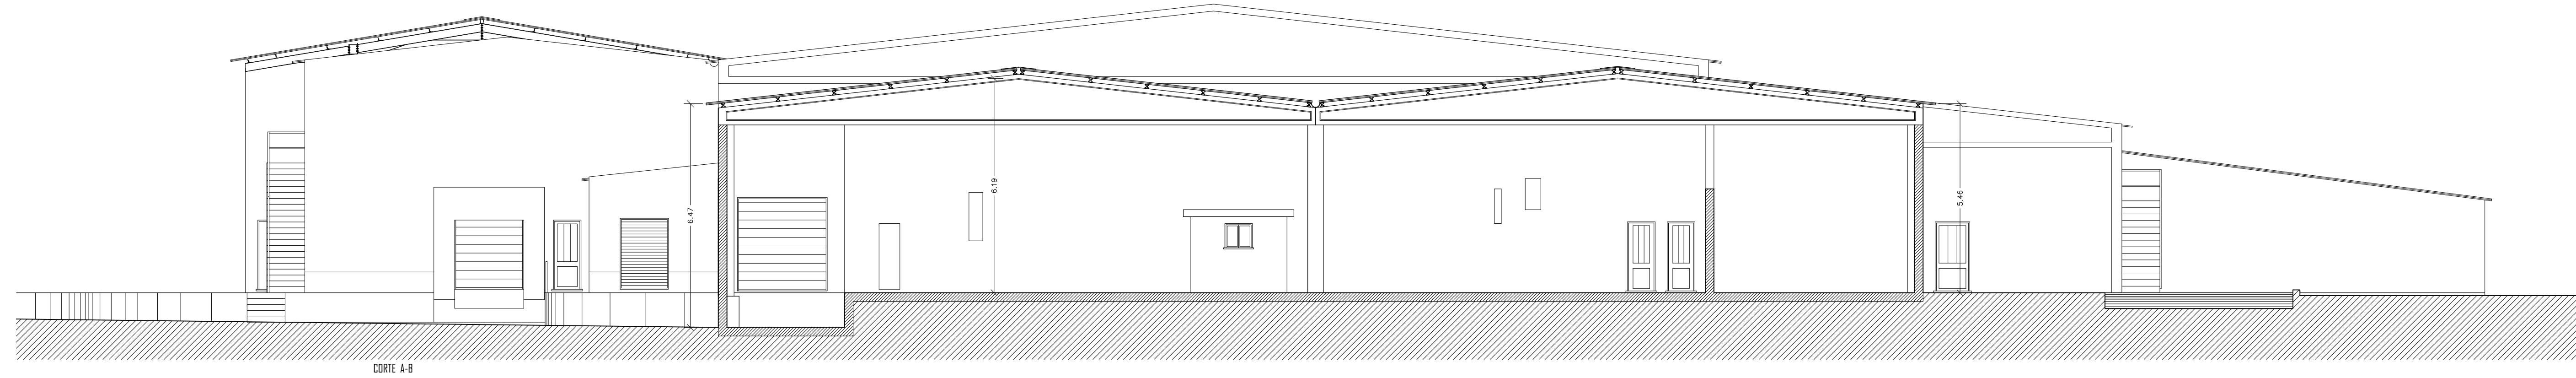

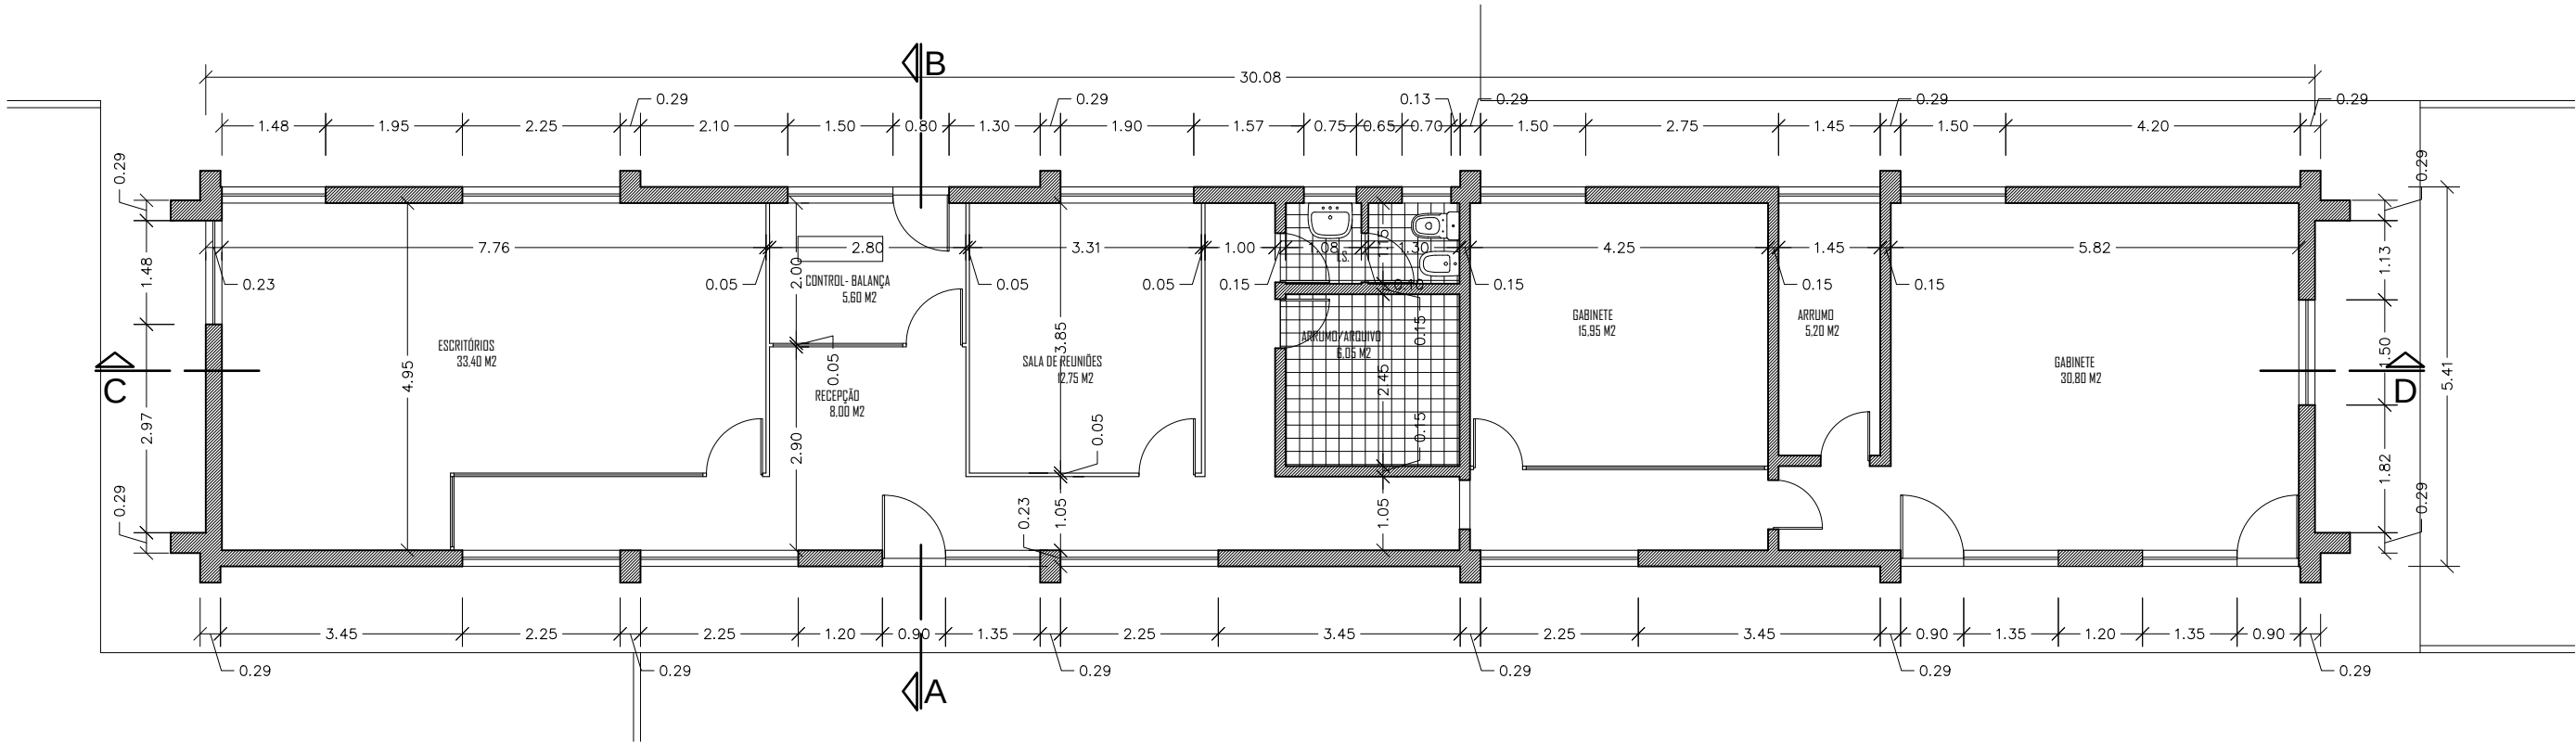

PLANTA DOS ESCRITÓRIOS - BLOCO 2

QUADRO DE ÁREAS ESCRITÓRIOS - BLOCO 2	
designação	Área (m2)
Área de implantação	163,00
Área de bruta de construção	163,00

AVIGRIL S.A.

Quinta do Bom Sucesso - Outeiro da Cabeça - Torres Vedras

LICENÇA AMBIENTAL	FINAL	ESCALA: 1 / 1 0 0	des. n.º 08
	Plantas dos escritórios - Bloco 2		
o técnico:		data: 01/08/2016	



RESERVADOS TODOS OS DIREITOS DL 63/85 14 DE MARÇO – TODAS AS COTAS INDICADAS NESTE DESENHO DEVERÃO SER DEVIDAMENTE VERIFICADAS ANTES DA EXECUÇÃO DOS TRABALHOS
É PROIBIDA A REPRODUÇÃO PARCIAL OU INTEGRAL EM QUALQUER TIPO DE SUPORTE SEM AUTORIZAÇÃO POR ESCRITO



LEGENDA	
n.º	DESIGNAÇÃO
01	Paramentos pintados a tinta de cor branco
02	Paramentos pintados a tinta cor-de-laranja
03	Caixilharia de aluminio de cor vermelho

AVIGRIL S.A.			
Quinta do Bom Sucesso - Outeiro da Cabeça - Torres Vedras			
LICENÇA AMBIENTAL	FINAL	ESCALA: 1 / 1 0 0	des. n.º 09
	Alçados e Corte - Bloco 2		
o técnico:		data: 01/08/2016	

RESERVADOS TODOS OS DIREITOS DL 63/85 14 DE MARÇO - TODAS AS COTAS INDICADAS NESTE DESENHO DEVERÃO SER DEVIDAMENTE VERIFICADAS ANTES DA EXECUÇÃO DOS TRABALHOS
 É PROIBIDA A REPRODUÇÃO PARCIAL OU INTEGRAL EM QUALQUER TIPO DE SUPORTE SEM AUTORIZAÇÃO POR ESCRITO

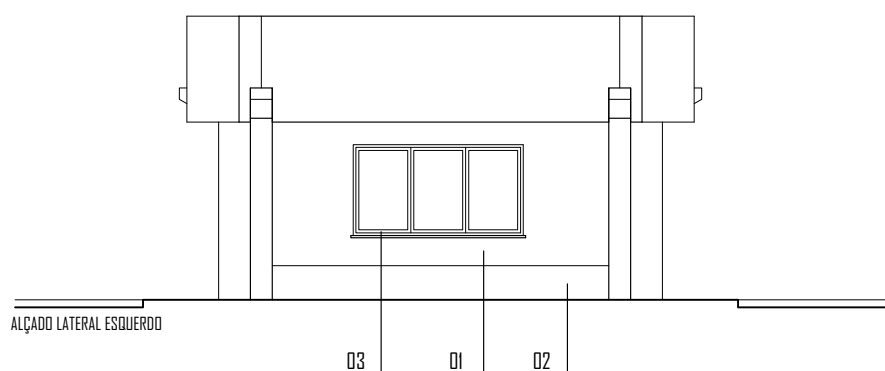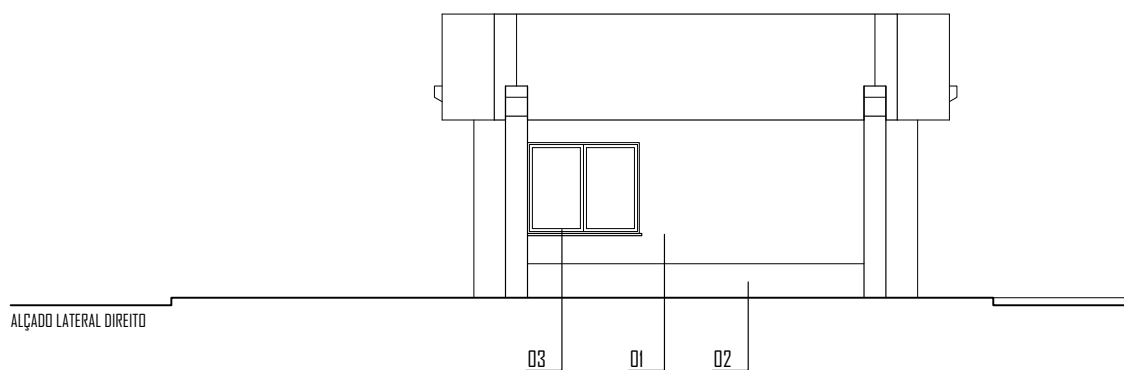

LEGENDA

n.º	DESIGNAÇÃO
01	Paramentos pintados a tinta de cor branco
02	Paramentos pintados a tinta cor-de-laranja
03	Caixilharia de aluminio de cor vermelho

AVIGRIL S.A.

Quinta do Bom Sucesso - Outeiro da Cabeça - Torres Vedras

LICENÇA AMBIENTAL

FINAL

Alçados e Corte - Bloco 2

ESCALA: 1 / 100


data: 01/08/2016

o técnico:

des. n.º

10


RESERVADOS TODOS OS DIREITOS DL 63/85 14 DE MARÇO – TODAS AS COTAS INDICADAS NESTE DESENHO DEVERÃO SER DEVIDAMENTE VERIFICADAS ANTES DA EXECUÇÃO DOS TRABALHOS E PROIBIDA A REPRODUÇÃO PARCIAL OU INTEGRAL EM QUALQUER TIPO DE SUPORTE SEM AUTORIZAÇÃO POR ESCRITO

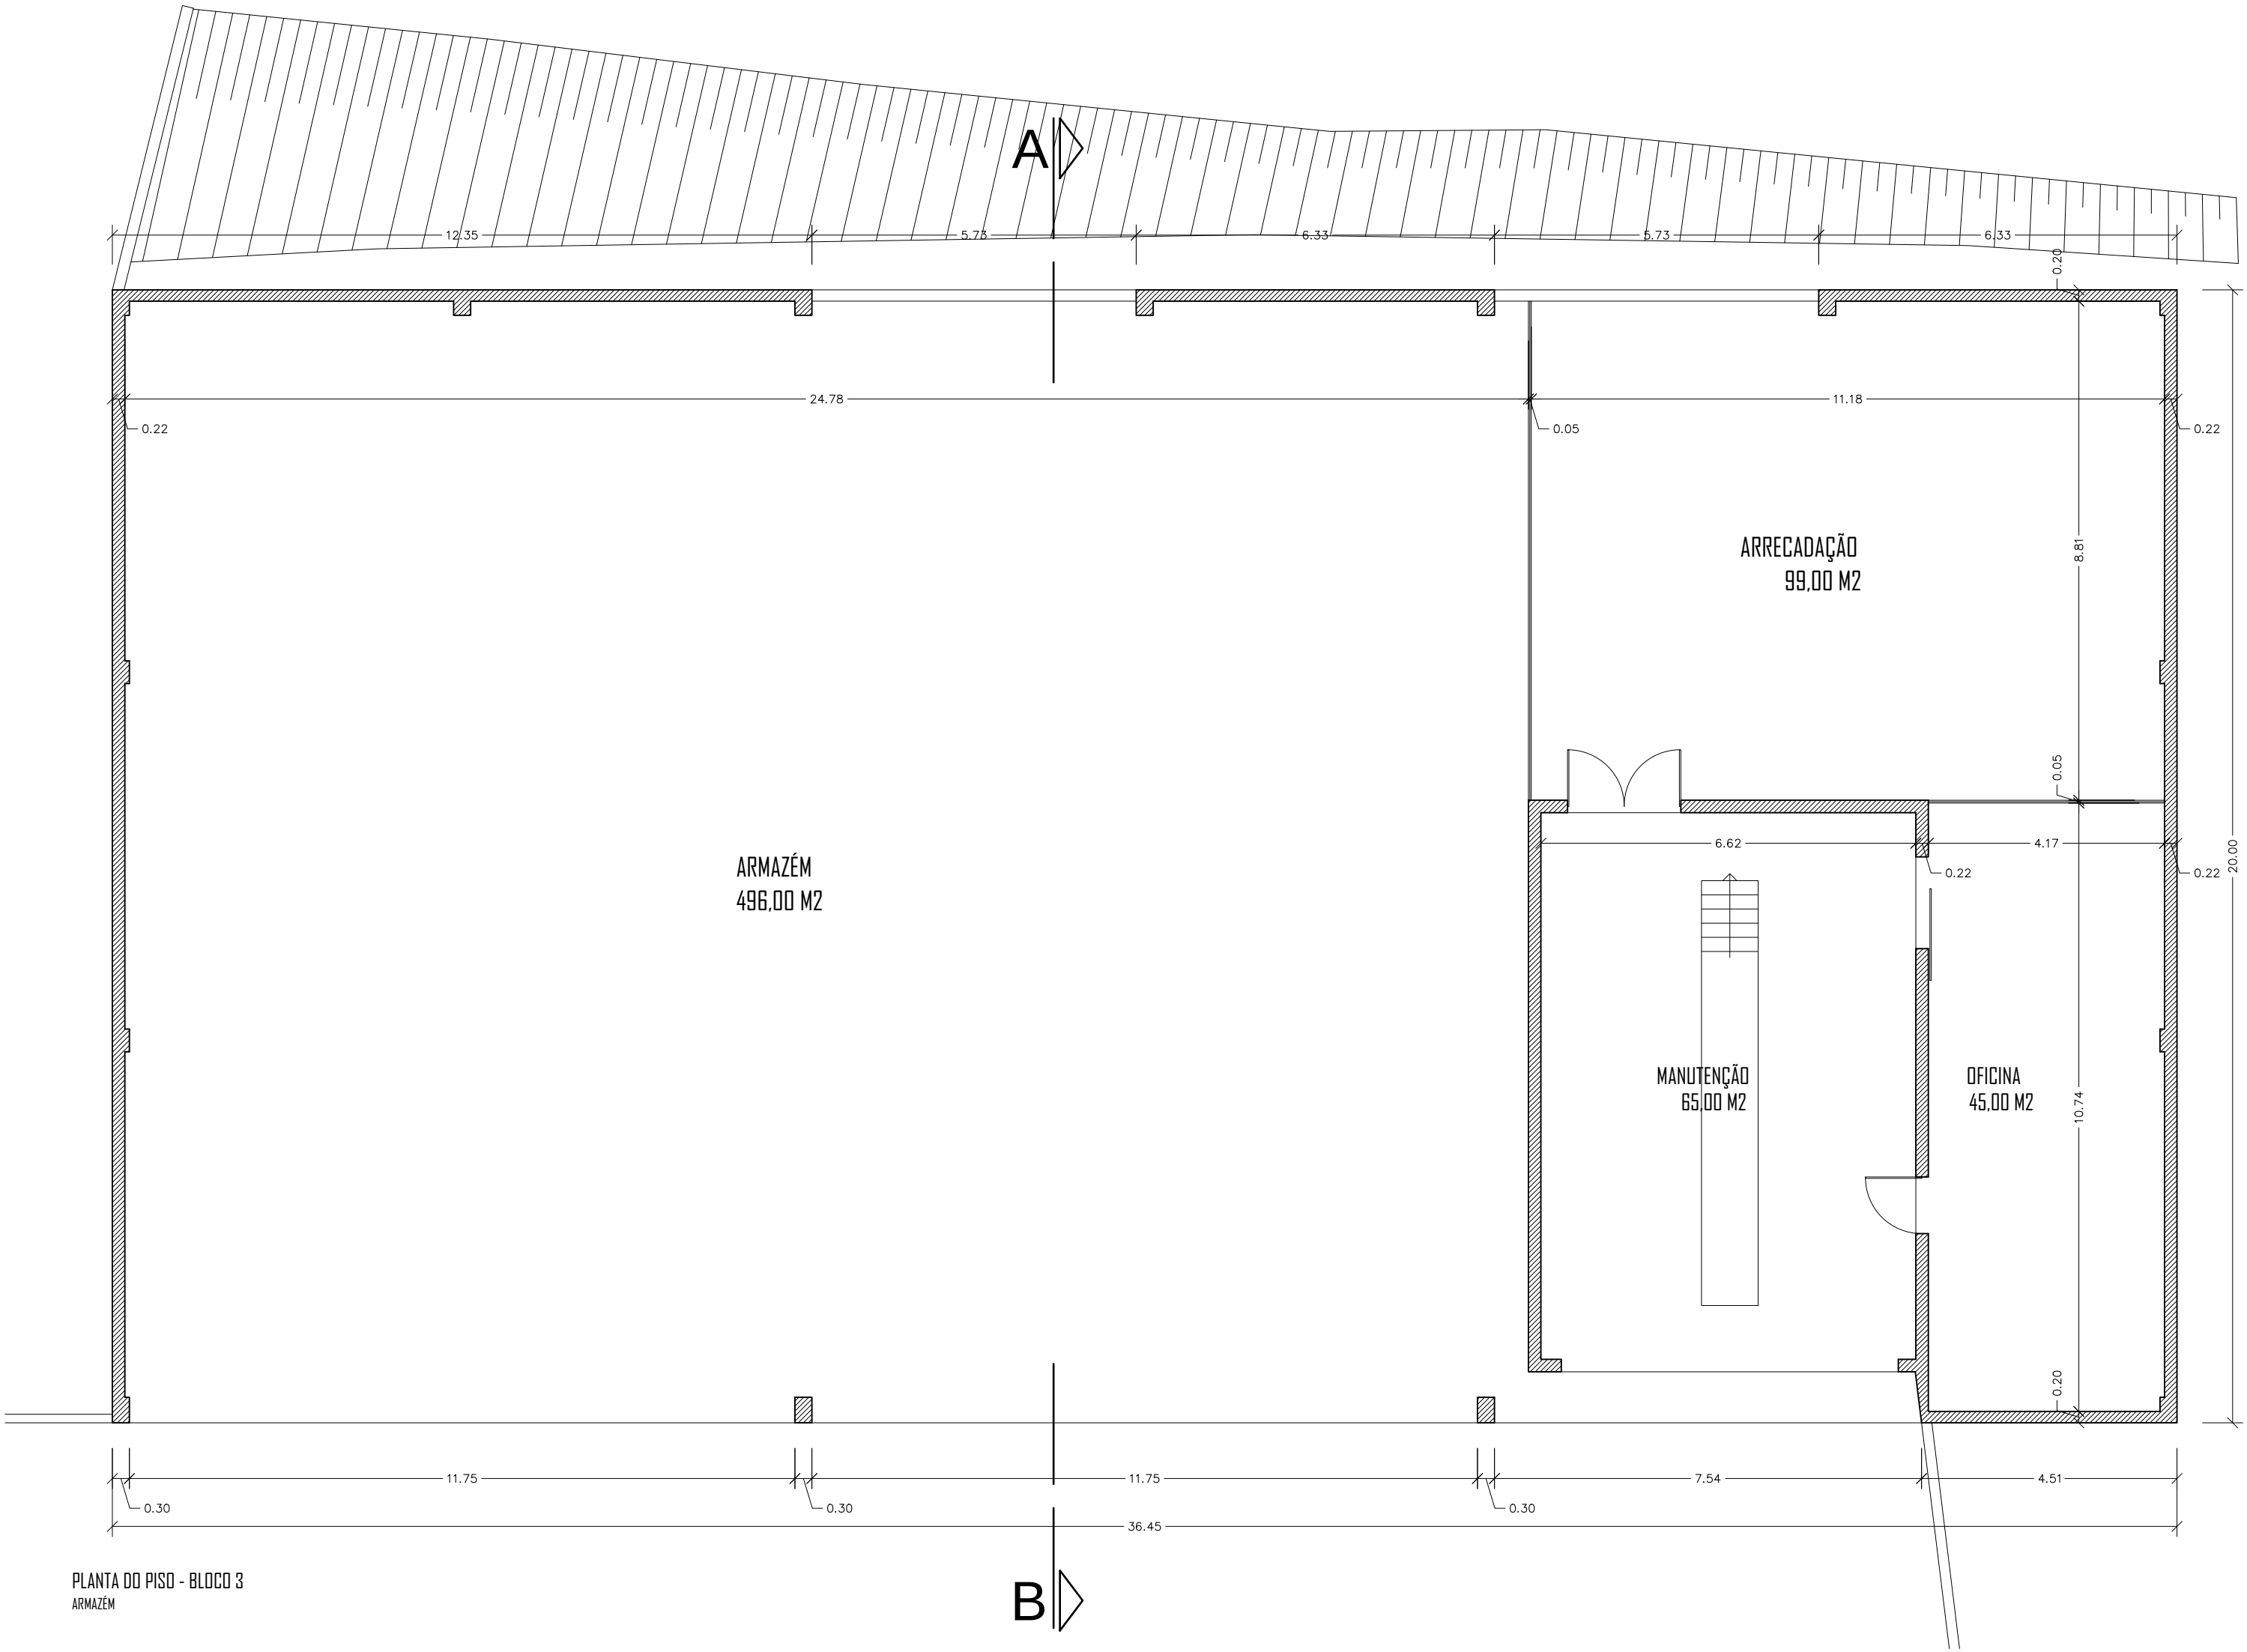

QUADRO DE ÁREAS ARMAZÉM - BLOCO 3	
designação	Área (m2)
Área de implantação	729,00
Área de bruta de construção	729,00


AVIGRIL S.A.			
Quinta do Bom Sucesso - Outeiro da Cabeça - Torres Vedras			
LICENÇA AMBIENTAL	FINAL	ESCALA: 1 / 1 0 0	des. n.º 1 1
	Planta do piso - Bloco 3		
o técnico:		data: 01/08/2016	

PLANTA DE COBERTURAS - BLOCO 3

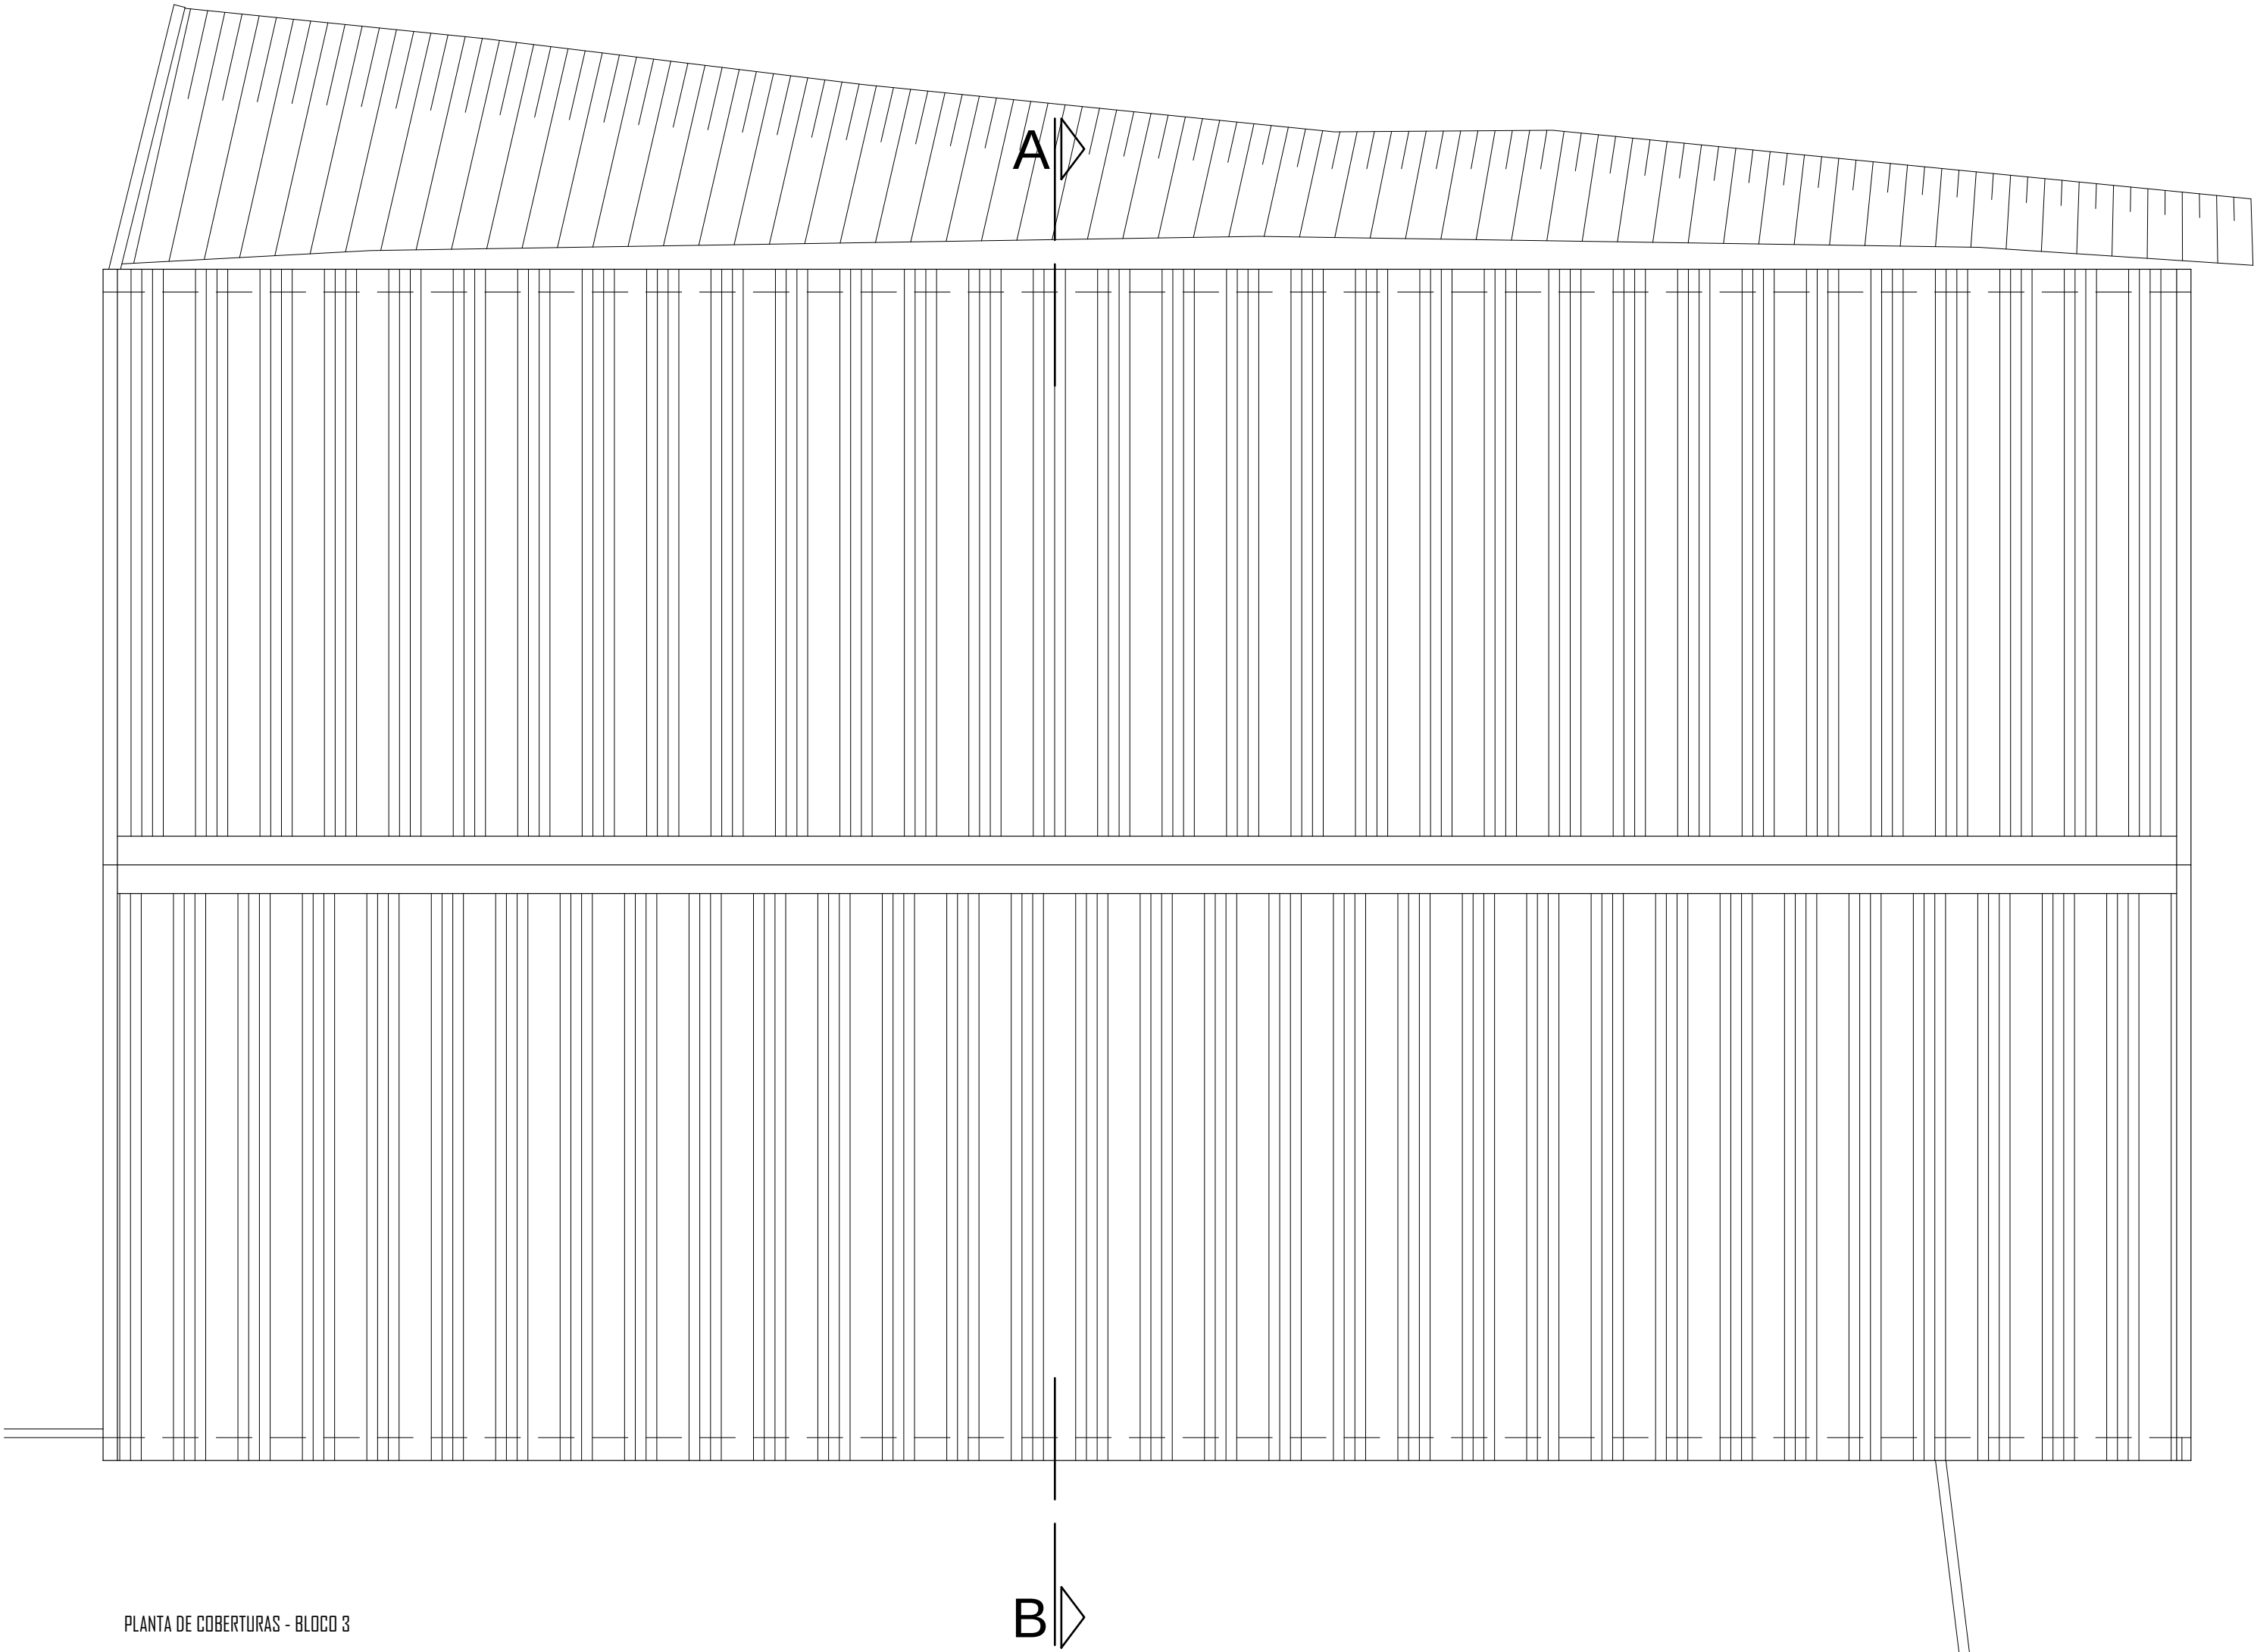


AVIGRIL S.A.			
Quinta do Bom Sucesso - Outeiro da Cabeça - Torres Vedras			
LICENÇA AMBIENTAL	FINAL	ESCALA: 1 / 100	des. n.º 12
	Planta da coberturas - Bloco 3		
o técnico:		data: 01/08/2016	

RESERVADOS TODOS OS DIREITOS DL 63/85 14 DE MARÇO – TODAS AS COTAS INDICADAS NESTE DESENHO DEVERÃO SER DEVIDAMENTE VERIFICADAS ANTES DA EXECUÇÃO DOS TRABALHOS
É PROIBIDA A REPRODUÇÃO PARCIAL OU INTEGRAL EM QUALQUER TIPO DE SUPORTE SEM AUTORIZAÇÃO POR ESCRITO

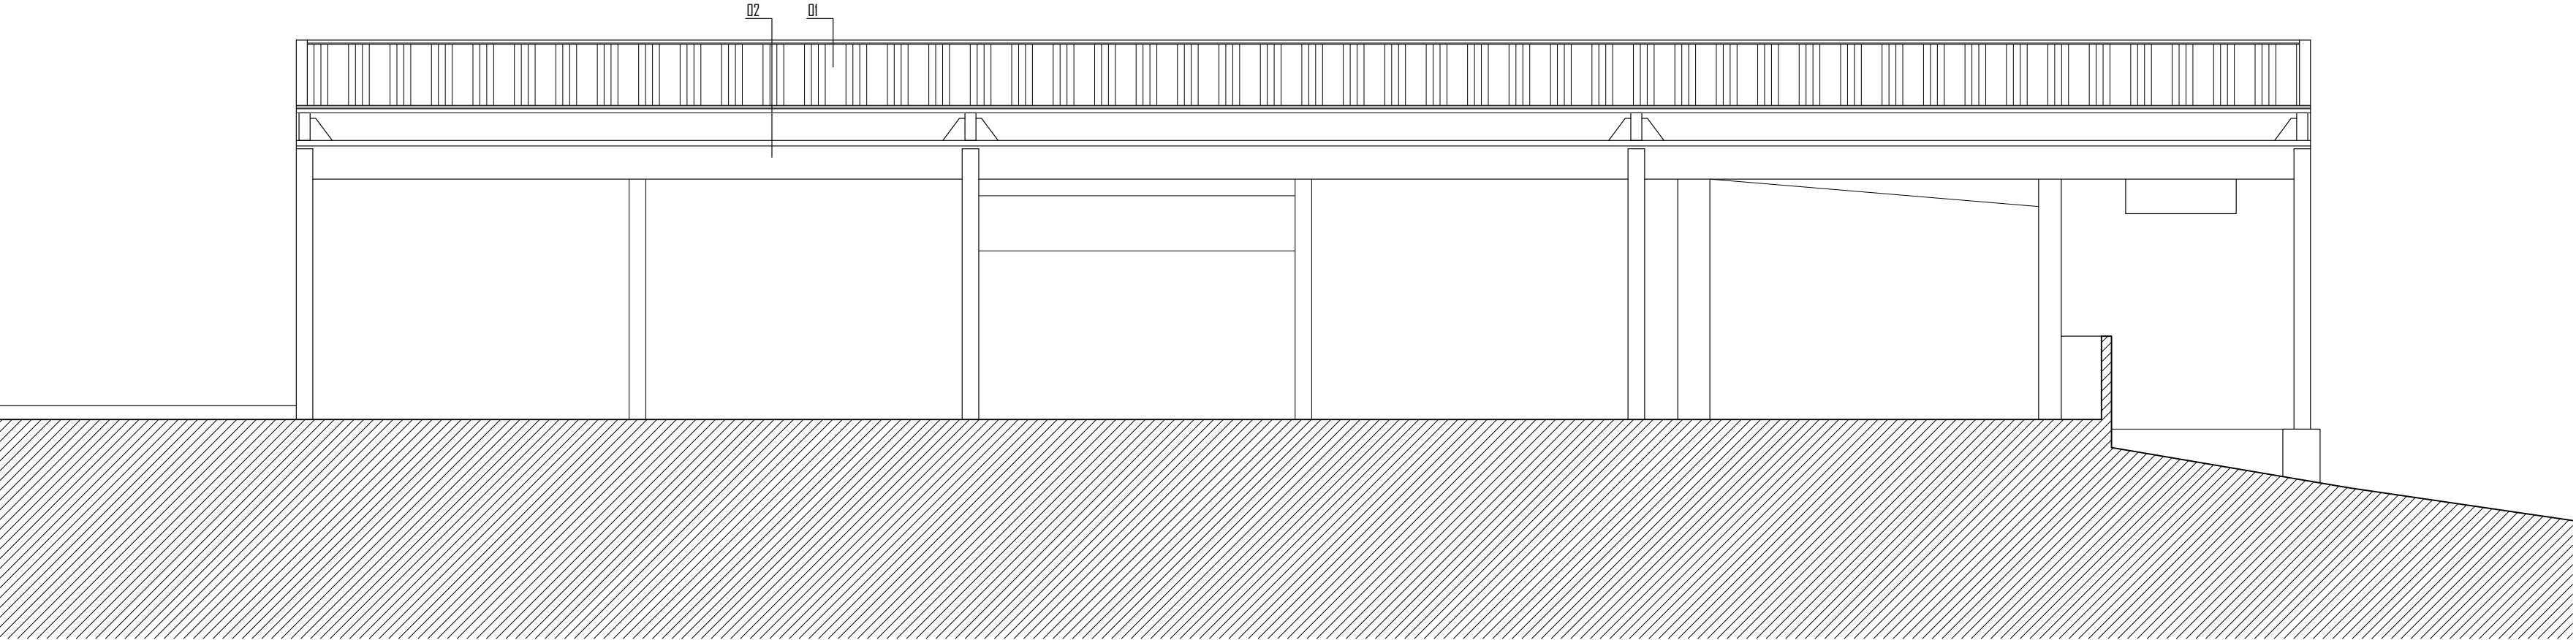

ALÇADO PRINCIPAL

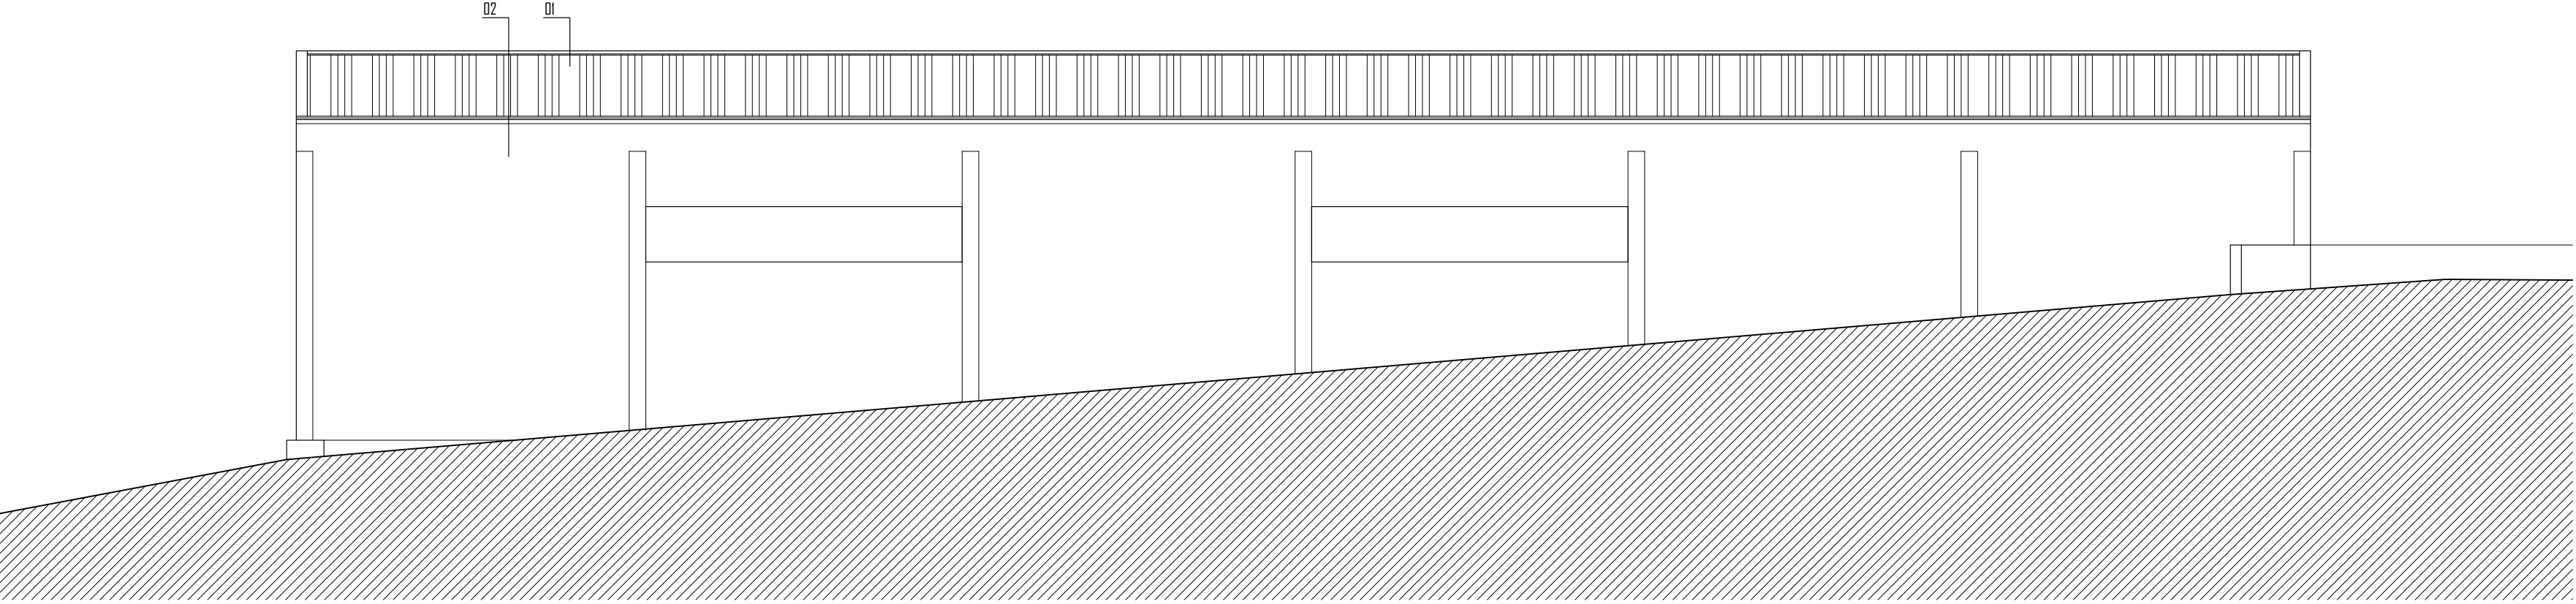


ALÇADO POSTERIOR


LEGENDA	
n.º	DESIGNAÇÃO
01	Cobertura em telha de fibrocimento
02	Paramentos pintados a tinta de cor branco

AVIGRIL S.A.			
Quinta do Bom Sucesso - Outeiro da Cabeça - Torres Vedras			
LICENÇA AMBIENTAL	FINAL	ESCALA: 1 / 1 0 0	des. n.º 1 3
	Alçados - bloco 3		
o técnico:		data: 01/08/2016	

RESERVADOS TODOS OS DIREITOS DL 63/85 14 DE MARÇO – TODAS AS COTAS INDICADAS NESTE DESENHO DEVERÃO SER DEVIDAMENTE VERIFICADAS ANTES DA EXECUÇÃO DOS TRABALHOS E PROIBIDA A REPRODUÇÃO PARCIAL OU INTEGRAL EM QUALQUER TIPO DE SUPORTE SEM AUTORIZAÇÃO POR ESCRITO

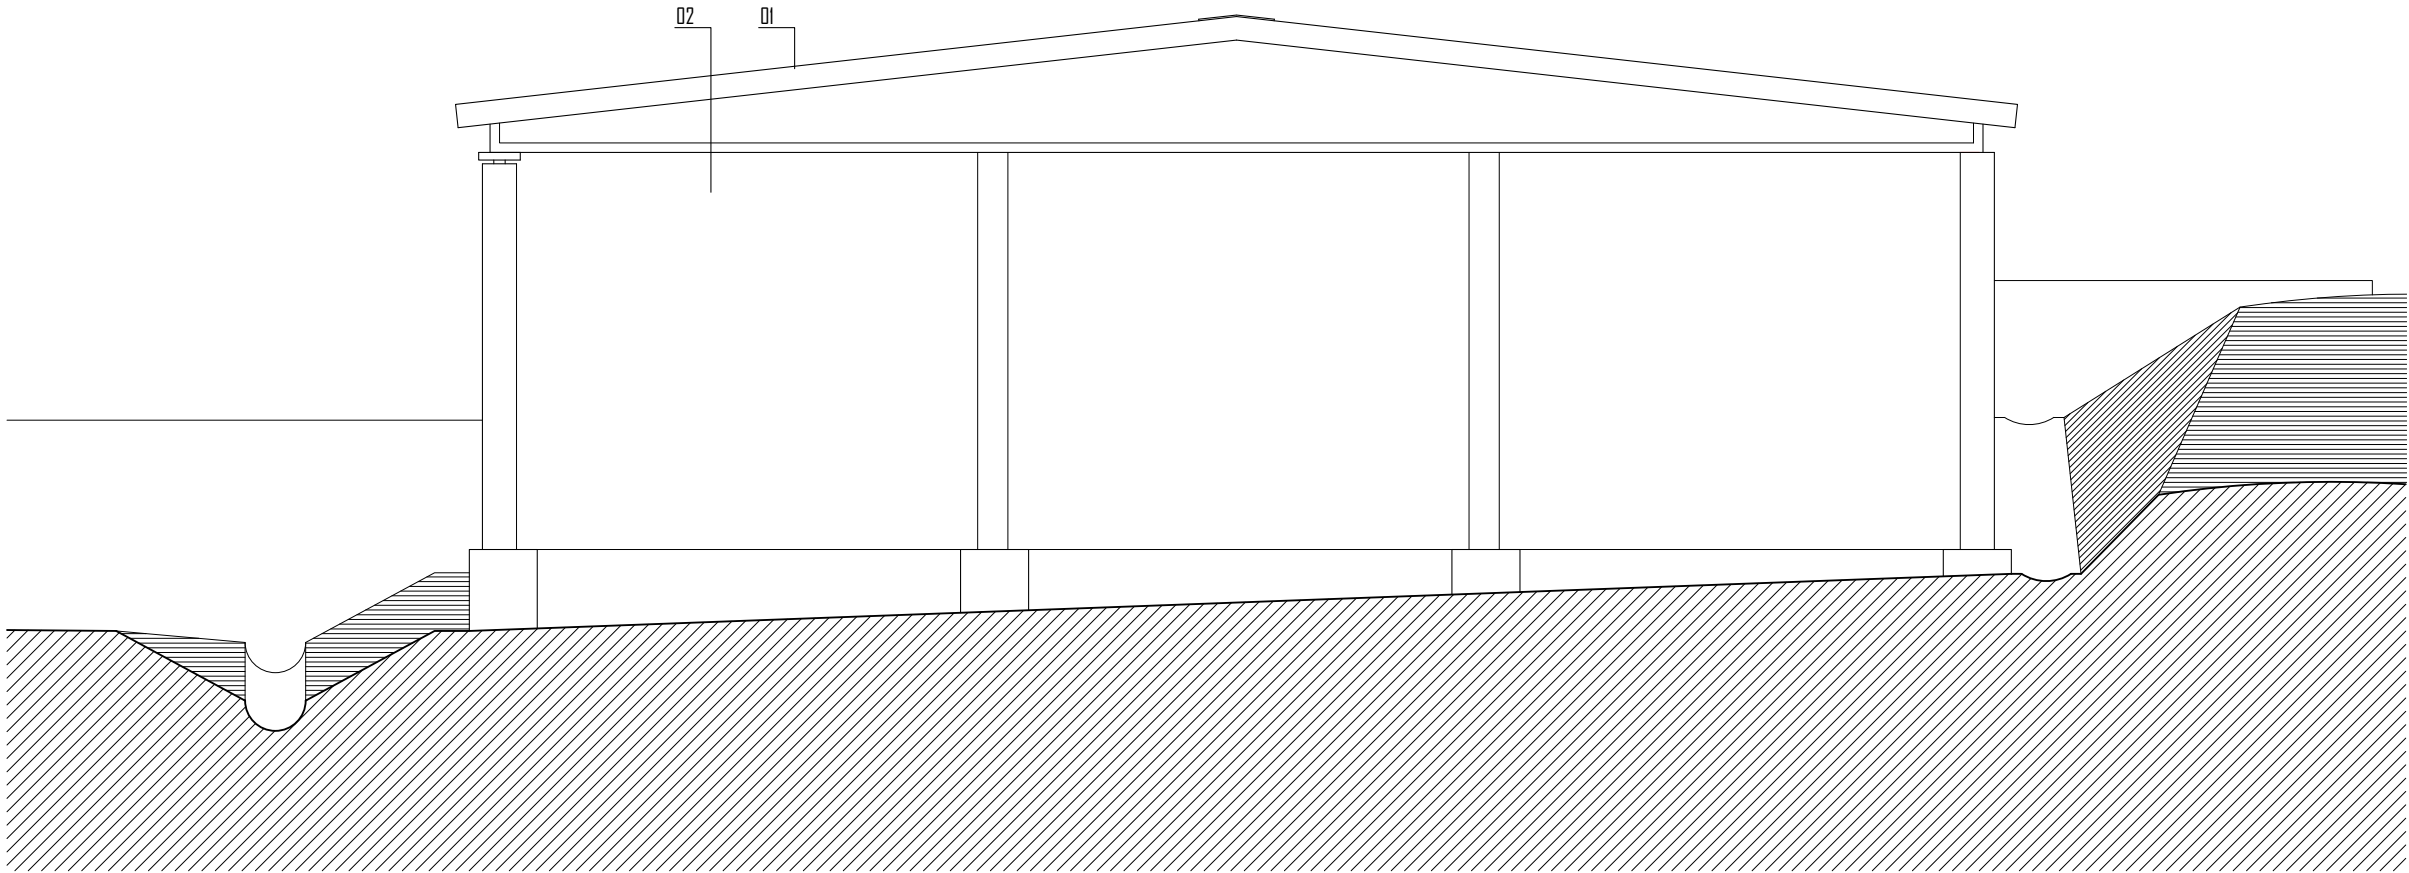


ALÇADO LATERAL

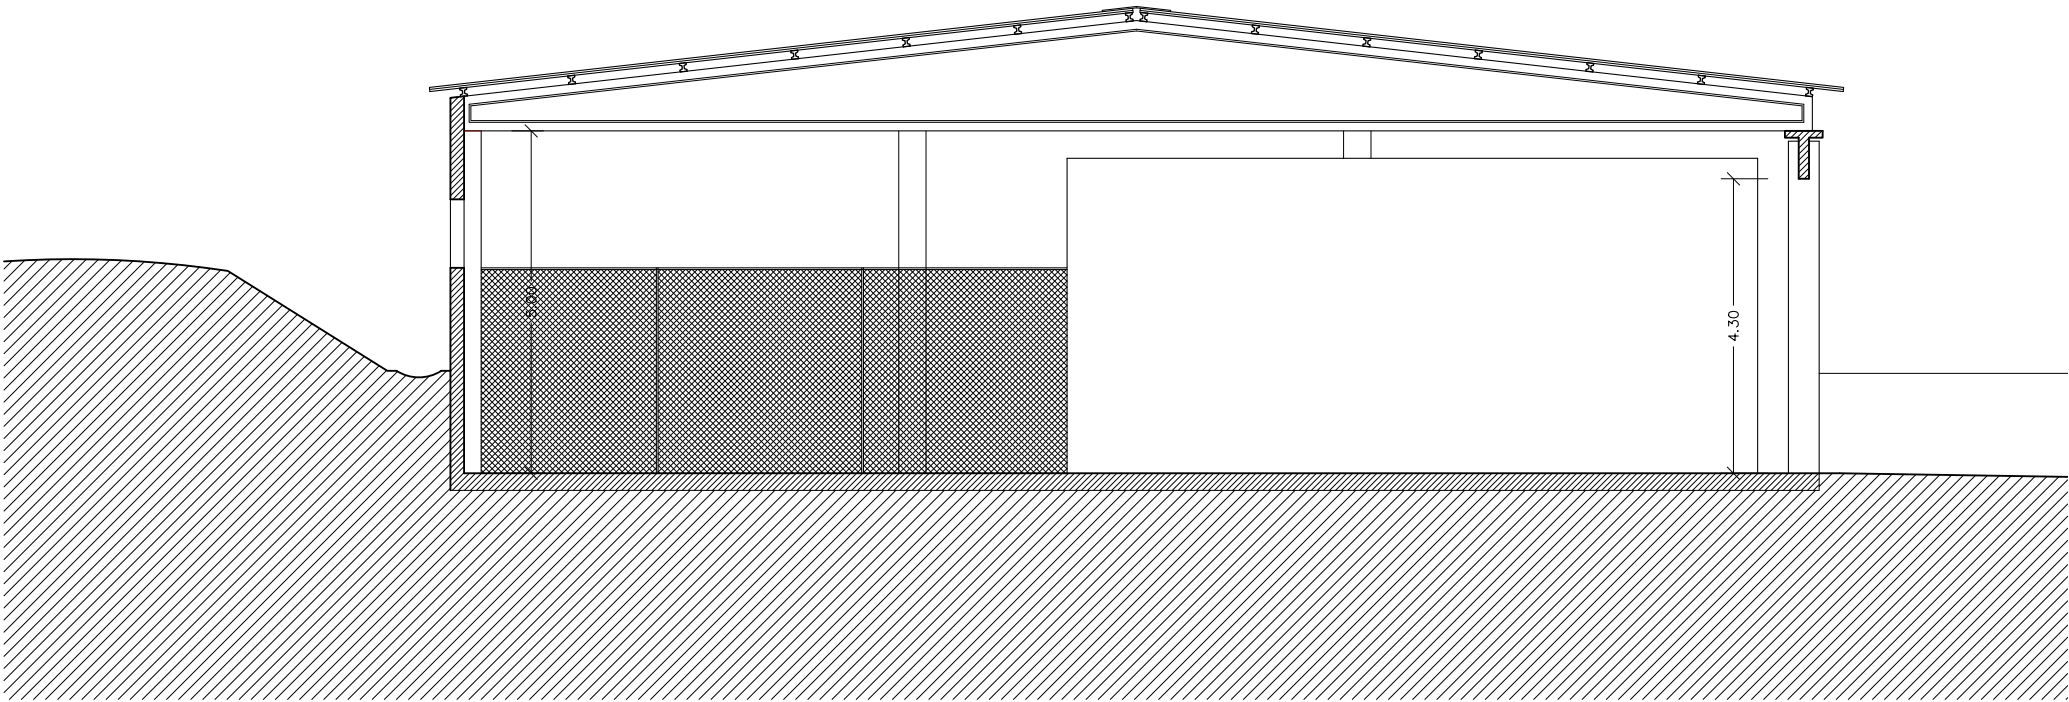

CORTE A-B

LEGENDA	
n.º	DESIGNAÇÃO
01	Cobertura em telha de fibrocimento
02	Paramentos pintados a tinta de cor branco

AVIGRIL S.A.			
Quinta do Bom Sucesso - Outeiro da Cabeça - Torres Vedras			
LICENÇA AMBIENTAL	FINAL	ESCALA: 1 / 1 0 0	des. n.º 1 4
	Alçado e corte - Bloco 3		
o técnico:		data: 01/08/2016	

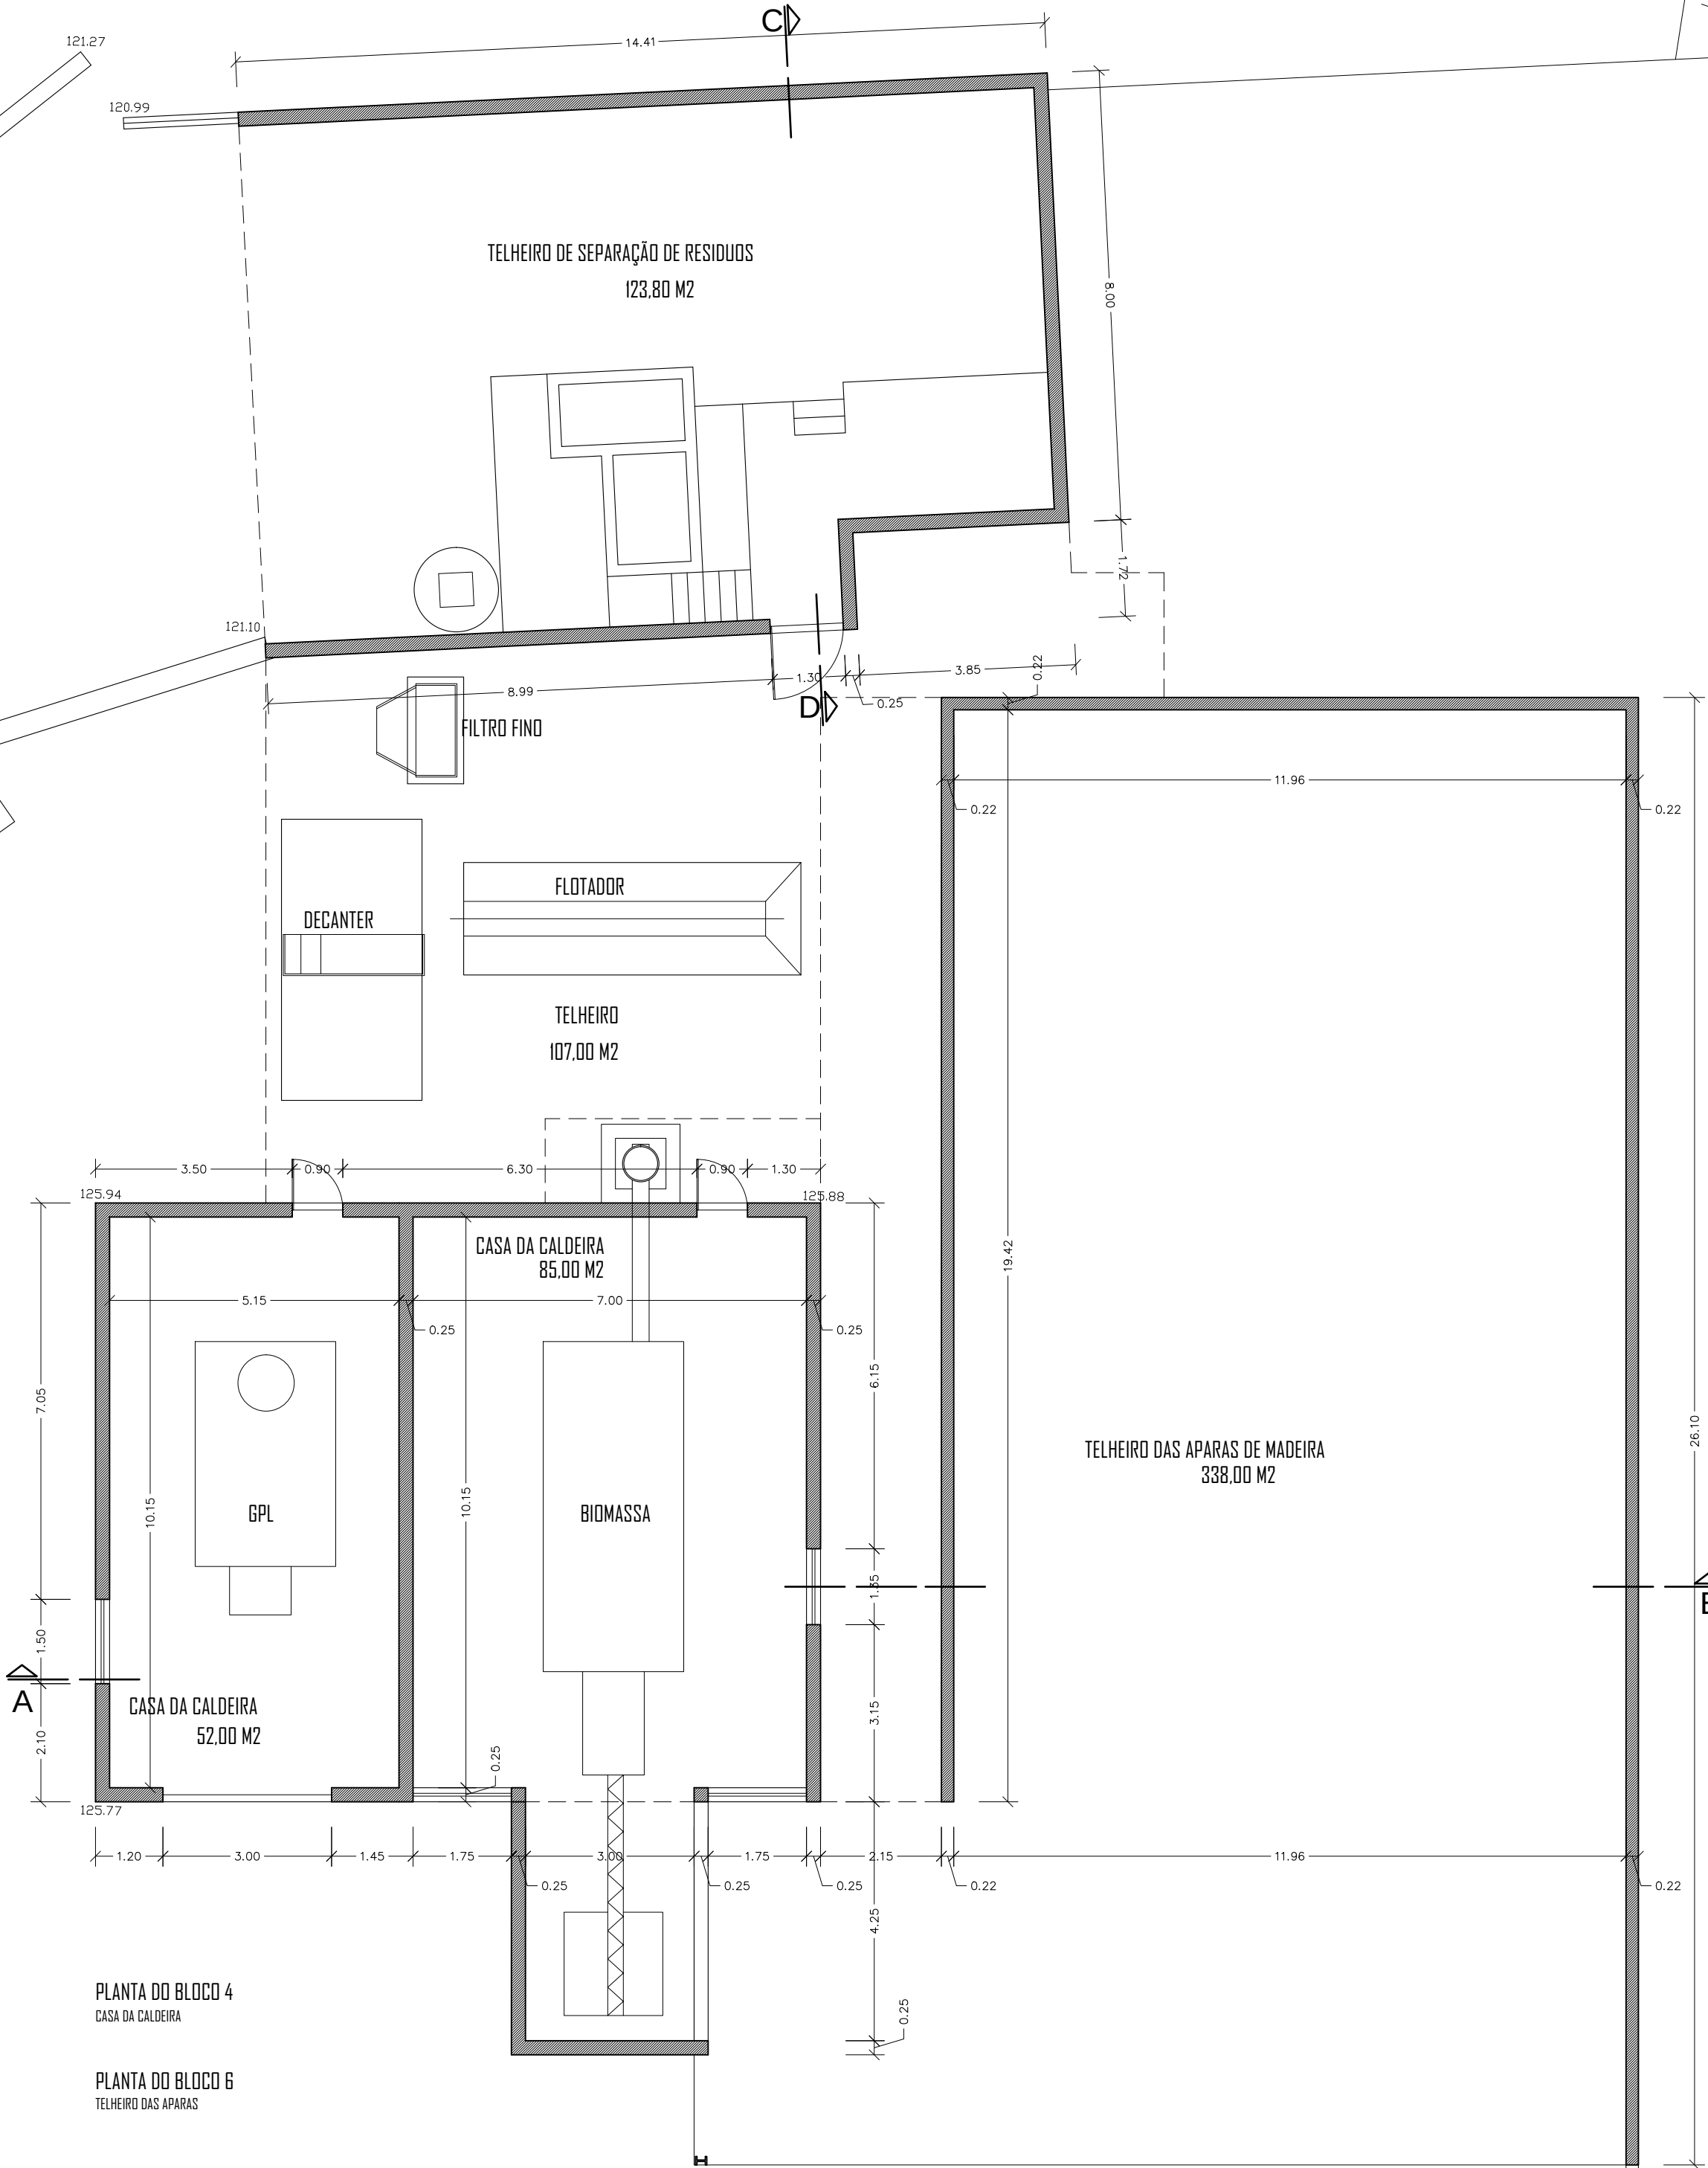

PLANTA DO BLOCO 4
CASA DA CALDEIRA

PLANTA DO BLOCO 6
TELHEIRO DAS APARAS

PLANTA DO BLOCO 7
TELHEIRO SEP. RESÍDUOS

QUADRO DE ÁREAS CASA DA CALDEIRA - BLOCO 4	
designação	Área (m2)
Área de implantação	137,40
Área de bruta de construção	137,40

QUADRO DE ÁREAS TELHEIRO DAS APARAS - BLOCO 6	
designação	Área (m2)
Área de implantação	366,00
Área de bruta de construção	366,00

QUADRO DE ÁREAS TELHEIRO SEP. RESÍDUOS - BLOCO 7	
designação	Área (m2)
Área de implantação	366,00
Área de bruta de construção	366,00

maquinas.dwg

AVIGRIL S.A.

Quinta do Bom Sucesso - Outeiro da Cabeça - Torres Vedras

LICENÇA AMBIENTAL

FINAL

Plantas - Blocos 4, 6 e 7


o técnico:

data: 01/08/2016

des. n.º

15


RESERVADOS TODOS OS DIREITOS DL. 63/85 14 DE MARÇO - TODAS AS COTAS INDICADAS NESTE DESENHO DEVERÃO SER DEVIDAMENTE VERIFICADAS ANTES DA EXECUÇÃO DOS TRABALHOS.
É PROIBIDA A REPRODUÇÃO PARCIAL OU INTEGRAL EM QUALQUER TIPO DE SUPORTE SEM AUTORIZAÇÃO POR ESCRITO

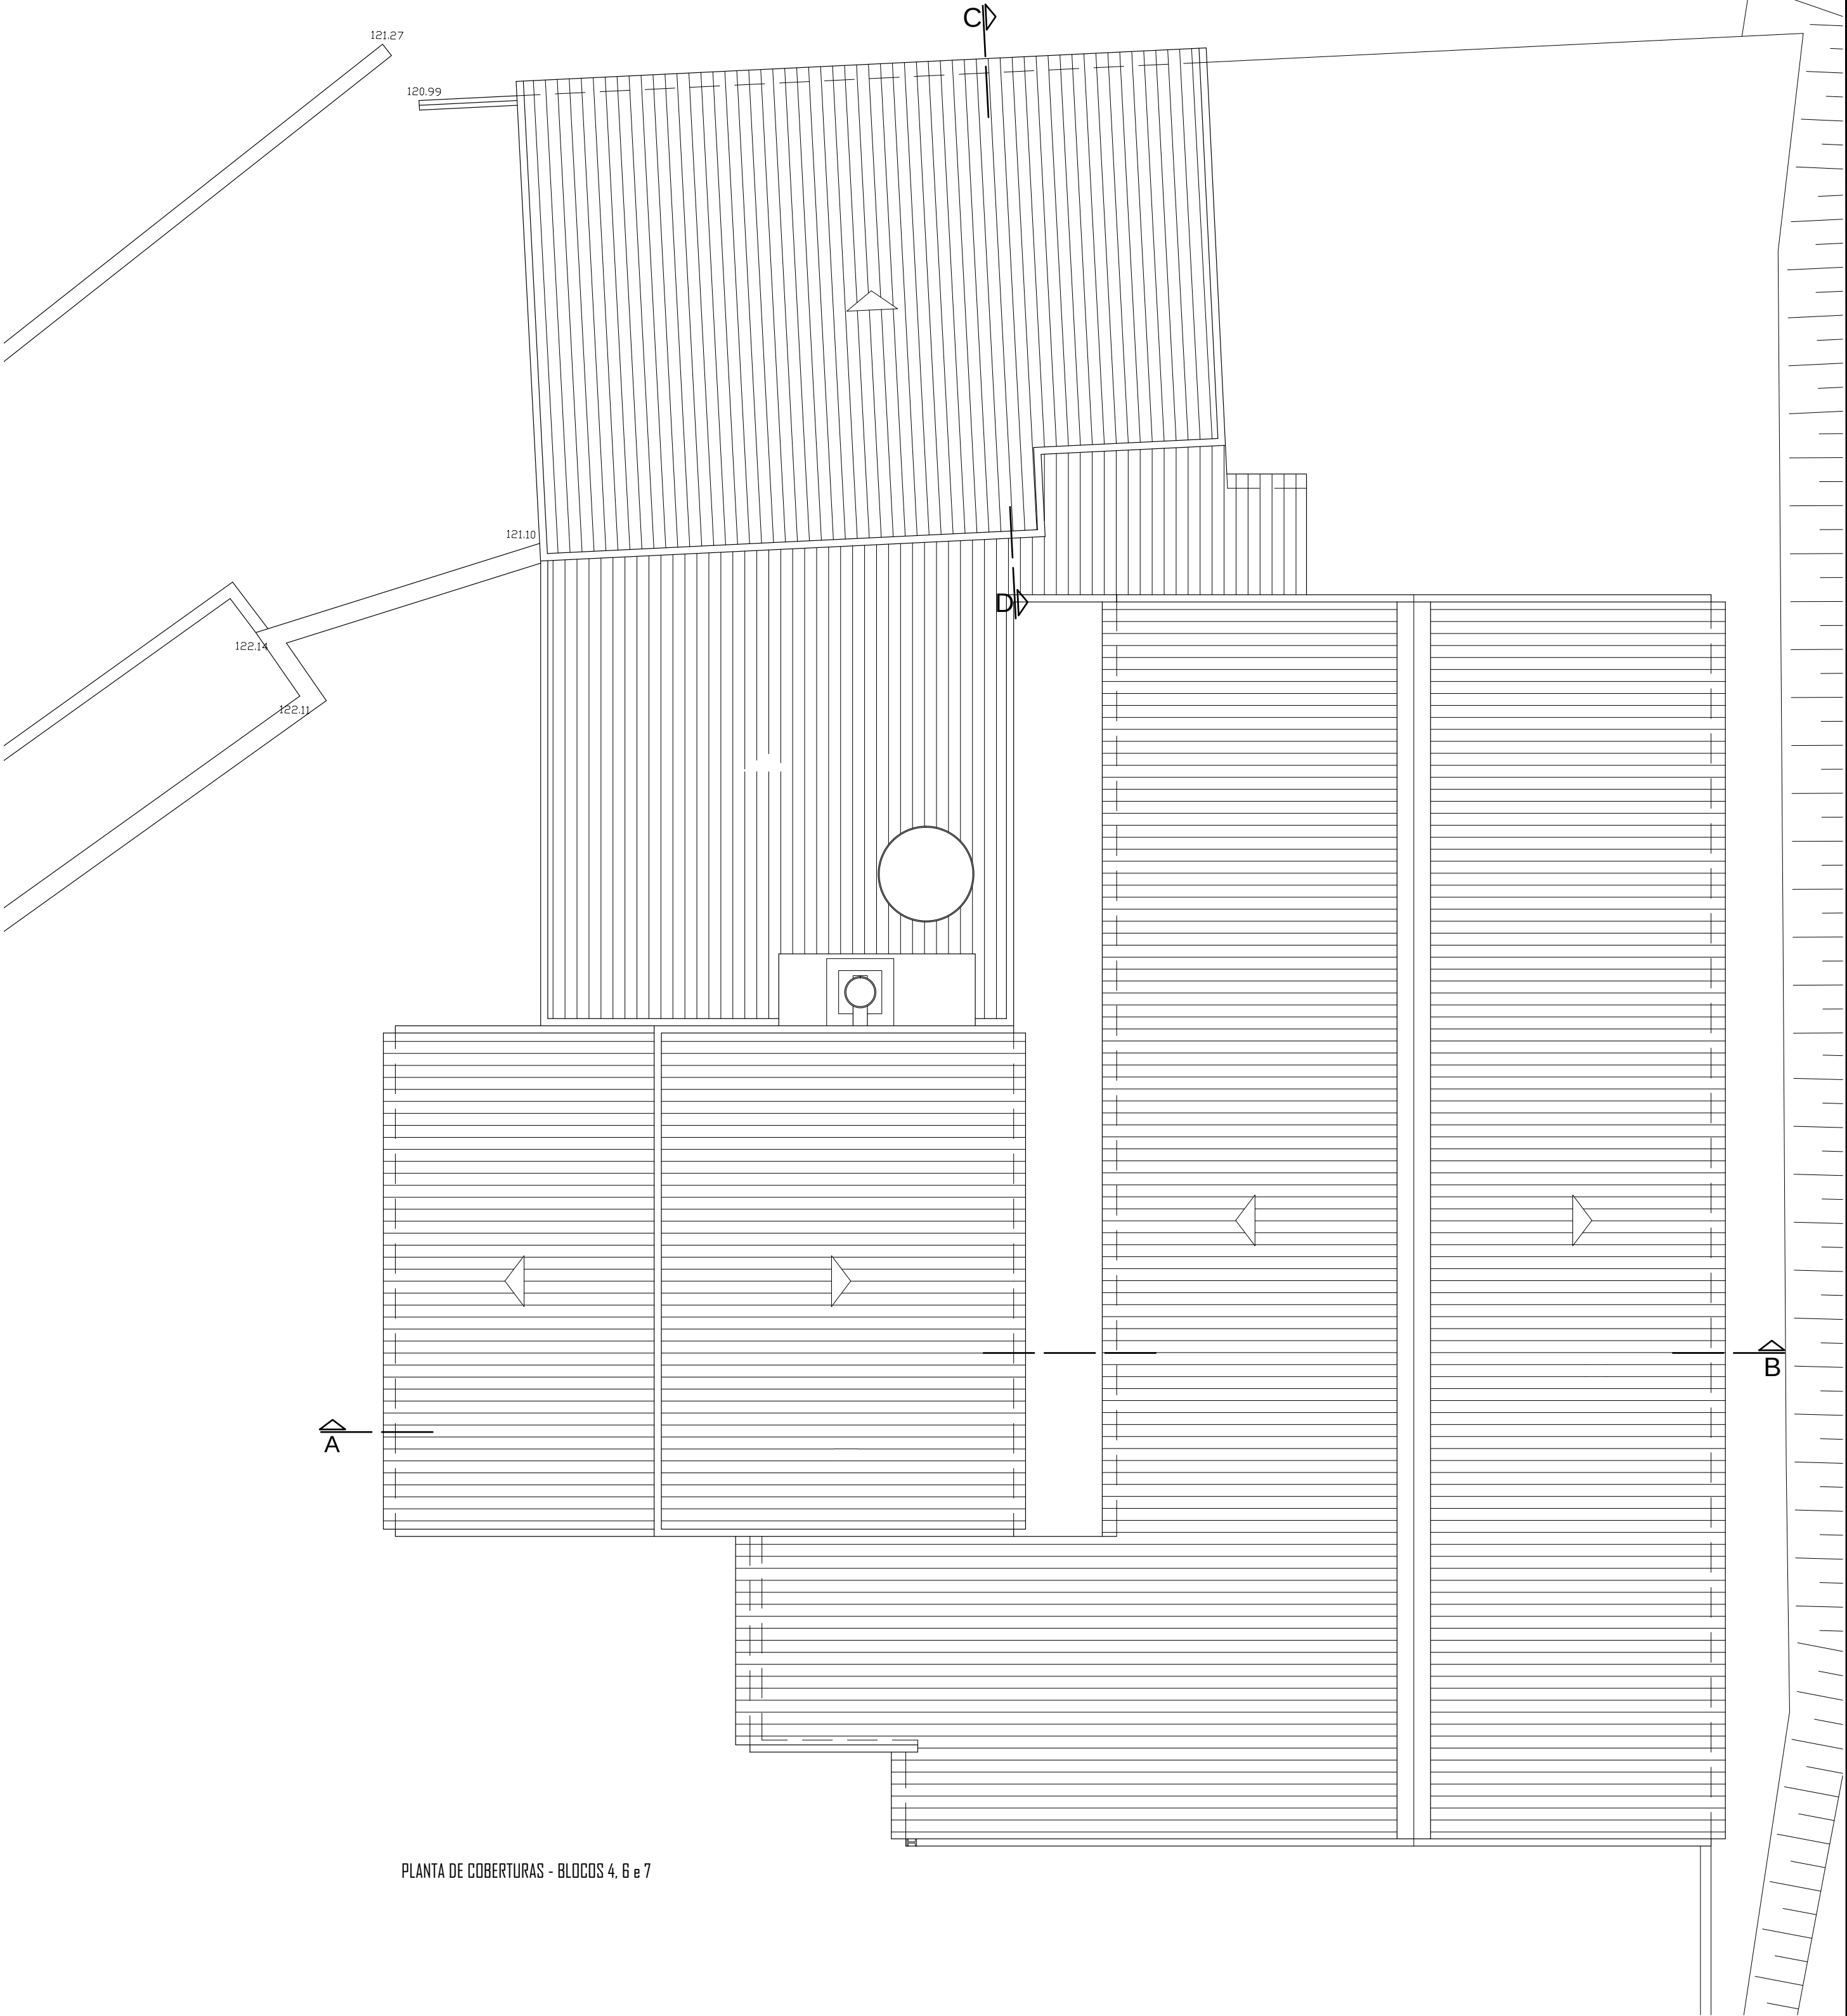


PLANTA DE COBERTURAS - BLOCOS 4, 6 e 7

AVIGRIL S.A.			
Quinta do Bom Sucesso - Outeiro da Cabeça - Torres Vedras			
LICENÇA AMBIENTAL	FINAL	ESCALA: 1 / 1 0 0	des. n.º 1 6
	Plantas - Blocos 4, 6 e 7		
o técnico:		data: 01/08/2016	


RESERVADOS TODOS OS DIREITOS DL. 63/85 14 DE MARÇO - TODAS AS COTAS INDICADAS NESTE DESENHO DEVERÃO SER DEVIDAMENTE VERIFICADAS ANTES DA EXECUÇÃO DOS TRABALHOS. É PROIBIDA A REPRODUÇÃO PARCIAL OU INTEGRAL EM QUALQUER TIPO DE SUPORTE SEM AUTORIZAÇÃO POR ESCRITO

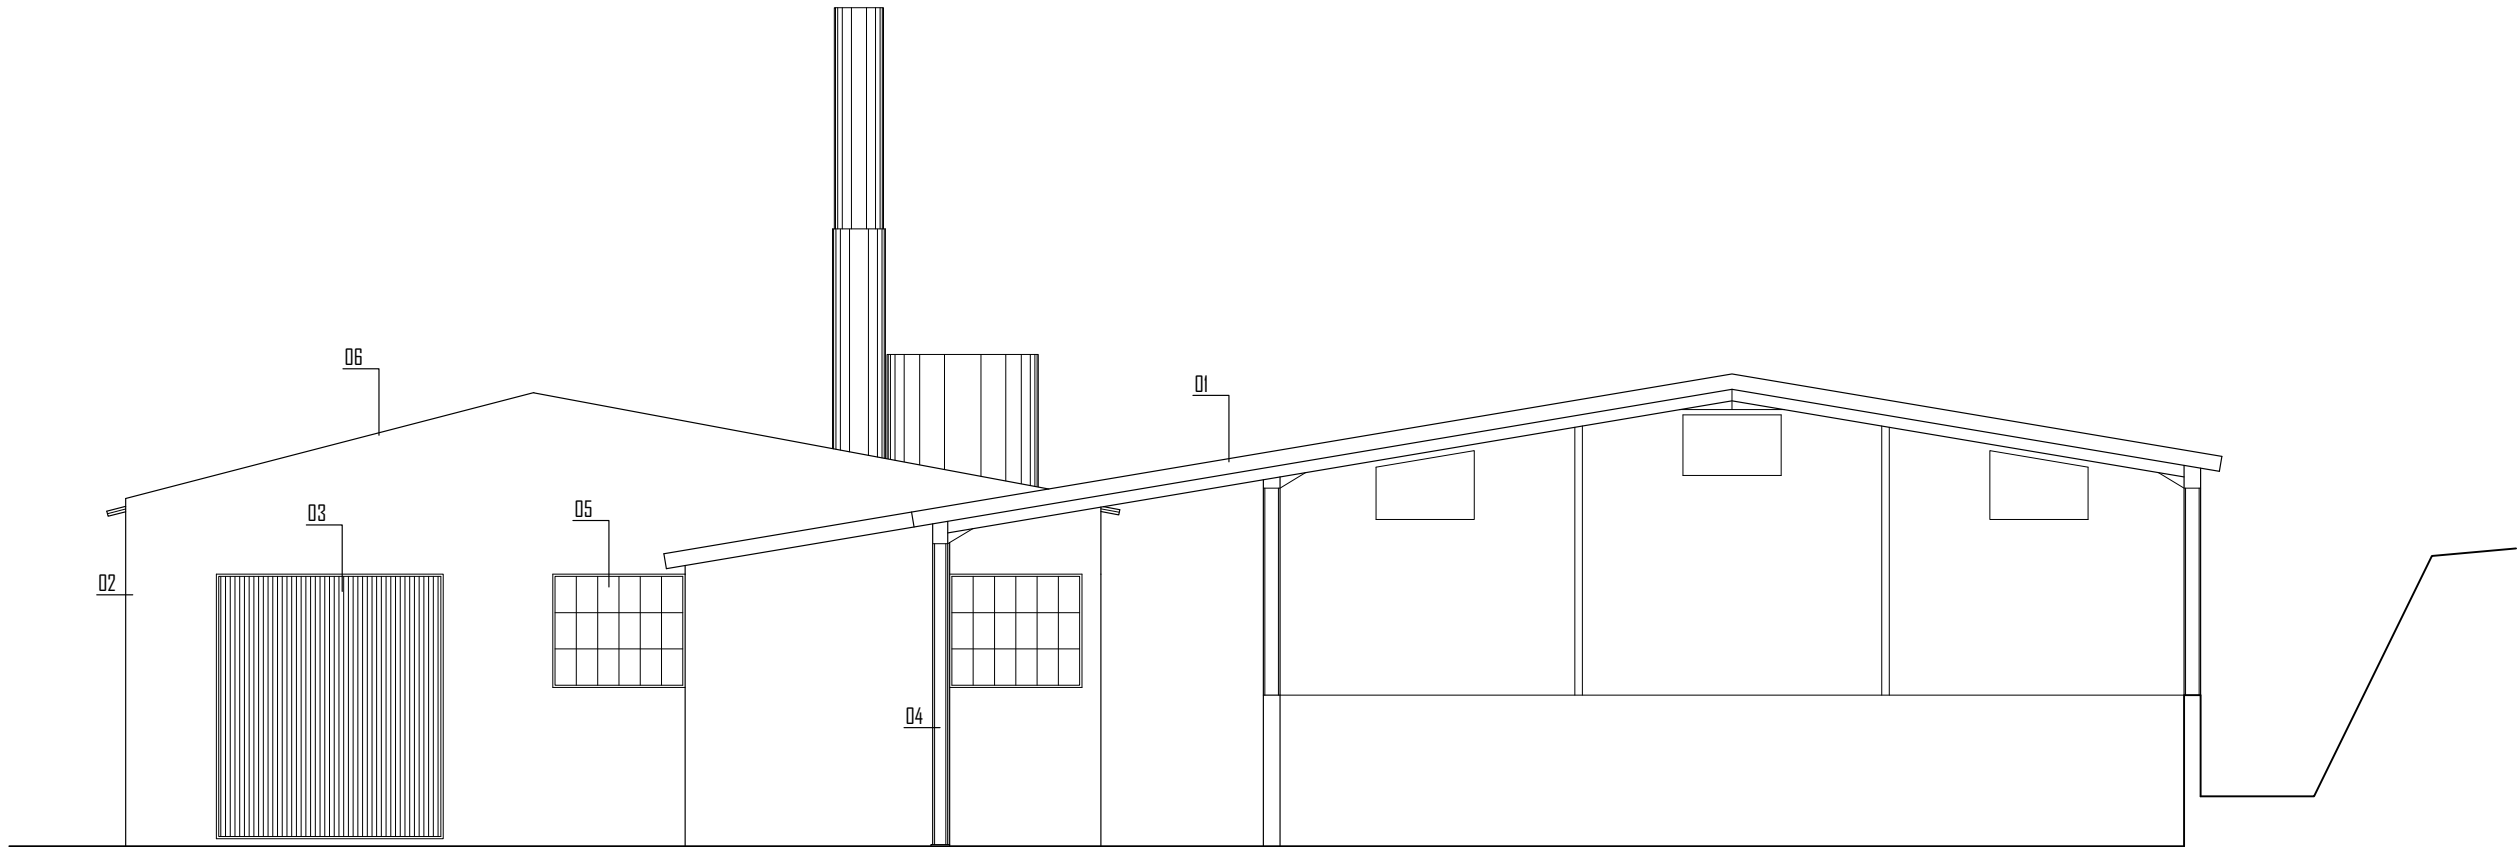


ALÇADO PRINCIPAL

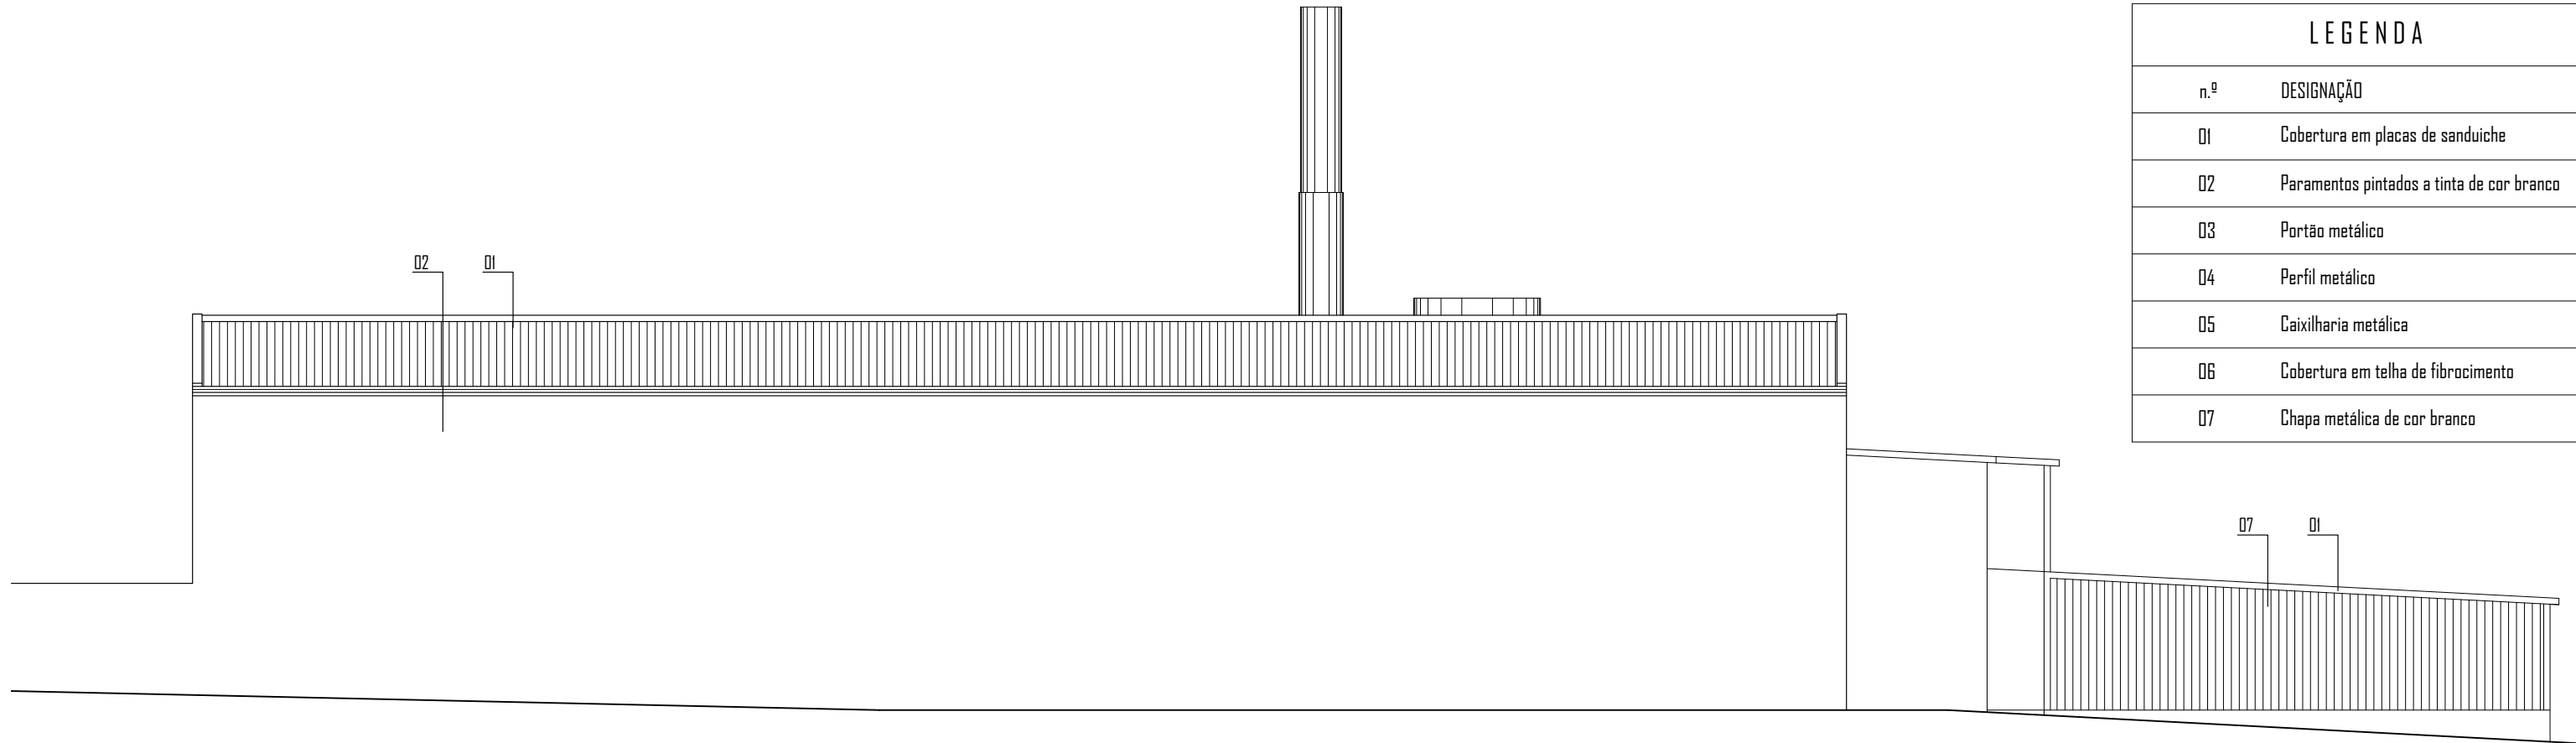

ALÇADO LATERAL DIREITO

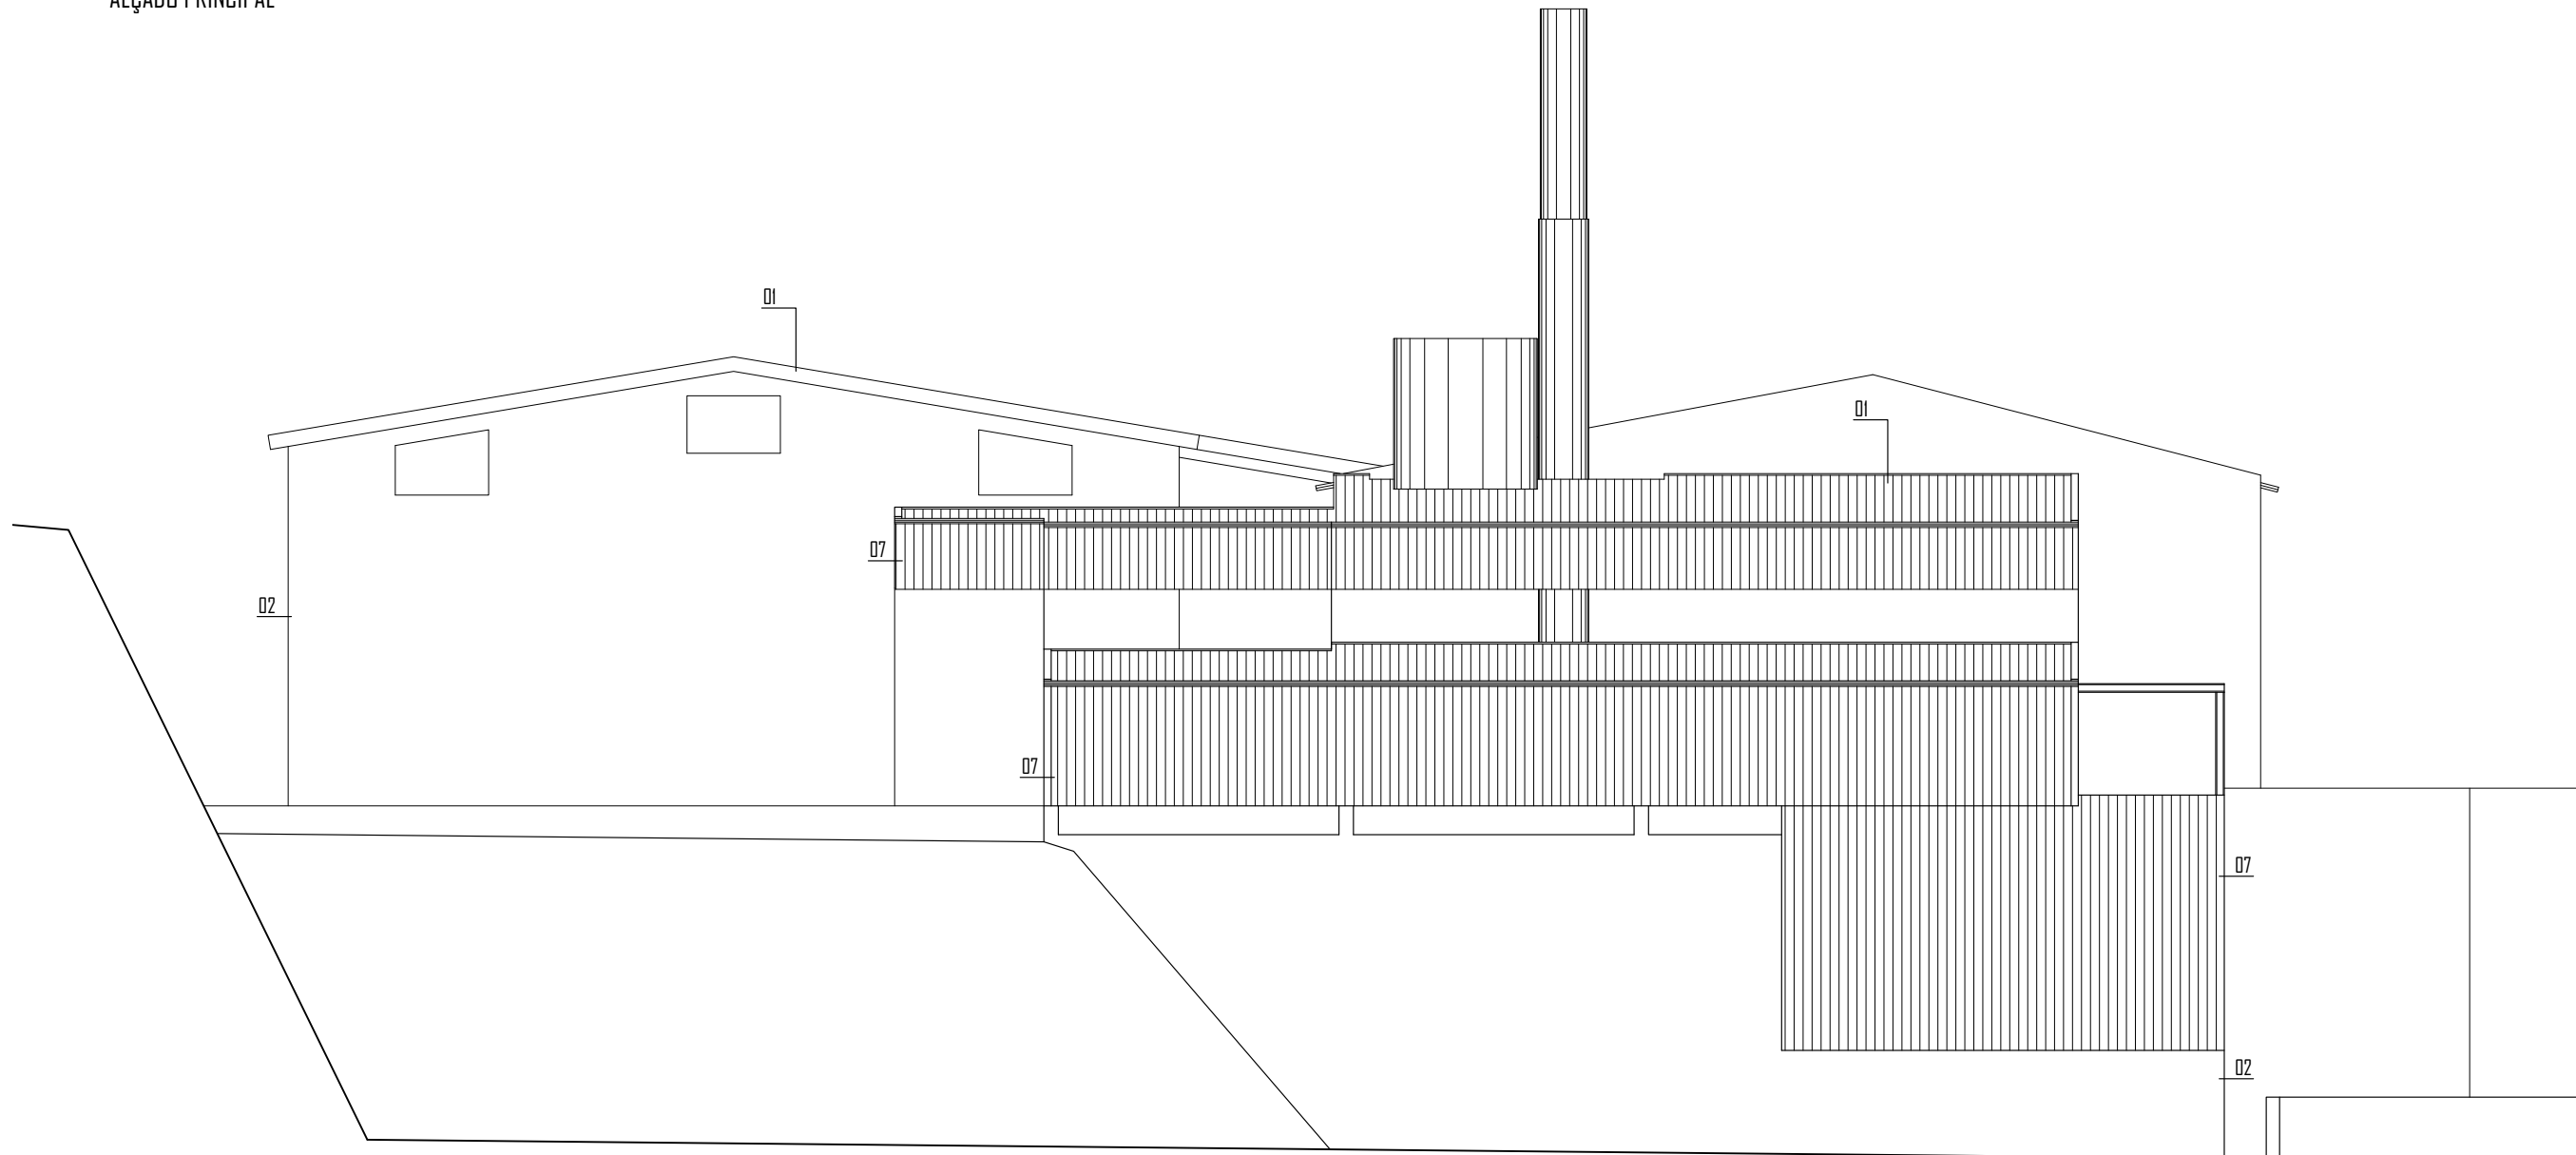

ALÇADO POSTERIOR

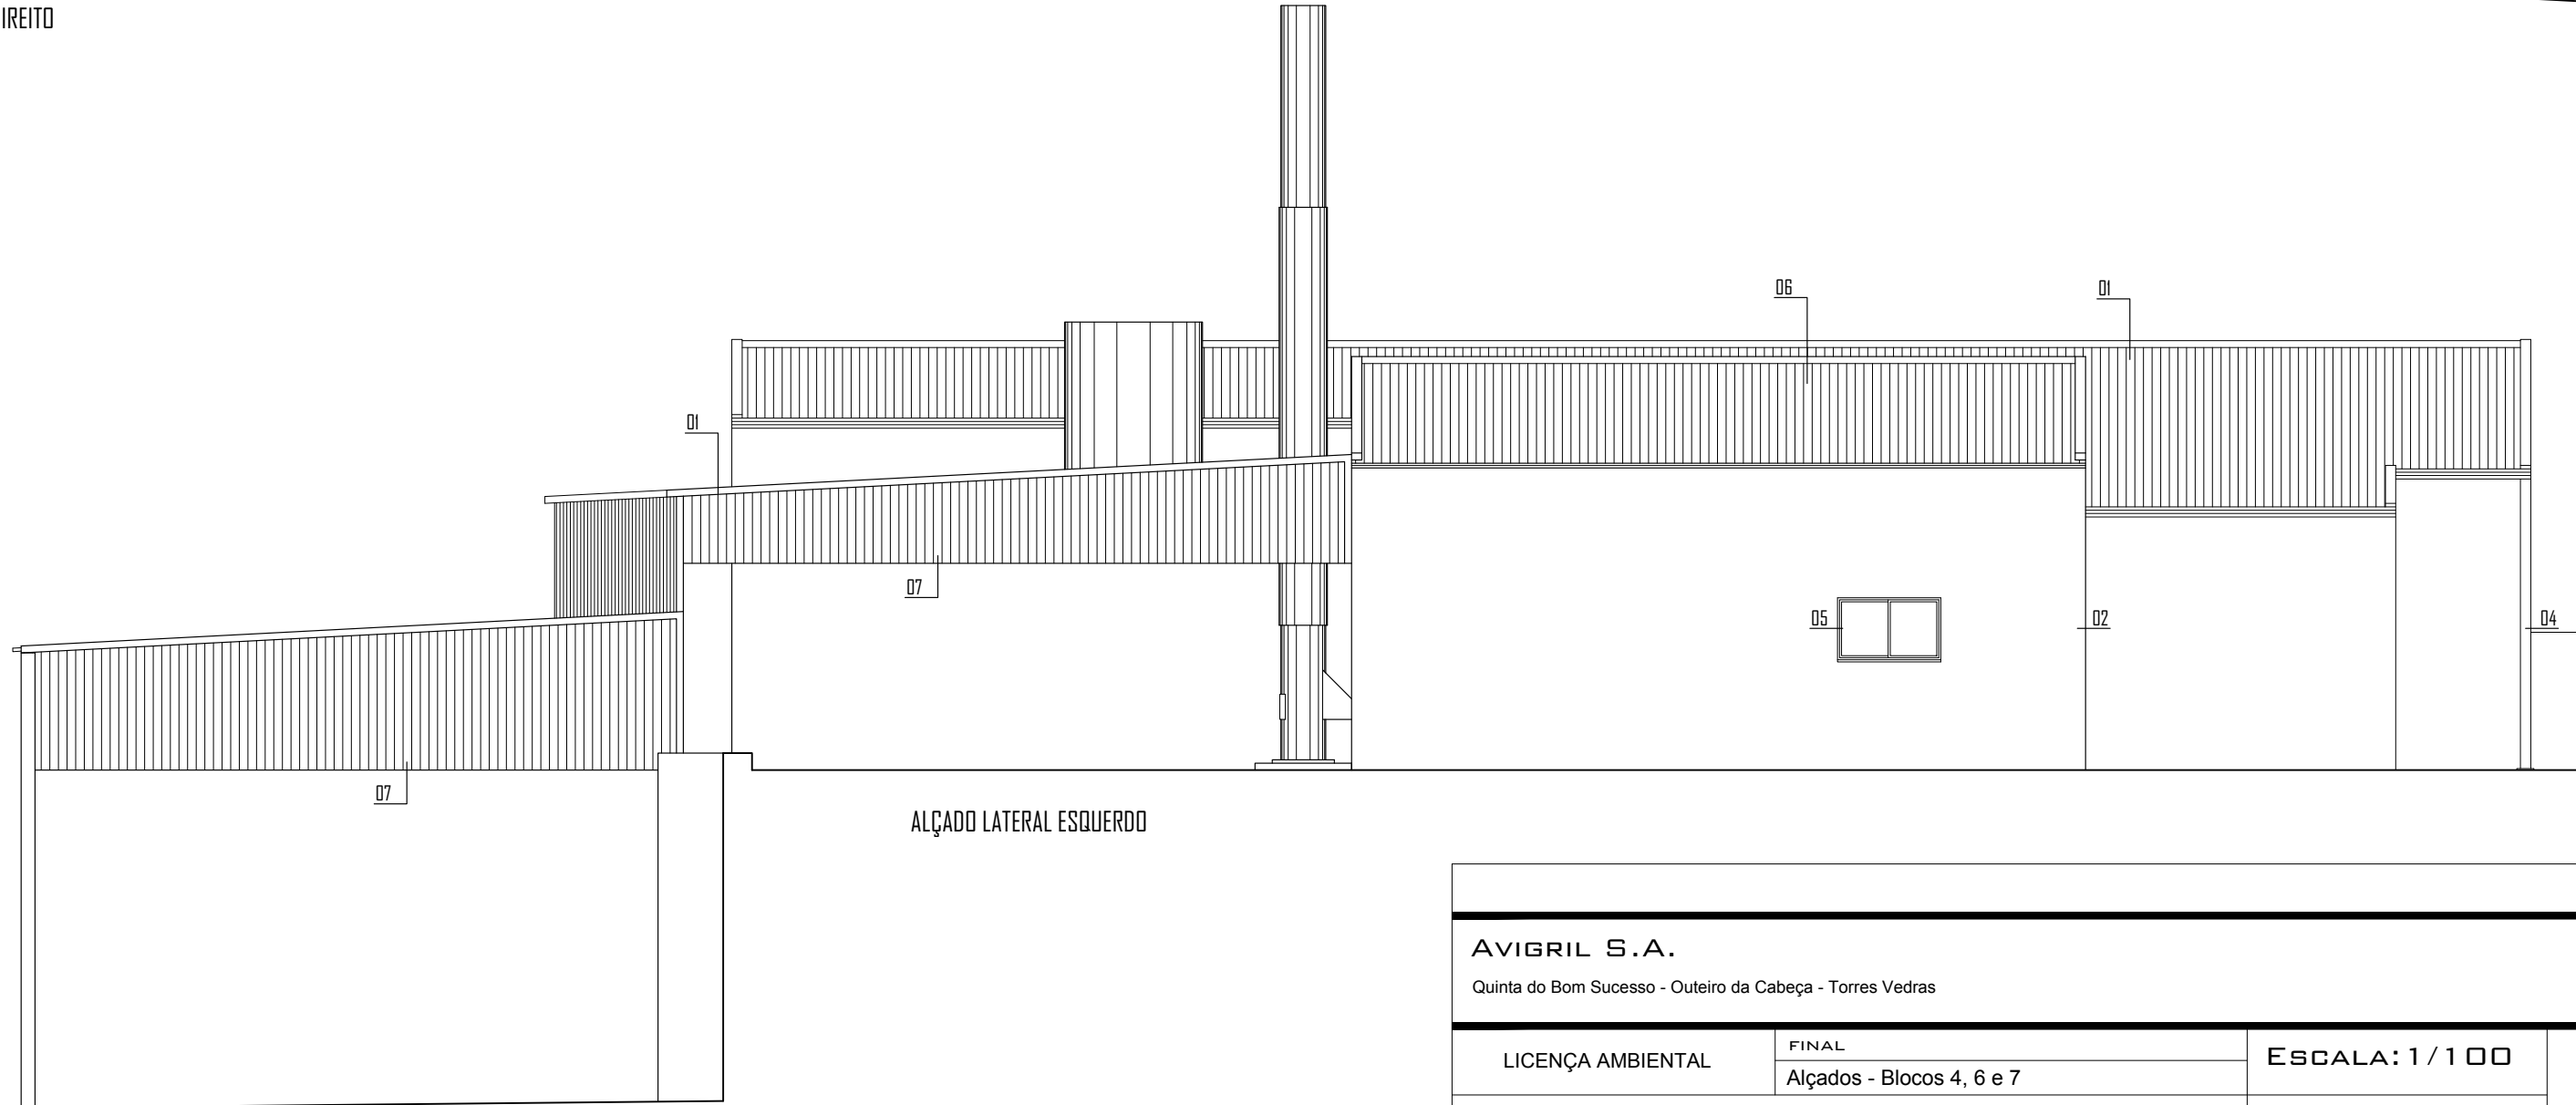

ALÇADO LATERAL ESQUERDO

LEGENDA	
n.º	DESIGNAÇÃO
01	Cobertura em placas de sandwich
02	Paramentos pintados a tinta de cor branco
03	Portão metálico
04	Perfil metálico
05	Caixilharia metálica
06	Cobertura em telha de fibrocimento
07	Chapa metálica de cor branco

AVIGRIL S.A.

Quinta do Bom Sucesso - Outeiro da Cabeça - Torres Vedras

LICENÇA AMBIENTAL

FINAL





Alçados - Blocos 4, 6 e 7

ESCALA: 1 / 1 0 0

o técnico:

data: 01/08/2016








RESERVAÇÃO TODOS OS DIREITOS DL 63/85 14 DE MARÇO - TODAS AS COTAS INDICADAS NESSE DESENHO DEVERÃO SER DEVIDAMENTE VERIFICADAS ANTES DA EXECUÇÃO DOS TRABALHOS. É PROIBIDA A REPRODUÇÃO PARCIAL OU INTEGRAL EM QUALQUER TIPO DE SUPORTE SEM AUTORIZAÇÃO POR ESCRITO

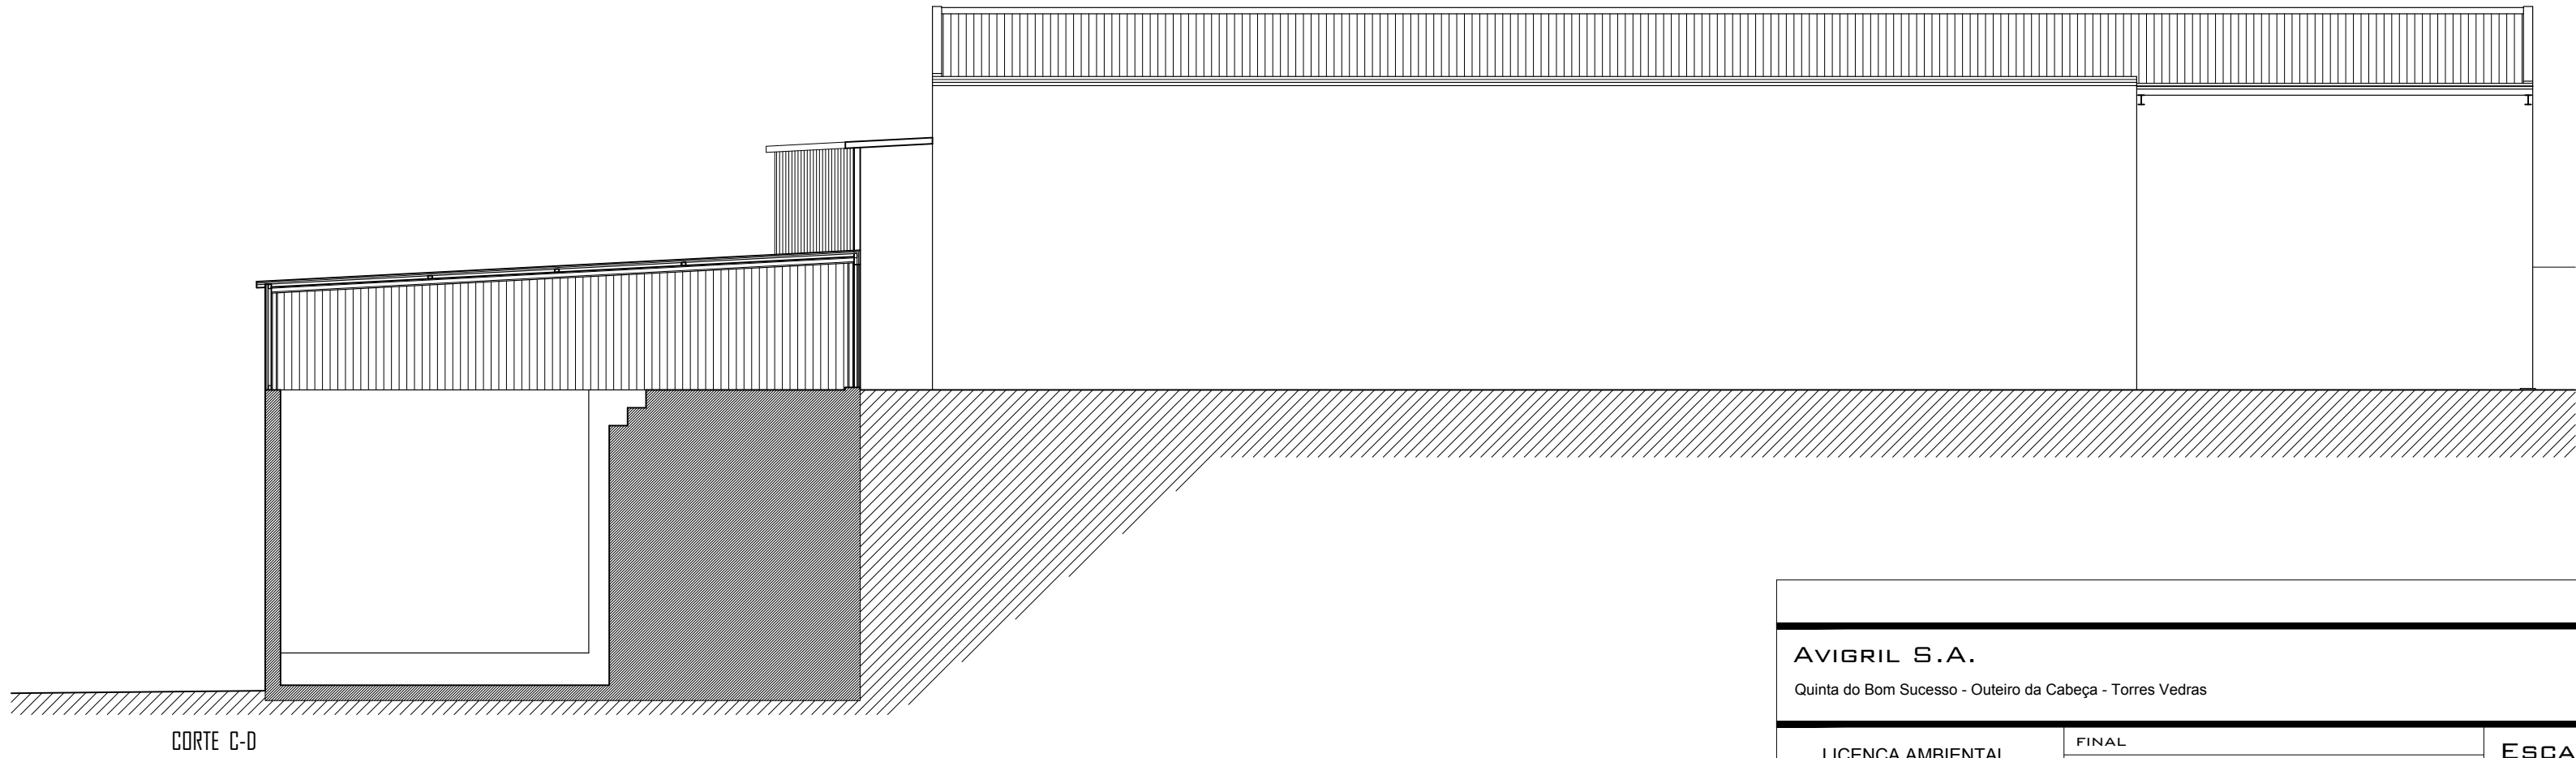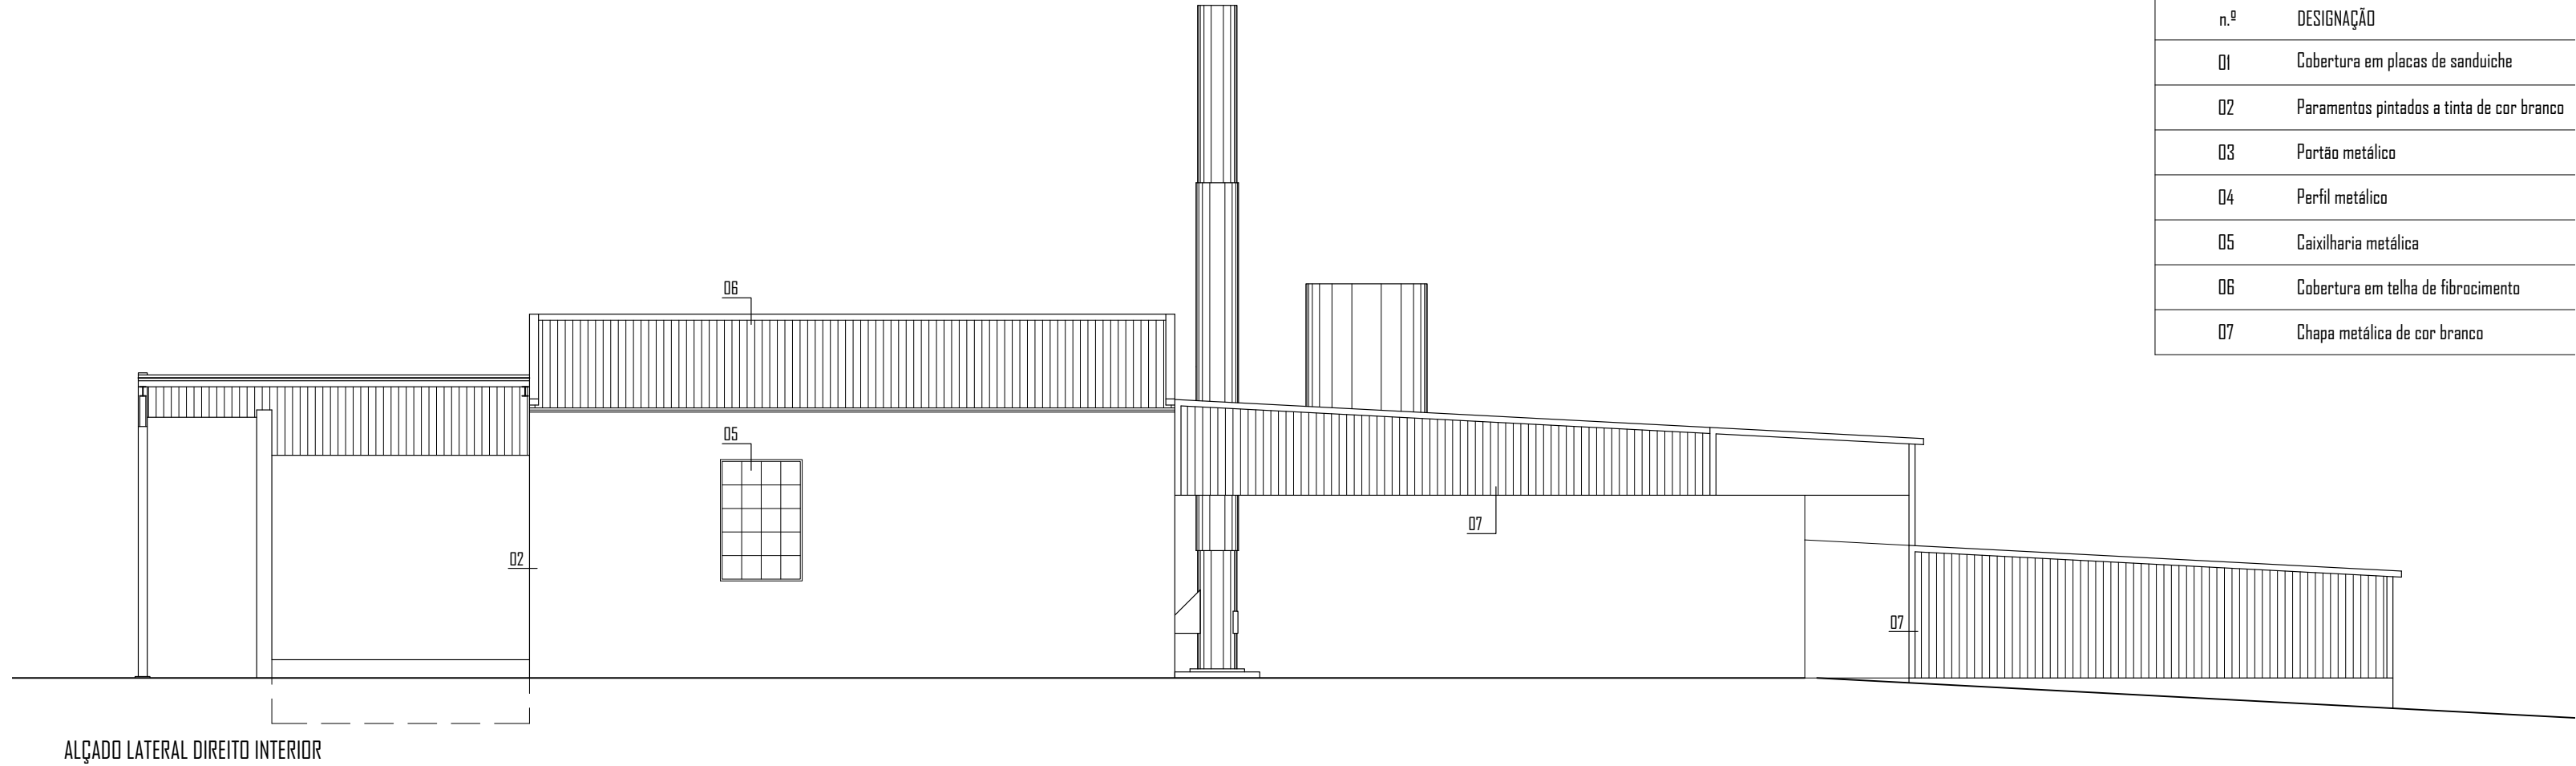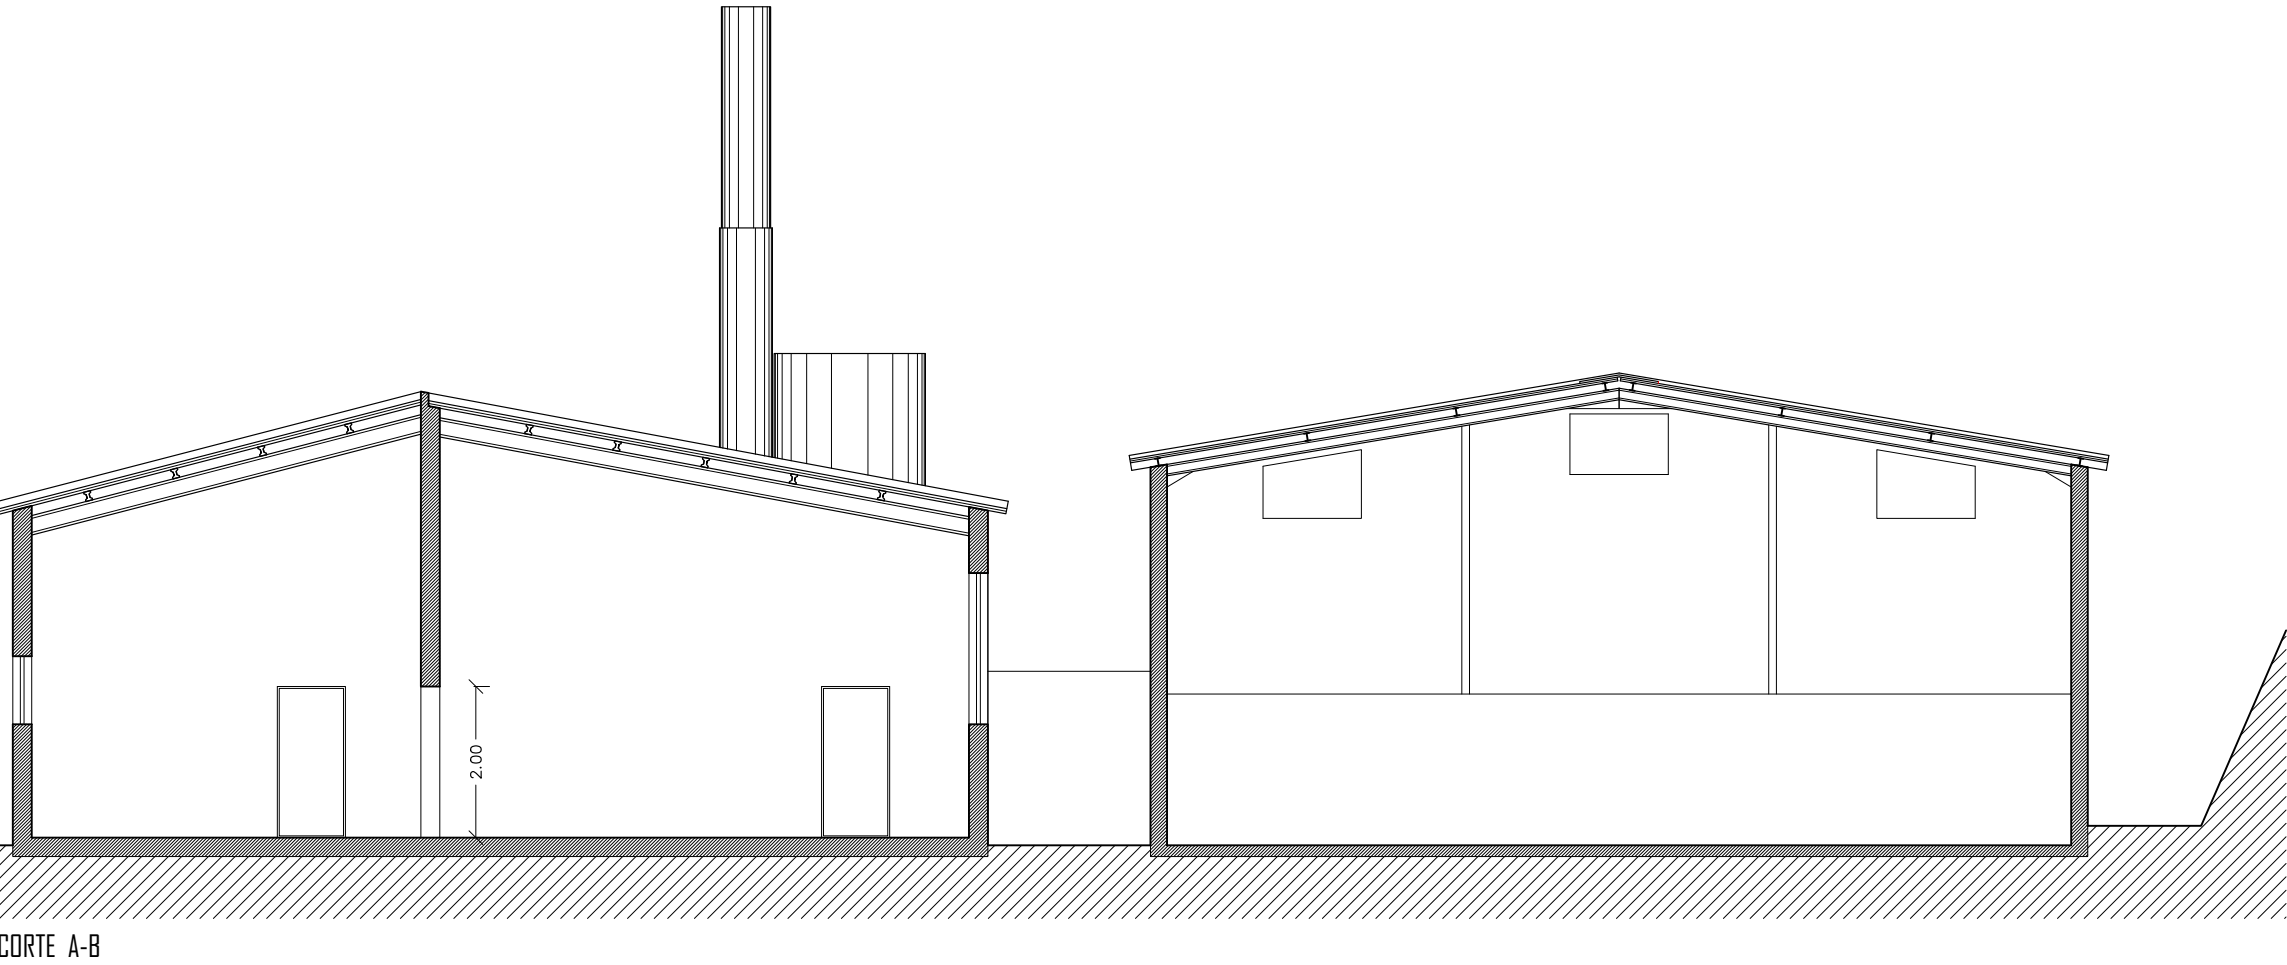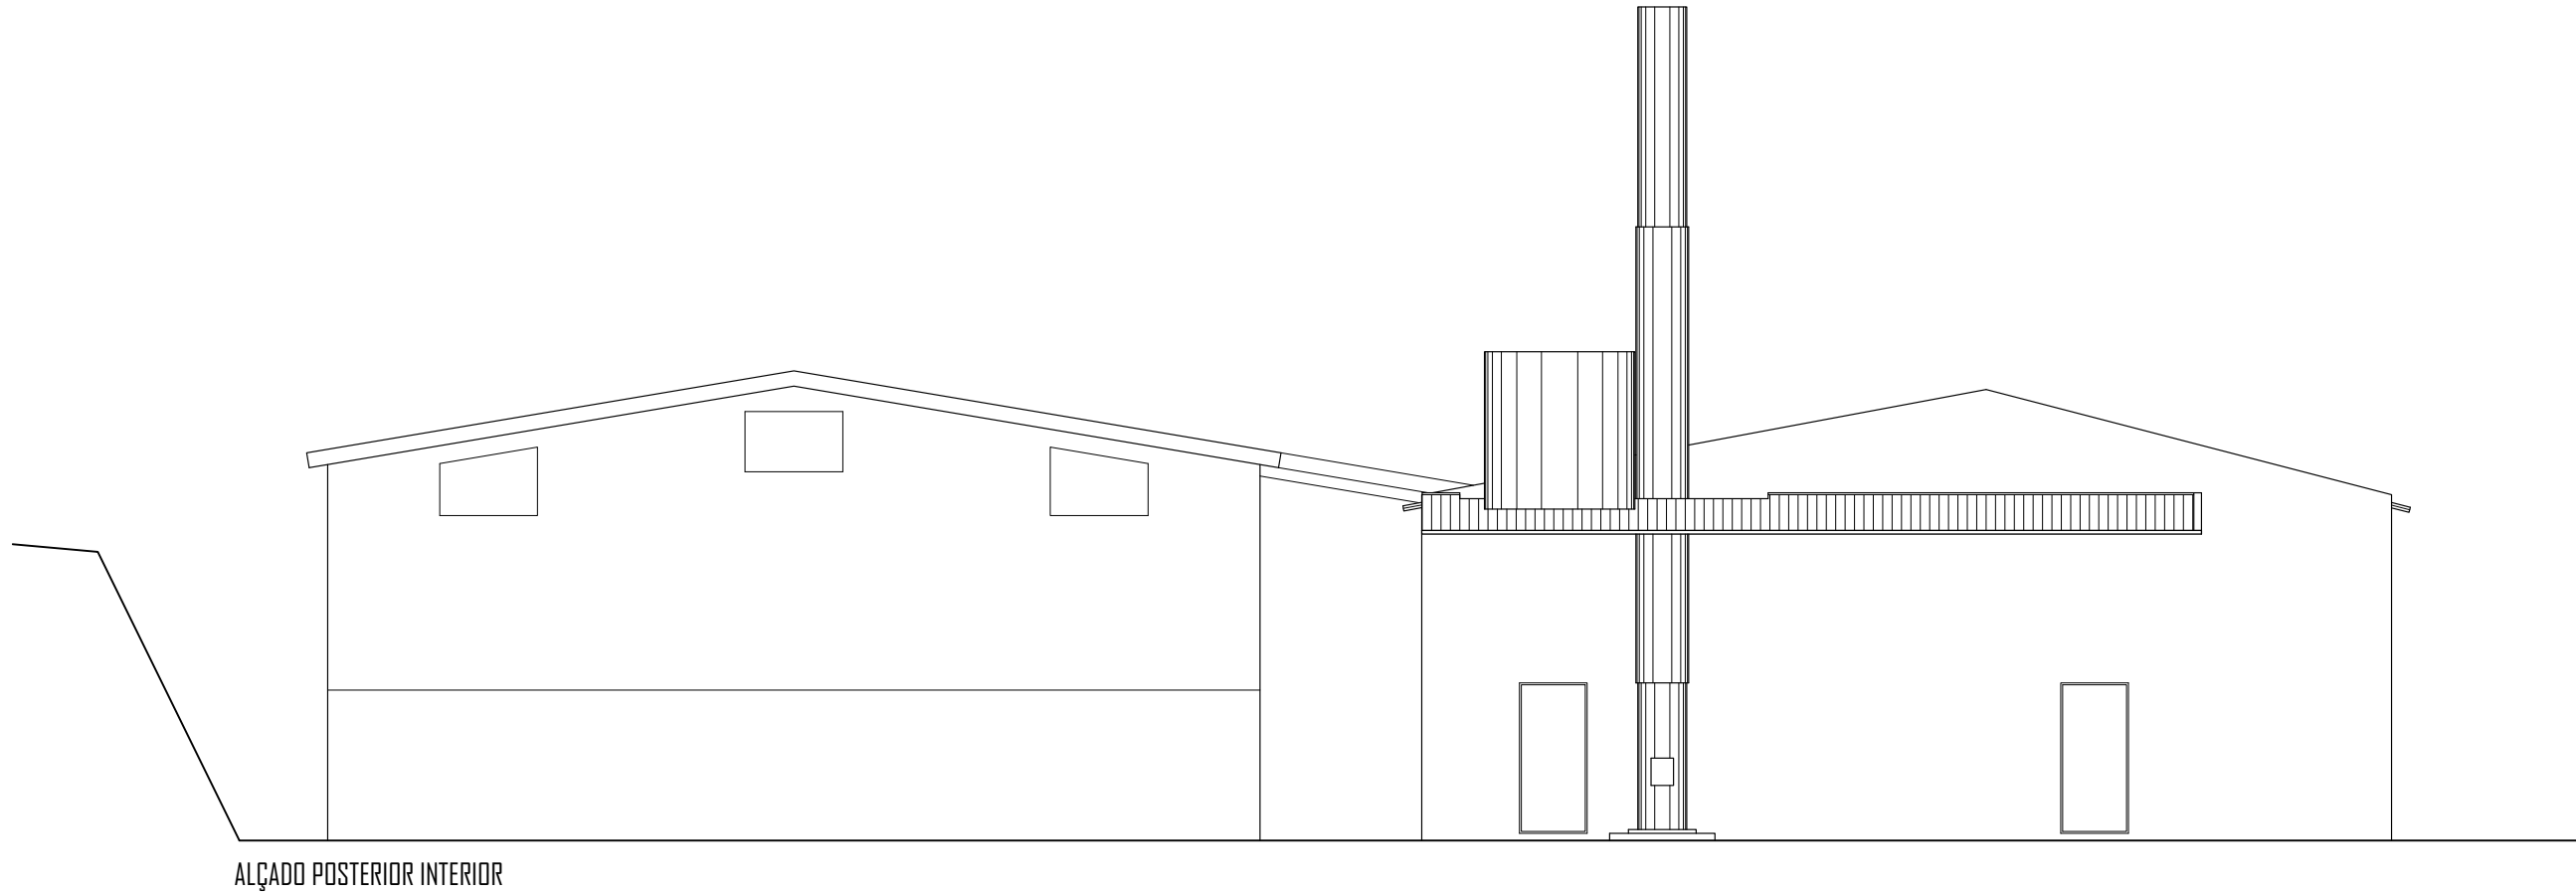

LEGENDA	
n.º	DESIGNAÇÃO
01	Cobertura em placas de sanduiche
02	Paramentos pintados a tinta de cor branco
03	Portão metálico
04	Perfil metálico
05	Caixilharia metálica
06	Cobertura em telha de fibrocimento
07	Chapa metálica de cor branco

AVIGRIL S.A.		
Quinta do Bom Sucesso - Outeiro da Cabeça - Torres Vedras		
LICENÇA AMBIENTAL	FINAL	ESCALA: 1 / 1 0 0
o técnico:	Alçados - Blocos 4, 6 e 7	
		data: 01/08/2016

RESERVADOS TODOS OS DIREITOS DL 63/85 14 DE MARÇO – TODAS AS COTAS INDICADAS NESTE DESENHO DEVERÃO SER DEVIDAMENTE VERIFICADAS ANTES DA EXECUÇÃO DOS TRABALHOS E PROIBIDA A REPRODUÇÃO PARCIAL OU INTEGRAL EM QUALQUER TIPO DE SUPORTE SEM AUTORIZAÇÃO POR ESCRITO

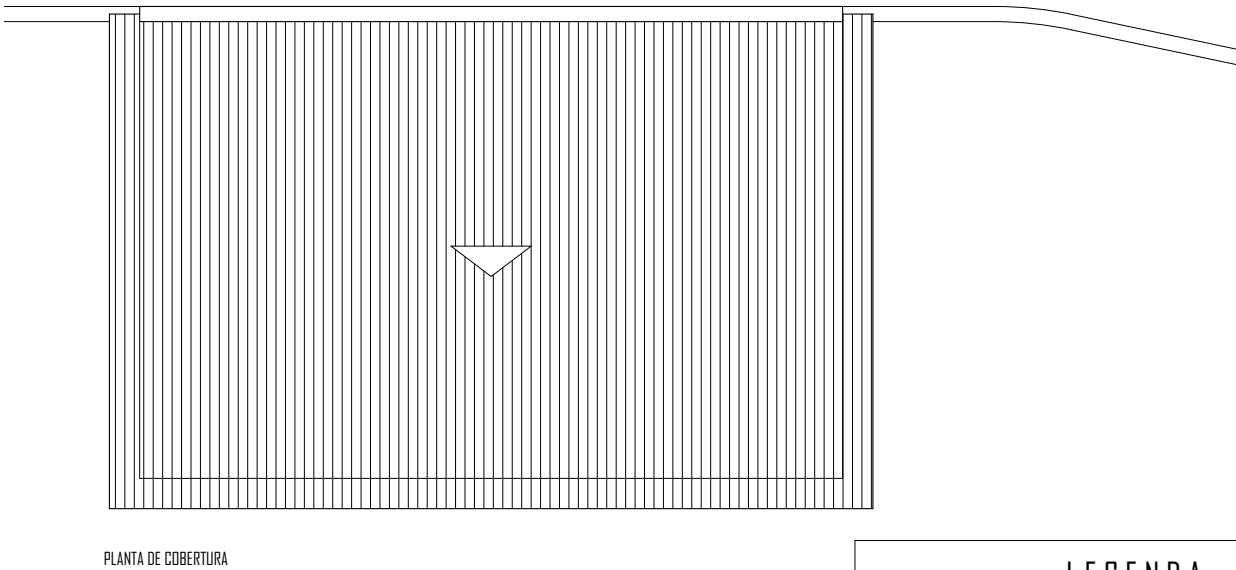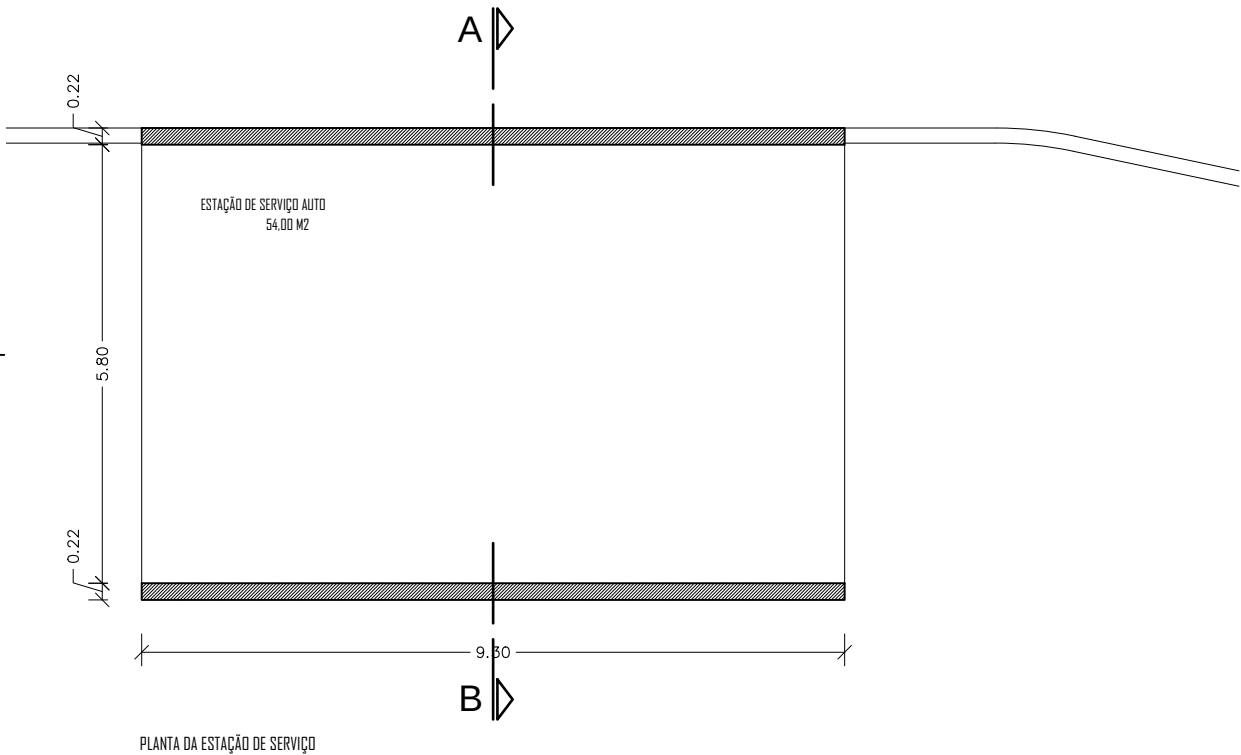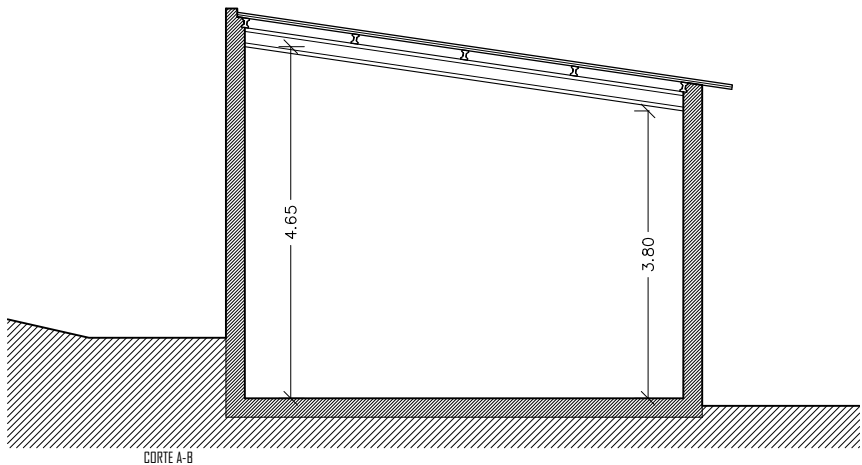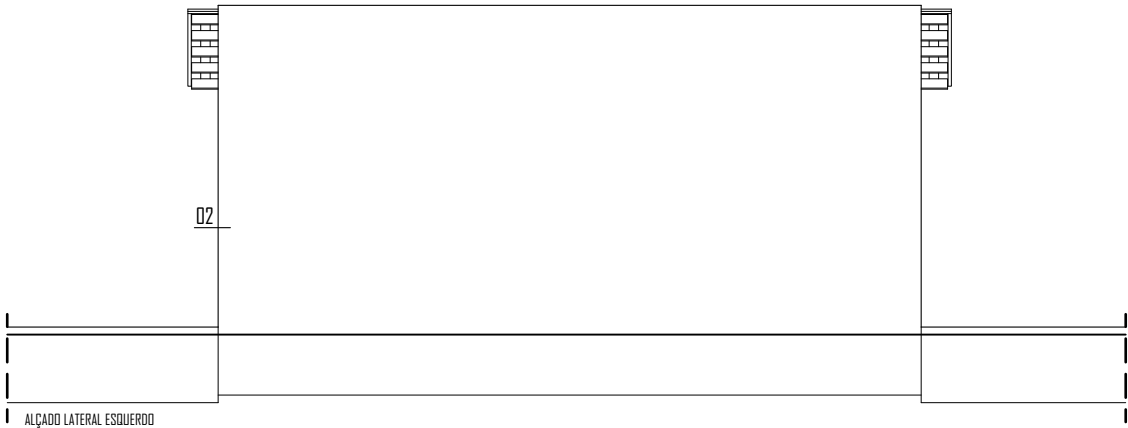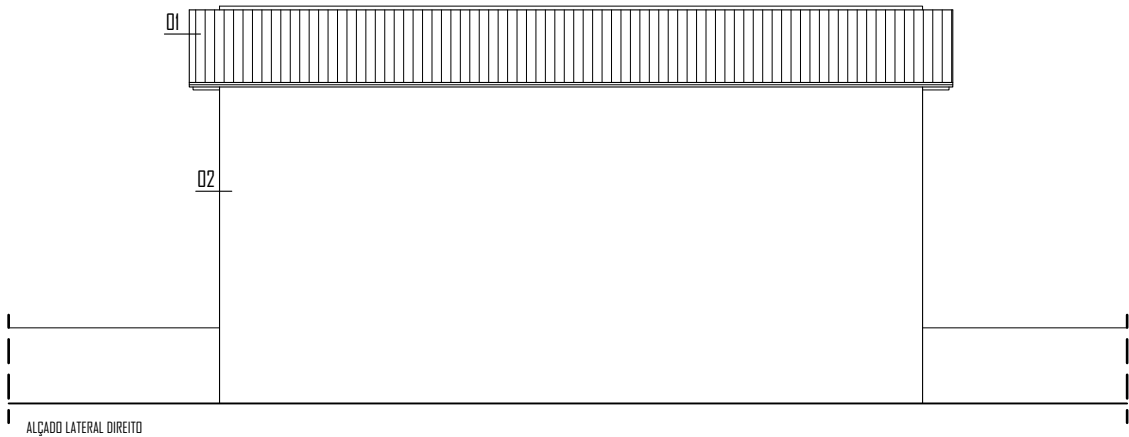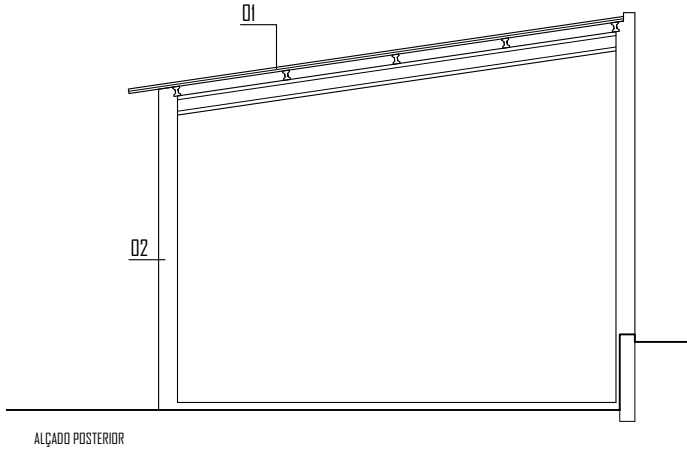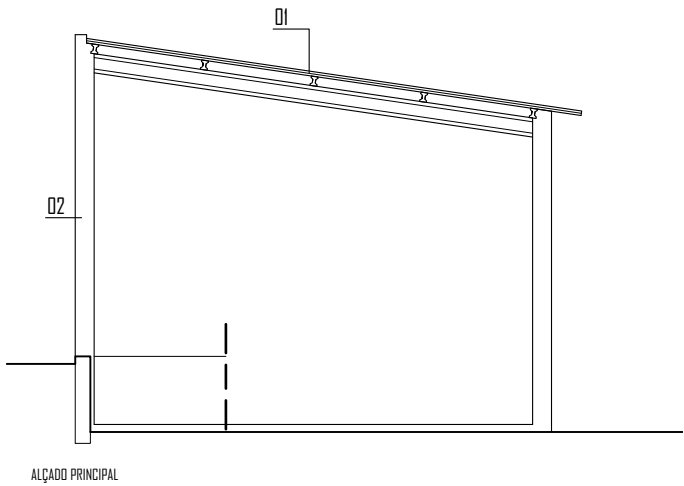

LEGENDA	
n.º	DESIGNAÇÃO
D1	Cobertura em telha de fibrocimento
D2	Paramentos pintados a tinta de cor branco







QUADRO DE ÁREAS ESTAÇÃO DE SERVIÇO - BLOCO 5	
designação	Área (m2)
Área de implantação	58,00
Área de bruta de construção	58,00

AVIGRIL S.A.

Quinta do Bom Sucesso - Outeiro da Cabeça - Torres Vedras

LICENÇA AMBIENTAL	FINAL	ESCALA: 1 / 1 0 0	des. n.º 1 9
	Planta - Blocos 5		
o técnico:		data: 01/08/2016	

RESERVADOS TODOS OS DIREITOS DL 63/85 14 DE MARÇO – TODAS AS COTAS INDICADAS NESTE DESENHO DEVERÃO SER DEVIDAMENTE VERIFICADAS ANTES DA EXECUÇÃO DOS TRABALHOS E PROIBIDA A REPRODUÇÃO PARCIAL OU INTEGRAL EM QUALQUER TIPO DE SUPORTE SEM AUTORIZAÇÃO POR ESCRITO

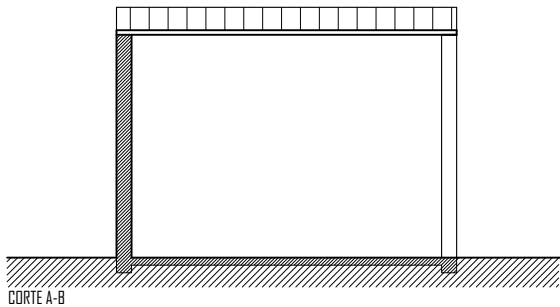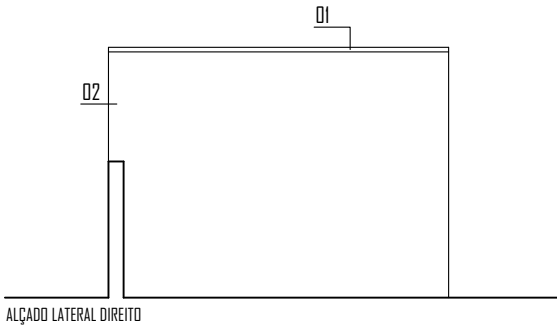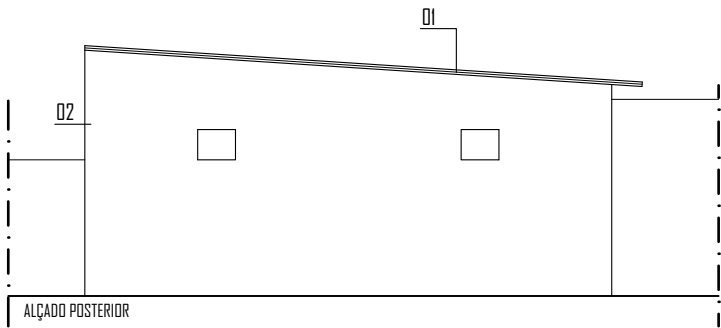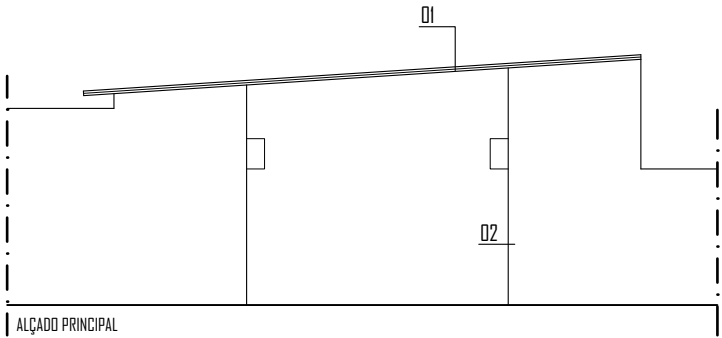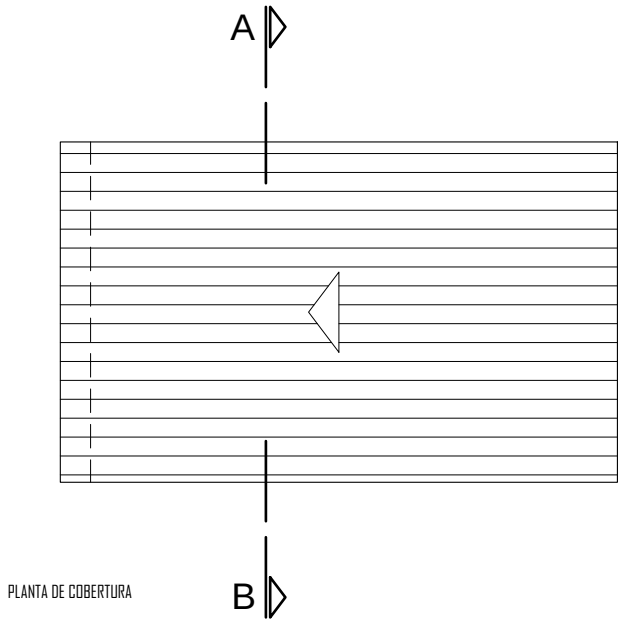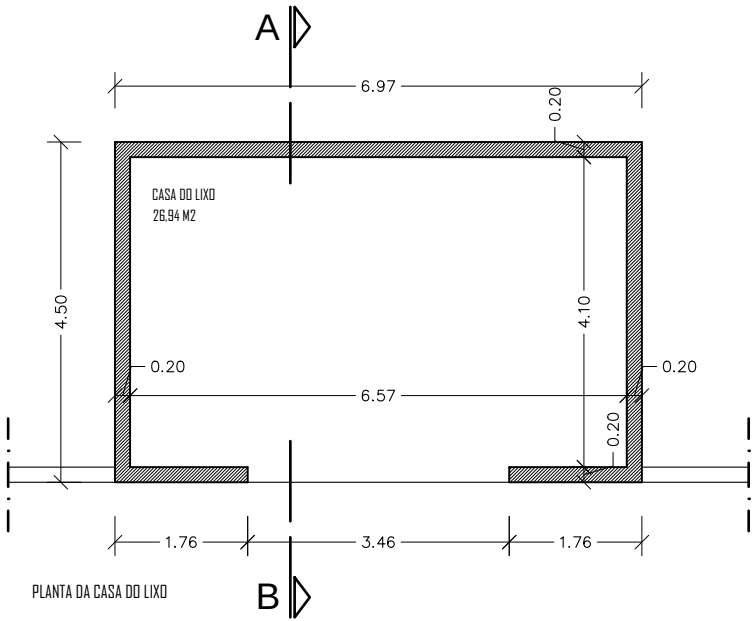

LEGENDA	
n.º	DESIGNAÇÃO
01	Cobertura em chapa perfilada
02	Paramentos pintados a tinta de cor branco






QUADRO DE ÁREAS CASA DO LIXO	
designação	Área (m2)
Área de implantação	31,40
Área de bruta de construção	31,40

AVIGRIL S.A.

Quinta do Bom Sucesso - Outeiro da Cabeça - Torres Vedras

LICENÇA AMBIENTAL	FINAL	ESCALA: 1 / 1 0 0	des. n.º 20
	Planta, corte e alçados - PA2		
o técnico:		data: 01/08/2016	

RESERVADOS TODOS OS DIREITOS DL 63/85 14 DE MARÇO – TODAS AS COTAS INDICADAS NESTE DESENHO DEVERÃO SER DEVIDAMENTE VERIFICADAS ANTES DA EXECUÇÃO DOS TRABALHOS E PROIBIDA A REPRODUÇÃO PARCIAL OU INTEGRAL EM QUALQUER TIPO DE SUPORTE SEM AUTORIZAÇÃO POR ESCRITO

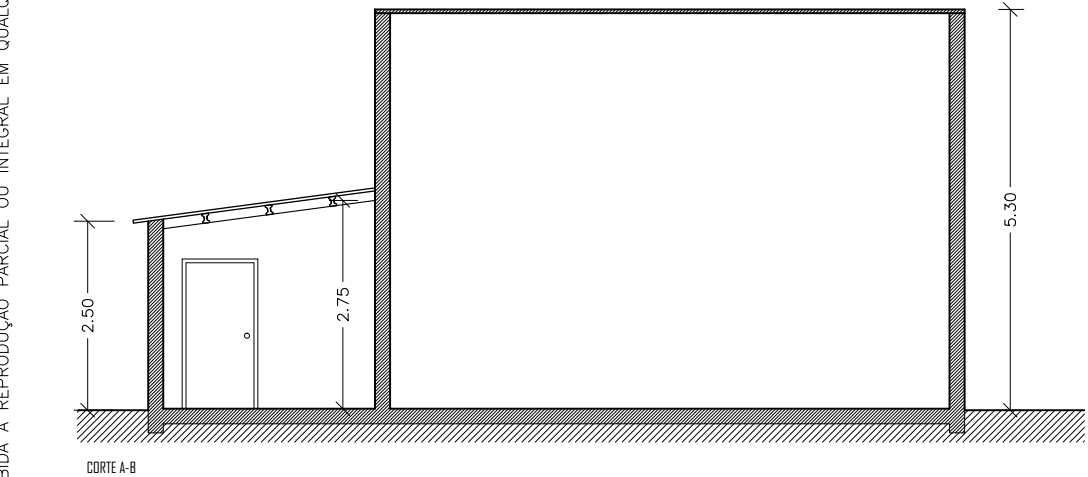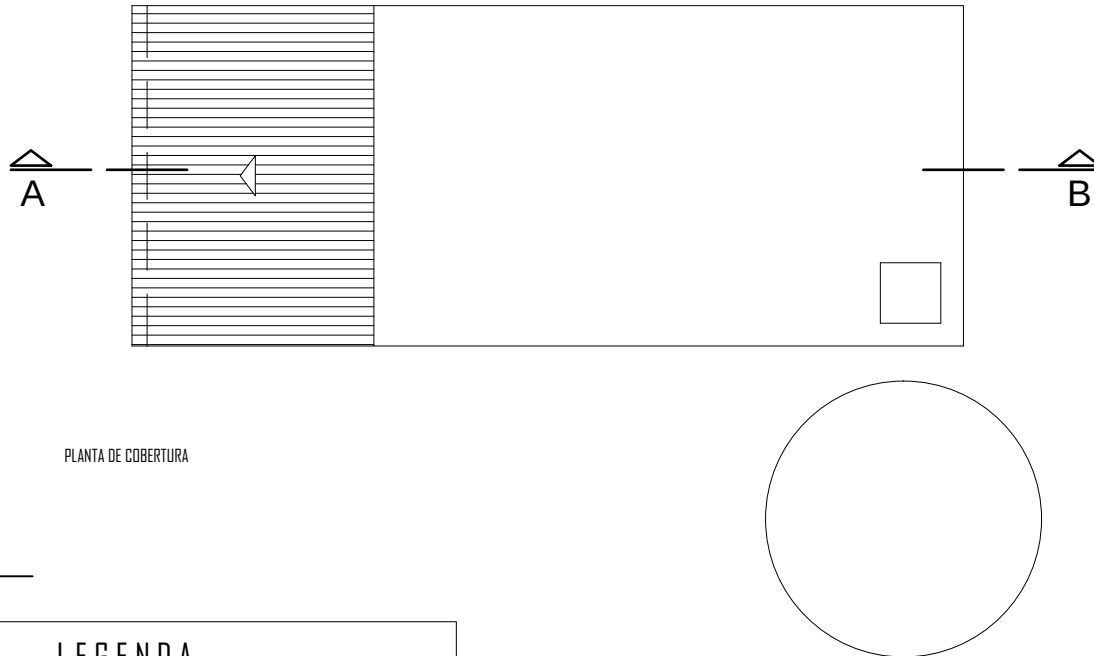
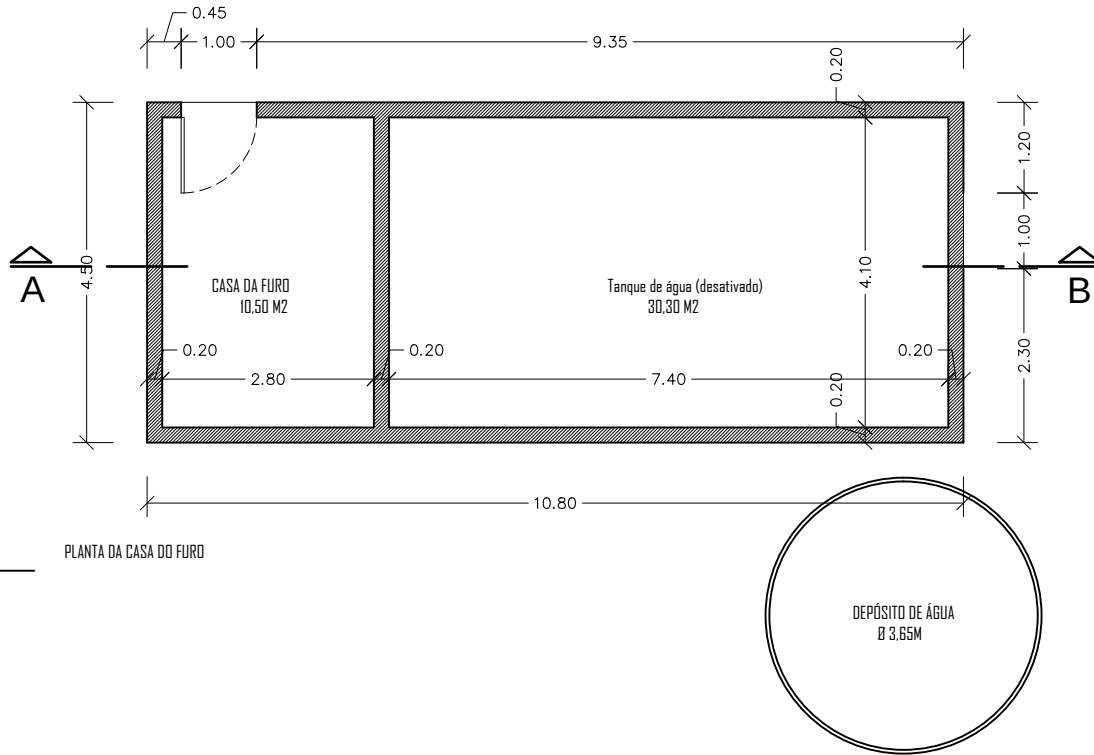
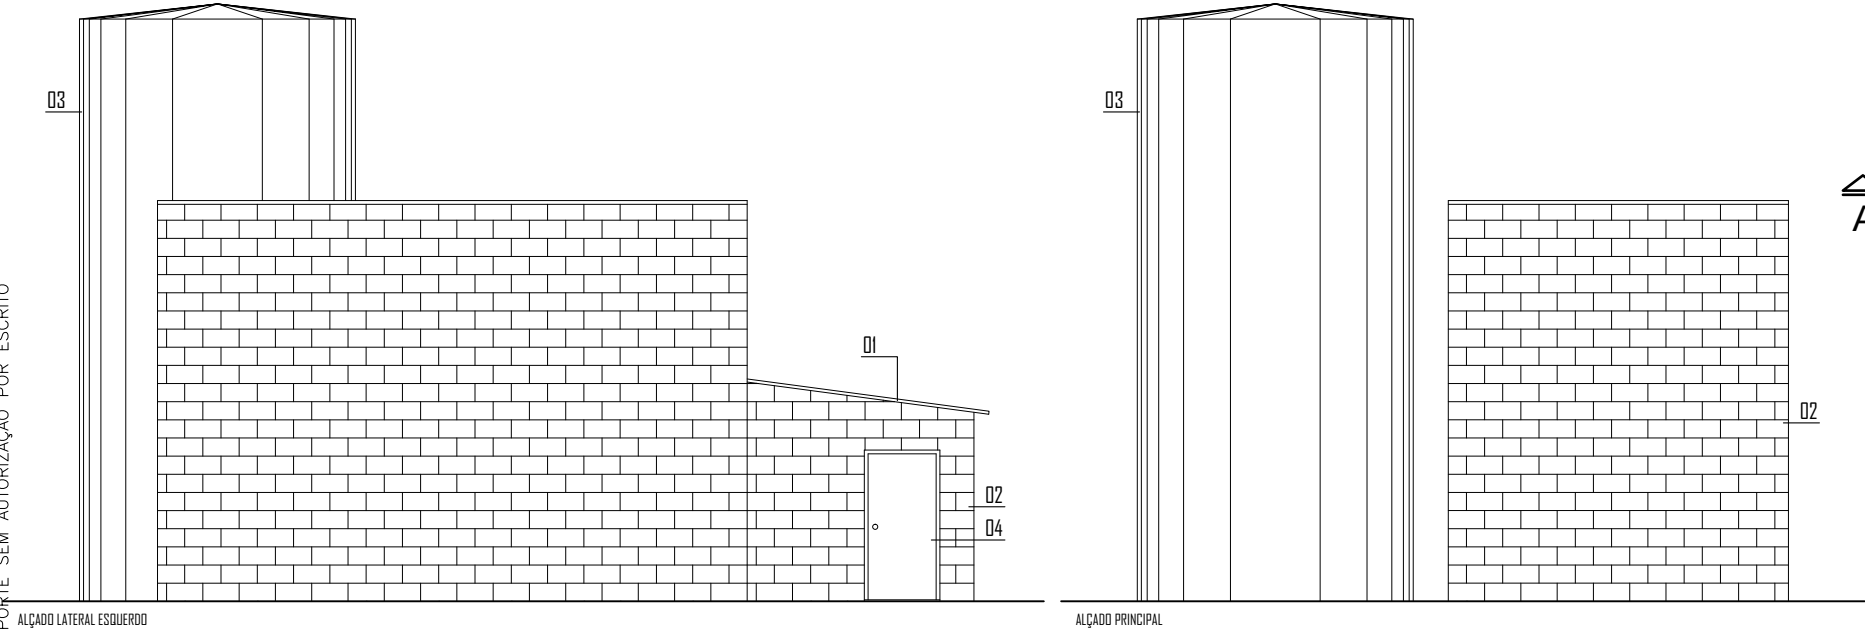
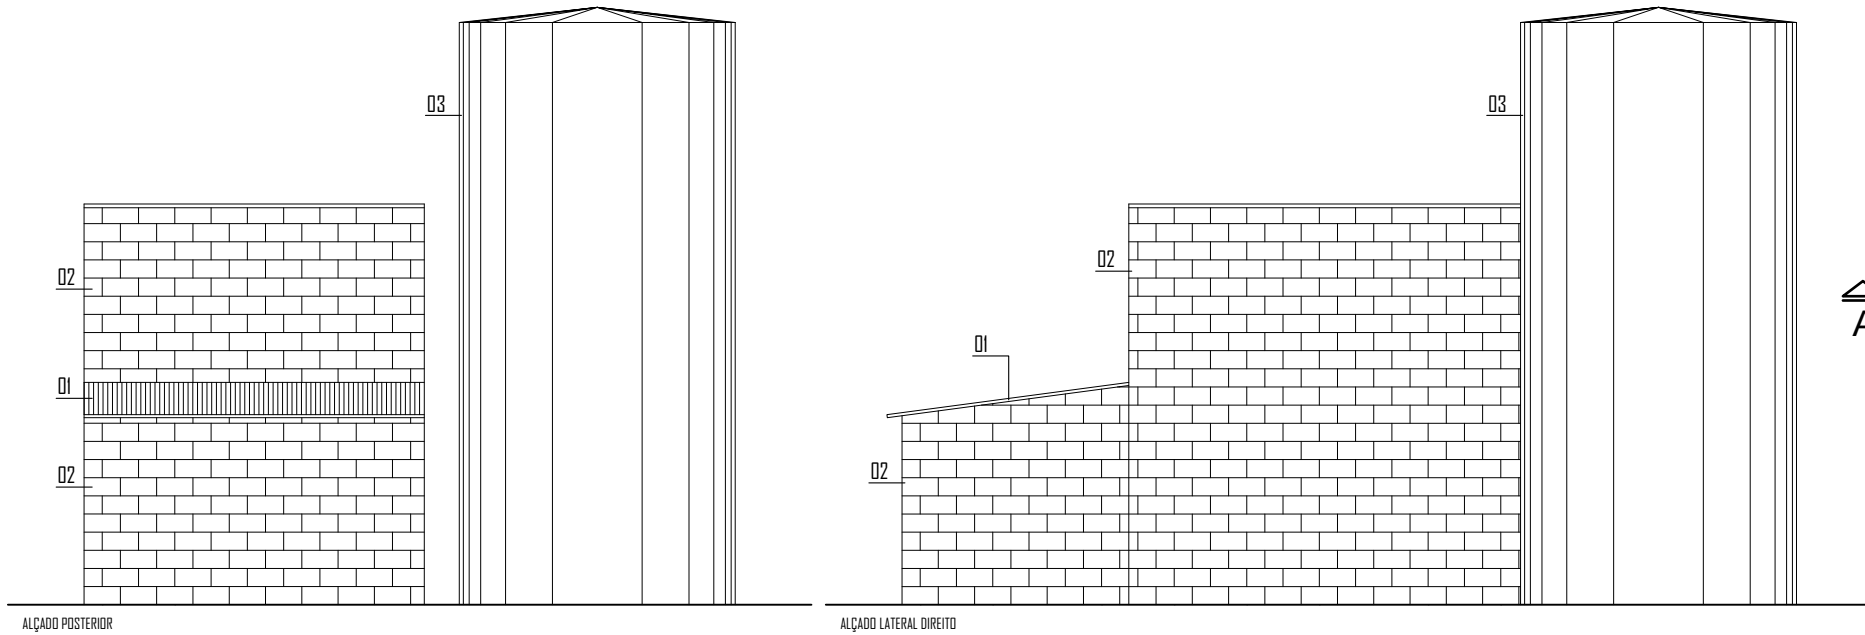


LEGENDA	
n.º	DESIGNAÇÃO
01	Cobertura em telha de fibrocimento
02	Alvenaria de tijolo à vista
03	Depósito de água metálico
04	Caixilharia metálica de cor vermelho

QUADRO DE ÁREAS CASA DO FURO	
designação	Área (m2)
Área de implantação casa do furo	48,60
Área de bruta de construção casa do furo	48,60
Área de implantação depósito de água	10,50
Área de bruta de construção depósito de água	10,50

AVIGRIL S.A. Quinta do Bom Sucesso - Outeiro da Cabeça - Torres Vedras			
LICENÇA AMBIENTAL	FINAL	ESCALA: 1 / 1 0 0	des. n.º 2 1
	Planta, corte e alçados - casa das bombas AG		
o técnico:		data: 01/08/2016	

RESERVADOS TODOS OS DIREITOS DL 63/85 14 DE MARÇO – TODAS AS COTAS INDICADAS NESTE DESENHO DEVERÃO SER DEVIDAMENTE VERIFICADAS ANTES DA EXECUÇÃO DOS TRABALHOS
É PROIBIDA A REPRODUÇÃO PARCIAL OU INTEGRAL EM QUALQUER TIPO DE SUPORTE SEM AUTORIZAÇÃO POR ESCRITO

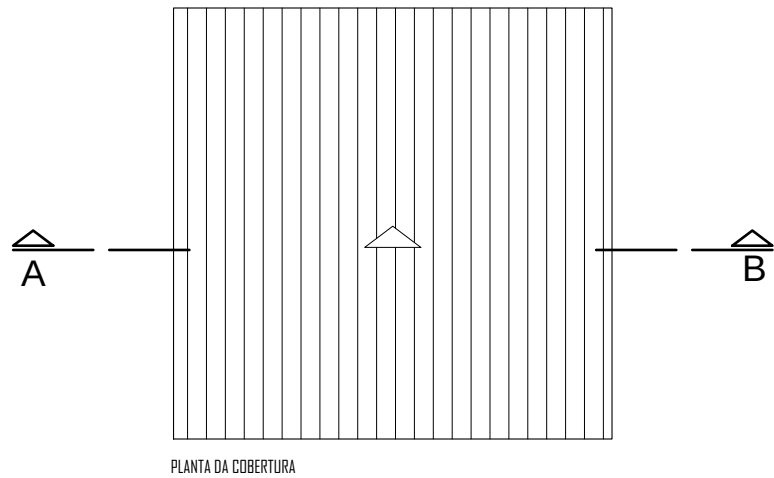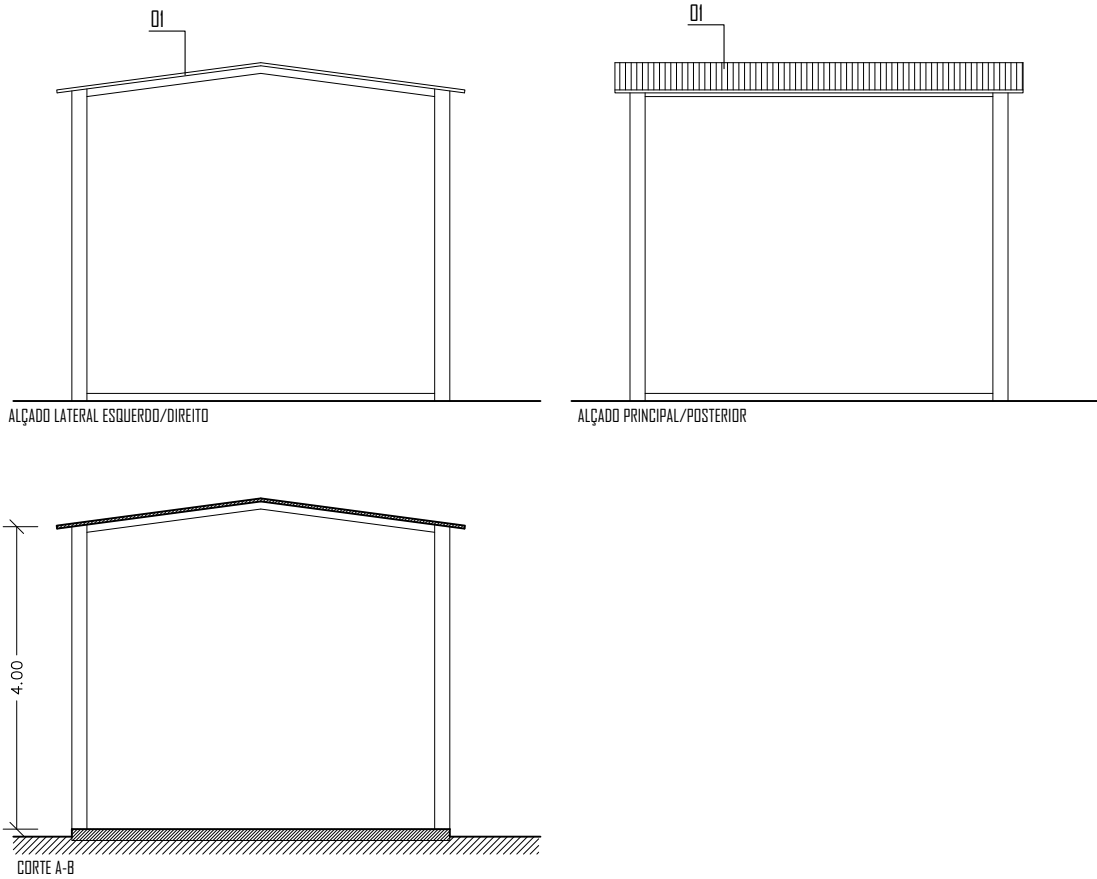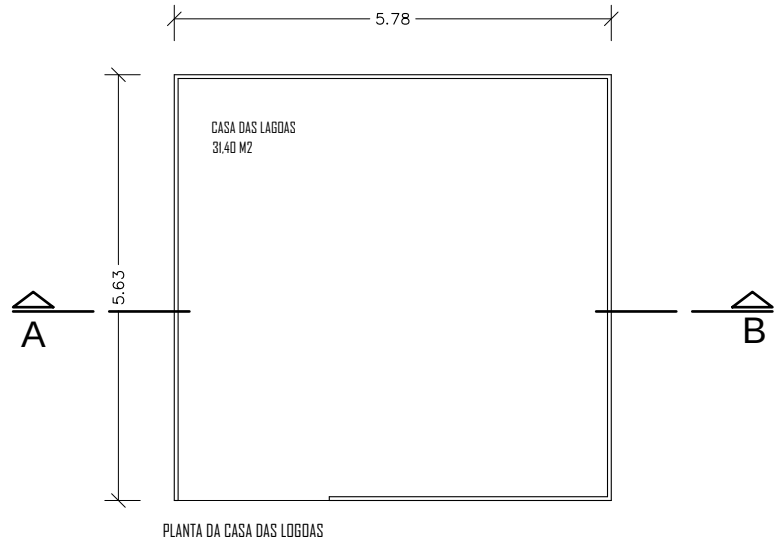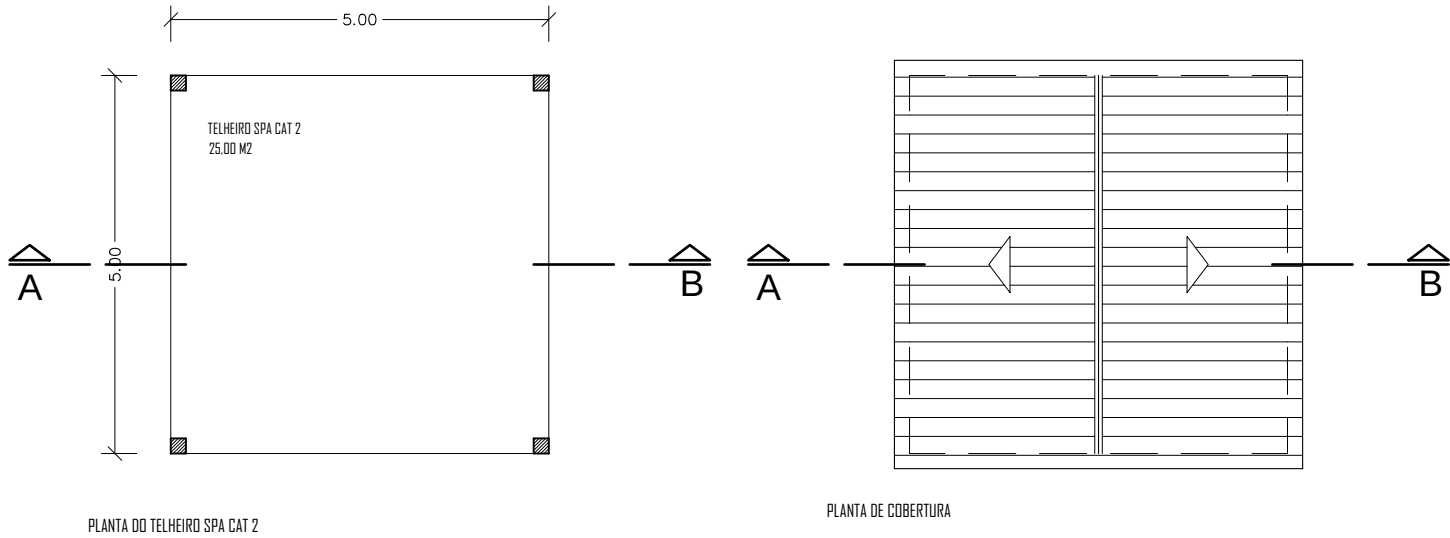

LEGENDA	
n.º	DESIGNAÇÃO
01	Cobertura em telha de fibrocimento

QUADRO DE ÁREAS TELHEIRO SPA CAT 2	
designação	Área (m2)
Área de implantação	25,00
Área de bruta de construção	25,00

LEGENDA	
n.º	DESIGNAÇÃO
01	Chapa de zinco

QUADRO DE ÁREAS CASA DAS LAGOAS	
designação	Área (m2)
Área de implantação	33,10
Área de bruta de construção	33,10

AVIGRIL S.A.			
Quinta do Bom Sucesso - Outeiro da Cabeça - Torres Vedras			
LICENÇA AMBIENTAL	FINAL	ESCALA: 1 / 1 0 0	des. n.º 22
	Planta, corte e alçados - telheiro spa cat 2 e casa das lagoas		
o técnico:		data: 01/08/2016	