




ALÇADO NASCENTE

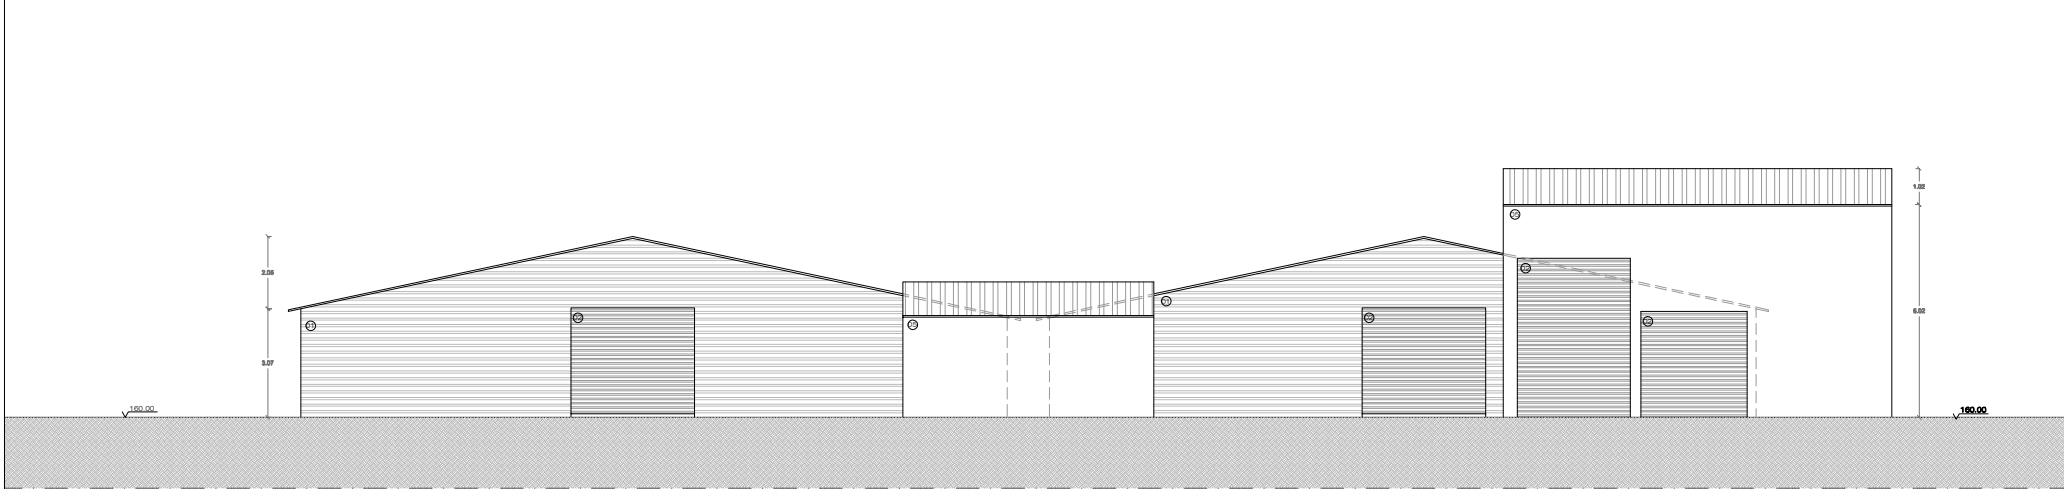

ALÇADO SUL

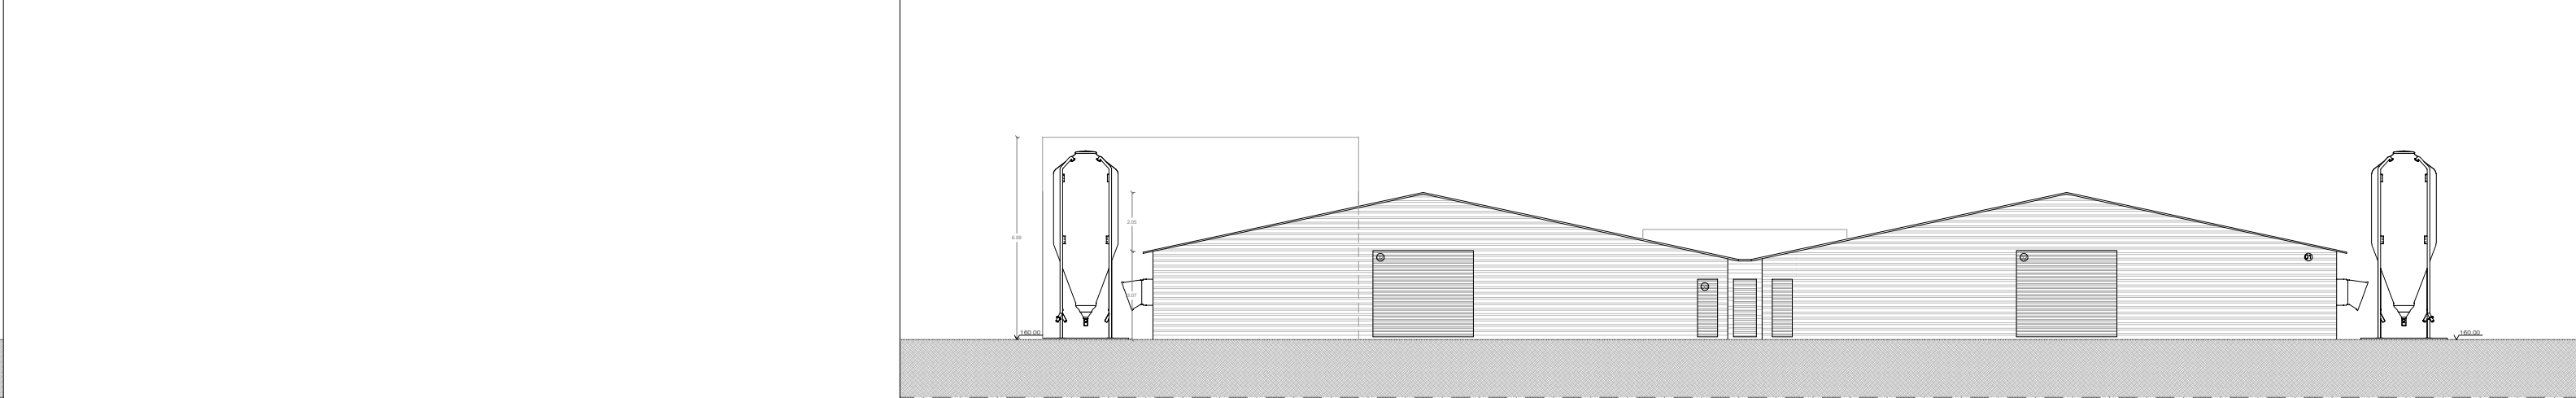


ALÇADO NORTE

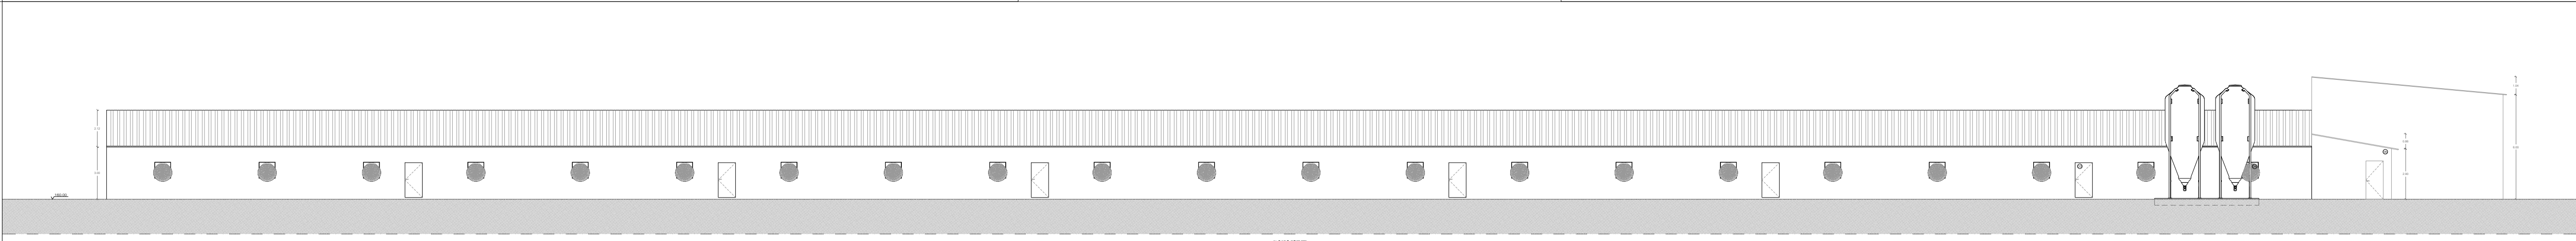

ALÇADO PONTE





- LEGENDA DOS MATERIAIS DA FACHADA
- Revestimento em chapas de alumínio, cor cinza
 - Perfil de drenagem em alumínio, cor cinza
 - Porta em alumínio, cor cinza
 - Ventiladores tipo "TEC VT"
 - Revestimento em argamassa de reboco, cor branca
 - Cordão de alumínio 6/12 natural termico, cor cinza, com vidro duplo
 - Porta em alumínio 6/12 natural termico, cor cinza
 - Rolo em zinco, a cor natural

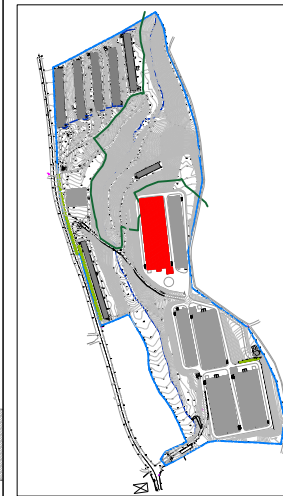

136F ARQUITETOS
Largo Campo 5 de Outubro nº 136 1.º | 4750-274 Barcelos
tel/fax: 253770000 | 136f.arq@gmail.com

ARQUITECTURA	joel silva José Pedro Gonçalves
REQUERENTE	s.p.a - sociedade de produtos avícolas, s.a.
LOCAL	Monte Cabrito - Covelas - Trofa
PROJECTO	alteração e ampliação de complexo de expl. avícola
DATA	maio 2018
ESCALA	1/100
DESIGNAÇÃO	alçados - tipologia 4
NOTA	

FOLHA Nº 31

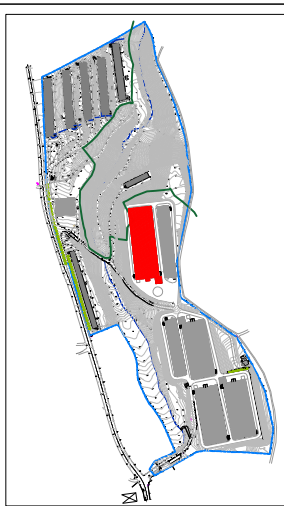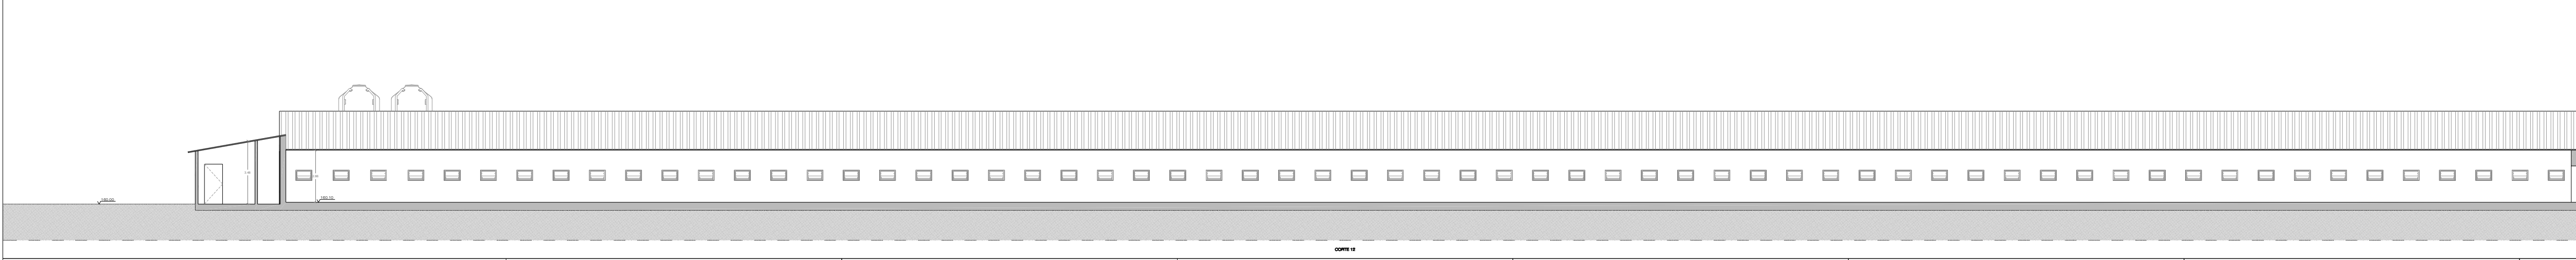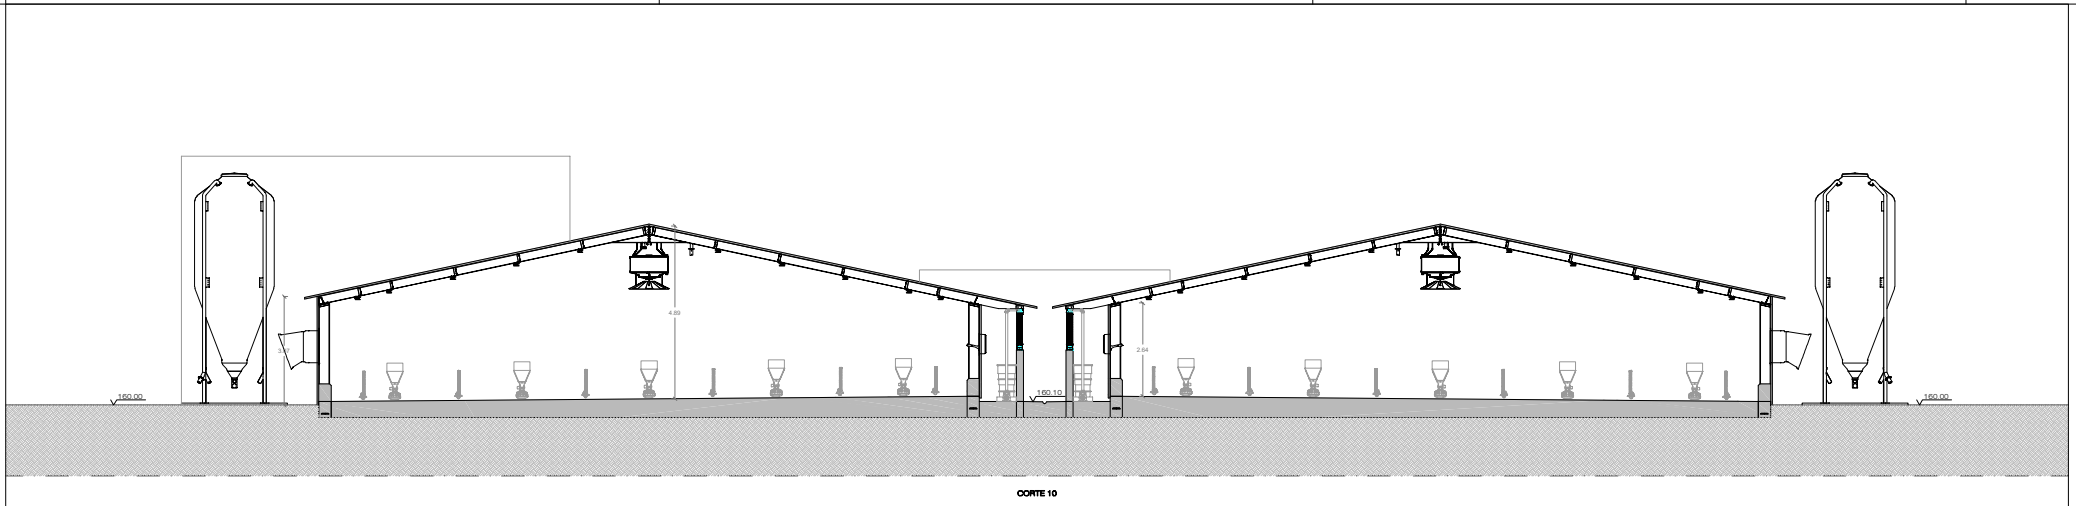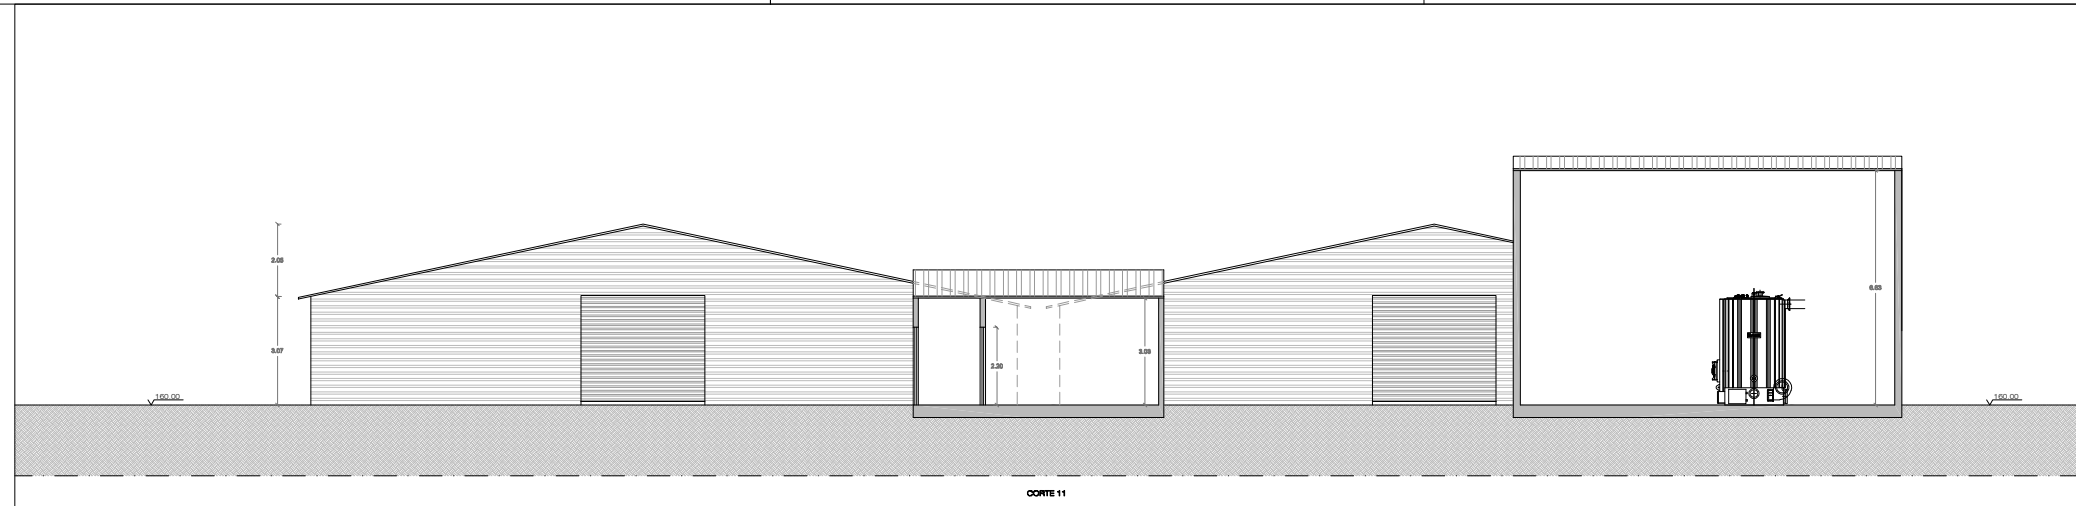



136F ARQUITETOS
largo campo 5 de outubro nº 136 1ºF | 4750-274 barcelos
tel/fax: 253078000 | 136f.arq@gmail.com

ARQUITECTURA	
joel silva José pedro Gonçalves	
REQUERENTE	
s.p.a - sociedade de produtos avícolas, s.a.	
LOCAL	
monte cabrito : covelas : trofa	
PROJECTO	
alteração e ampliação de complexo de expl. avícola	
DATA	FASE DO PROJECTO
maio 2018	licenciamento
ESCALA	NORTE
1/100	
DESIGNAÇÃO	FOLHA Nº
cortes - tipologia 4	32
NOTA:	