


CASTANHEIRA DO RIBATEJO

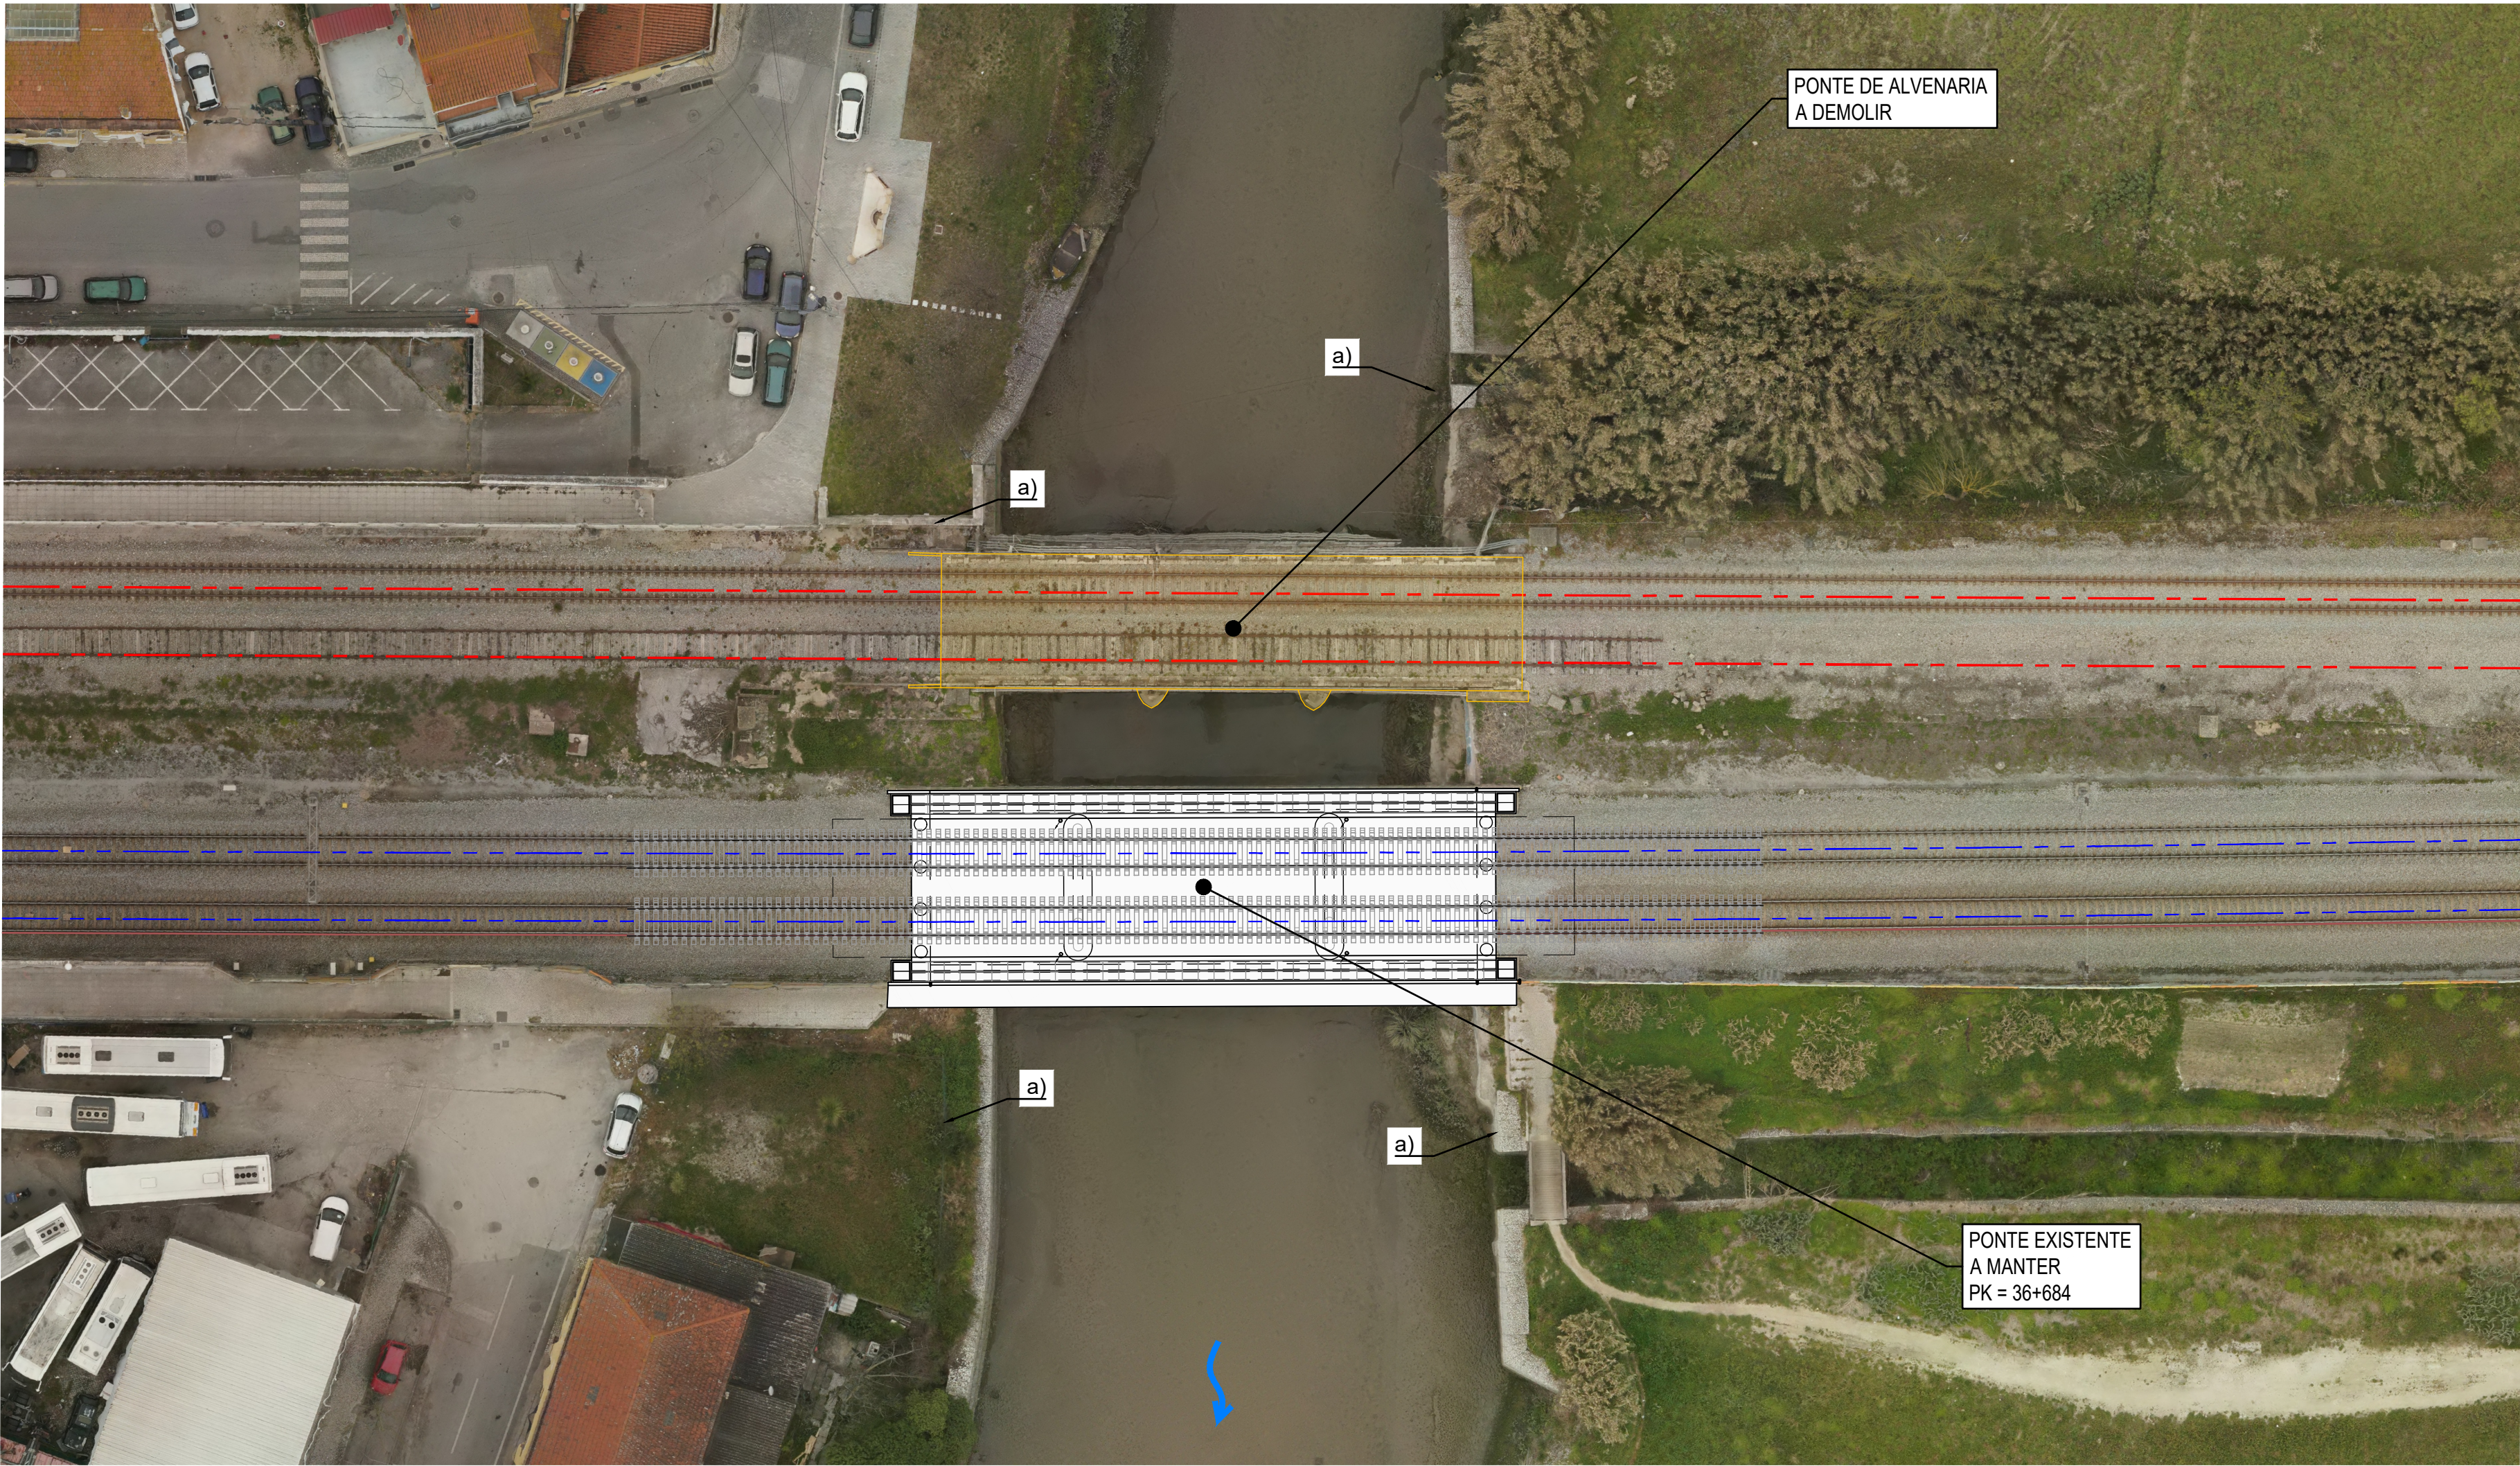

AZAMBUJA


NOTAS:

- a) MURO DE GABIÕES EXISTENTE

PLANTA DA SITUAÇÃO EXISTENTE

CASTANHEIRA DO RIBATEJO

AZAMBUJA

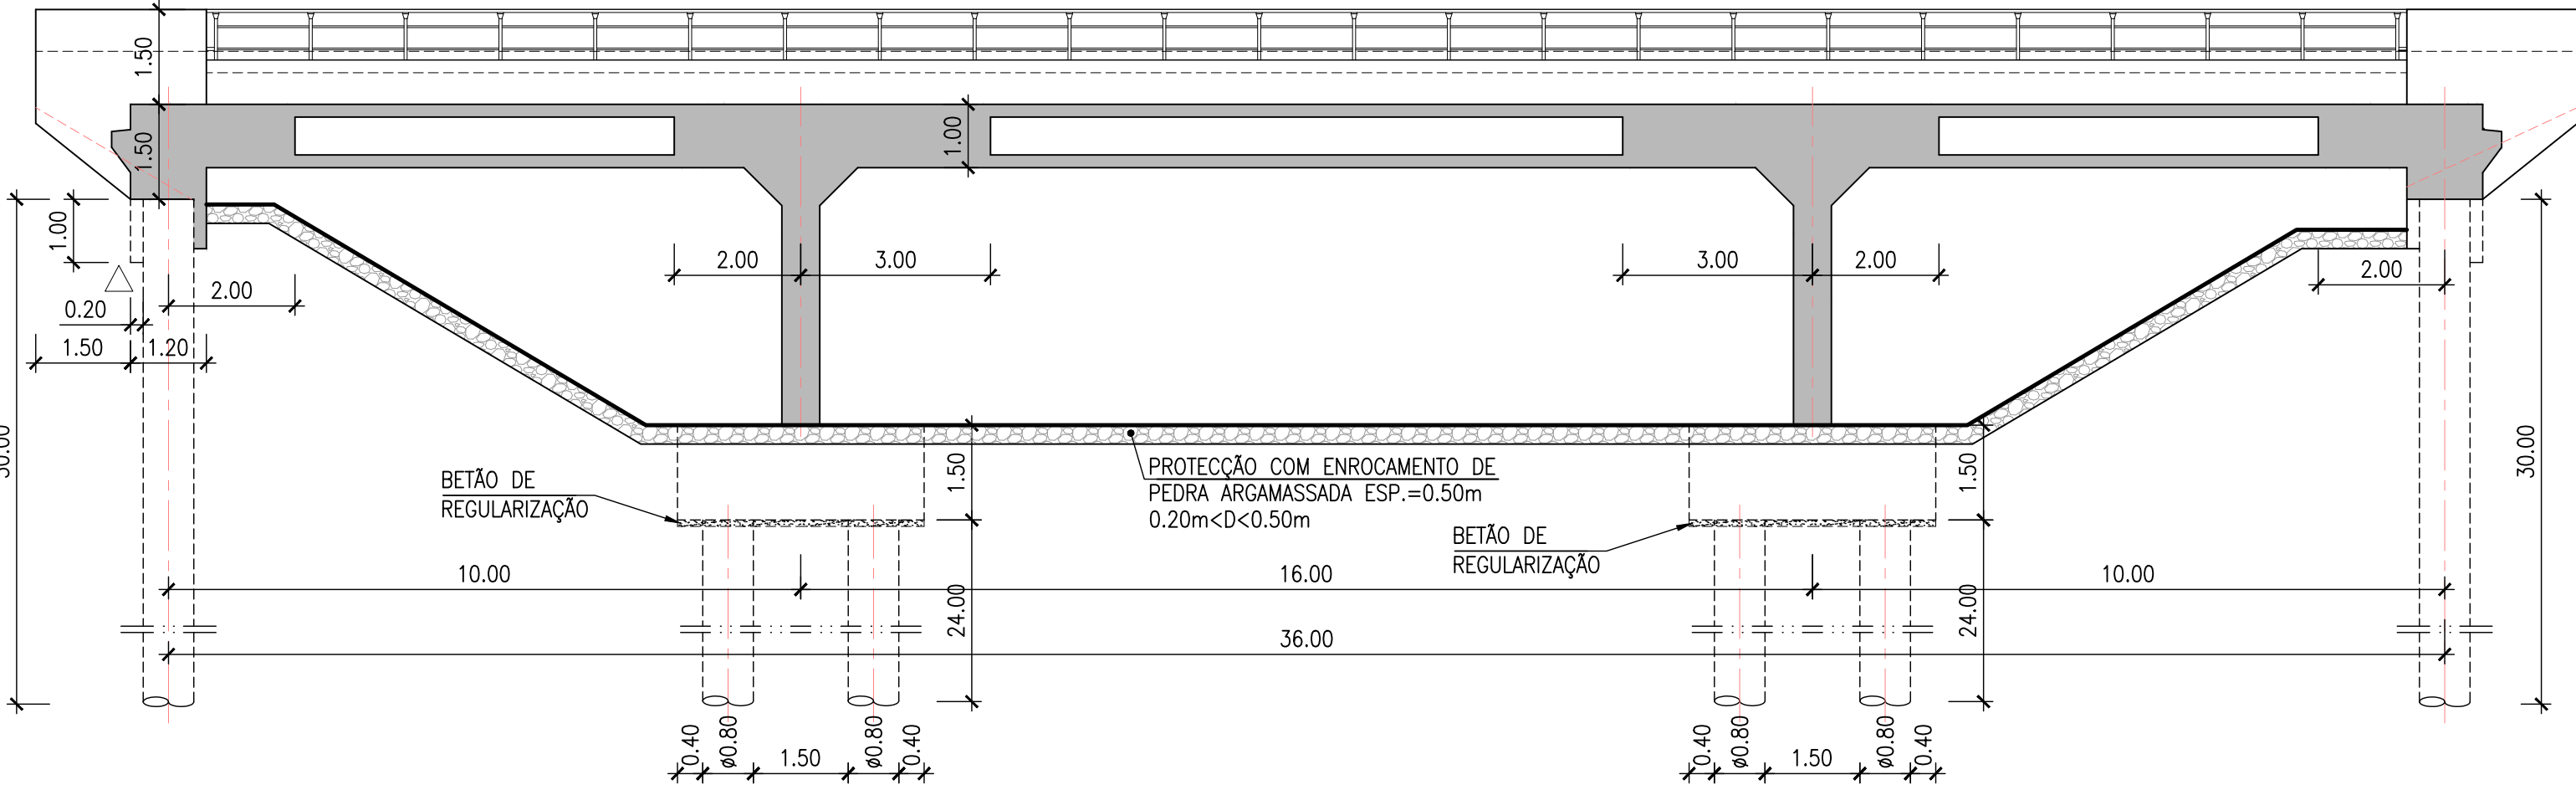


PONTE EXISTENTE A MANTER - CORTE LONGITUDINAL

ESC. 1:100

AZAMBUJA

CASTANHEIRA DO RIBATEJO

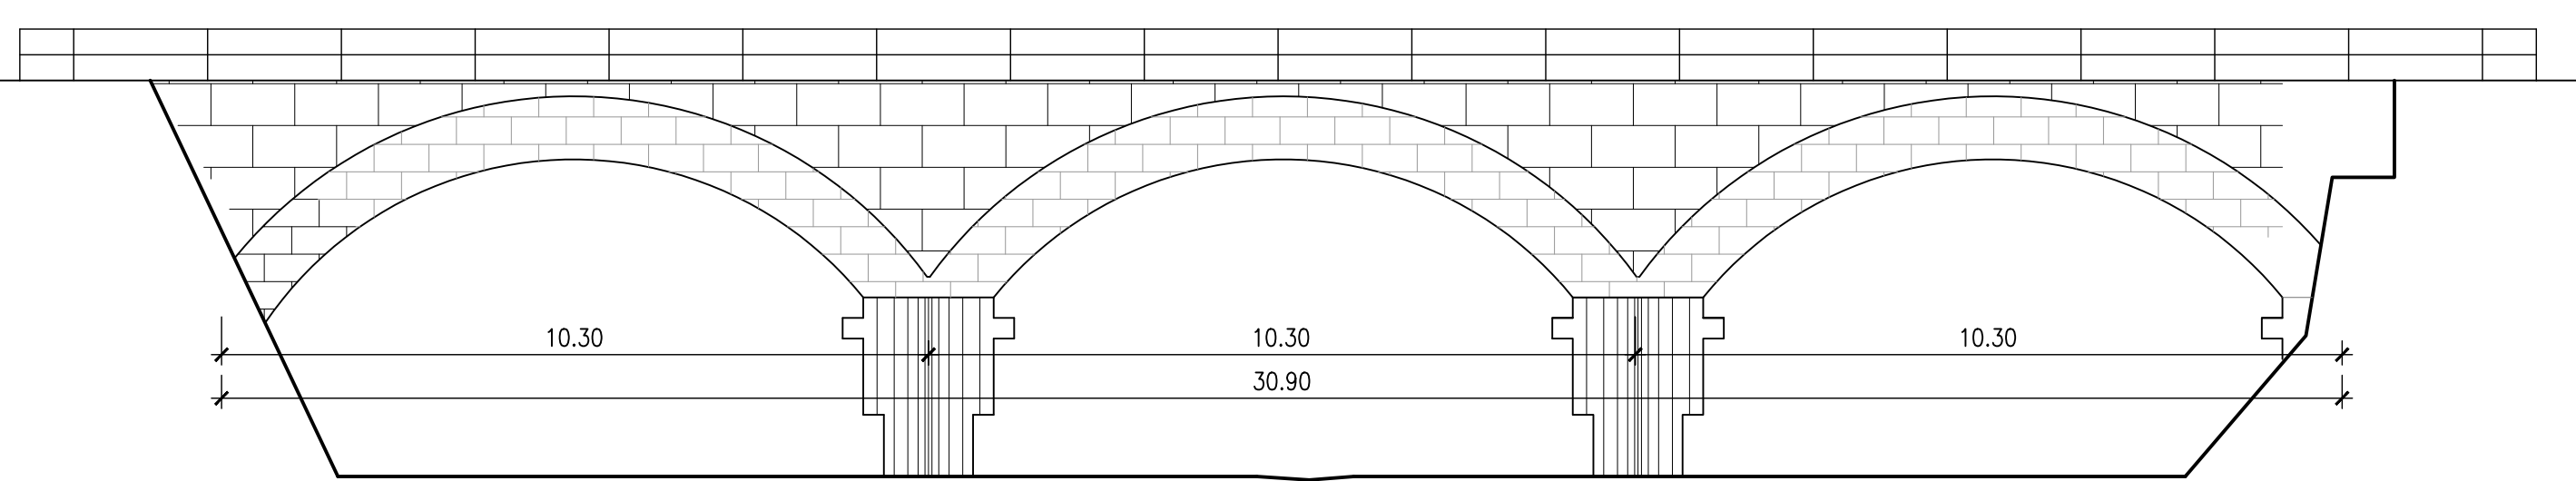

PONTE EXISTENTE A DEMOLIR - ALÇADO MONTANTE

ESC. 1:100



		Logótipos e informação complementar		O Gestor do Projeto Elisabete Pinto		Projeto PF0223 - Quadruplicação do Troço entre Castanheira do Ribatejo e Azambuja		Código Desenho PF0223.PE.02.01.03.00.001.00	
		EPF TY CONSULTORES DE ENGENHARIA E ARQUITETURA, Lda		O Responsável Unidade EAAEE - João Guerra		Linha Linha do Norte - PK 34+100 a PK 47+000		N.º Registo SAP -	
				O Responsável Equipamento EAAEE - Tiago Rodrigues		Local PONTE DA VALA DO CARREGADO (PH116 - PK 36+684 - VA)		Data 19-12-2024	
				O Diretor DEA - Pedro Pais		Especialidade V02 INFRAESTRUTURAS DE OBRAS DE ARTE (VIA FÉRREA) T2.1 - PONTES		N.º de Ordem 001	
						Título do Desenho SITUAÇÃO EXISTENTE		Escala 1:100 1:200	