


CASTANHEIRA DO RIBATEJO

AZAMBUJA

CASTANHEIRA DO RIBATEJO

AZAMBUJA

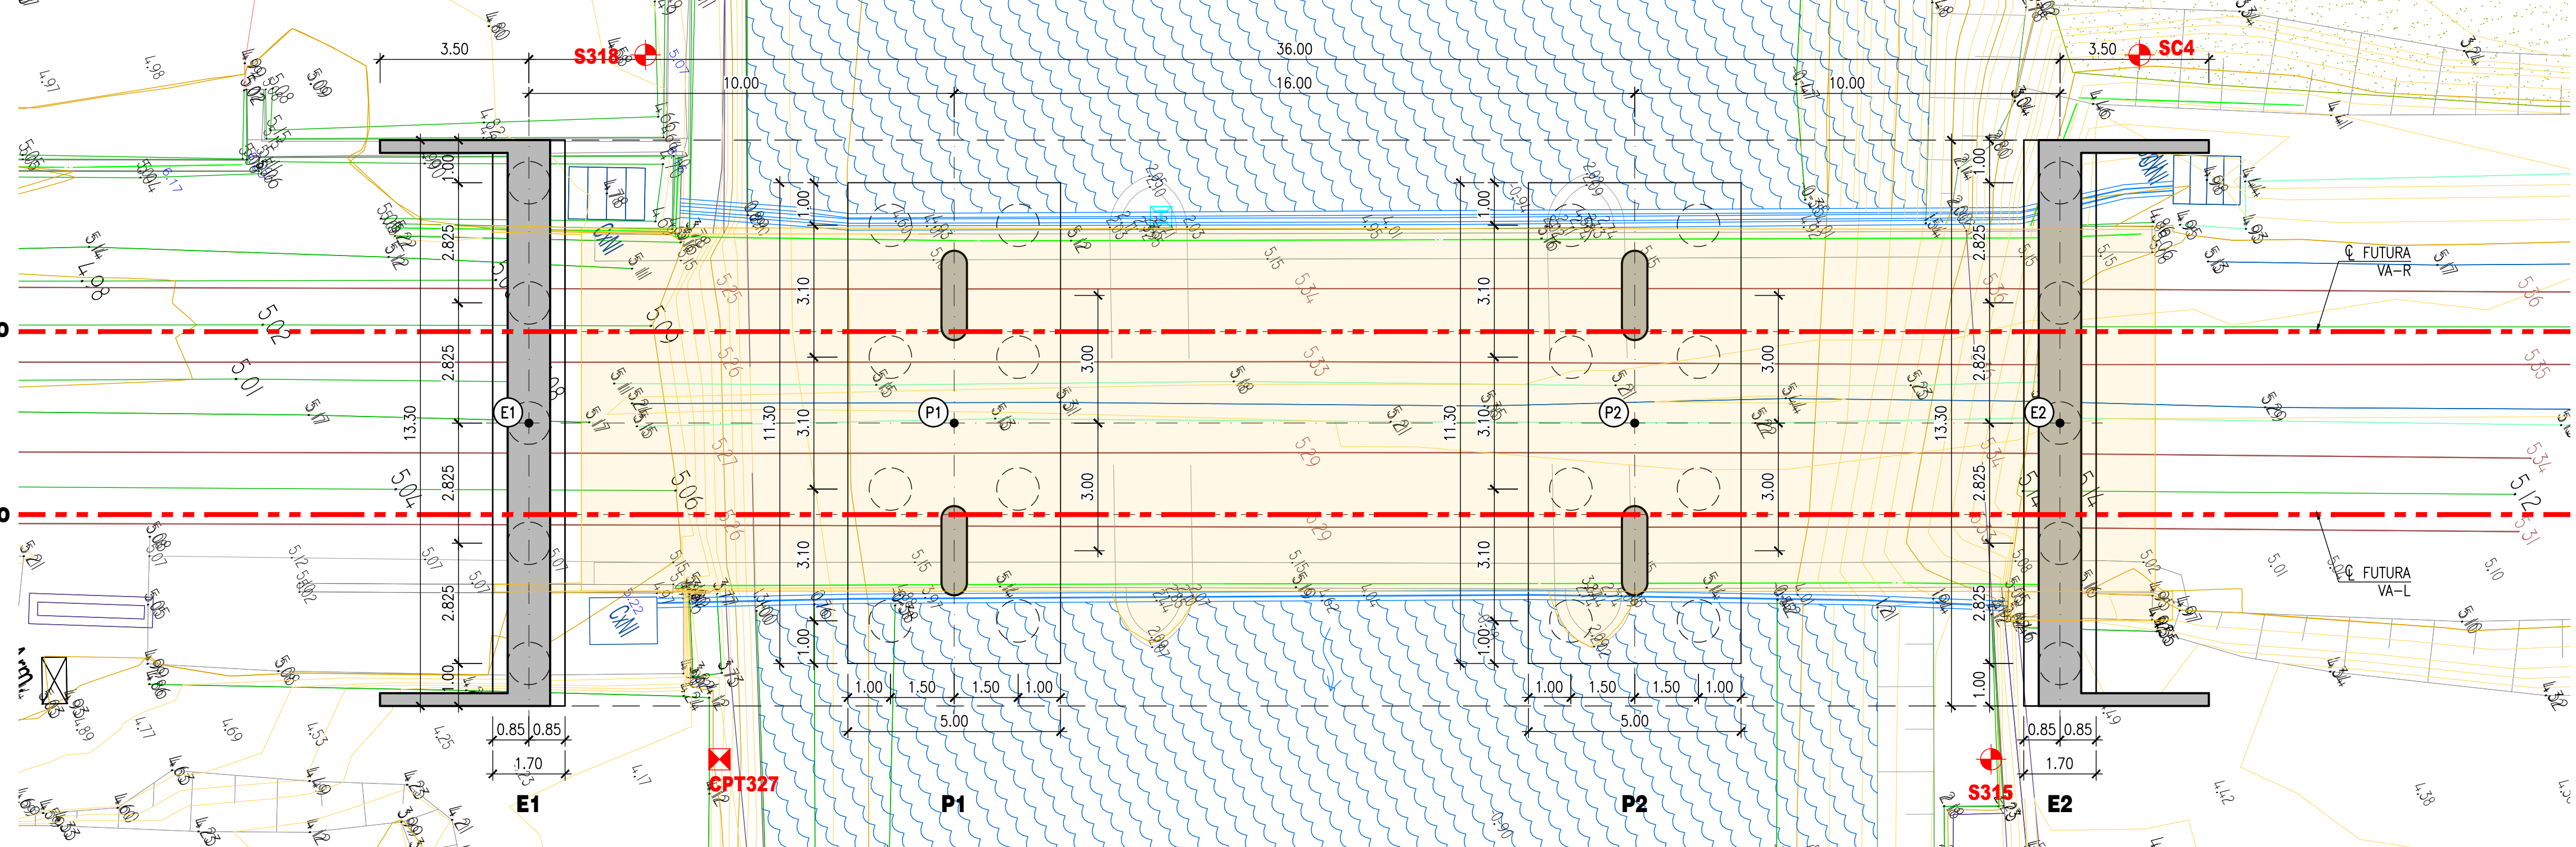


PLANTA DE FUNDAÇÕES
ESC. 1:100


COORDENADAS DOS PONTOS DE IMPLANTAÇÃO DA OBRA		
PONTO	M	P
E1	-71000.591	-73094.722
P1	-70995.683	-73086.009
P2	-70987.831	-73072.069
E2	-70982.923	-73063.356

BARREIRA ACÚSTICA DA PLENA VIA (VER PROJETO ESPECÍFICO)

BARREIRA ACÚSTICA COM 3.50m DE ALTURA (VER PORMENORES)

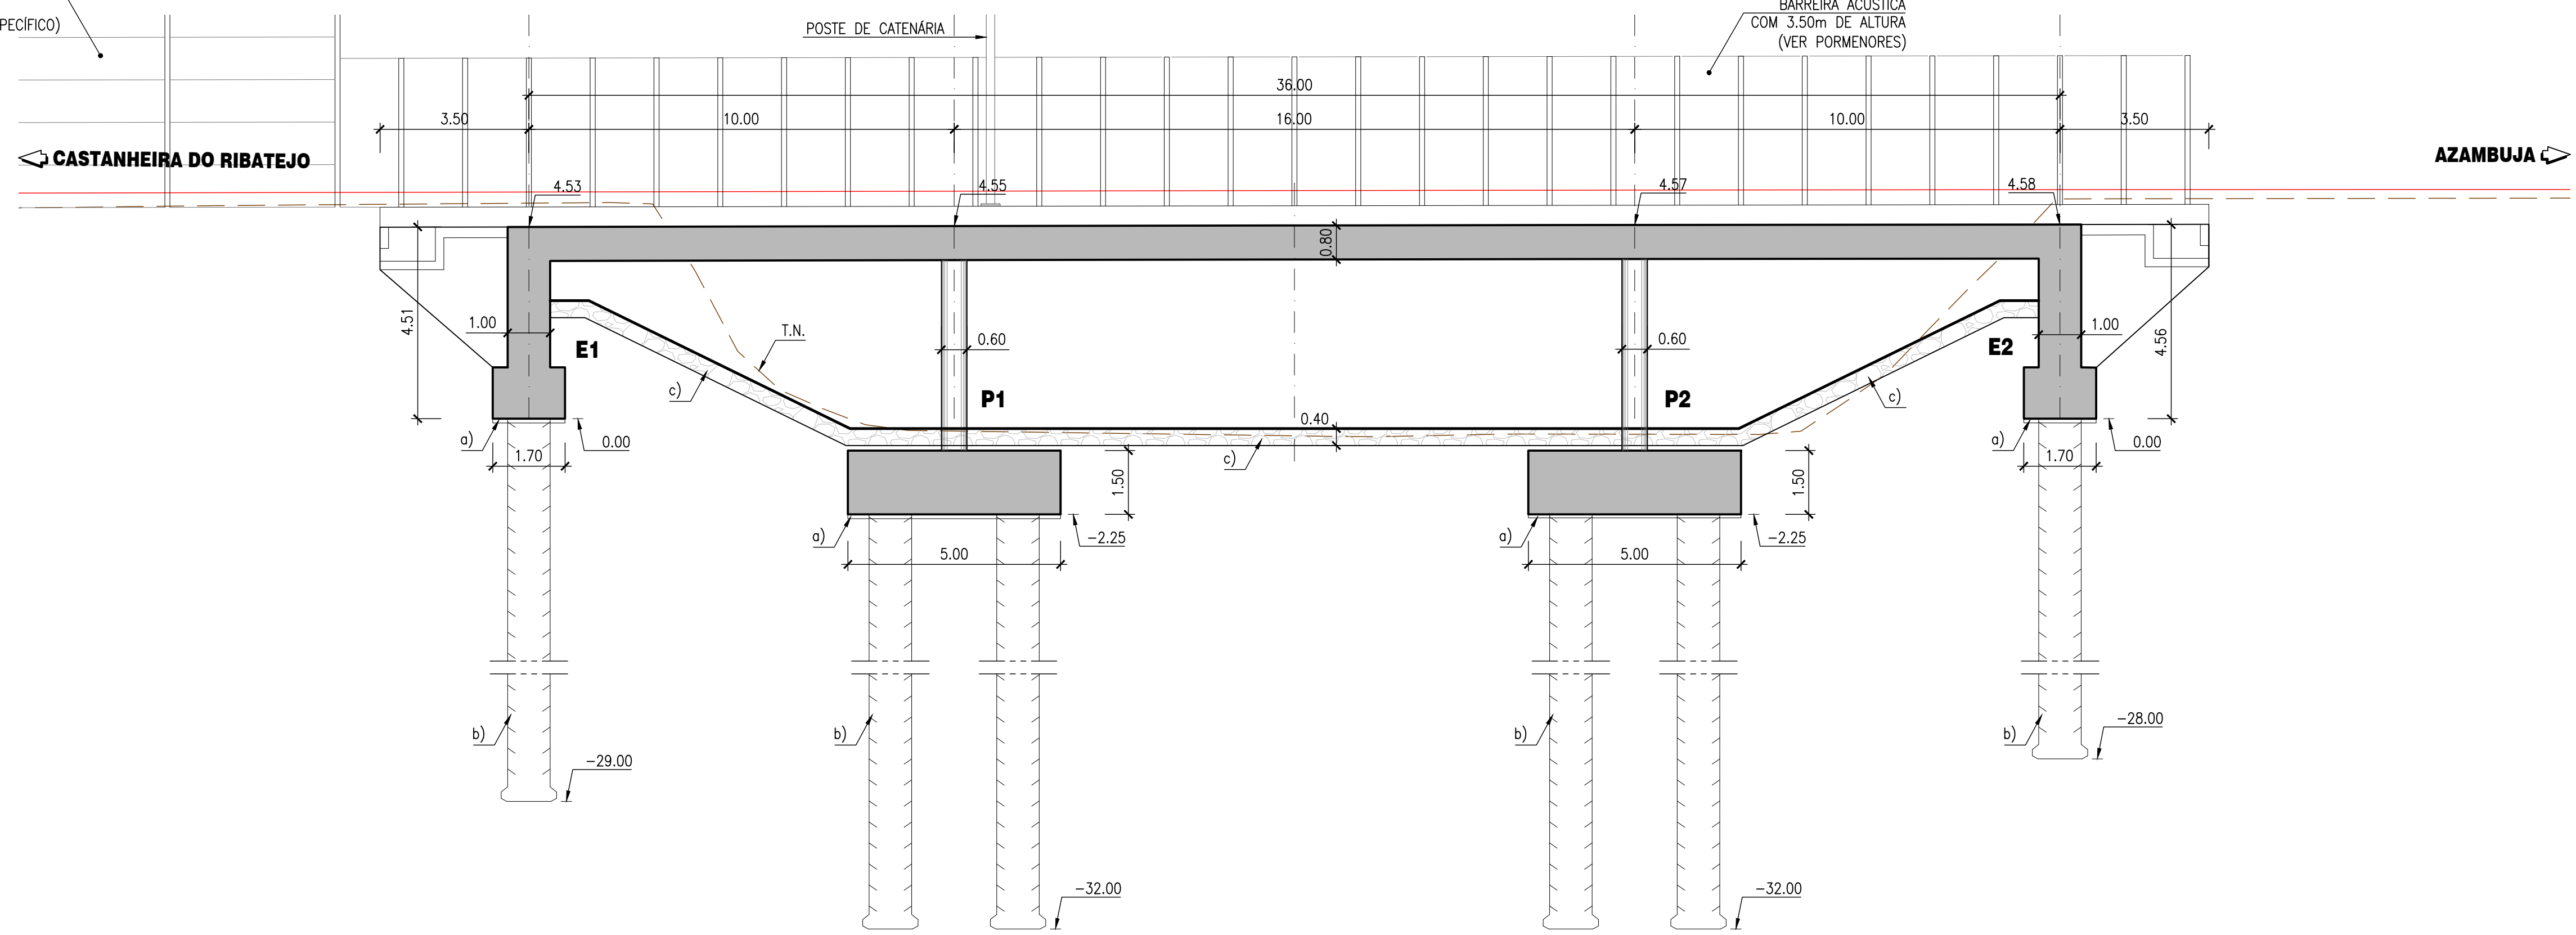

CORTE LONGITUDINAL
ESC. 1:100

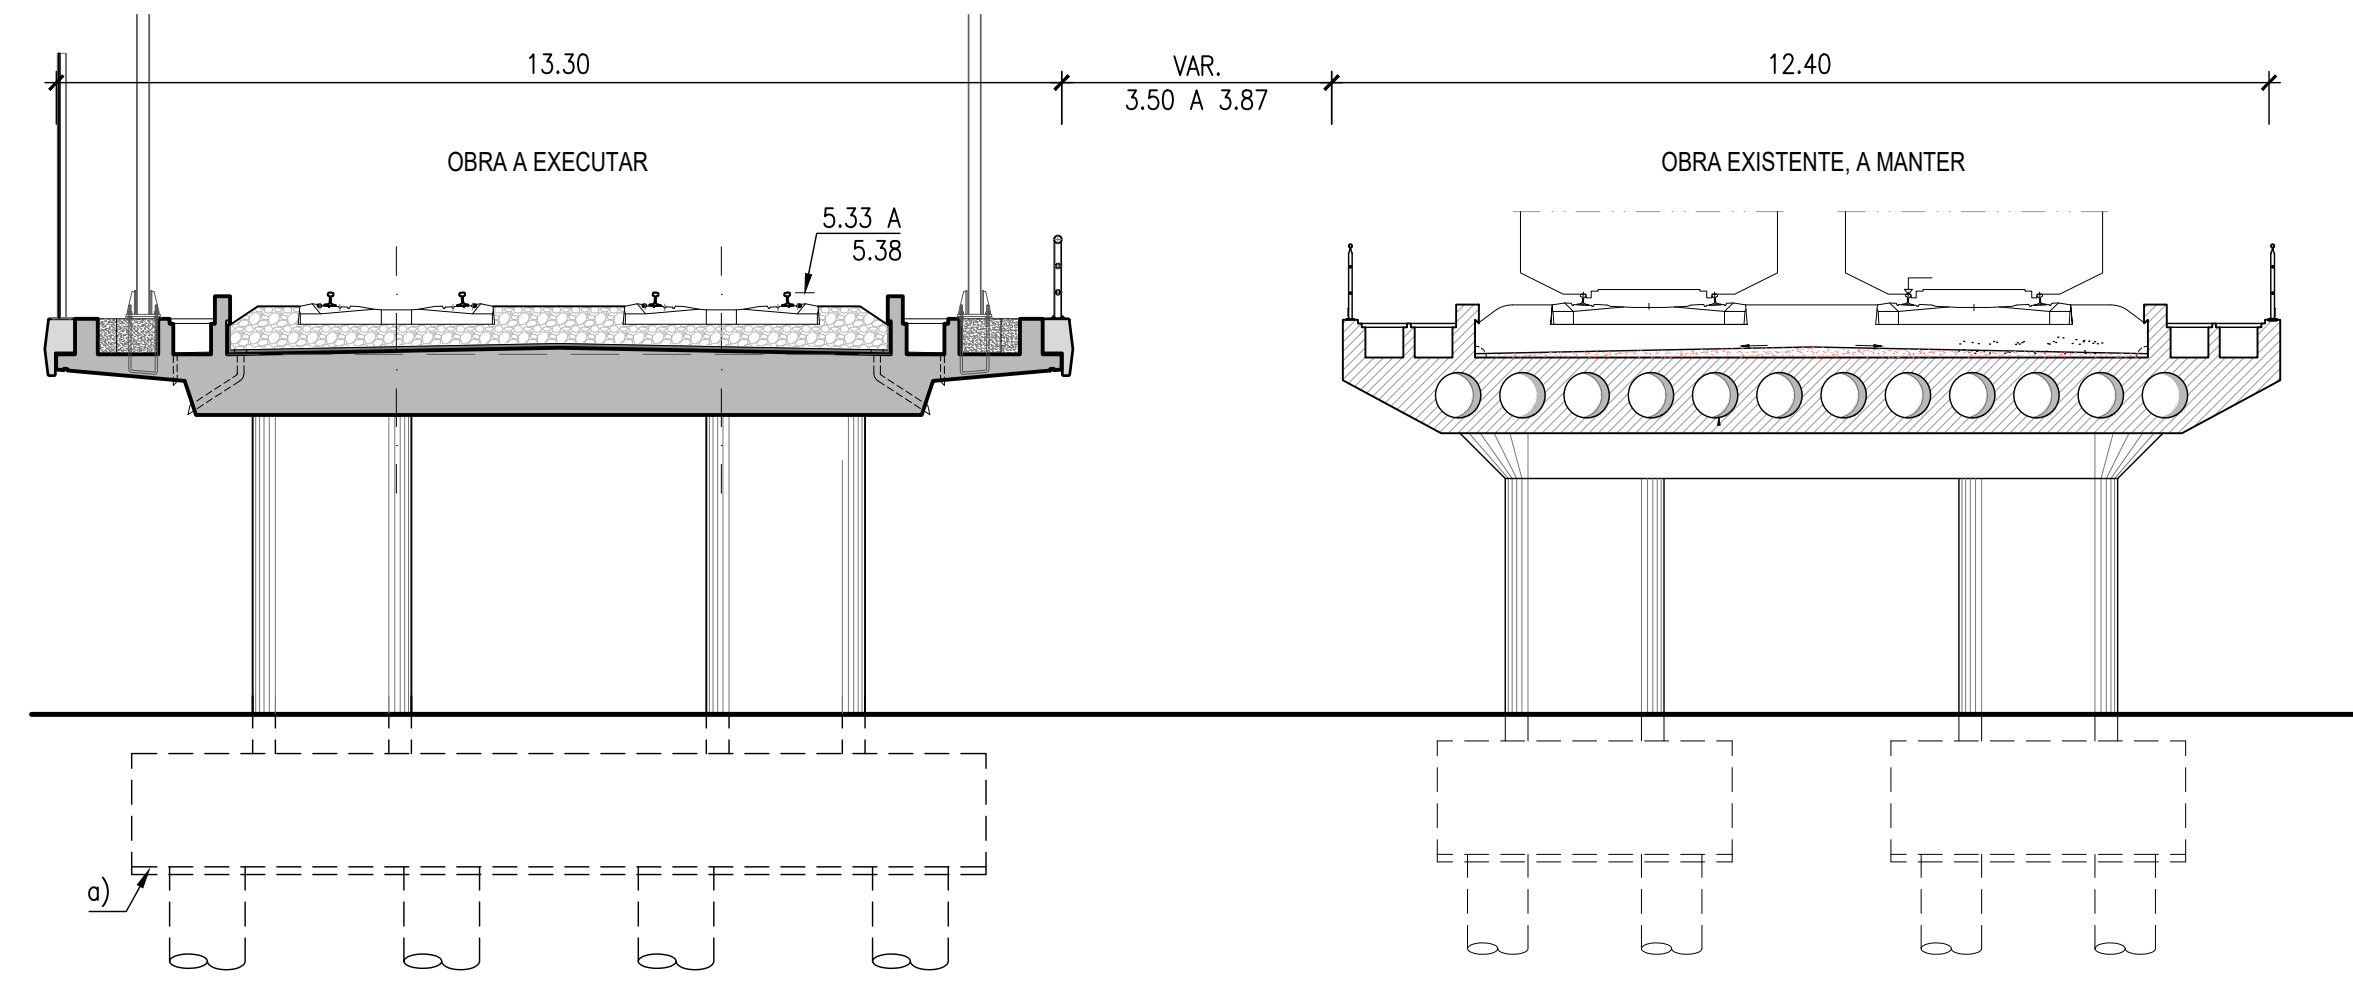

CORTE TRANSVERSAL TIPO
ESC. 1:100

NOTAS:

- a) BETÃO DE REGULARIZAÇÃO COM 0.10m DE ESPESSURA
 - b) ESTACAS MOLDADAS Ø1.00m
 - c) PROTEÇÃO DO LEITO E DOS TALUDES COM COLCHÃO DE PEDRA COM 0.40m DE ESPESSURA, ASSENTE SOBRE GEOTÊXTIL
- (*) COTAS ESTABELECIDAS COM BASE NO PERFIL GEOTÉCNICO DO PROJETO DE 2004. A CONFIRMAR APÓS NOVA PROSPEÇÃO.

S315, S318 E CPT327 – PROSPEÇÃO REALIZADA EM 2004
S.OA.2.1 – SONDAGEM A EXECUTAR

ELEMENTOS A DEMOLIR



Logótipo e informação complementar		O Gestor do Projeto Elisabete Pinto		Projeto PF0223 - Quadruplicação do Troço entre Castanheira do Ribatejo e Azambuja		Código Desenho PF0223.PE.02.01.03.00.003.00	
EPE TIPO CONSULTORES DE ENGENHARIA E ARQUITETURA, Lda		O Responsável Unidade EA-EE - João Guerra		Linha Linha do Norte - PK 34+100 a PK 47+000		Nº Registo SAP	
O Responsável Equipamento EA-EE - Tiago Rodrigues		Local PONTE DA VALA DO CARREGADO (PH116 - PK 36+684 - VA)		Data 19-12-2024		Versão	
O Diretor DEA - Pedro Pais		Objeto Direção de Engenharia e Ambiente		Especialidade V02 INFRAESTRUTURAS DE OBRAS DE ARTE (VIA FÉRREA) 12.1 - PONTES		Escalas 003 00	
Código Projeto		Empreendimento		Título do Desenho		Escalas	
Folha 19-12-2024 Emissão Inicial		Projeto PF0223.PE.02.01.03.00.001A007.00.DWG		Projeto de Execução		Escalas	
Projeto Gonçalo Fernandes		Desenho Hugo Lopes		Folha Manuel P. Fernandes		Escalas	
Rev.		Data		Descrição		Responsável	