




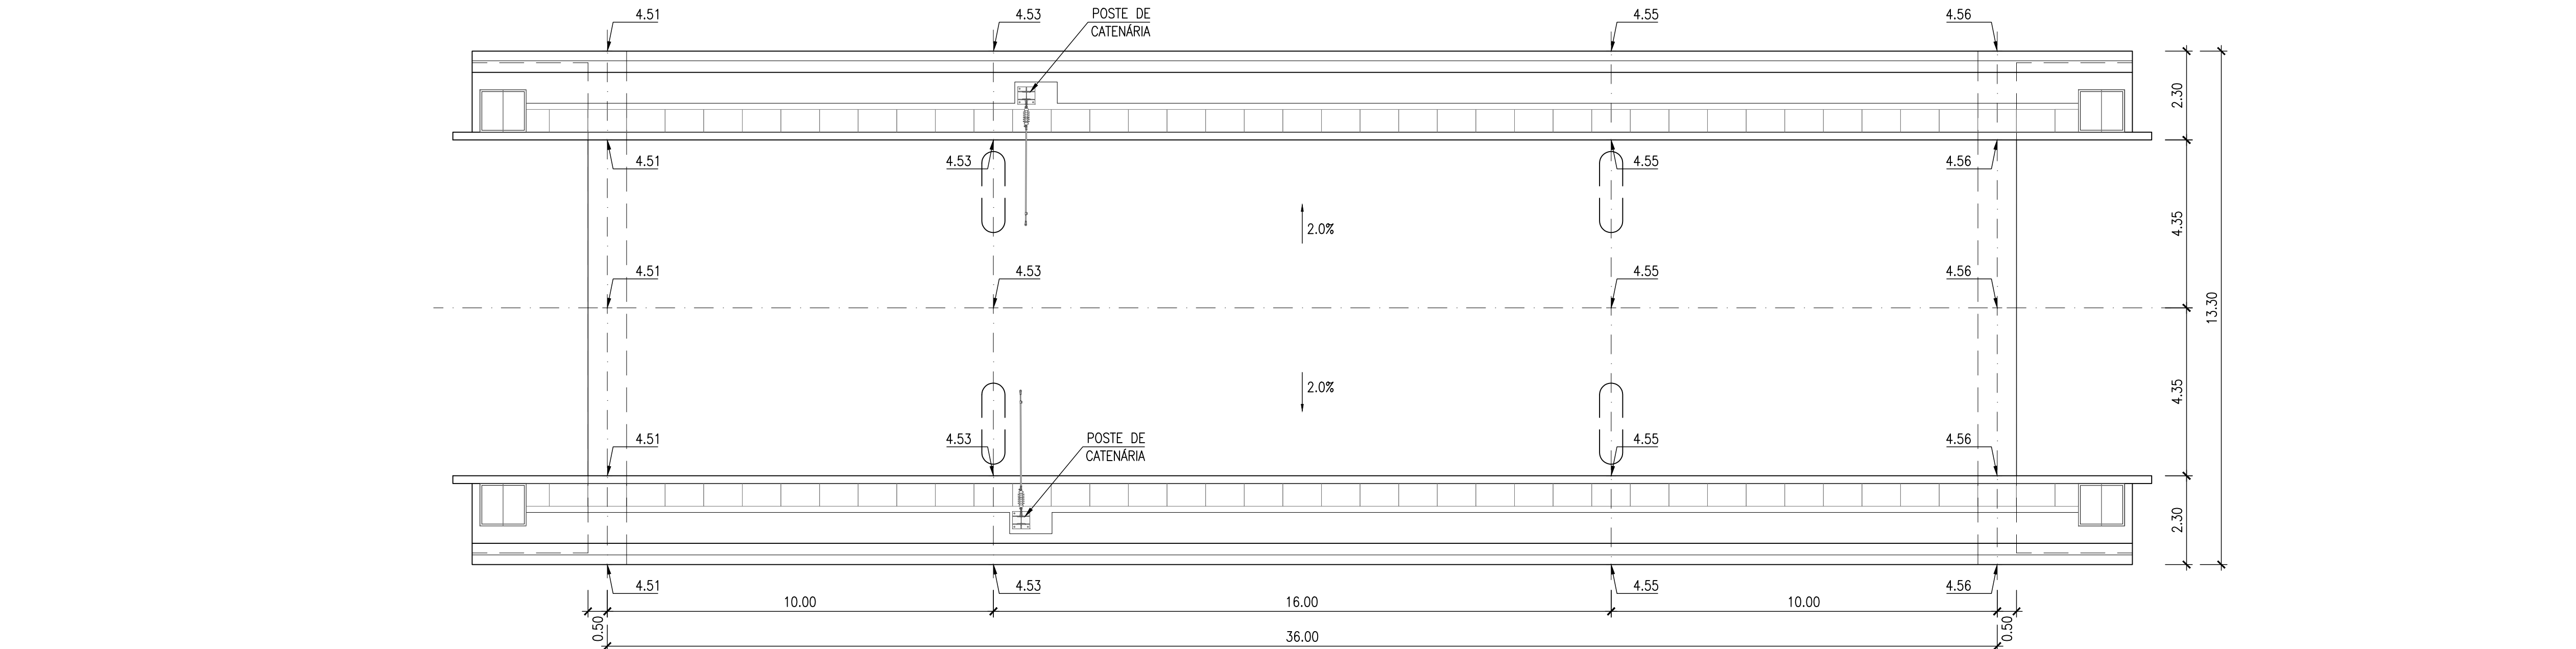

PLANTA DO TABULEIRO
ESC. 1:100

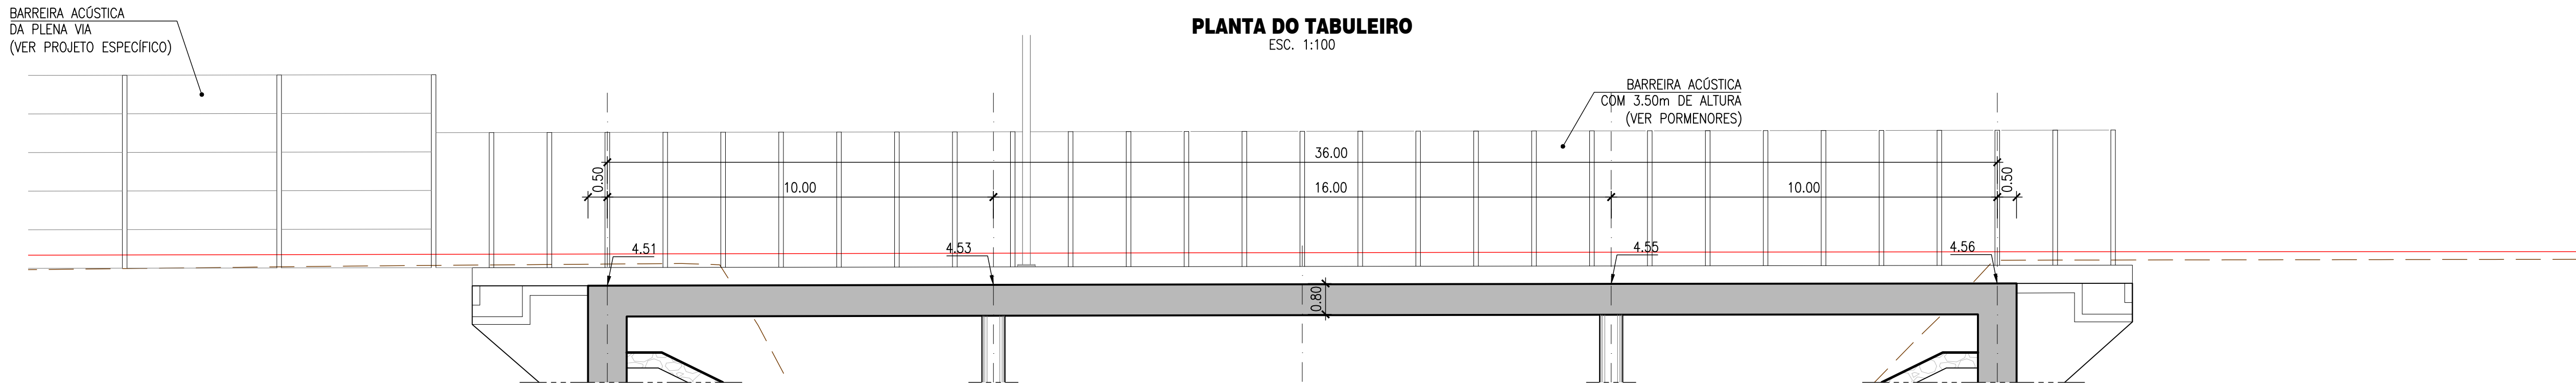

CORTE LONGITUDINAL DO TABULEIRO
ESC. 1:100

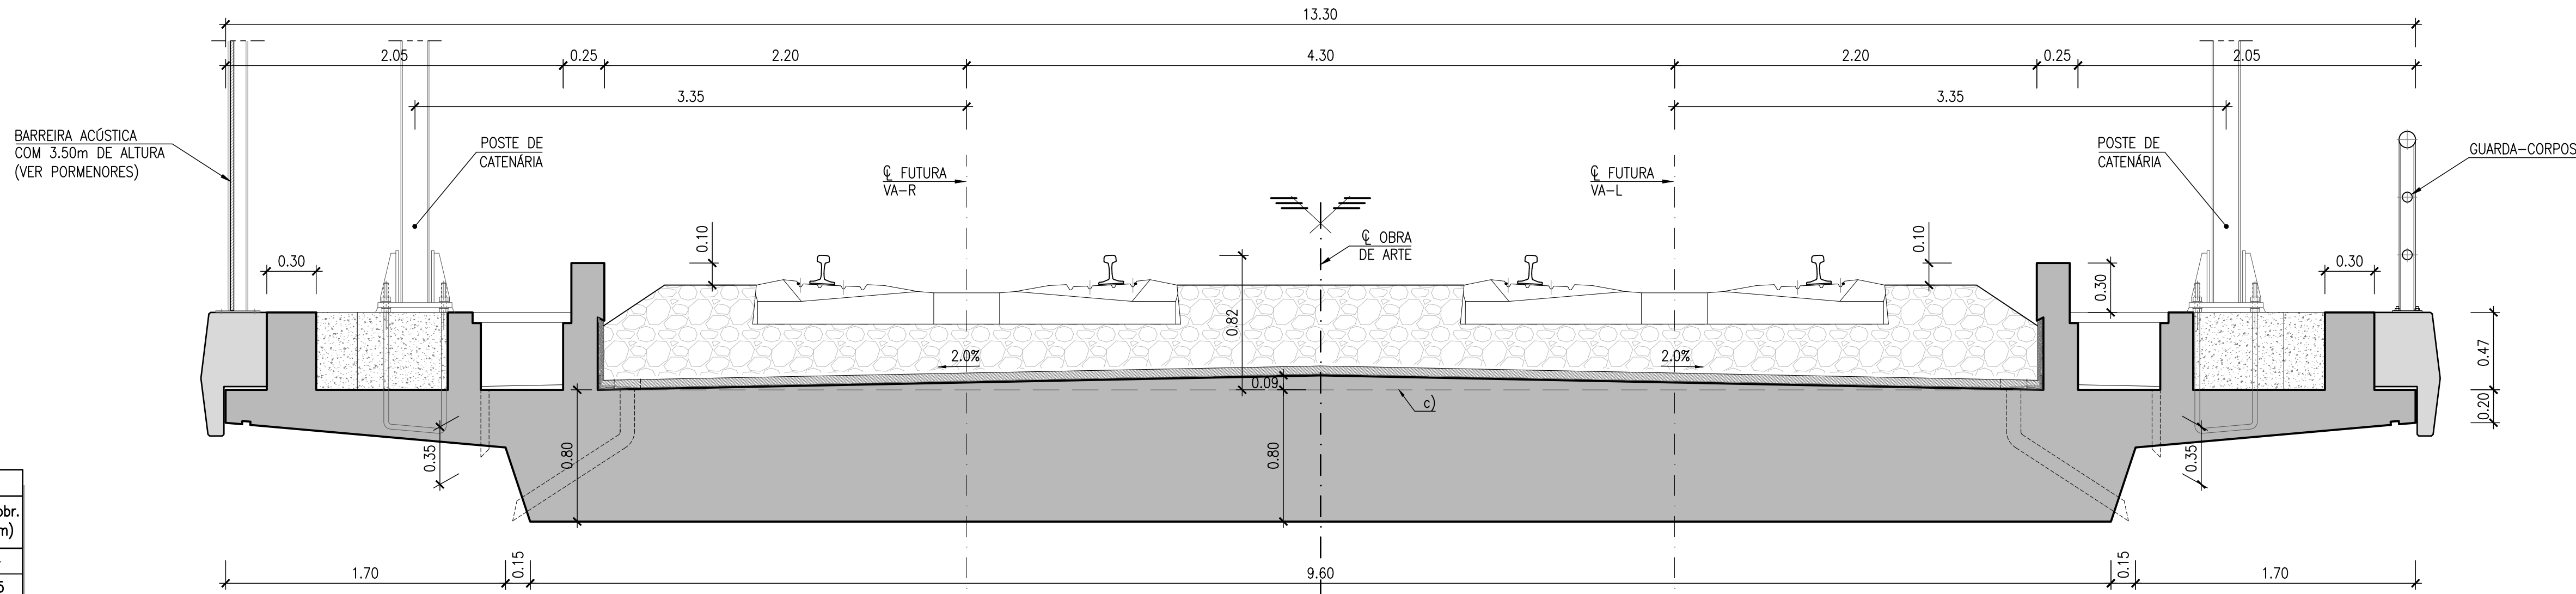

CORTE TRANSVERSAL - MEIO VÃO
ESC. 1:25

MATERIAIS	BETÕES					
	CLASSE DE RESISTÊNCIA	CLASSE EXPOSIÇÃO	CLASSE ABAIXAMENTO	TEOR CLORETO	Dmax. Inerte (mm)	Recobr. (mm)
REGULARIZAÇÃO DE FUNDAÇÕES ⁽¹⁾	C16/20	X0 (P)	S2	cl 1.0	22	—
ESTACAS ⁽¹⁾	C30/37 ⁽²⁾	XS2 (P)	S4	cl 0.2	22	75
MACIÇOS DE ESTACAS ⁽¹⁾	C30/37 ⁽²⁾	XS2 (P)	S3/S4	cl 0.2	22	60
ENCONTROS EM ELEVAÇÃO	C30/37 ⁽²⁾	XS2 (P)	S3/S4	cl 0.2	22	55
PILARES EM ELEVAÇÃO	C40/50	XS2 (P)	S4	cl 0.2	22	55
TABULEIRO EM BETÃO PRÉ-ESFORÇADO	C40/50	XS1 (P)	S4	cl 0.1	22	55
VIGAS DE BORDADURA	C40/50	XS1 (P)	S4	cl 0.2	22	40

⁽¹⁾ OS BETÕES INDICADOS DEVERÃO CONTER NA SUA COMPOSIÇÃO AGREGADOS RECICLADOS, DE ACORDO COM A ESPECIFICAÇÃO LNEC E471-2009

⁽²⁾ OS BETÕES INDICADOS NÃO DEVERÃO CONTER NA SUA COMPOSIÇÃO CIMENTOS DO TIPO CEM I OU CEM II/A

AÇO A500 NR SD EM VARÕES PARA BETÃO ARMADO (E460:2017)
AÇO DE PRÉ-ESFORÇO DE BAIXA RELAXAÇÃO COM $\sigma_{puk} \geq 1860$ MPa (S7 15.7, EN10138-3, E453:2020)
AÇO S275 JO EM ESTRUTURAS METÁLICAS ($f_{syd} \geq 275$ MPa)
PARAFUSOS DA CLASSE 8.8

CLASSIFICAÇÃO EXPOSIÇÃO DE ACORDO COM A NORMA NP EN206:2023 E A ESPECIFICAÇÃO LNEC E464:2007
VIDA ÚTIL DA ESTRUTURA (NP EN206:2013 – DNA 5.3.1): 100 ANOS (CATEGORIA 5)
CLASSE ESTRUTURAL (EC2): S6
CLASSE DE INSPEÇÃO (NP EN13670-1:2011 – QUADRO G.1; DL301/2007, III, ARTº 7º.2): 3

NOTAS:

- BETÃO DE REGULARIZAÇÃO COM 0.10m DE ESPESSURA
- ESTACAS MOLDADAS Ø1.00m
- COTA ALTIMÉTRICA REPRESENTADA NO CORTE LONGITUDINAL, DISTANDO 0.82m DO TOPO DO CARRIL (FILA BAIXA) E, 0.80m DA FACE INFERIOR DO TABULEIRO. A COTA ALTIMÉTRICA NO EIXO DA LINHA ACRESCER 0.09m.

ELEMENTOS A DEMOLIR

	</
--	--	----