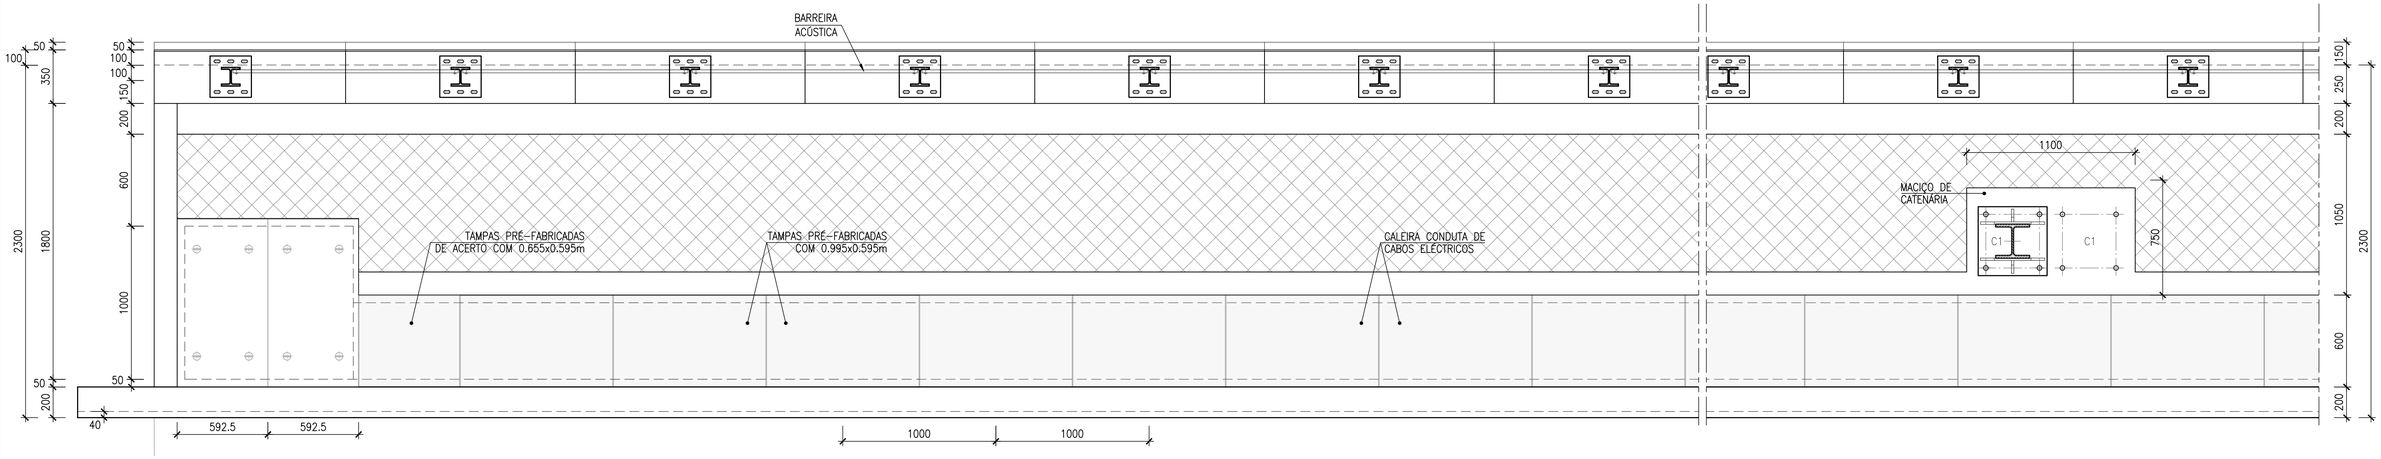

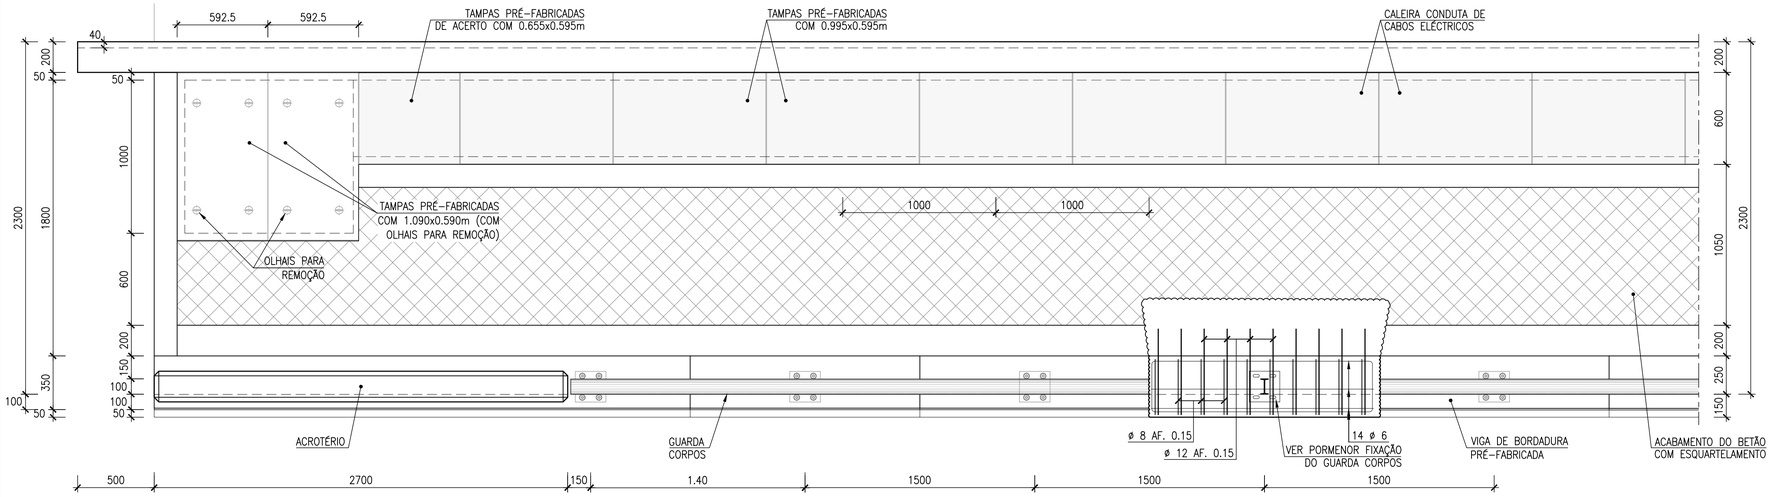

PLANTA PARCIAL
ESC. 1:20

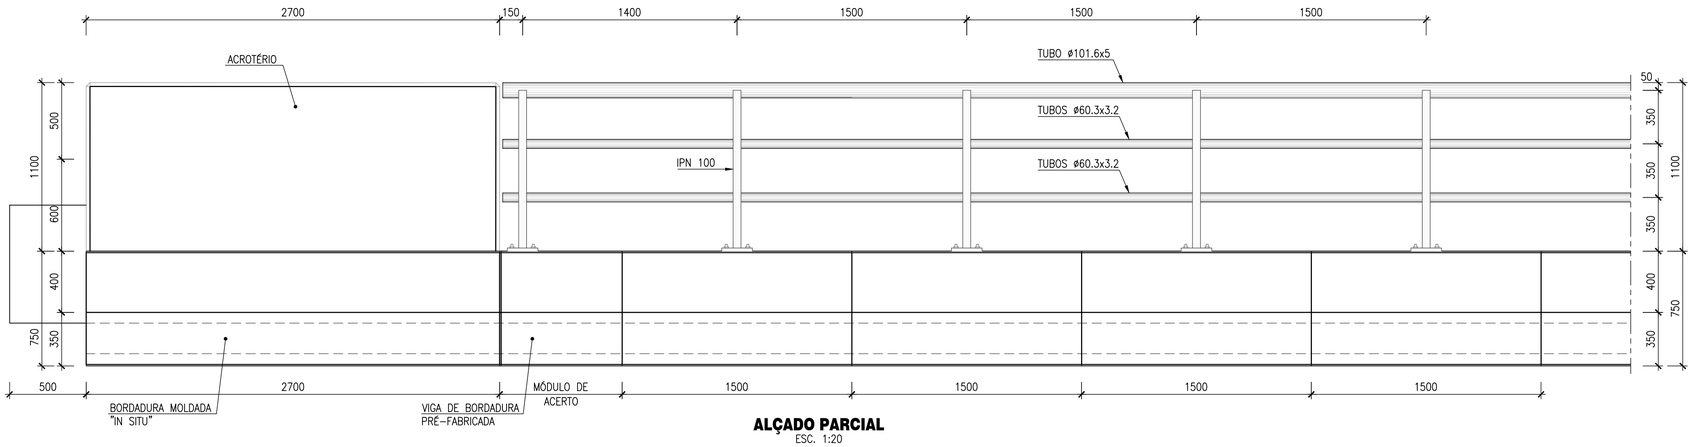

ALÇADO PARCIAL
ESC. 1:20

TAMPAS DAS CALEIRAS
ESC. 1:10

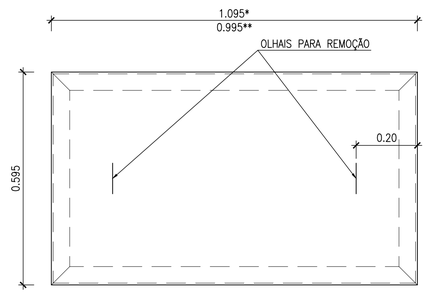

PLANTA

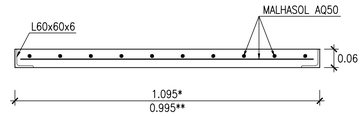

CORTE LONGITUDINAL

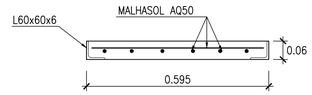

CORTE TRANSVERSAL

LEGENDA:

*) – DUPLA TAMPA NA CAIXA DE VISITA
**) – TAMPAS CORRENTES. NO CASO DAS TAMPAS DAS EXTREMIDADES, A DIMENSÃO DEVERÁ SER ACERTADA EM FUNÇÃO DA OBRA.

NOTAS:

a) NO FUNDO DAS CALEIRAS DEVERÁ SER CRIADA UMA CAMADA DE FORMA EM BETONILHA PARA CRIAÇÃO DE PENDENTE, QUEIMADA À COLHER. O FUNDO DAS CALEIRAS E AS PAREDES LATERAIS SÃO REVESTIDAS COM PINTURA À BASE DE RESINA ÉPOXI, COM DUAS DEMÃOS.
b) CAMADA DE IMPERMEABILIZAÇÃO A EXECUTAR CONFORME ESPECIFICADO NA INSTRUÇÃO TÉCNICA IT.OAP.001 DA REFER, INTITULADA "IMPERMEABILIZAÇÃO DE TABULEIROS EM PONTES E VIADUTOS".
c) JUNTA DE DILATAÇÃO EXISTENTE NA SOLUÇÃO 2 DA PONTE DA VILA NOVA DA RAINHA.

MATERIAIS DOS ELEMENTOS PRÉ-FABRICADOS:
BETÃO: C40/50 RECOBRIMENTO: 4.0cm
AÇO: A500NR VIDA ÚTIL: 100 ANOS
DEVERÁ SER IMPLEMENTADO UM CONTROLO ESPECIAL DA QUALIDADE DO BETÃO E UM CONTROLO RIGOROSO DOS RECOBRIMENTOS CONFORME CLÁUSULA 4.4.1 DA EN1992-1-1:2010.

Co-financiado pela União Europeia

Rev.	Data	Descrição	Responsável
00	19.12.2024	Emissão inicial	GF

Logótipos e informação complementar: TPF - CONSULTORES DE ENGENHARIA E ARQUITETURA, S.A. PROFICO CONSULTORES DE ENGENHARIA

Infraestruturas de Portugal

O Gestor do Projeto	Elisabete Pino
O Responsável Unidade	EA-EE - João Guerra
O Responsável Departamento	EA-EE - Tiago Rodrigues
O Diretor	DEA - Pedro Pais
Projeto	PF0223 - Quadruplicação do Troço entre Castanheira do Ribatejo e Azambuja
Linha	Linha do Norte - PK 34+100 a PK 47+000
Local	PONTE DA VALA DO CARREGADO (PH116 - PK 36+684 - VA)
Especialidade	V02 INFRAESTRUTURAS DE OBRAS DE ARTE (VIA FÉRREA) T2.1 - PONTES
Código Desenho	PF0223.PE.02.01.03.00.008.00
N.º Registo SAP	-
Data	19-12-2024
N.º de Ordem	008
Versão	00
Código Projetista	
Ficheiro	PF0223.PE.02.01.03.00.008A010.00.DWG
Projetou	Gonçalo Fernandes
Desenhou	Nuno Sobral
Validou	Manuel P. Fernandes
Órgão	Direção de Engenharia e Ambiente
Empreendimento	
Fase	Projeto de Execução
Título do Desenho	PORMENORES (Folha 1/3)
Escalas	AS INDICADAS