




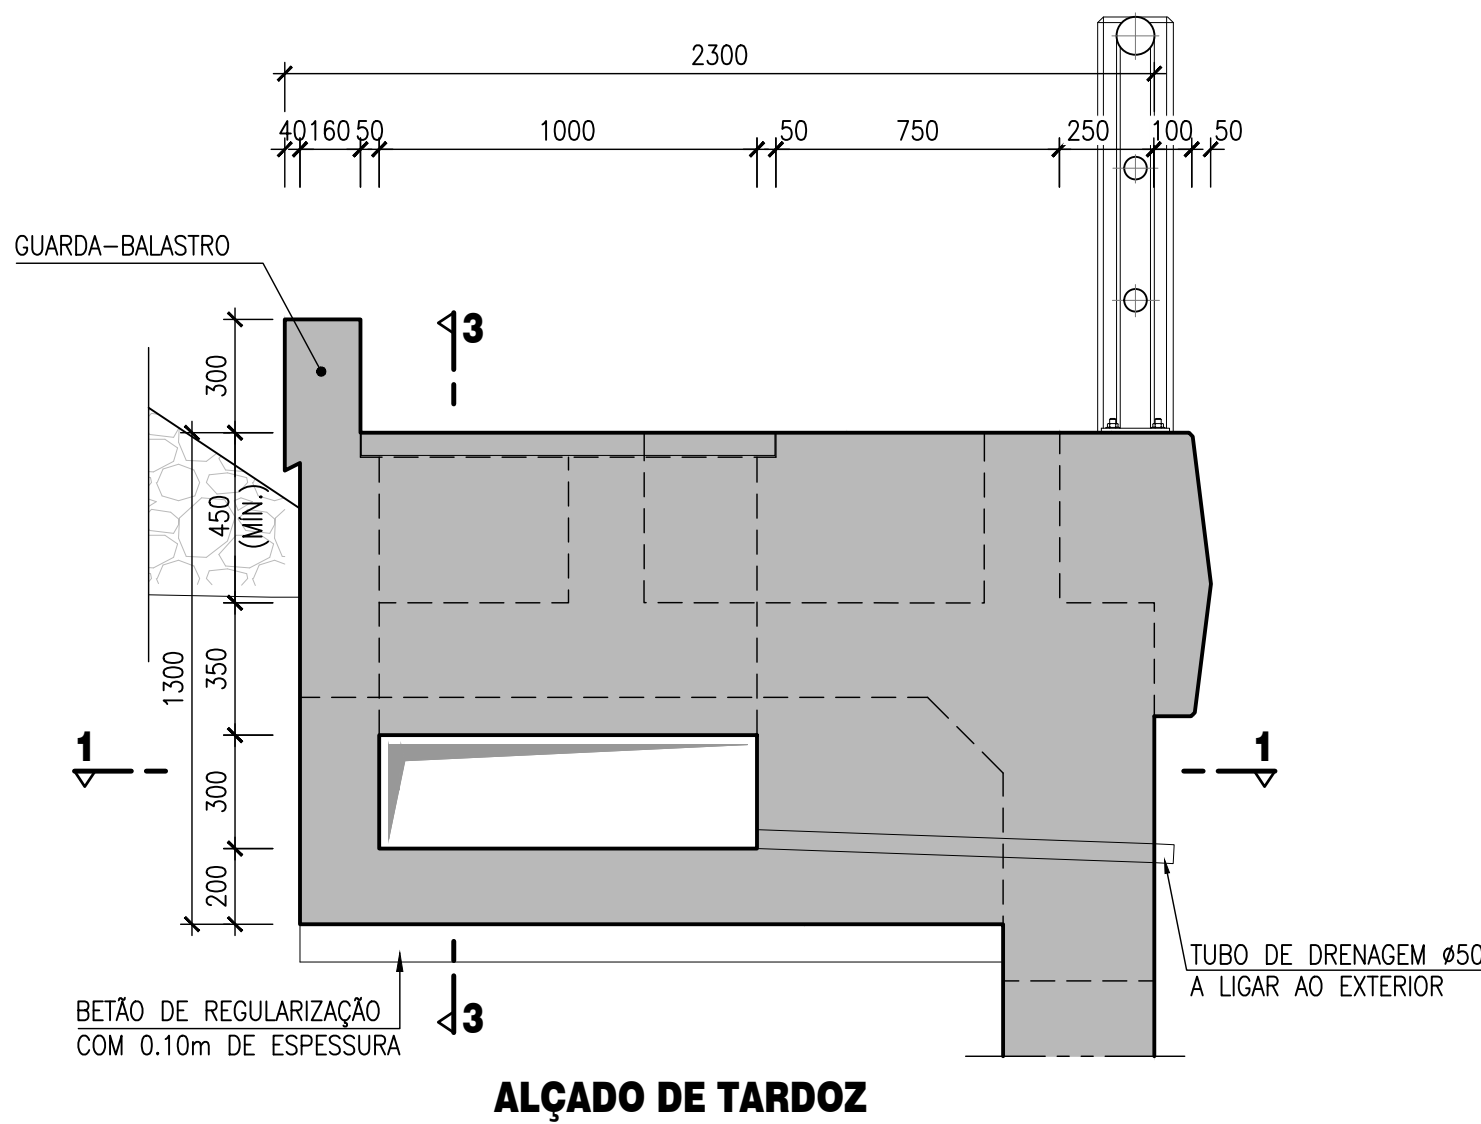


ALÇADO DE TARDOZ

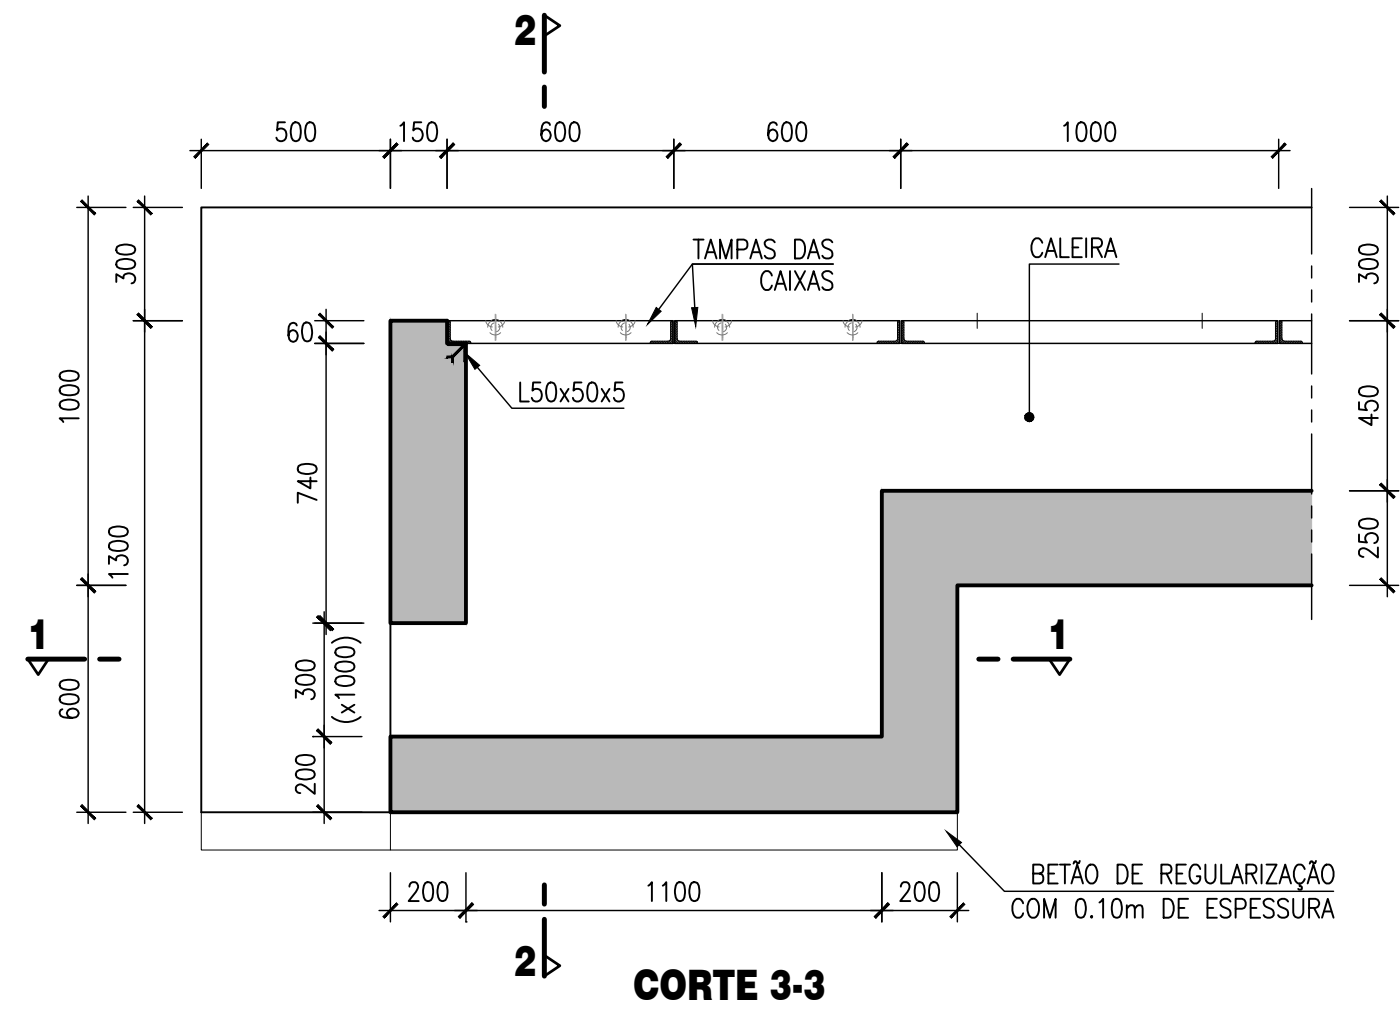


CORTE 3-3

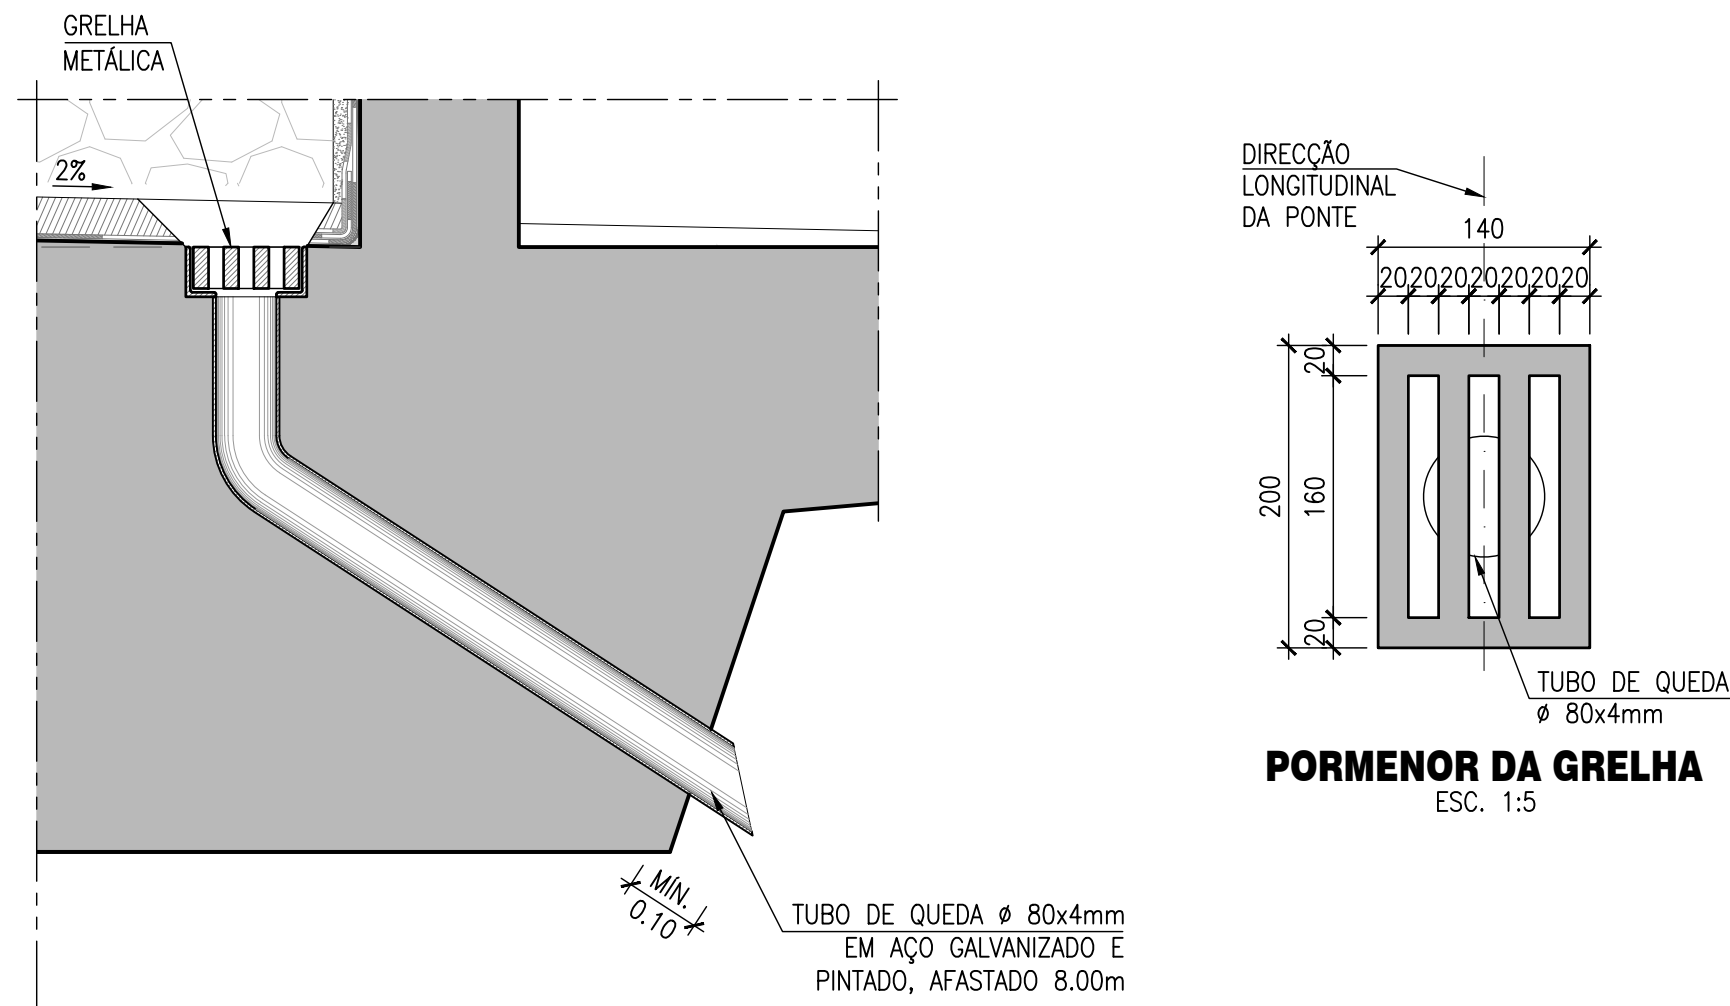


PORMENOR TUBO DE QUEDA
ESC. 1:10

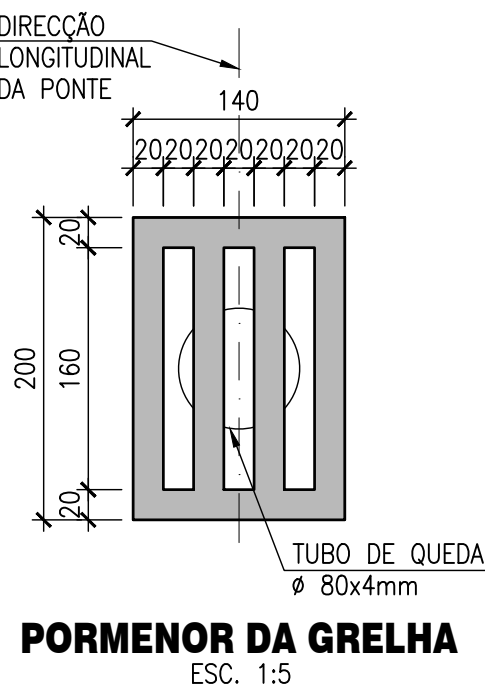

PORMENOR DA GRELHA
ESC. 1:5

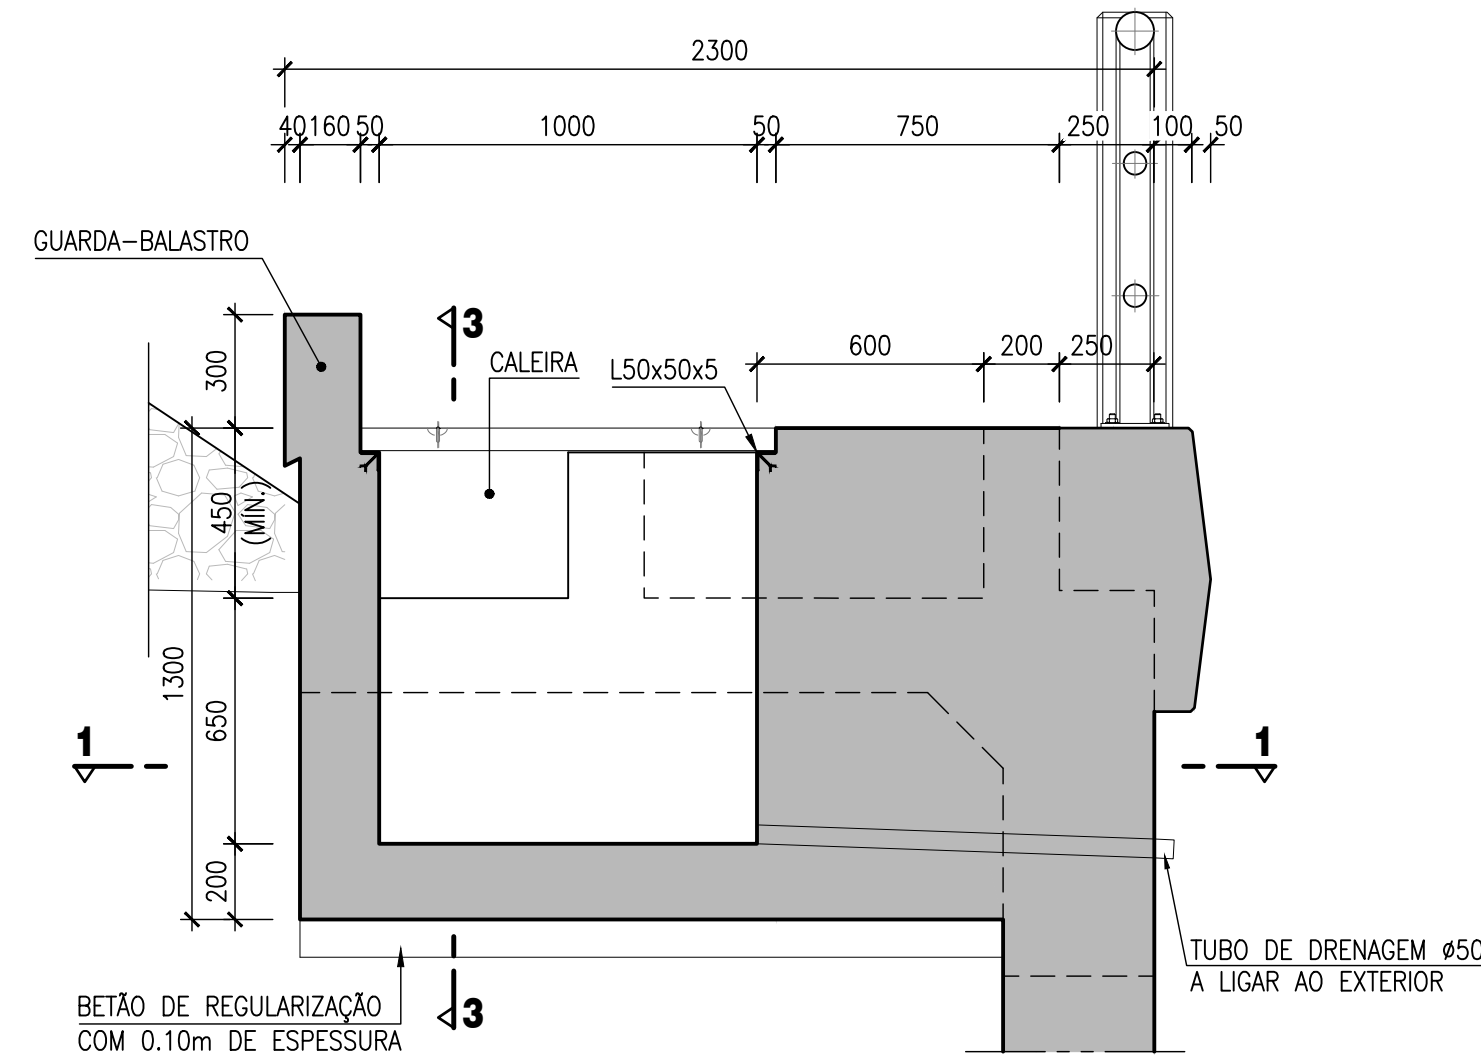


ALÇADO DE TARDOZ

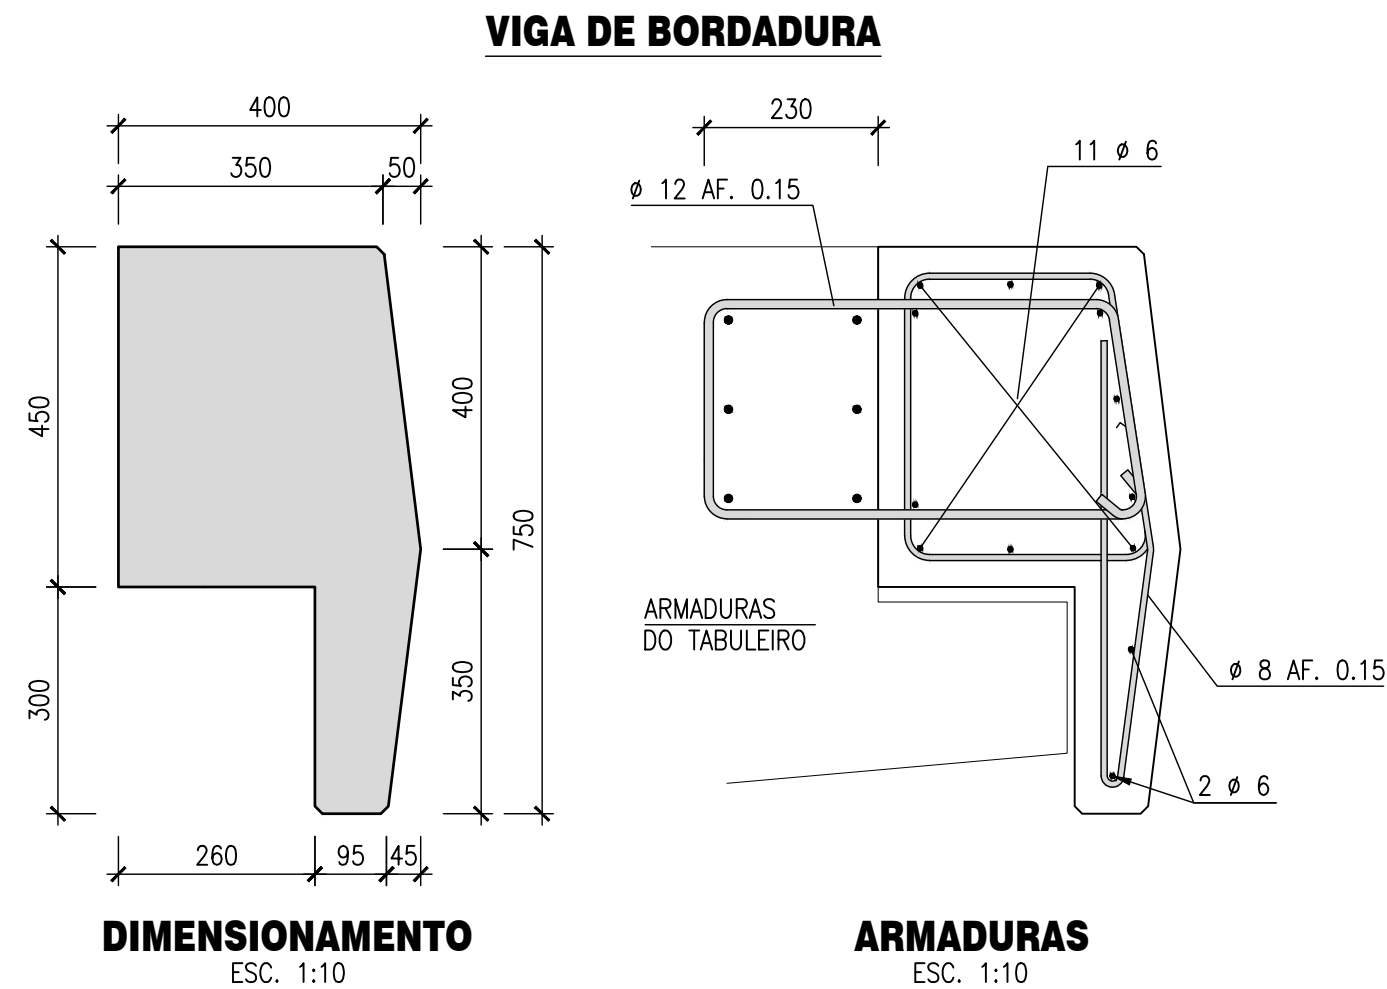


DIMENSIONAMENTO
ESC. 1:10

ARMADURAS
ESC. 1:10

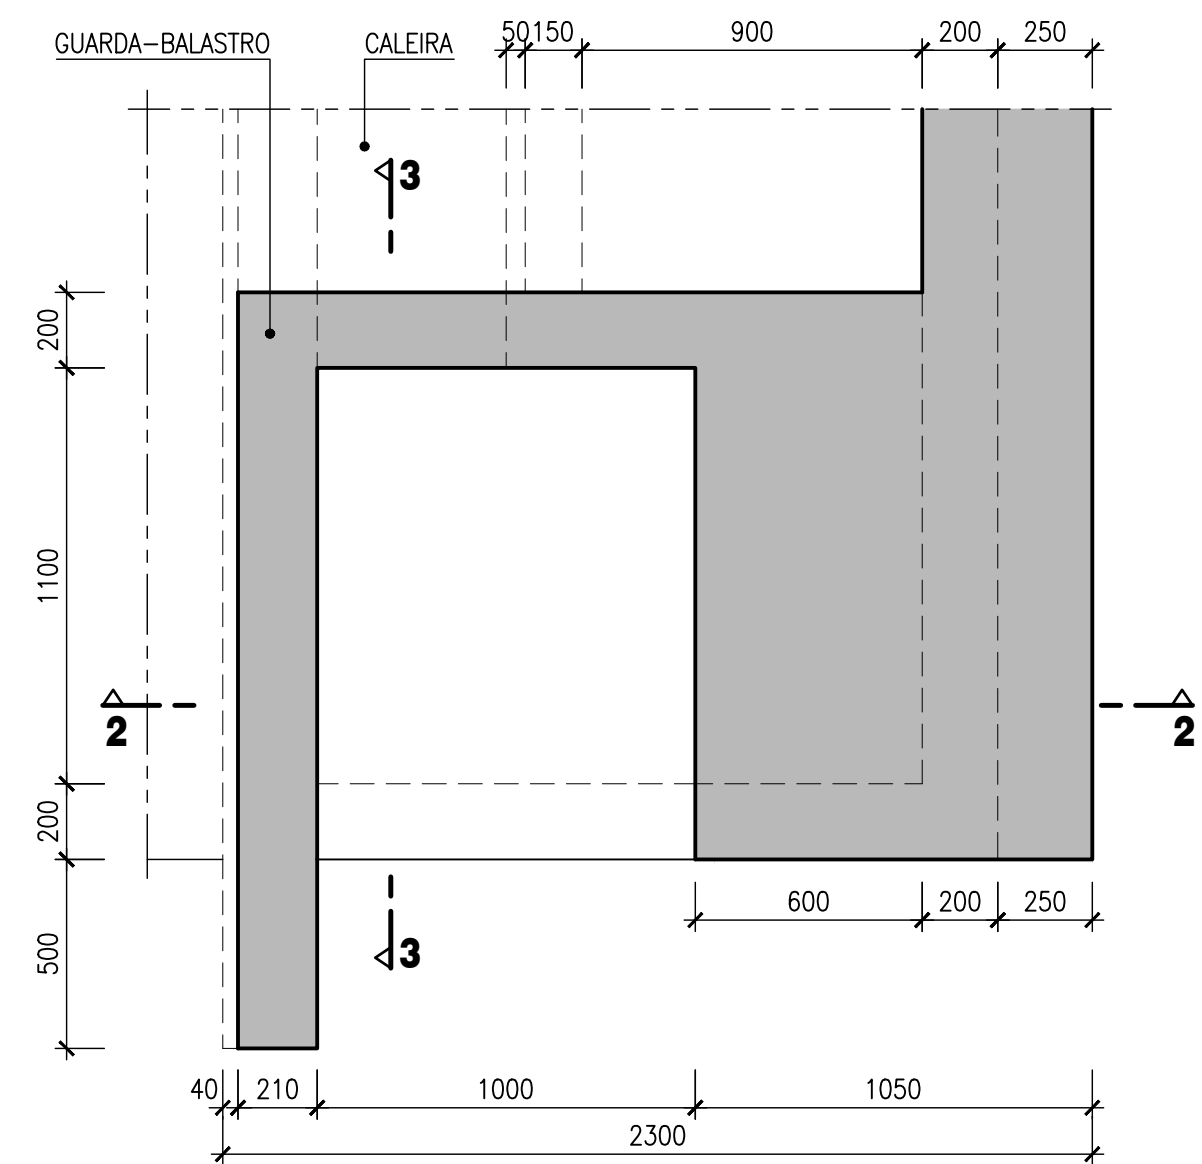

PLANTA POR 1-1

LEGENDA
SIMBOLOGIA
① BALASTRO.
② CAMADA DE SUB-BALASTRO, EV ₂ ≥ 120 MPA (NA ZONA DO BLOCO TÉCNICO).
③ CAMADA DE TRANSFERÊNCIA DE CARGA EM AGREGADO BRITADO O/D, COM D DENTRO DA GAMA 20–25mm.
④ GEOTRELLA TK=480KN/m..
⑤ INCLUSÕES RÍGIDAS Ø350mm, EM BETÃO SIMPLES, COM MALHA 1.50x1.50, EM QUINCÔNIO.
NOTAS
– VER PORMENORES DE EXECUÇÃO DAS INCLUSÕES RÍGIDAS E DA CAMADA DE TRANSFERÊNCIA DE CARGA NO TOMO 1.3 – ESTRUTURAS DE PROTEÇÃO E ESTABILIZAÇÃO DA PLATAFORMA

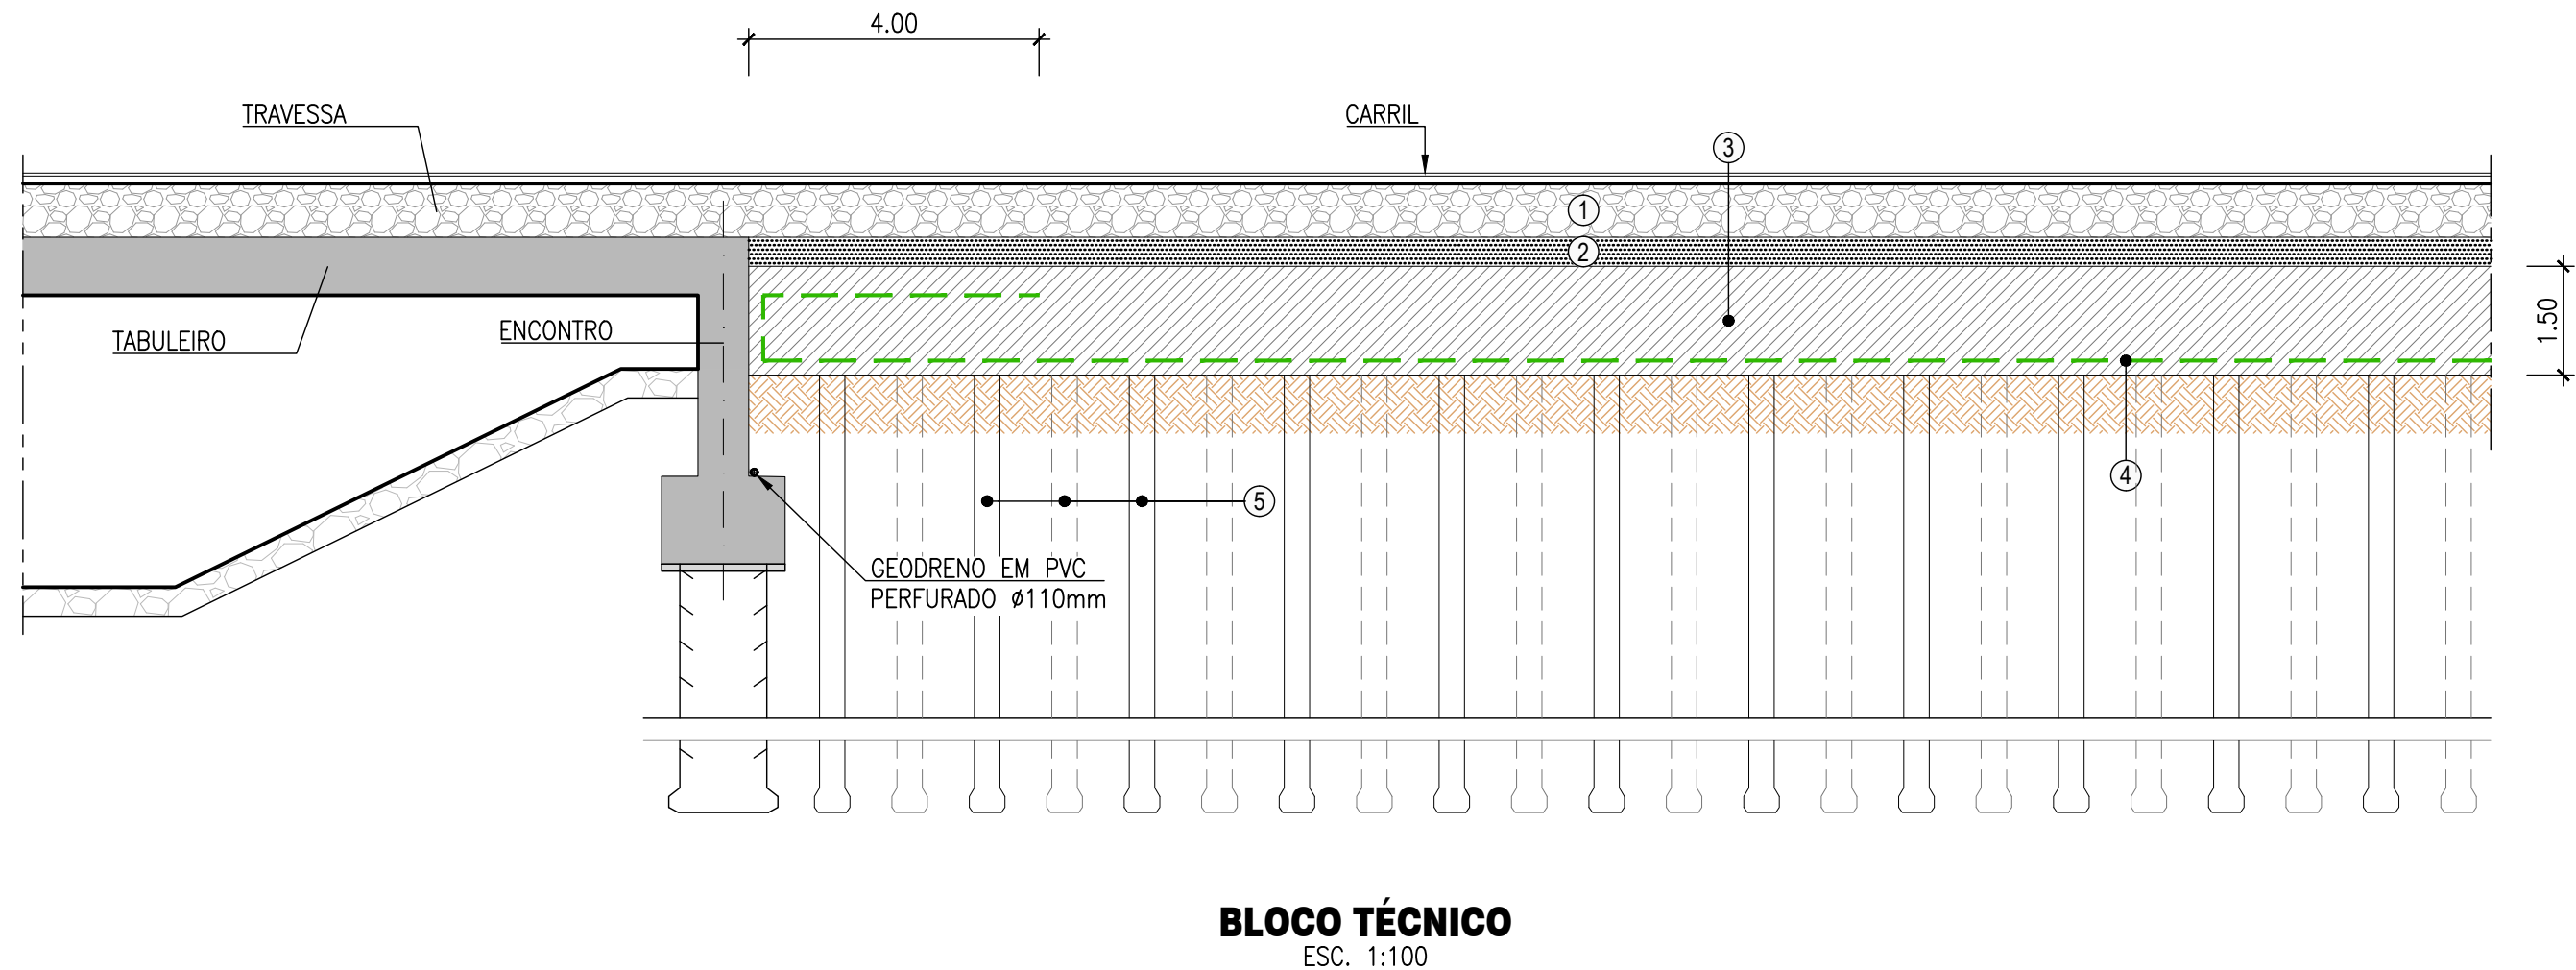

BLOCO TÉCNICO
ESC. 1:100

Logótipos e informação complementar				O Centro de Projetos Elisabete Pinto				Projeto: PF0223 - Quadruplicação do Troço entre Castanheira do Ribatejo e Azambuja				Código Desenho: PF0223.PE.02.01.03.00.010.00			
EPF TR. CONSULTORES DE ENGENHARIA E PROJETUAL, Lda				EAE - João Guerra				Linha				Nº Registo SAP			
Código Projeto:				EAE - Tiago Rodrigues				Local				Data			
00 19.12.2024 Emissão Inicial				EAE - Pedro Pais				Especialidade				19-12-2024			
Rev. Data Descrição				Projeto: Gonçalo Fernandes				Título do Desenho				Nº de Ordem			
				Desenho: Nuno Sobral				Visto: Manuel P. Fernandes				010			
				Fase: Projeto de Execução				Pormenores (Folha 3/3)				00			
								Escalas				AS INDICADAS			