

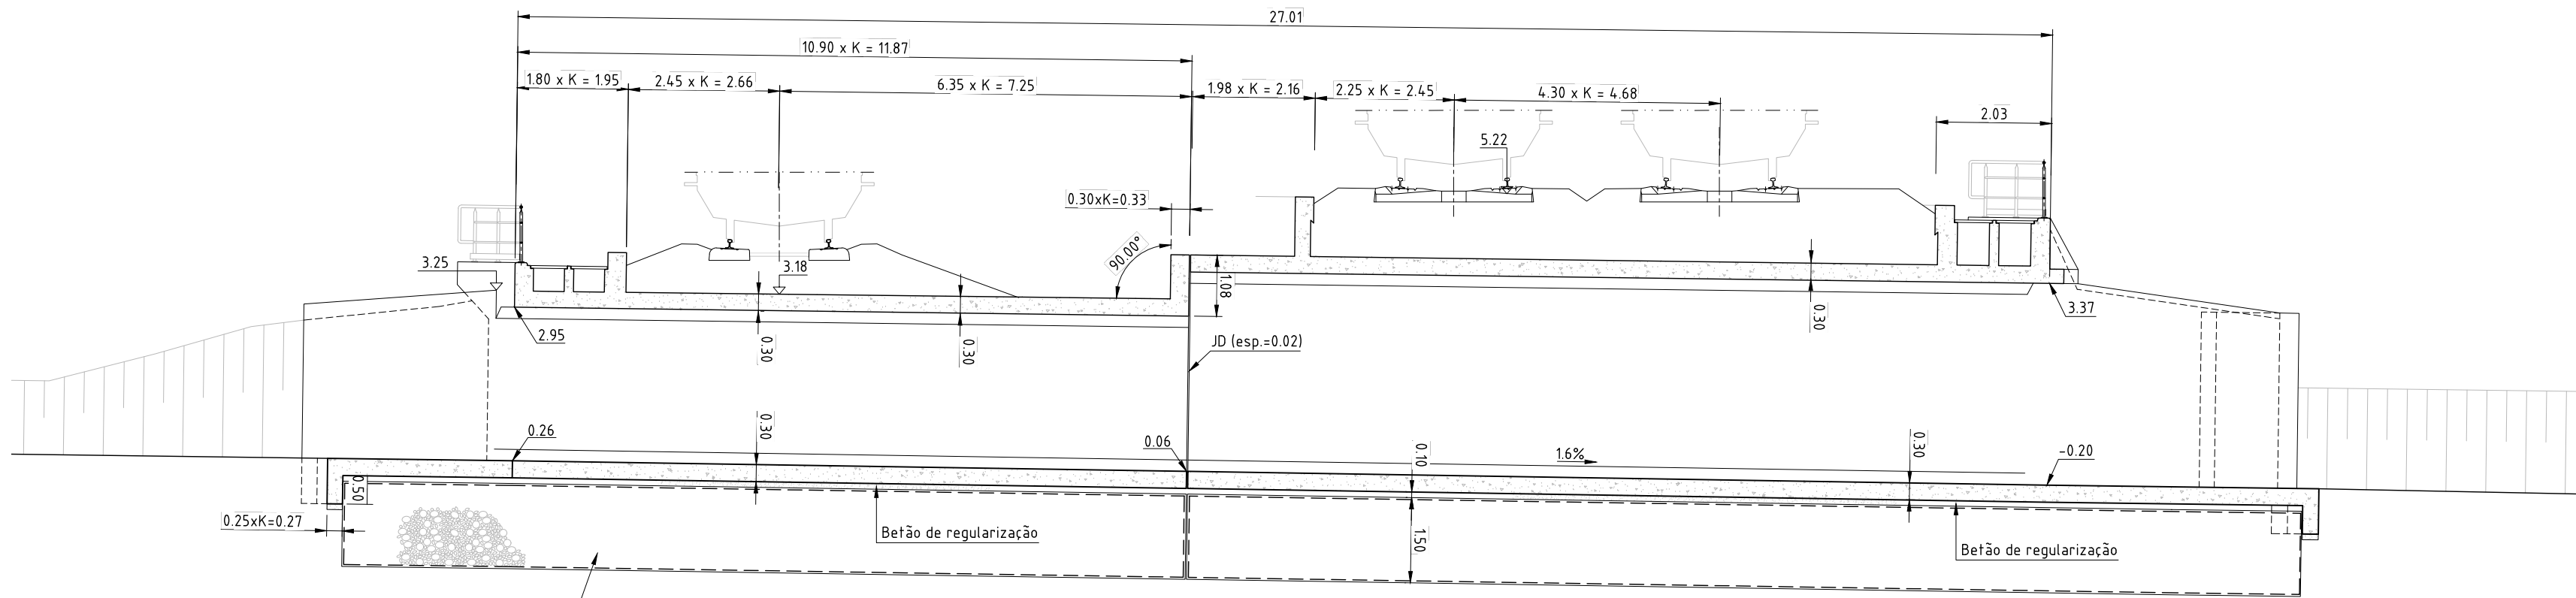


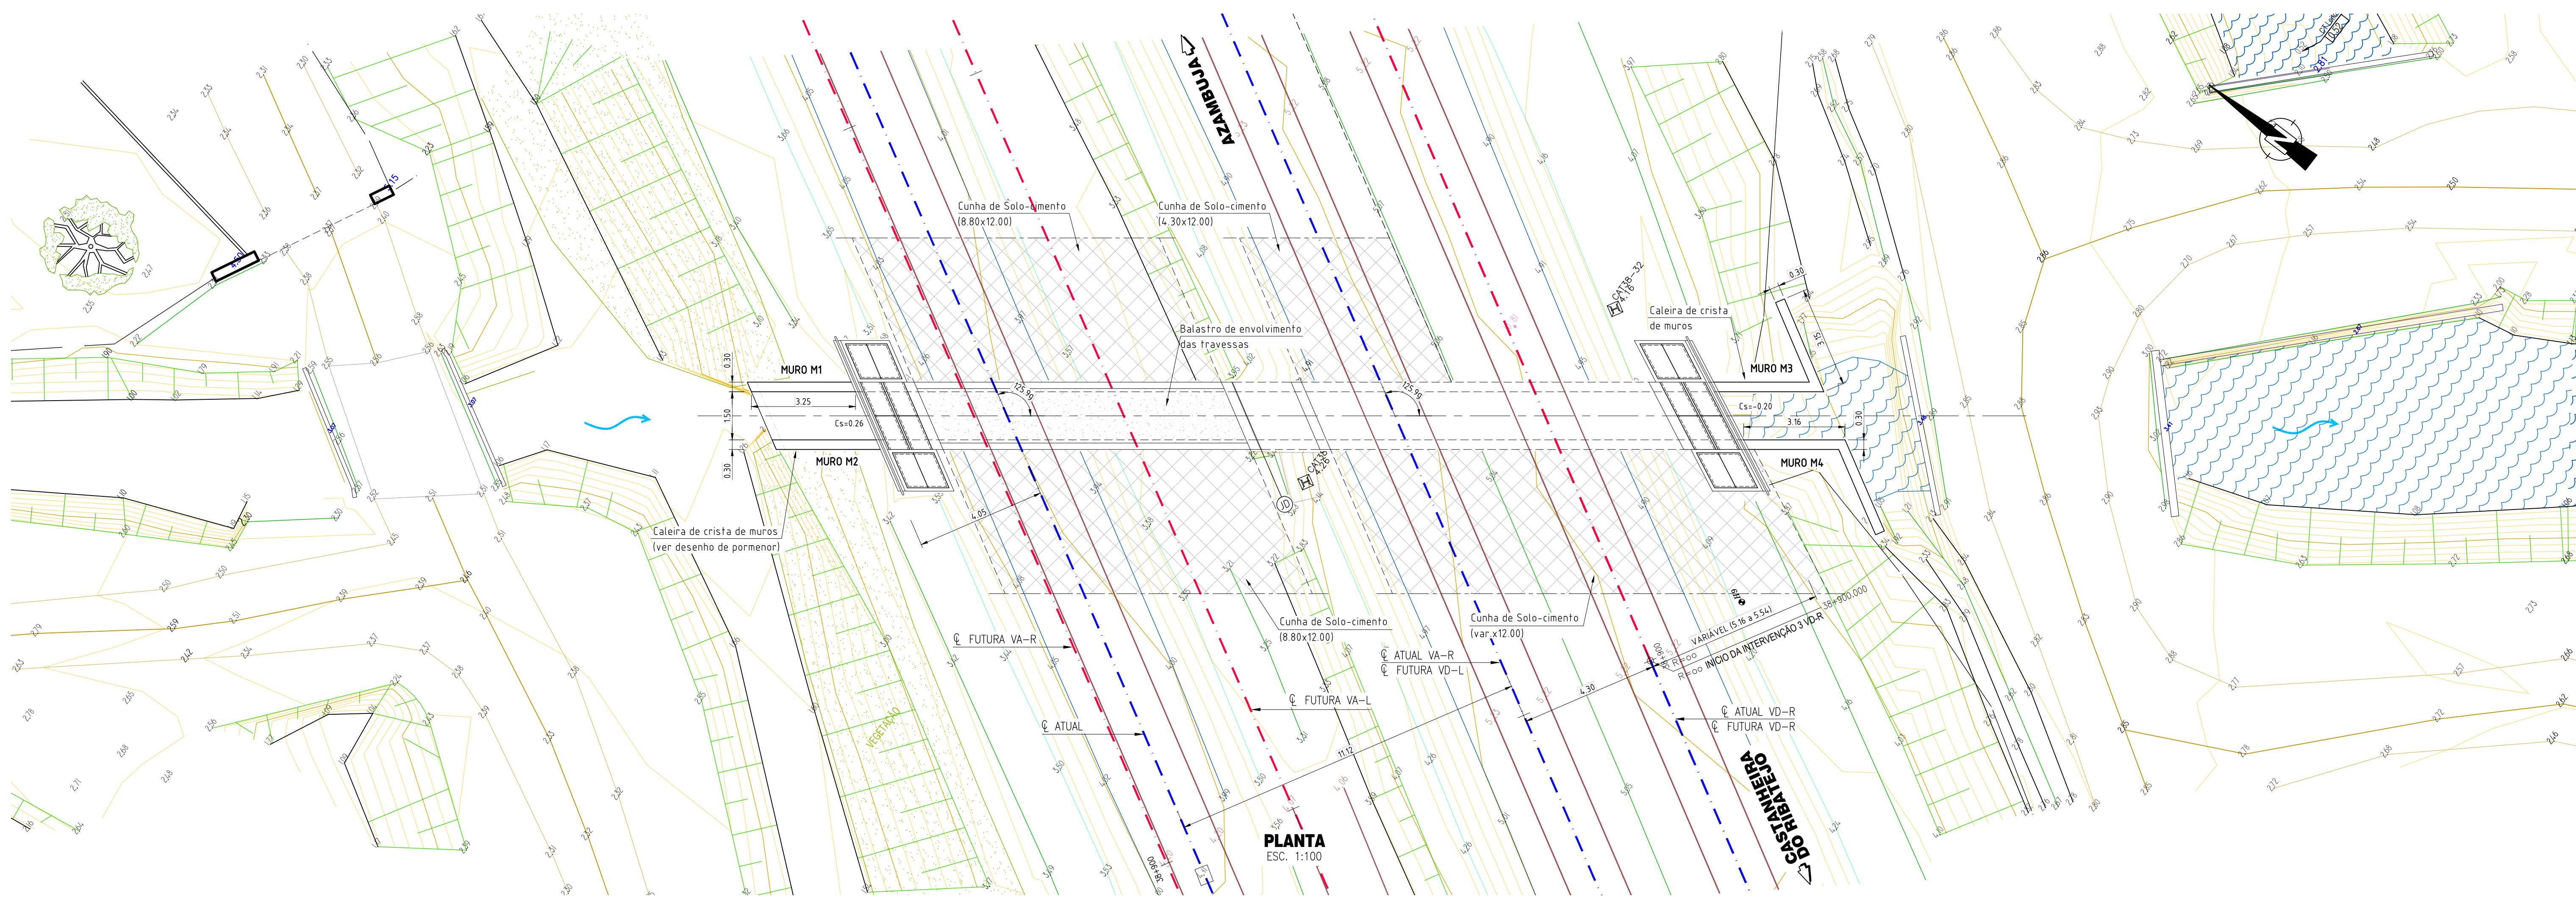

CORTE LONGITUDINAL
ESC. 1:100

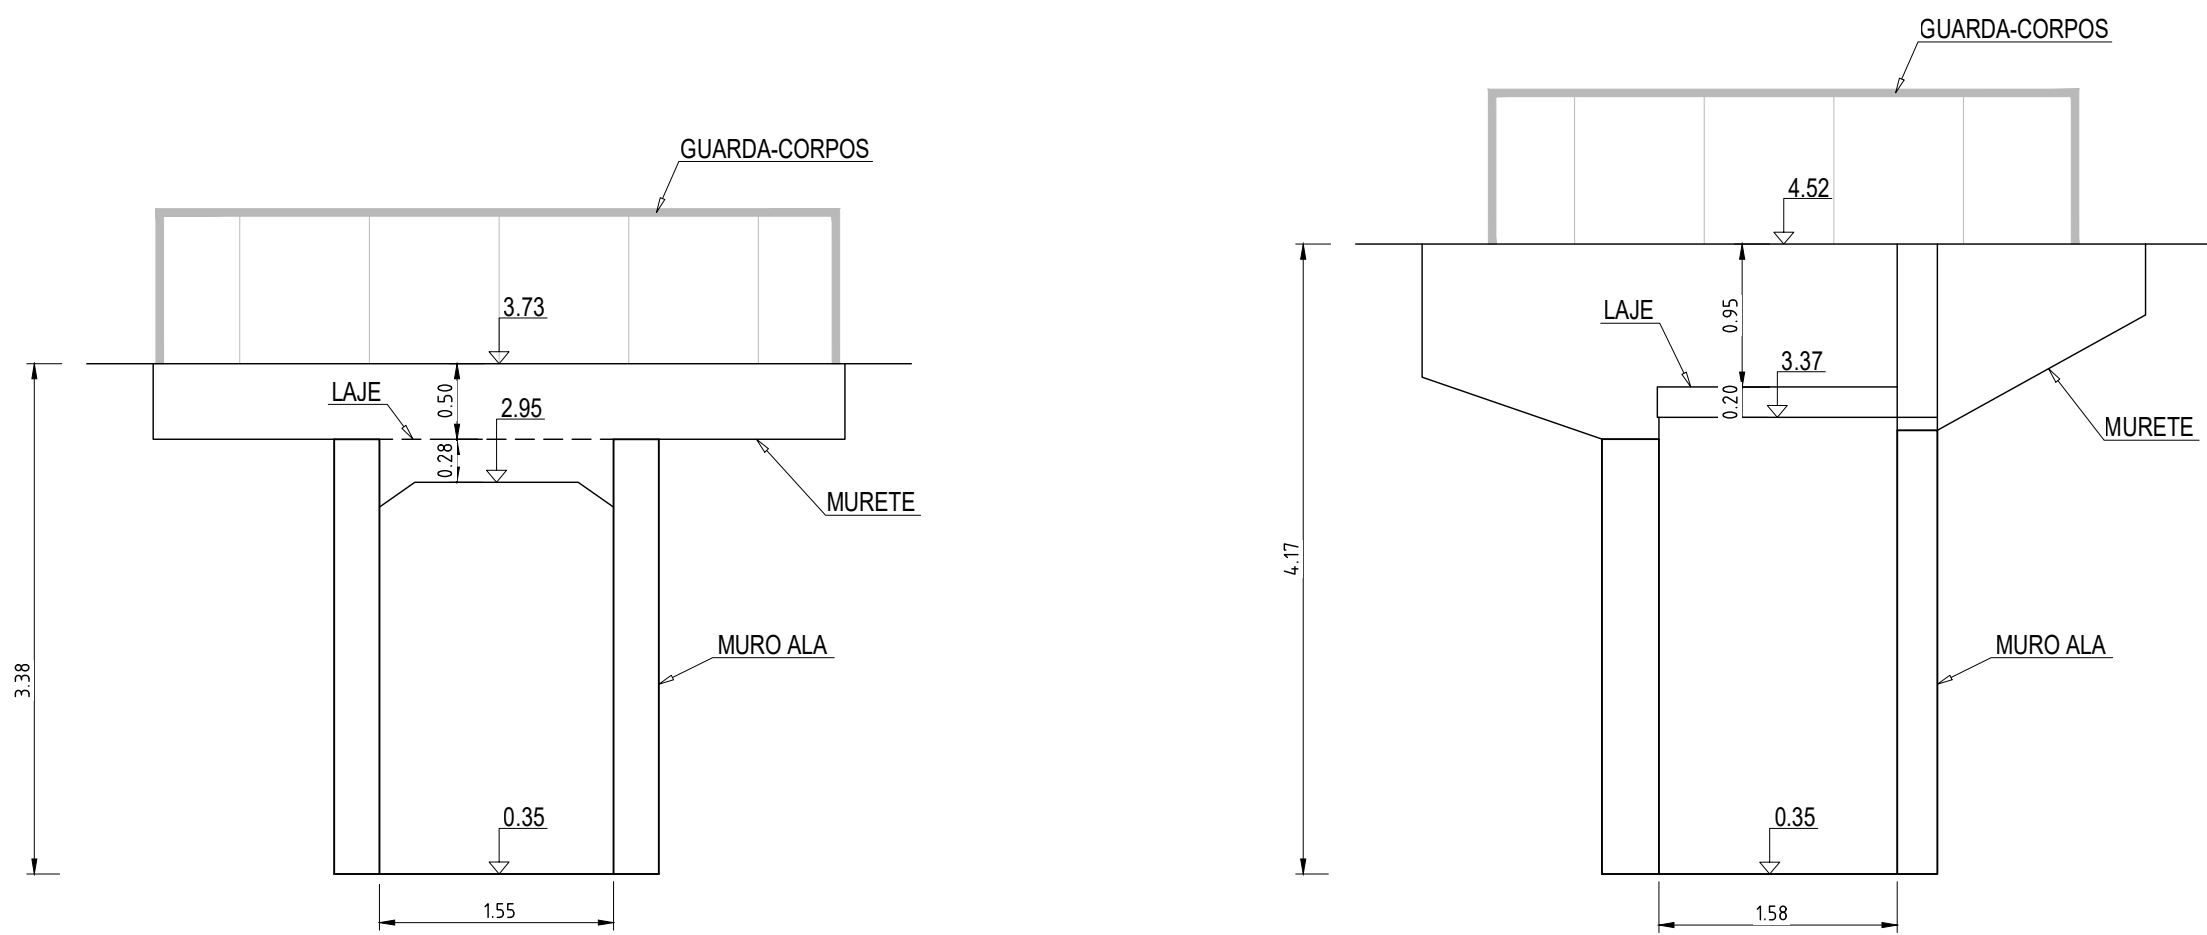

ALÇADO MONTANTE
ESC. 1:50

ALÇADO JUSANTE
ESC. 1:50

Fotografia Montante



Fotografia Jusante



	IDENTIFICAÇÃO		Estado de conservação	TIPO	MATERIAL	DIMENSÕES					LOCALIZAÇÃO		
	PK de Cadastro	PK Medido				LARGURA	ALTURA TOTAL	ALTURA VERTICAL	DIÂMETRO	COMPRIMENTO	COORDENADAS (Soleira)		
											M	P	C
BOCA DE ENTRADA		38+915	Bom	Box	Beito	1.55		2.59	-	27.80	-69899.338	-71129.808	0.35
BOCA DE SAÍDA		38+915	Assoreado	Box	Beito	1.58		3.02	-		-69882.642	-71151.841	0.35

[Valores em metros]

NOTAS:

ALÇADOS desenhados com base no levantamento de pormenor da PH realizado em 2023

CORTE LONGITUDINAL adaptado a partir das telas finais de 2006 com alimetria retificada, com base no levantamento das PHs, e no levantamento das vias

PLANTA realizada sobrepondo a planta representada nas telas finais de 2006, na topografia atual, e no levantamento das vias

K = 1.08875

--	--	