




PH 122
MURO - CORTE 3:3
A1=1:25 / A3=1:50

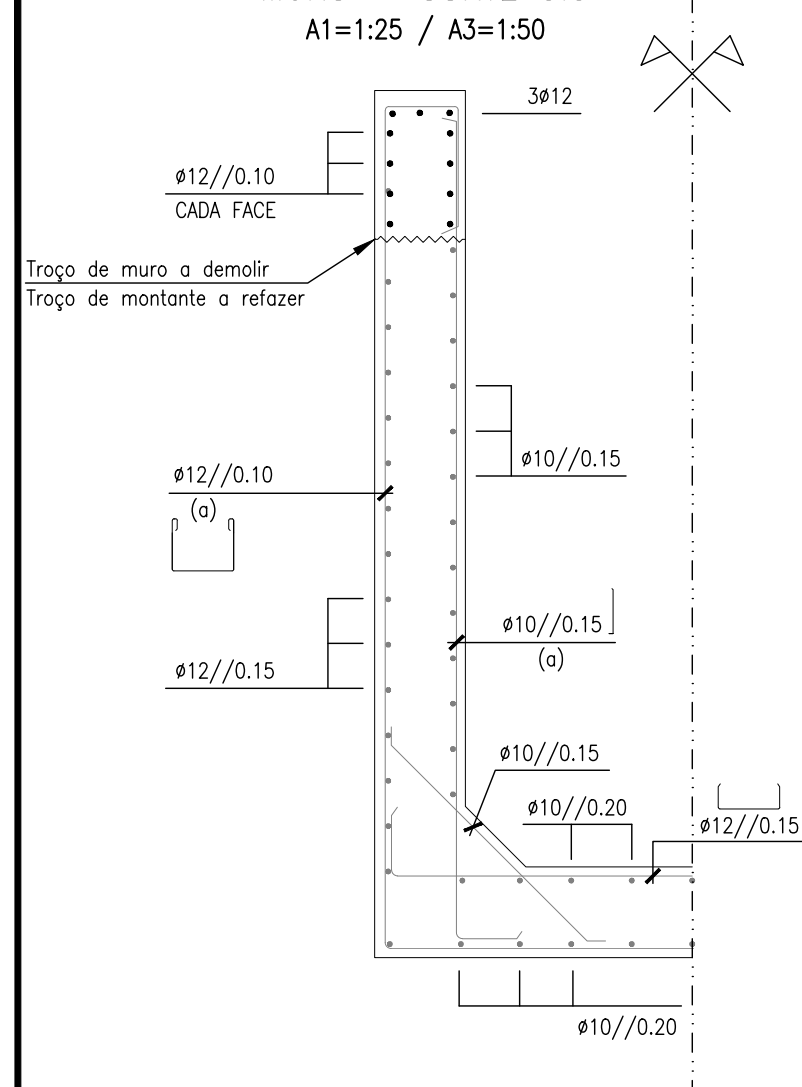


PH 122
CORTE LONGITUDINAL
A1=1:25 / A3=1:50

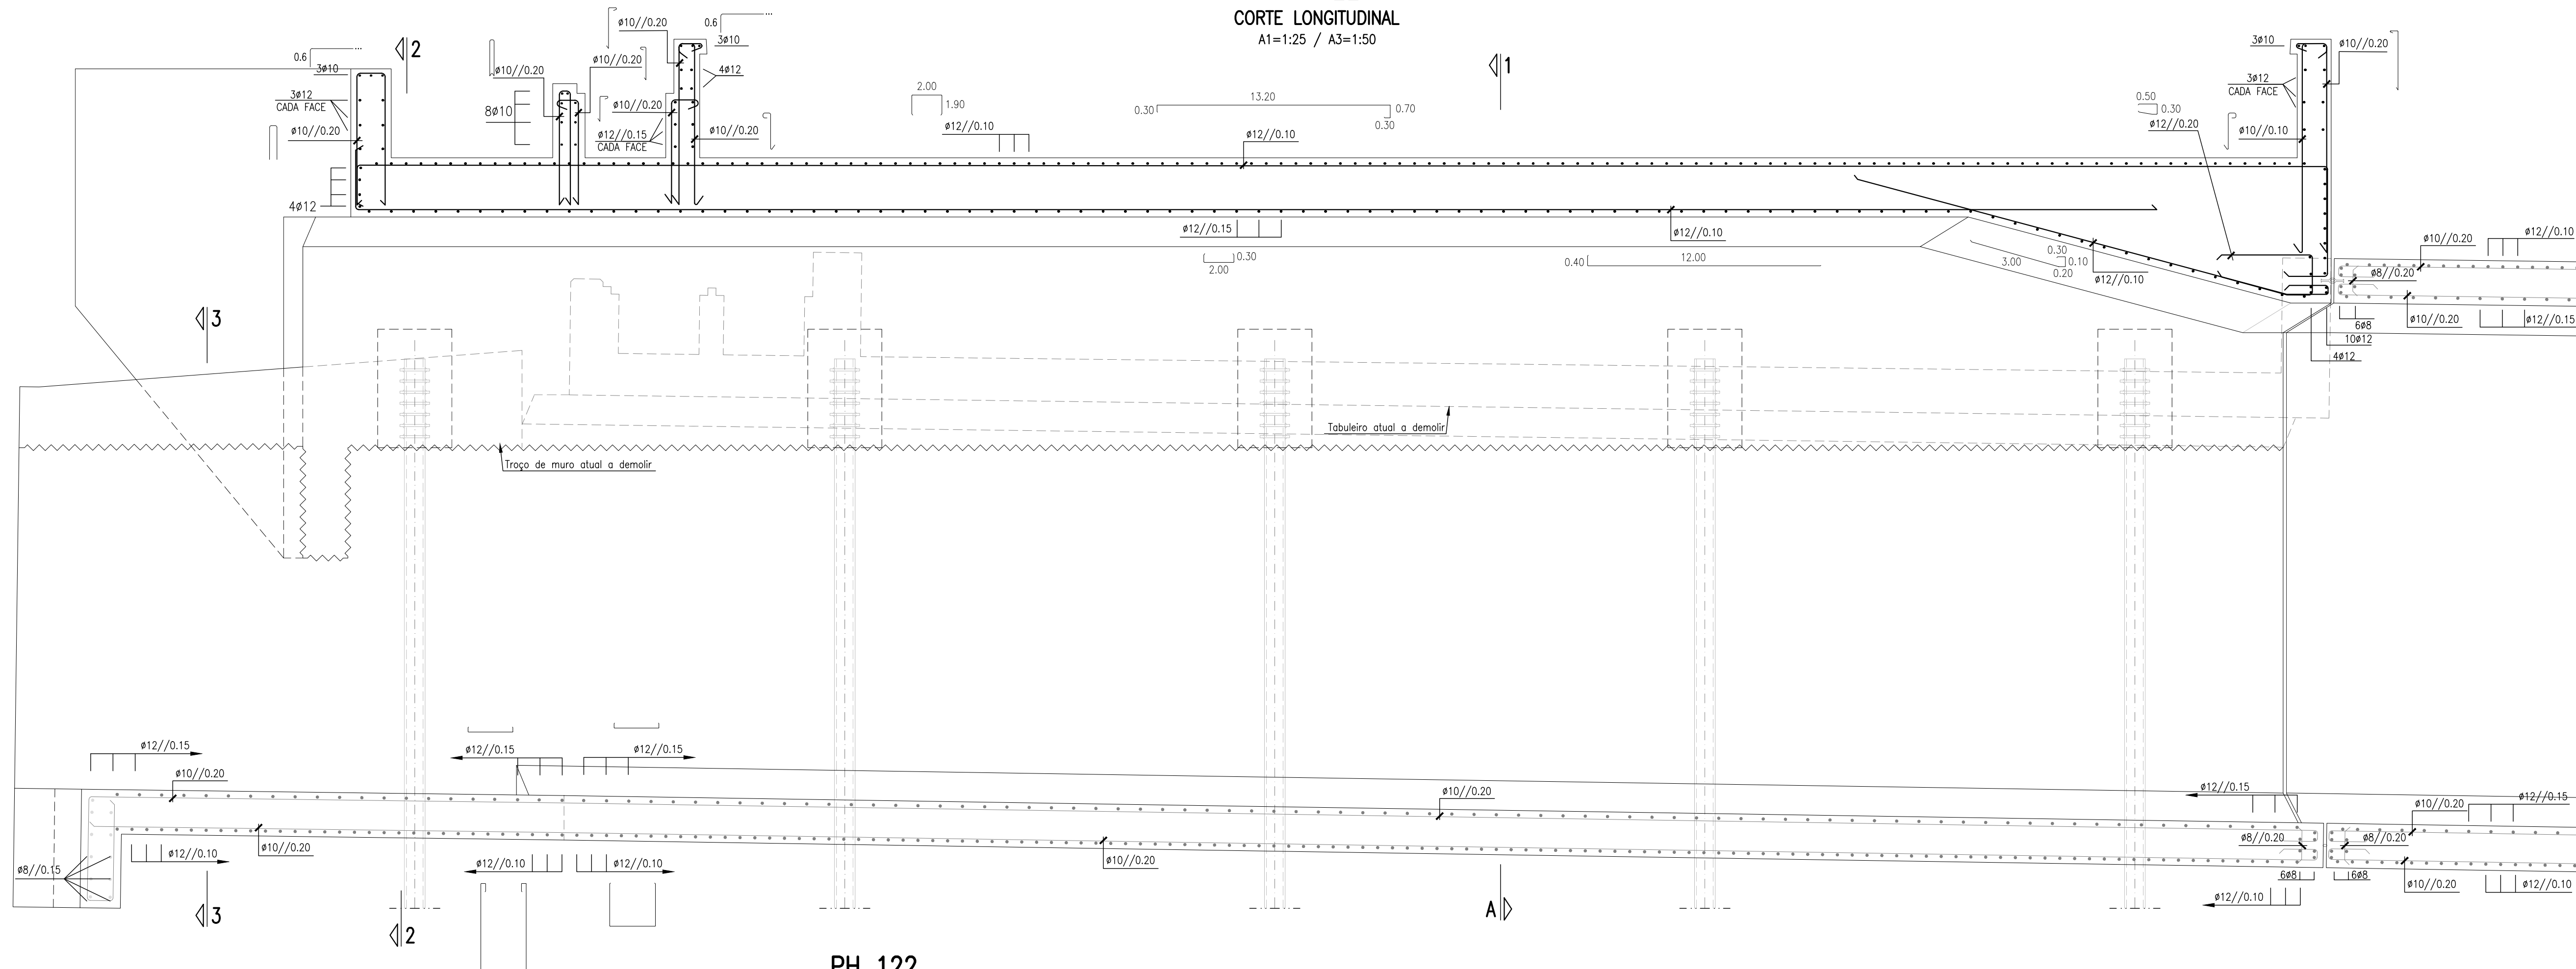


PH 122
MURO - CORTE 2:2
A1=1:25 / A3=1:50

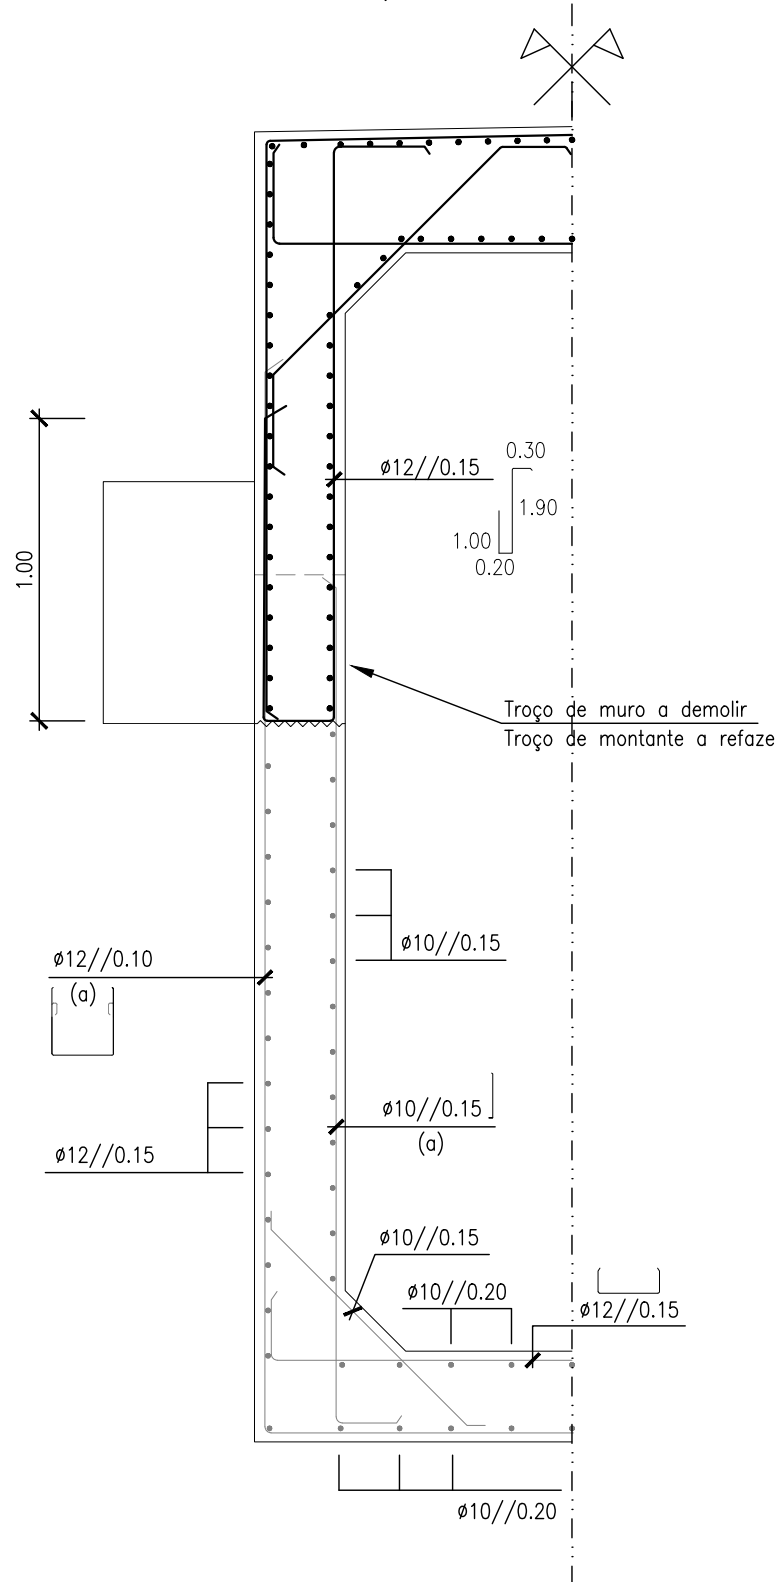

PH 122
ALÇADO DOS MUROS - MONTANTE
A1=1:25 / A3=1:50

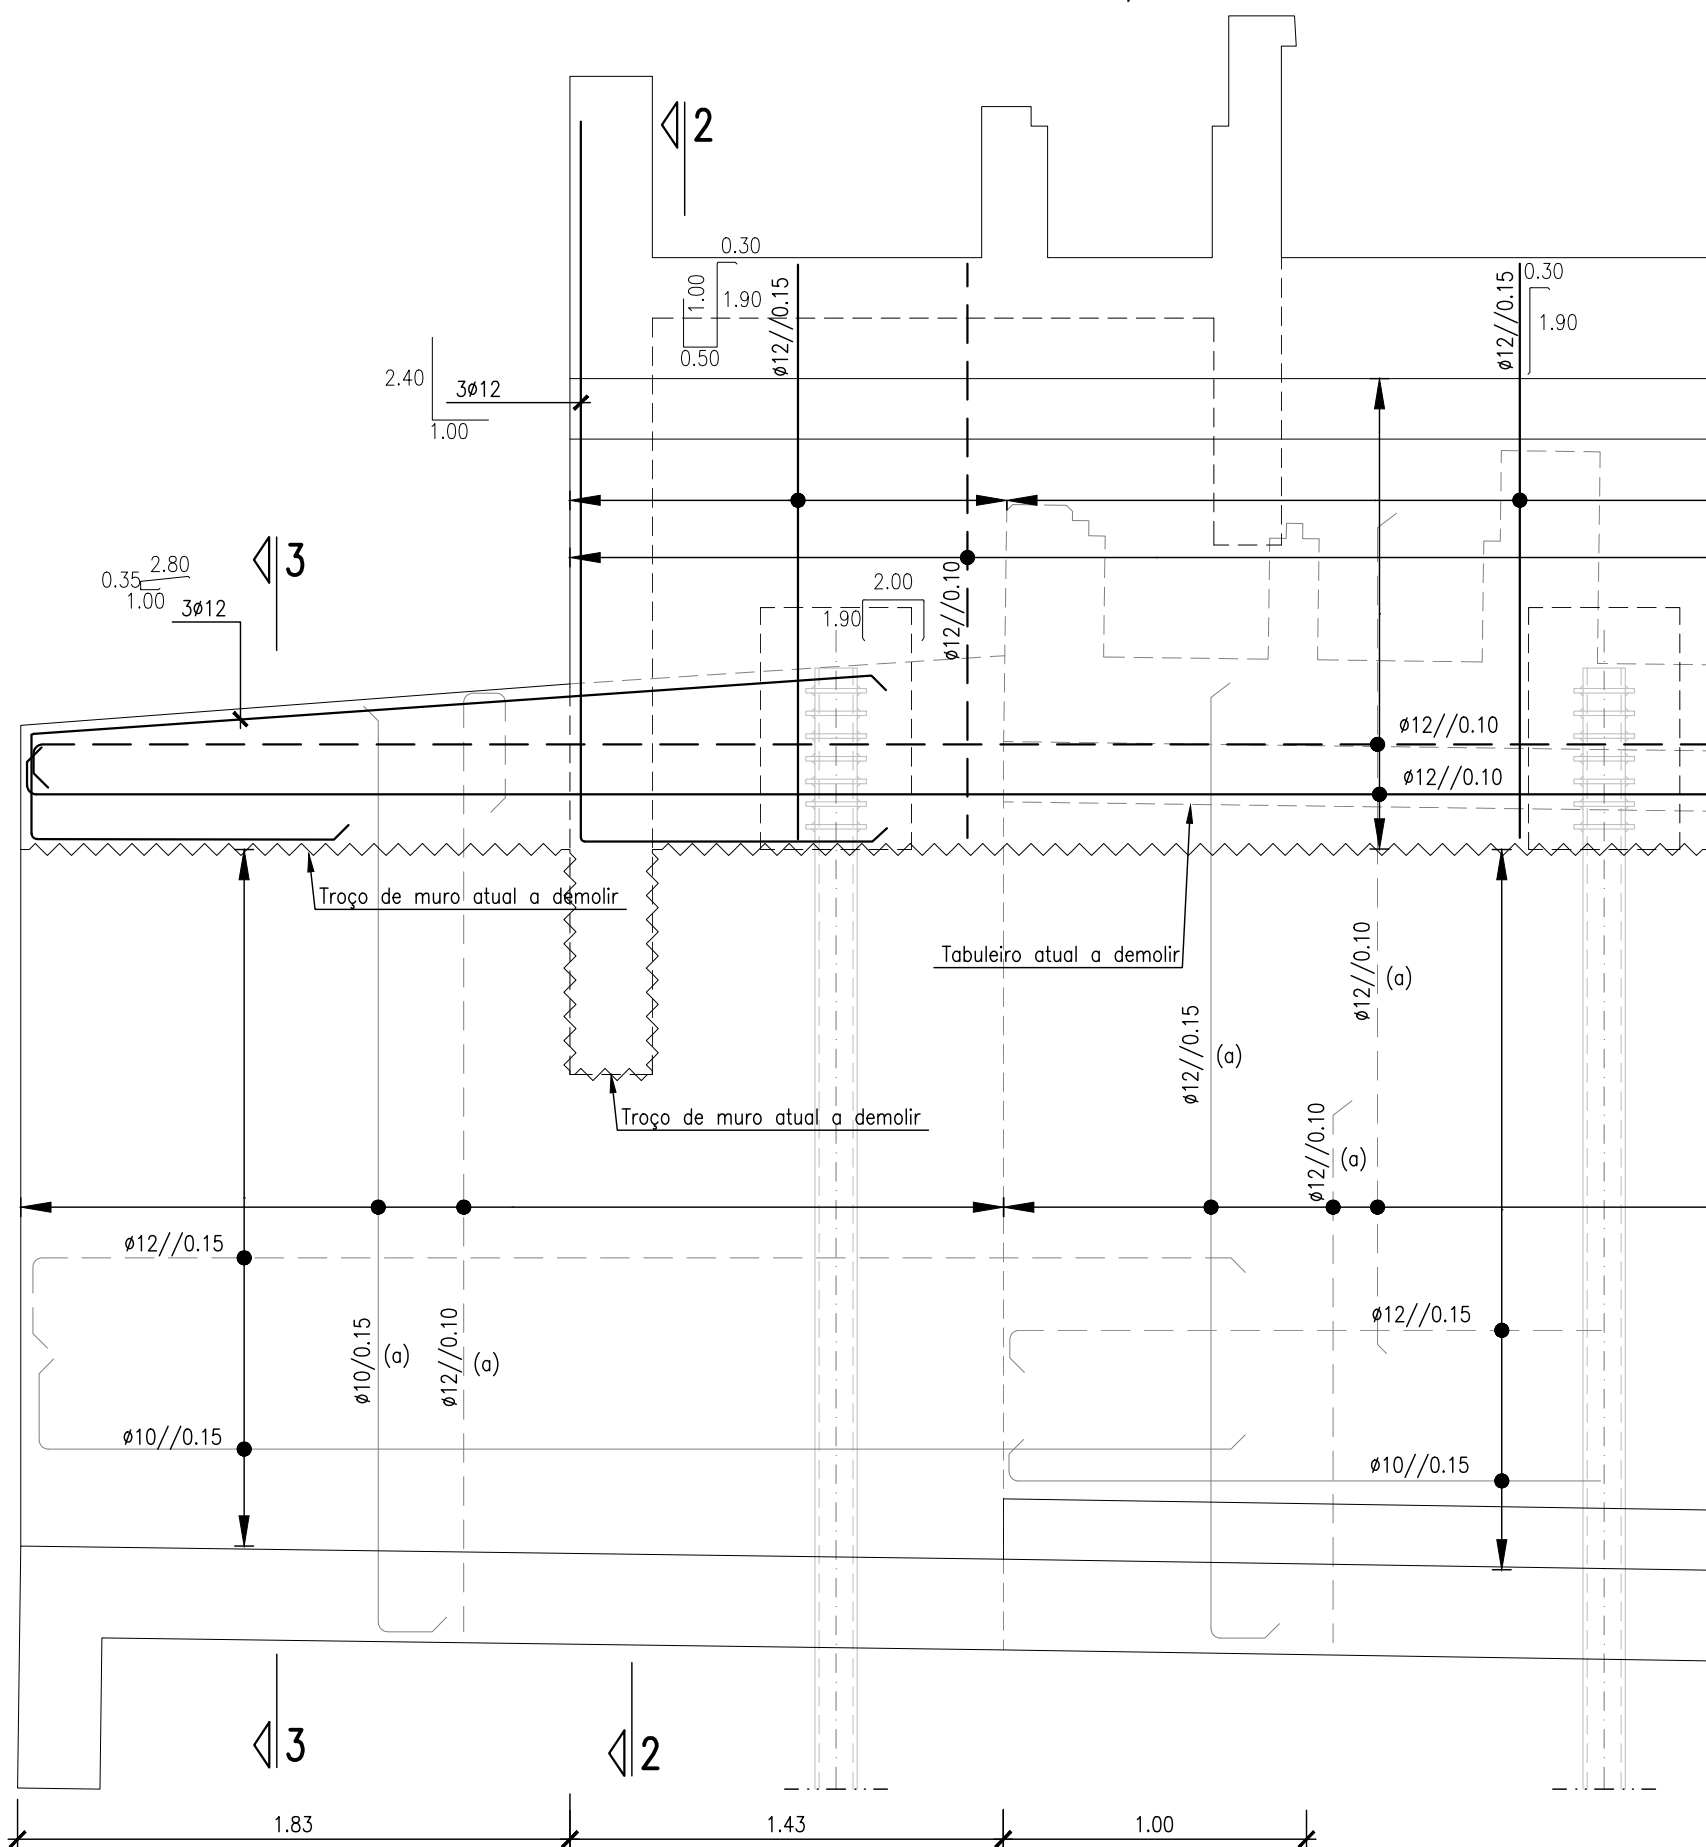

PH 122
SECÇÃO TRANSVERSAL (CORTE 1:1)
A1=1:25 / A3=1:50

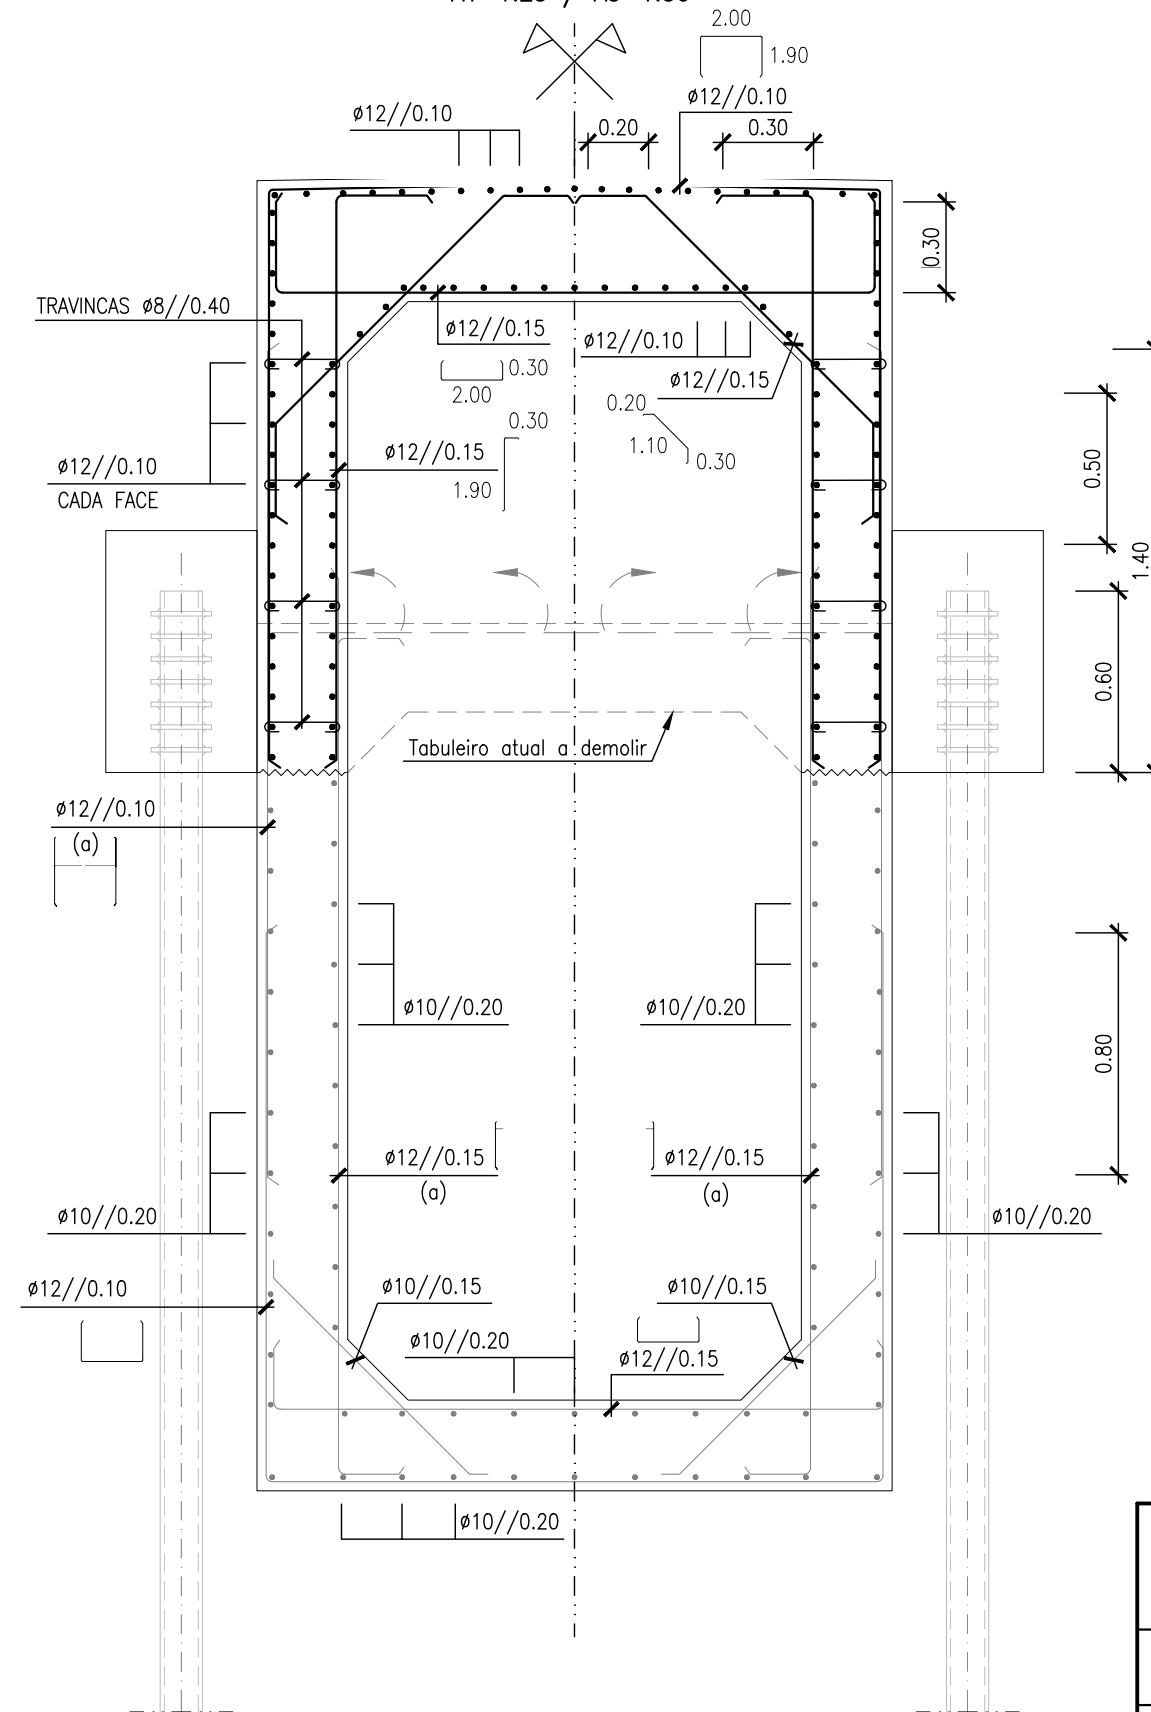

MATERIAIS

ELEMENTOS ESTRUTURAIS	BETÕES	RECOBRIMENTOS (mm)	AÇOS
EM ELEVAÇÃO	NP EN 206-1; C35/45; XS1 (PT); CL 0.20; D22; S3	50	A500NR
EM FUNDAÇÕES	NP EN 206-1; C30/37; XS2 (PT); CL 0.20; D22; S3	55	

LEGENDA:

ARMADURA EXISTENTE:

LADO DAS TERRAS

LADO VISÍVEL

ARMADURA:

LADO DAS TERRAS

LADO VISÍVEL

NOTAS:

- SEMPRE QUE NÃO HAJA INDICAÇÃO EM CONTRÁRIO, OS COMPRIMENTOS MÍNIMOS DE ARMADURA DAS ARMADURAS SERÃO DE 50Ø.

- AMARRAÇÕES COM GANCHO: COMPRIMENTO LIVRE ≥5Ø

- CONSULTAR O DESENHO RELATIVO ÀS LIGAÇÕES A EFETUAR AO CIRCUITO RCT+TP.

(a) ARMADURA EXISTENTE REPESCADA E ADAPTADA AO PROLONGAMENTO DO MONTANTE



Logística e informação complementar				PF0223.PE.01.02.00.00.007.00			
EFP				EFP			
PROFICO				PROFICO			
INFRAESTRUTURA DE PORTUGAL				INFRAESTRUTURA DE PORTUGAL			
Direção de Engenharia e Ambiente				Direção de Engenharia e Ambiente			
Projeto de Execução				Projeto de Execução			
ARMADURAS QUADRO E MUROS				ARMADURAS QUADRO E MUROS			
125				125			