



FASEAMENTO CONSTRUTIVO (CONT.)

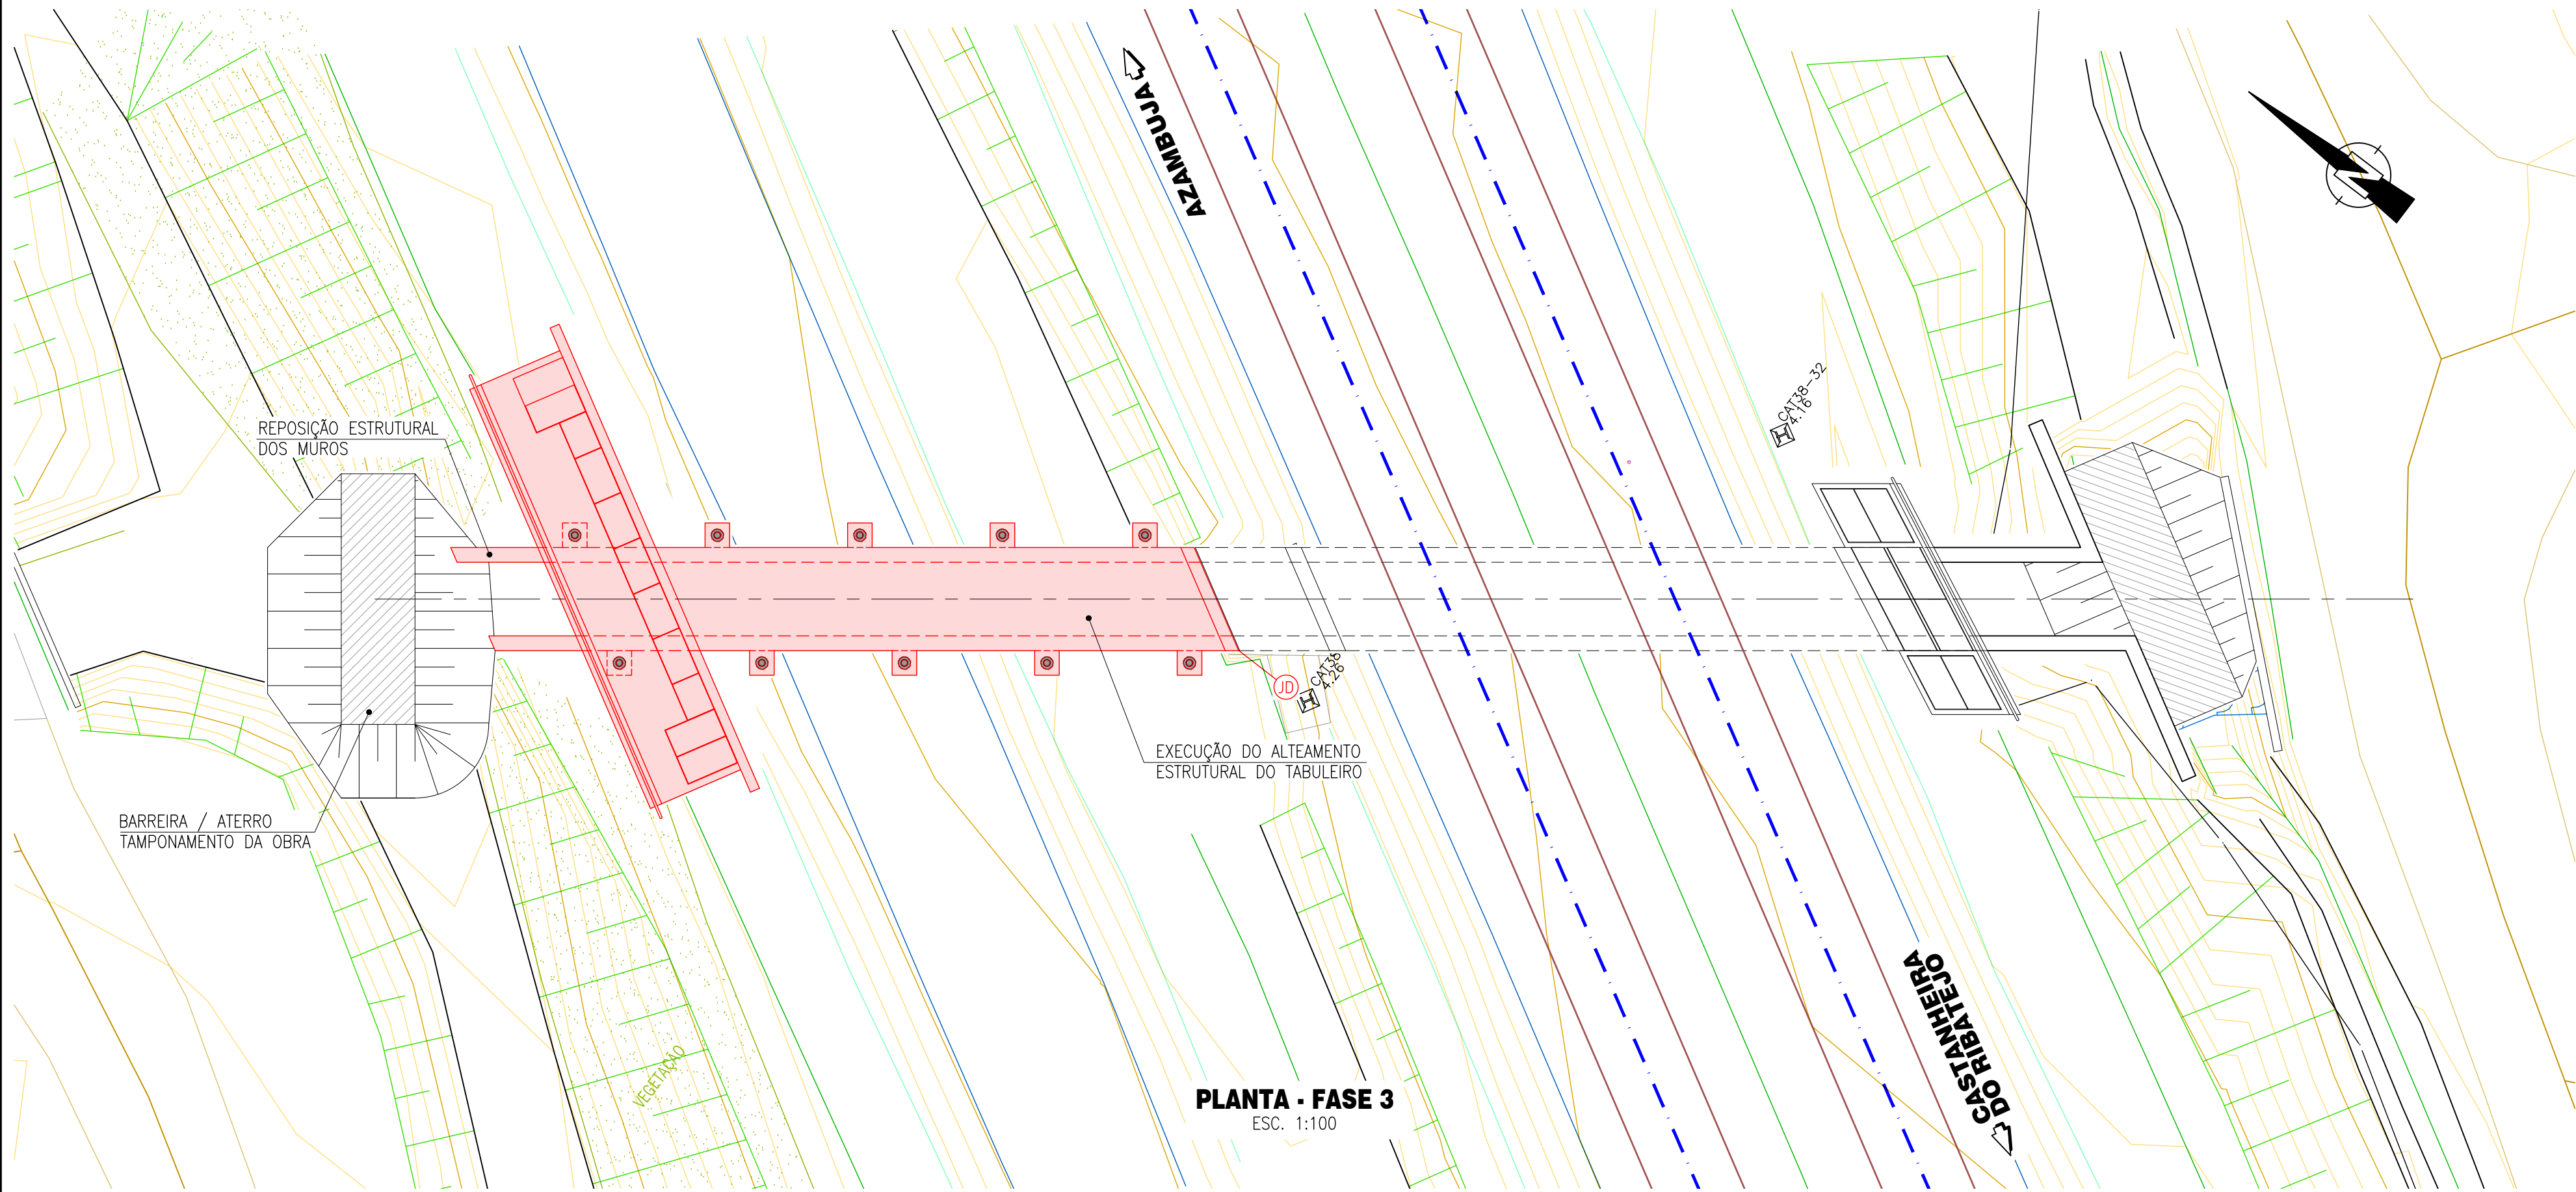

PLANTA - FASE 3
ESC. 1:100

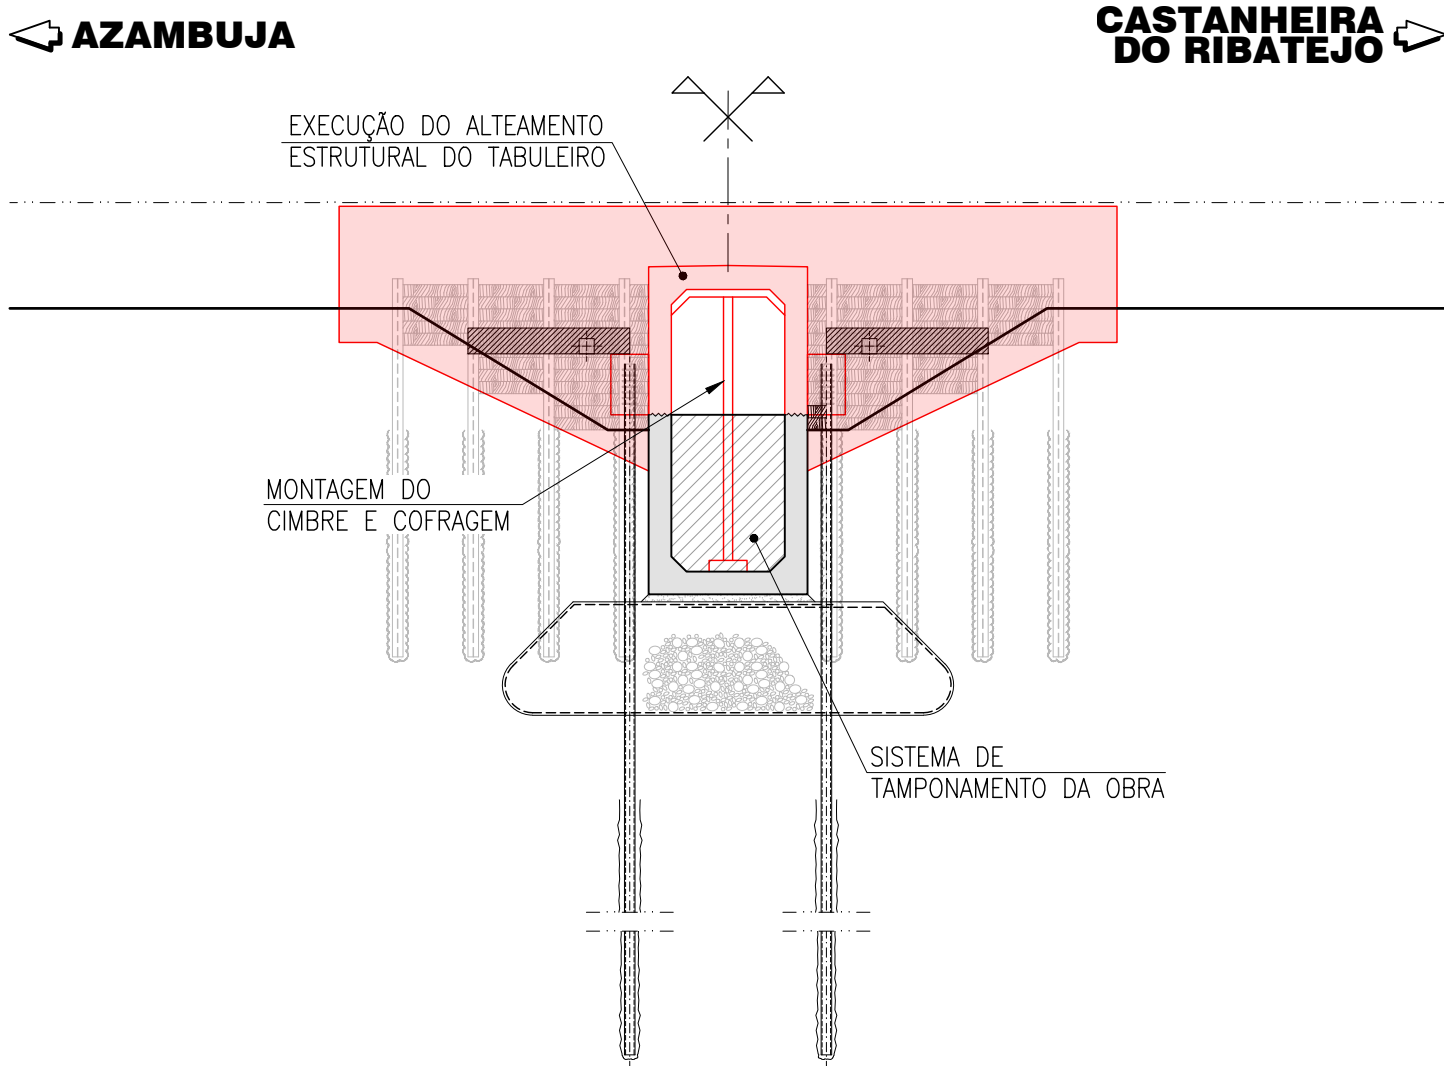


SECÇÃO TRANSVERSAL - FASE 3
ESC. 1:100

FASEAMENTO CONSTRUTIVO (CONT.):


FASE 3:

- MONTAGEM DO CIMBRE E DOS ELEMENTOS DE COFRAGEM;
- MONTAGEM DAS ARMADURAS E BETONAGEM DO TOPO DOS MONTANTES E DA LAJE DE TABULEIRO;
- IMPERMEABILIZAÇÃO DO TABULEIRO E DOS MONTANTES;

- ELEMENTOS A DEMOLIR
- ELEMENTOS A CONSTRUIR

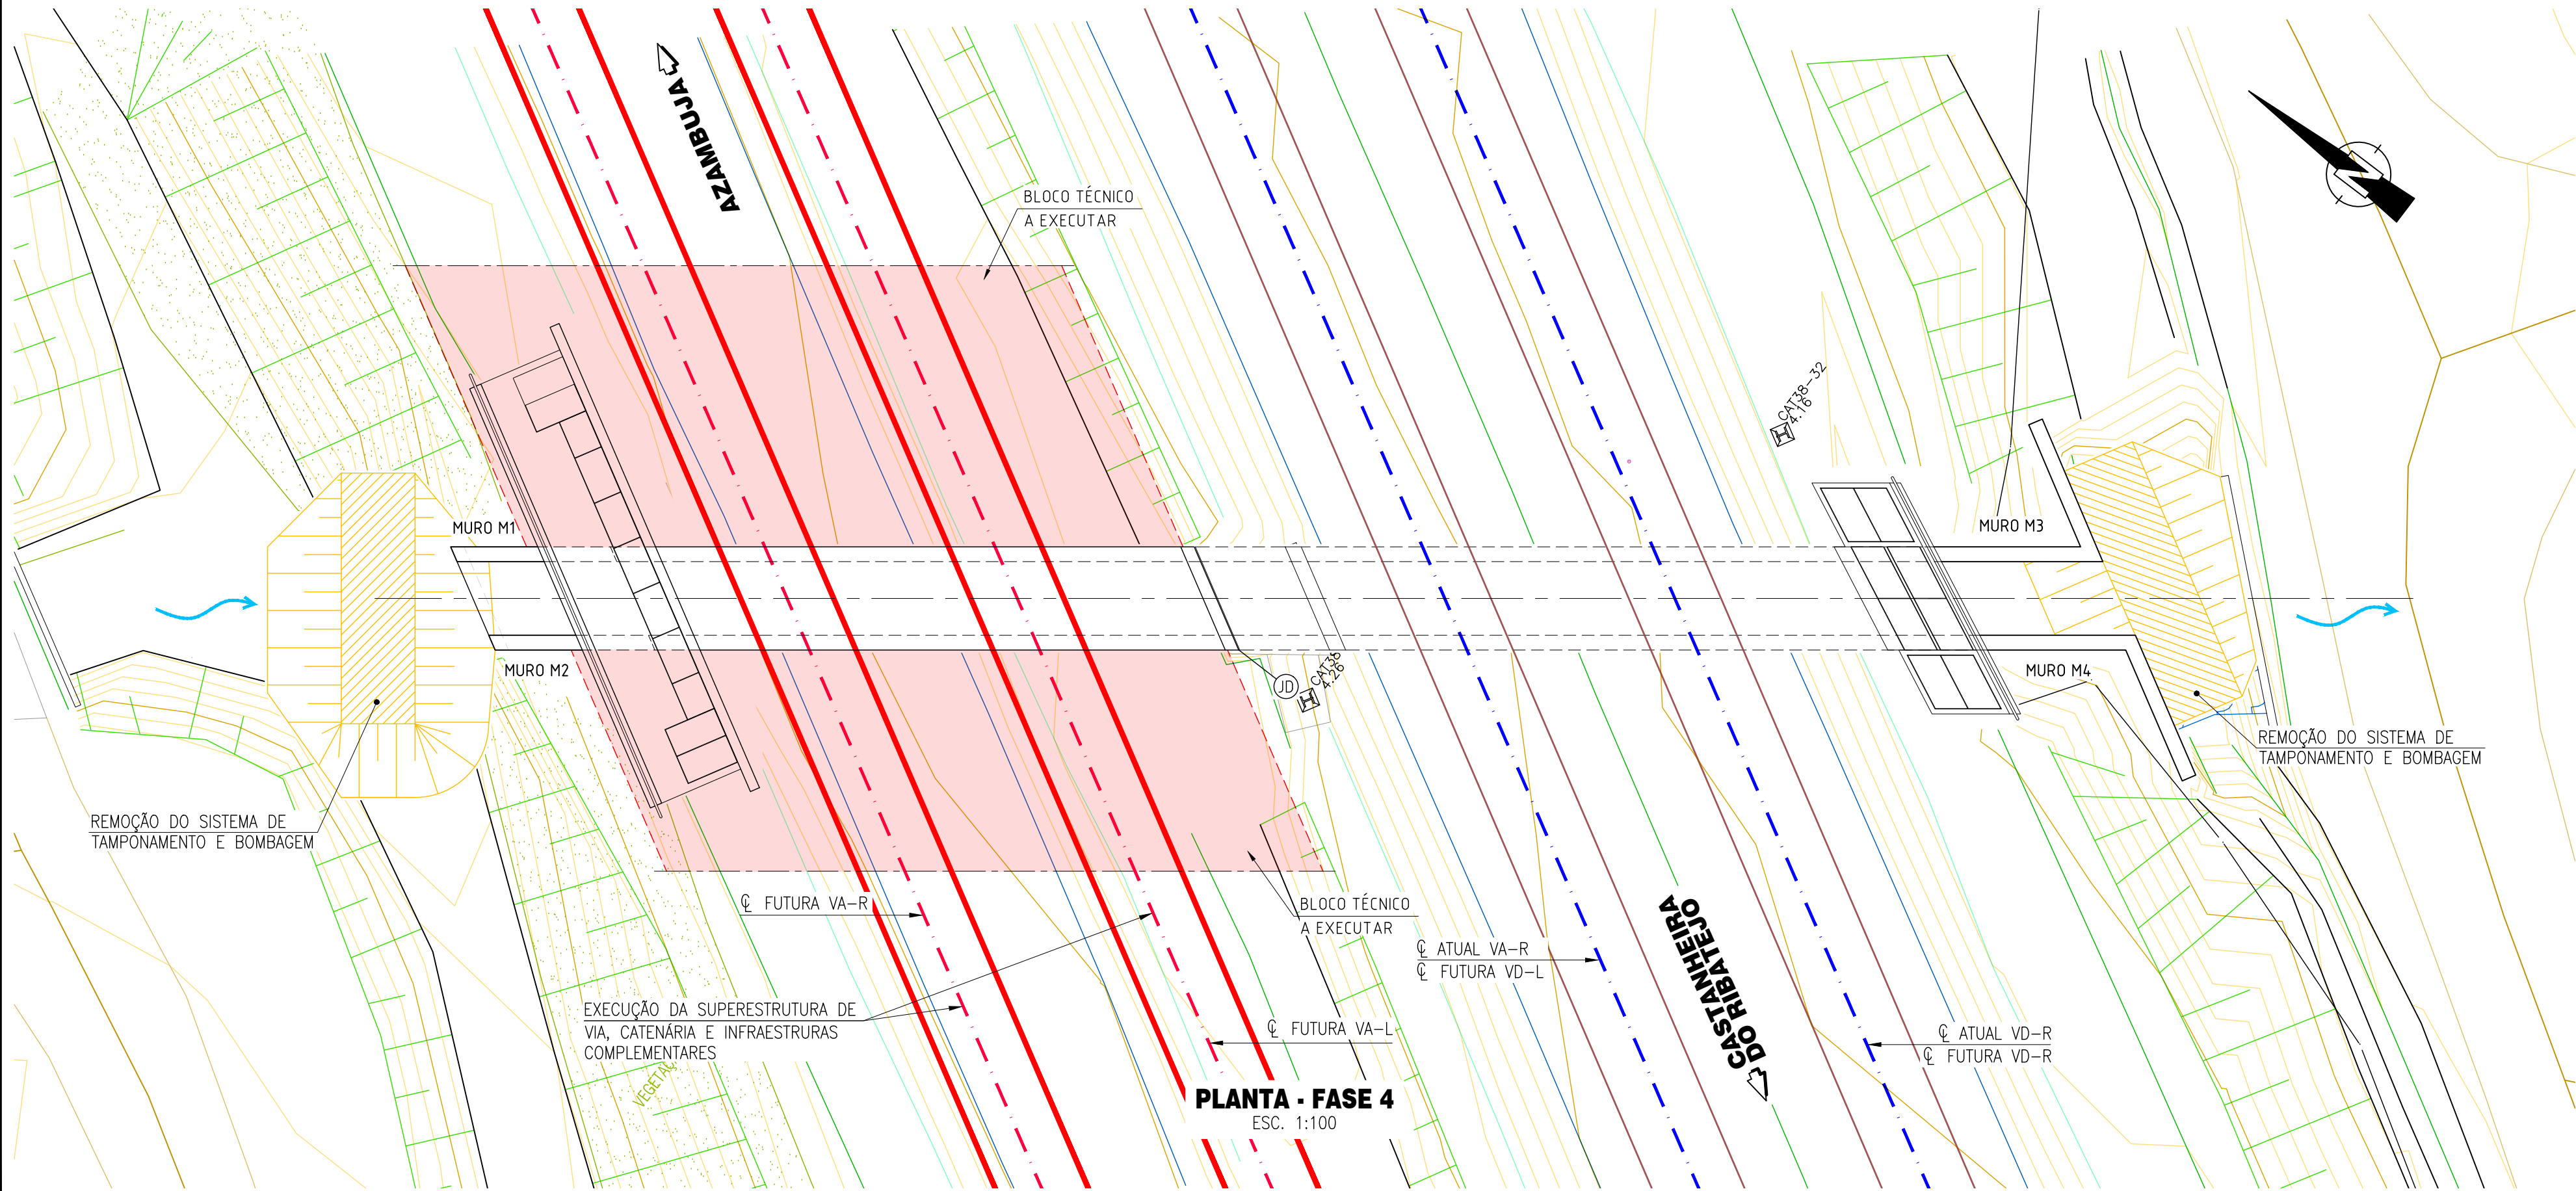

PLANTA - FASE 4
ESC. 1:100

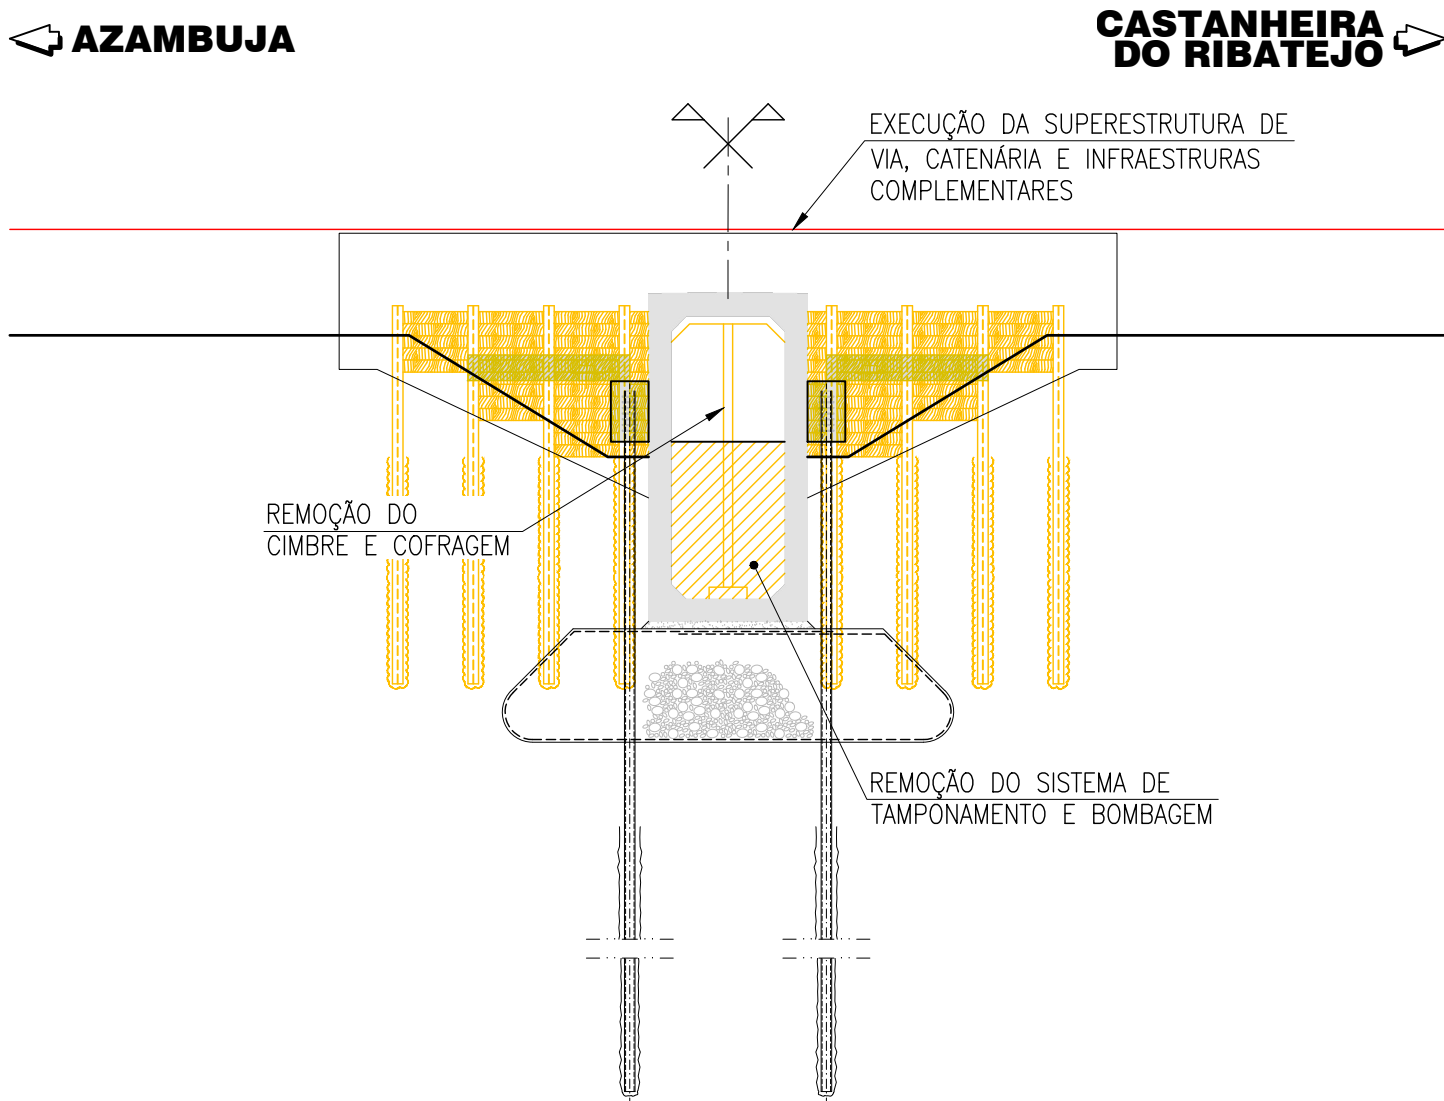

SECÇÃO TRANSVERSAL - FASE 4
ESC. 1:100

FASEAMENTO CONSTRUTIVO (CONT.):

FASE 4:

- REMOÇÃO DO CIMBRE E DA COFRAGEM; REMOÇÃO DA BARREIRA / SISTEMA DE TAMPONAMENTO DO CANAL;
- EXECUÇÃO DAS ESCAVAÇÕES NECESSÁRIAS PARA EXECUTAR OS BLOCOS TÉCNICOS E EXECUÇÃO DOS MESMOS (VER PROJETO ESPECÍFICO);
- EXECUÇÃO DOS RESTANTES ACABAMENTOS;
- EXECUÇÃO DA SUPERESTRUTURA DE VIA FÉRREA, CATENÁRIA E INFRAESTRUTURAS COMPLEMENTARES (VER PROJETOS ESPECÍFICOS);

- ELEMENTOS A DEMOLIR
- ELEMENTOS A CONSTRUIR

		Logótipo e informação complementar		Elisabete Pino		PF0223 - Quadruplicação do Troço entre Castanheira do Ribatejo e Azambuja		PF0223.PE.01.02.00.00.011.00	
		TPF CONSULTORES DE ENGENHARIA E ARQUITETURA, Lda		E.A.EE - João Guerra		Linha do Norte - PK 34+100 a PK 47+000		-	
				E.A.EE - Tiago Rodrigues		PH ao PK 38+915 (PH 122)		15-11-2024	
				DEA - Pedro Pais		V01 - INFRAESTRUTURAS E PLATAFORMA DE VIA FÉRREA T1.2 - DRENAGEM		011	
				Direção de Engenharia e Ambiente		FASEAMENTO CONSTRUTIVO (2/2)		1:100	
				Projeto de Execução					
				Gonçalo Fernandes		Nuno Sobral		Manual Para Fernandes	
				15.11.2024		Emissão inicial		GF	
				PF0223.PE.01.02.00.00.010-011.00_FC.DWG					
				Rev.		Data		Descrição	
				Responsável					