



PORMENOR DOS PASSEIOS

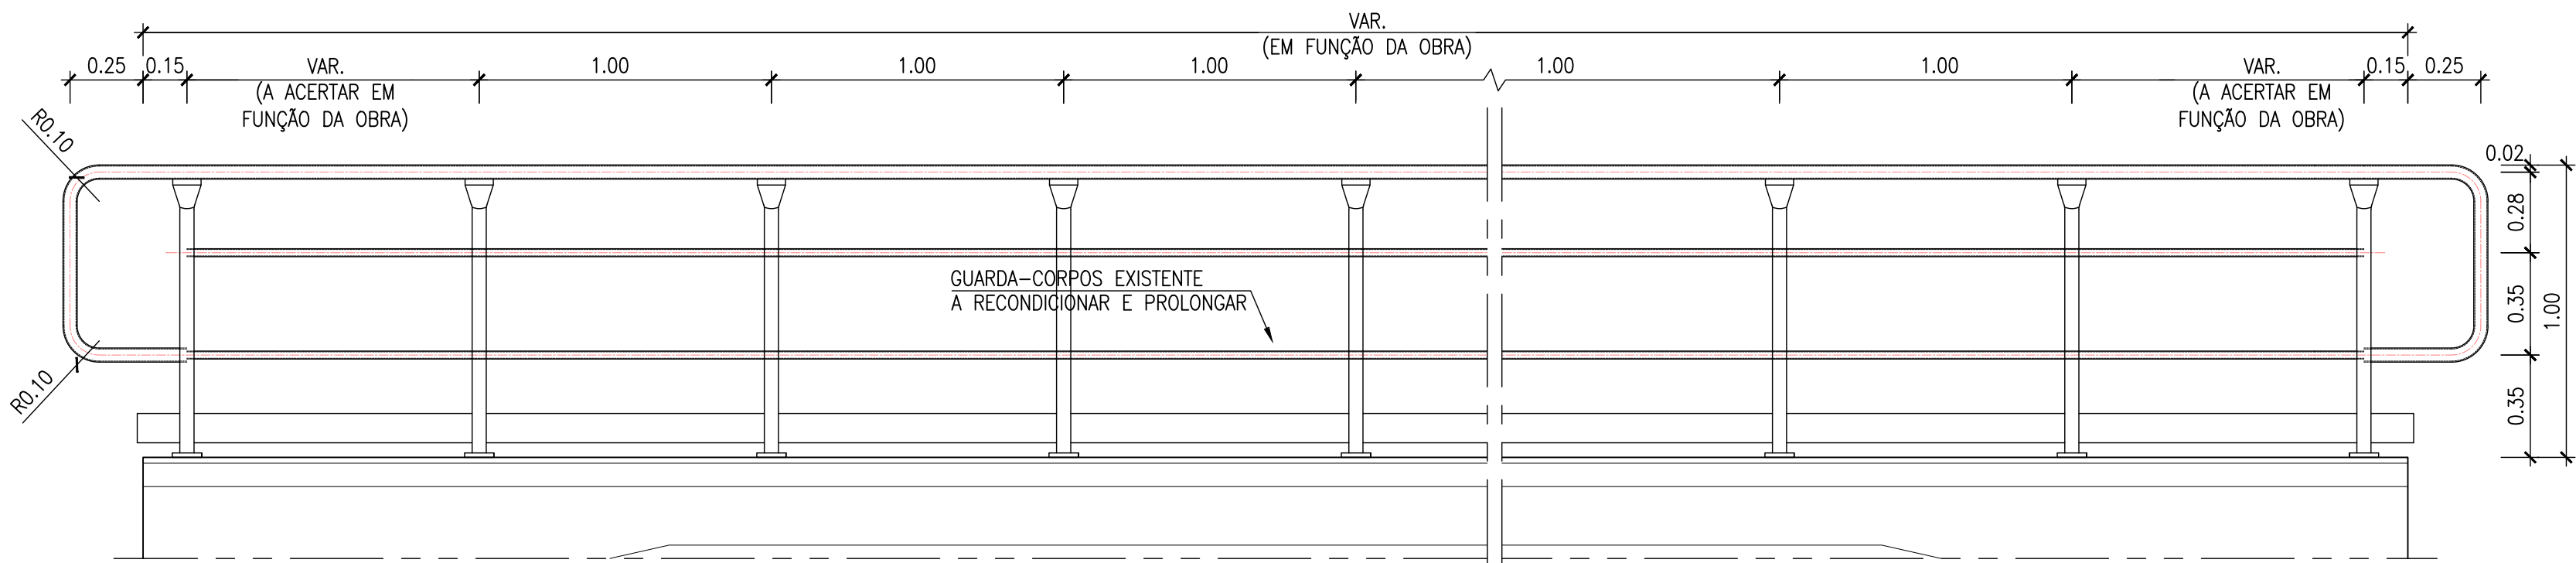

ALÇADO PARCIAL DOS PASSEIOS

ESC. 1:20

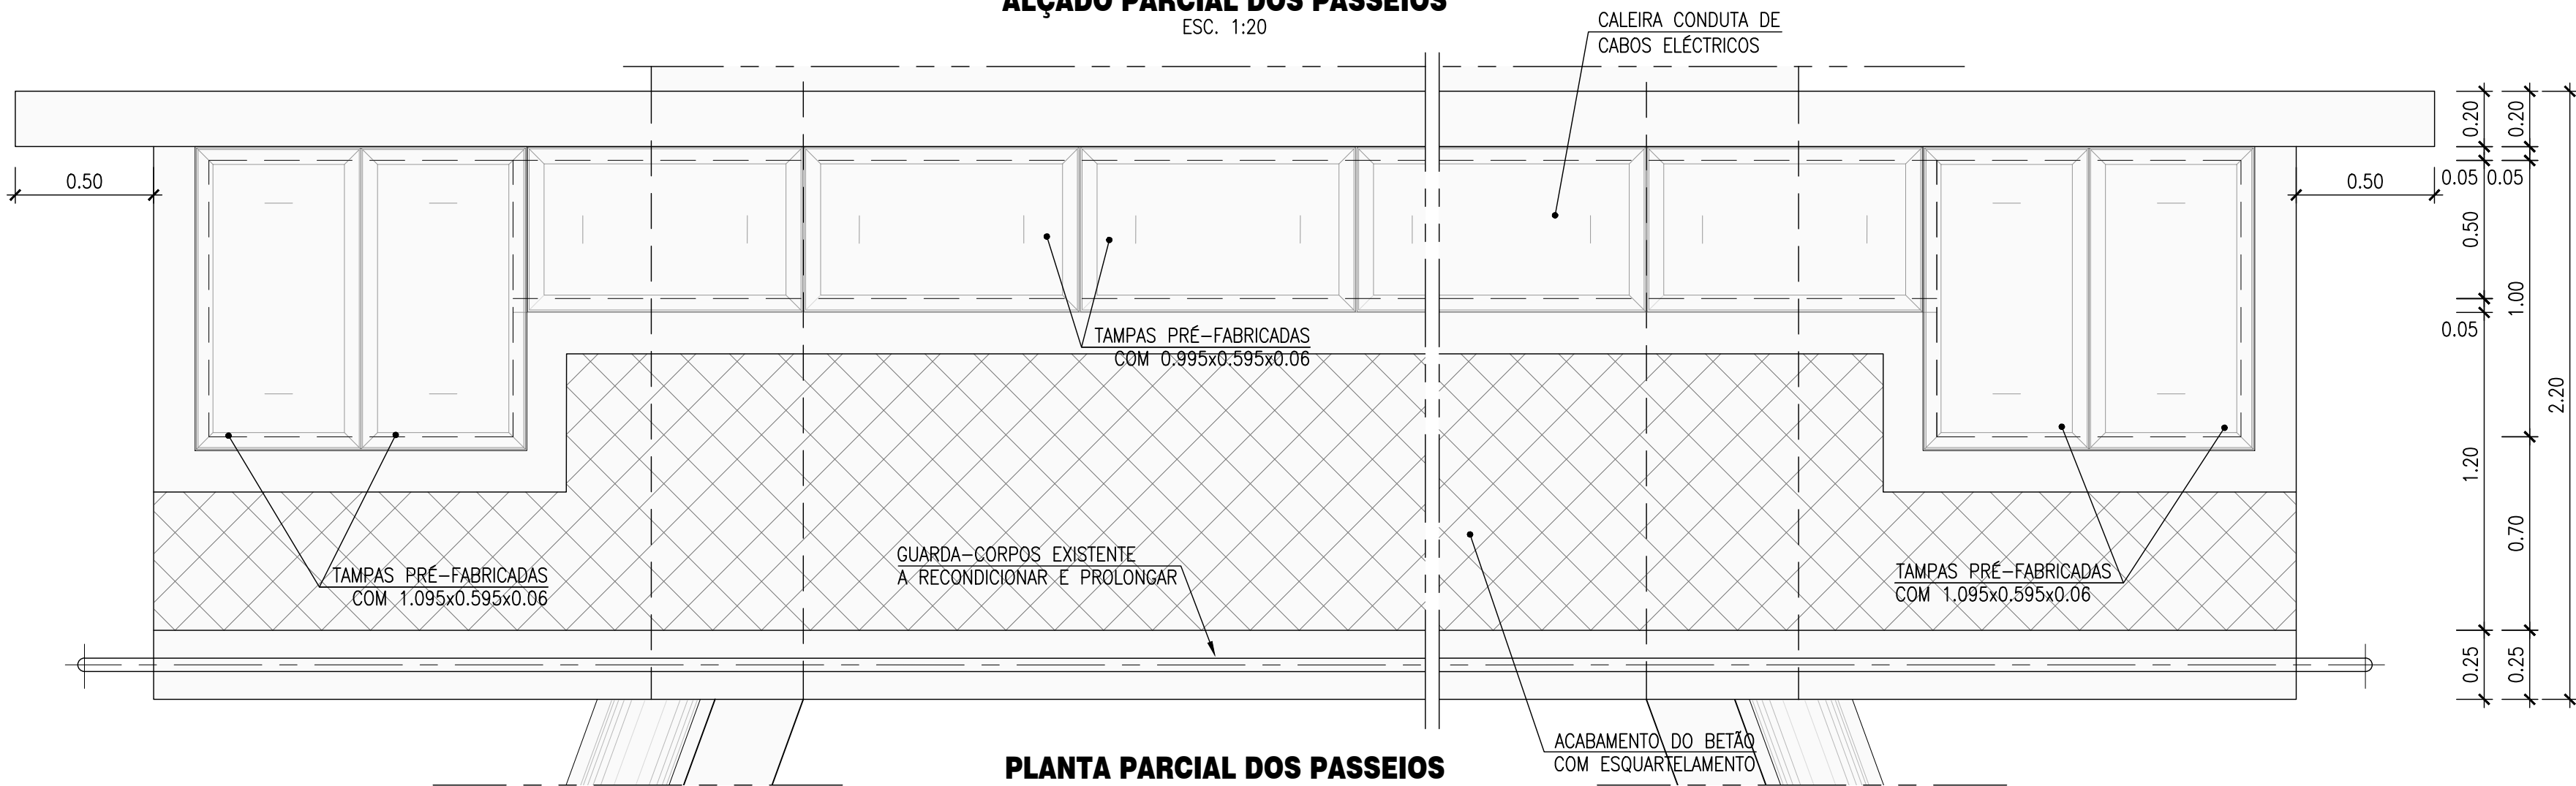


PLANTA PARCIAL DOS PASSEIOS

ESC. 1:20




PORMENOR DAS CAIXAS DE LIGAÇÃO

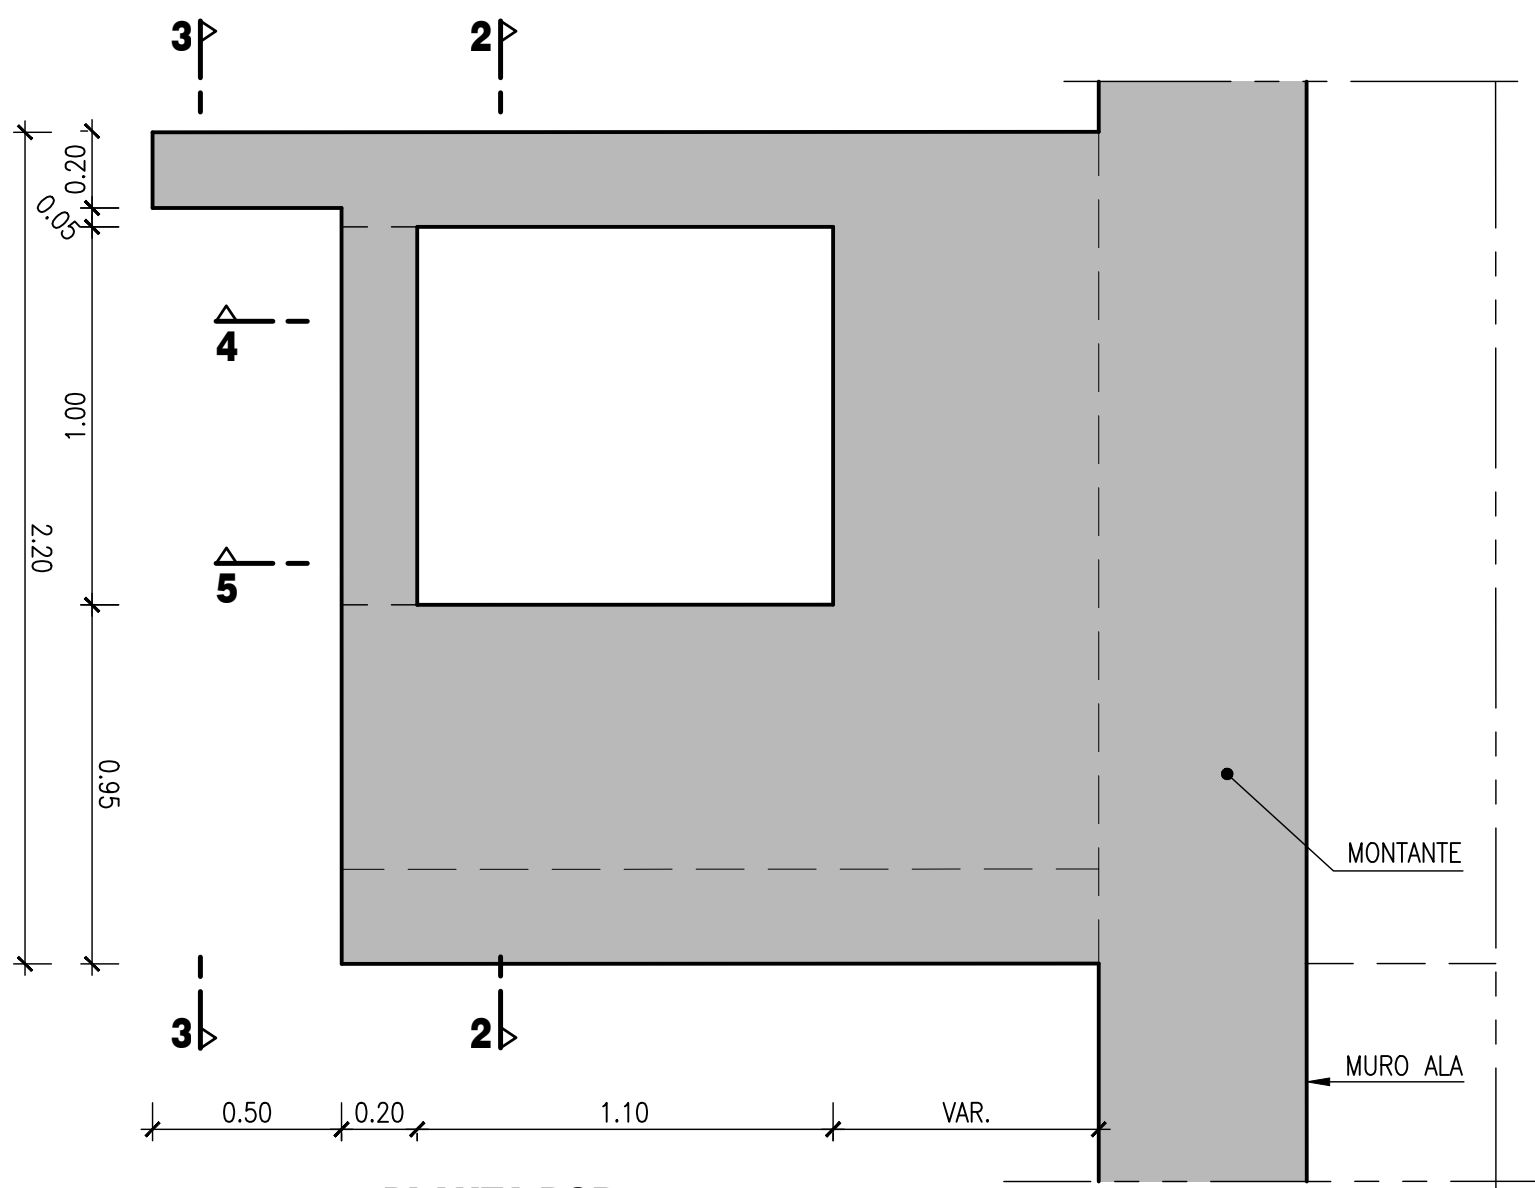


PLANTA POR 1-1

ESC. 1:20

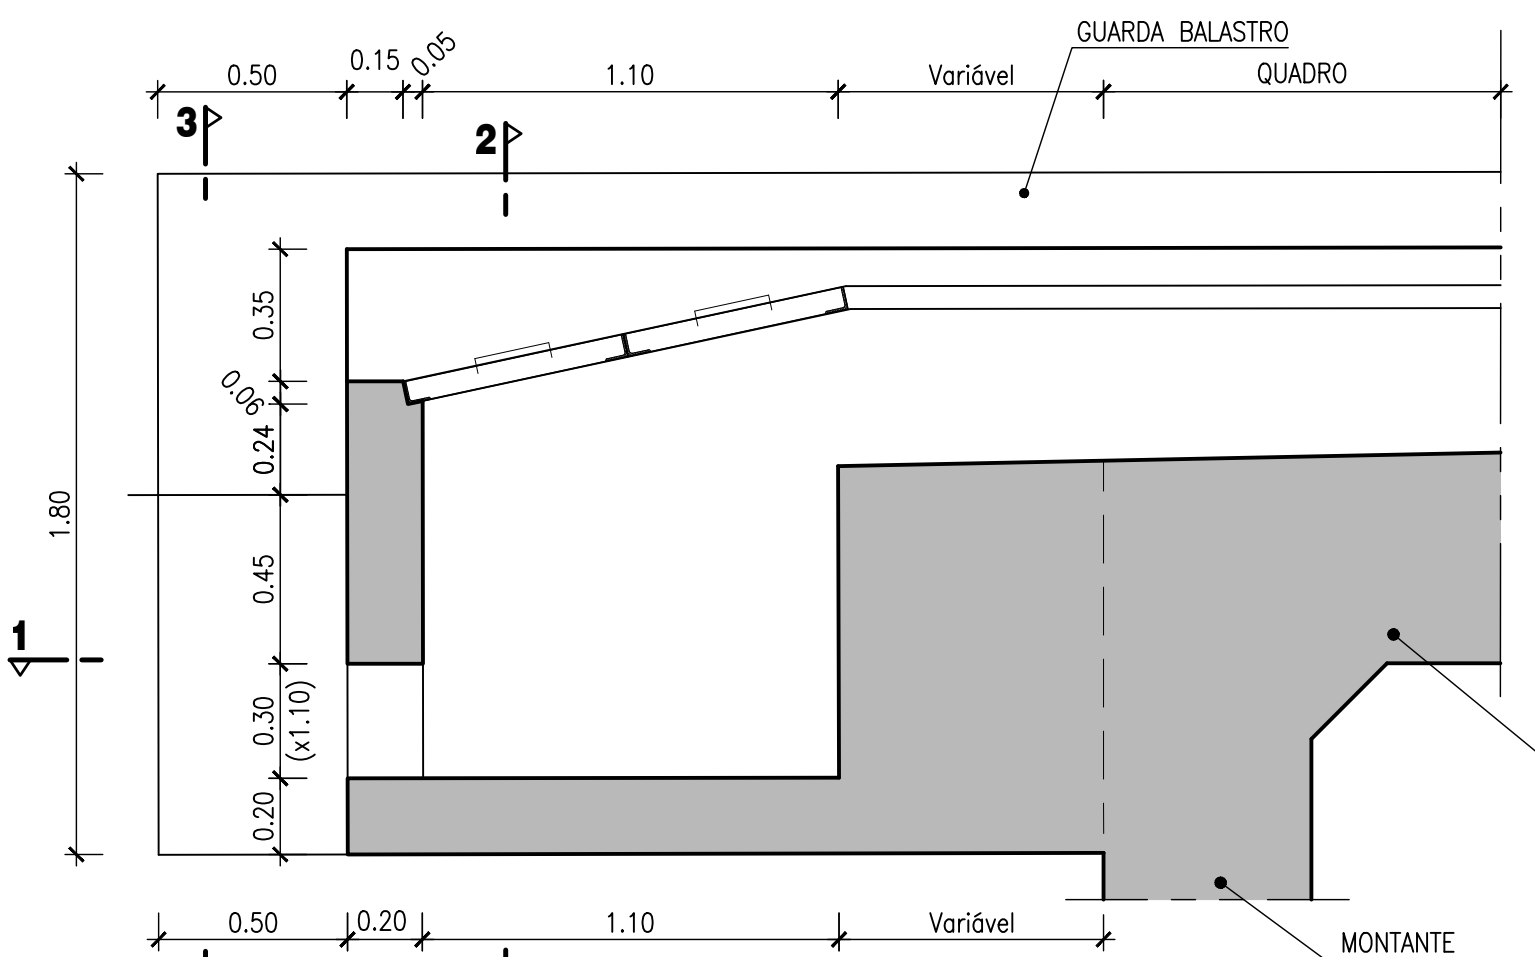


CORTE POR 4-4

ESC. 1:20

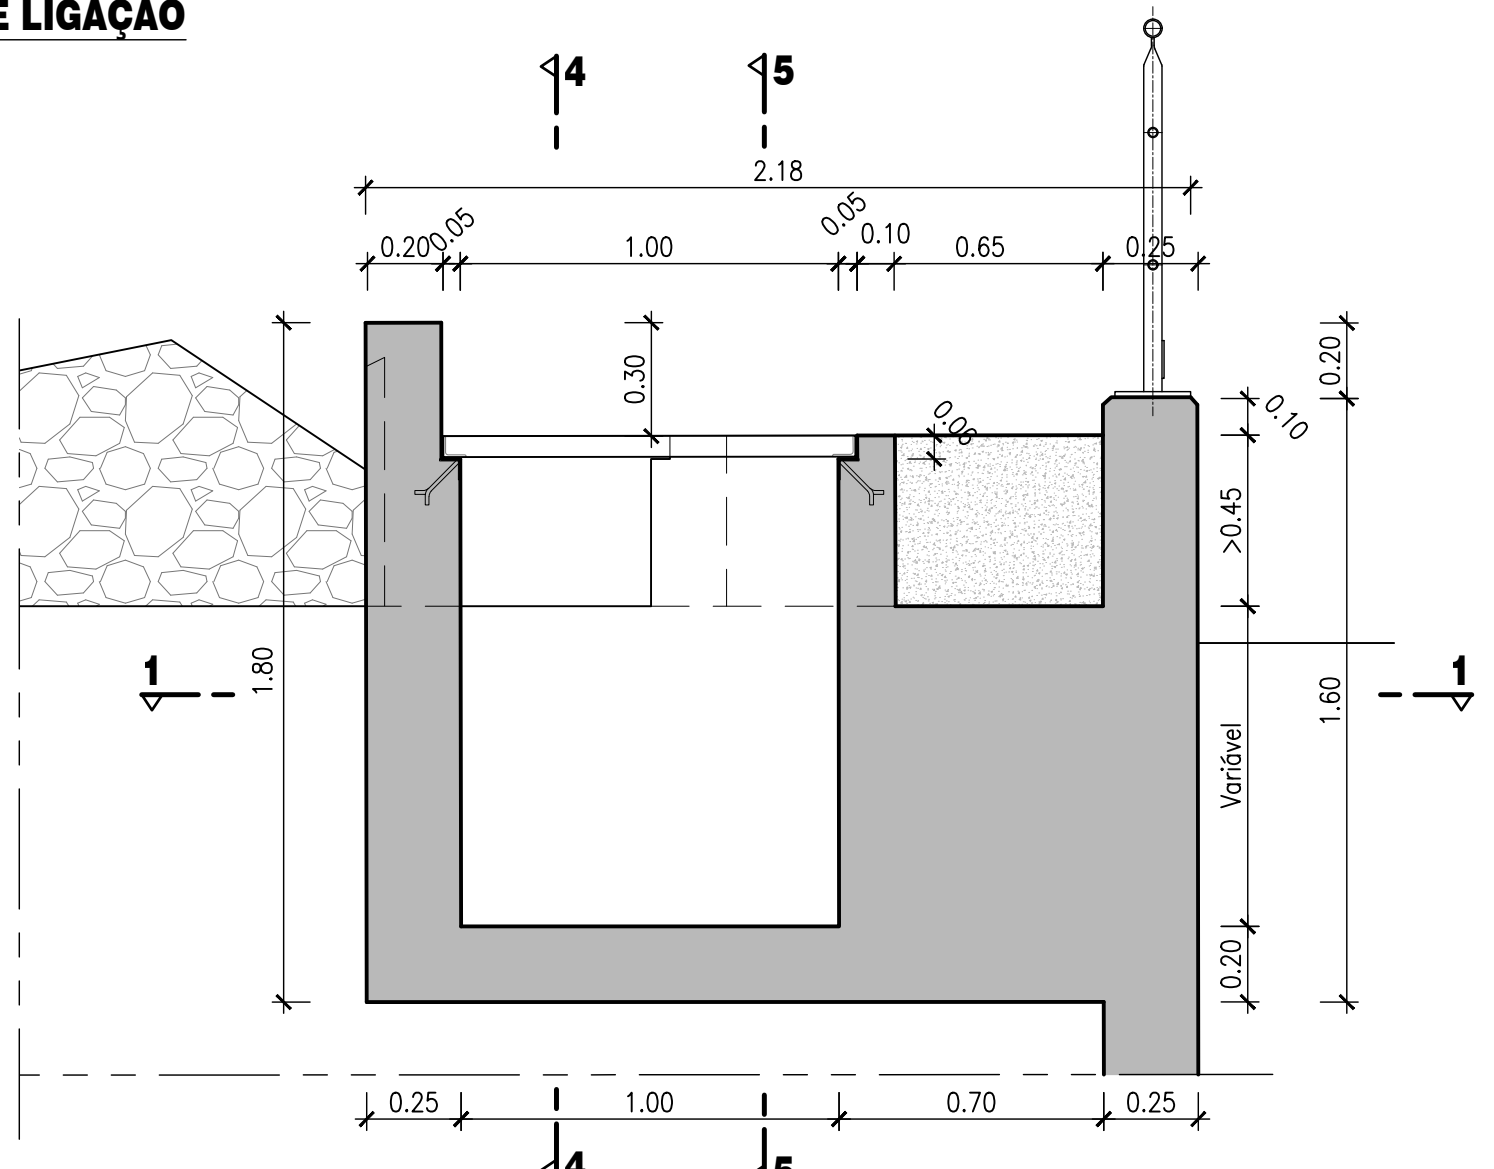


CORTE POR 2-2

ESC. 1:20

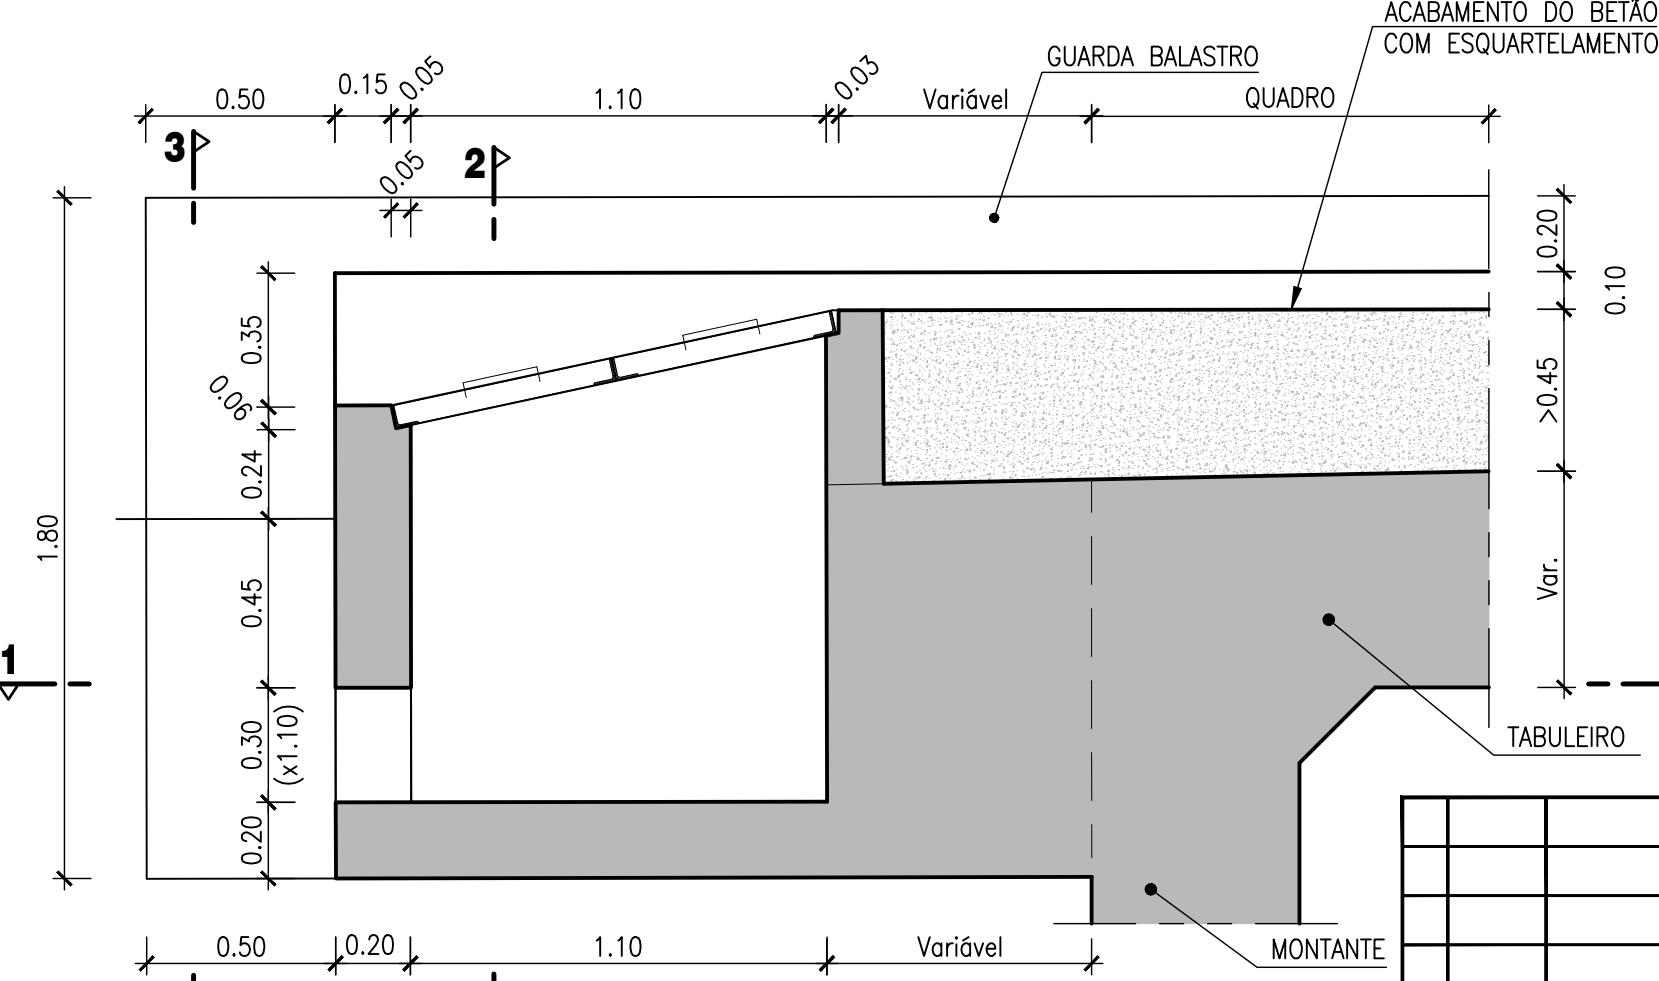

CORTE POR 5-5

ESC. 1:20

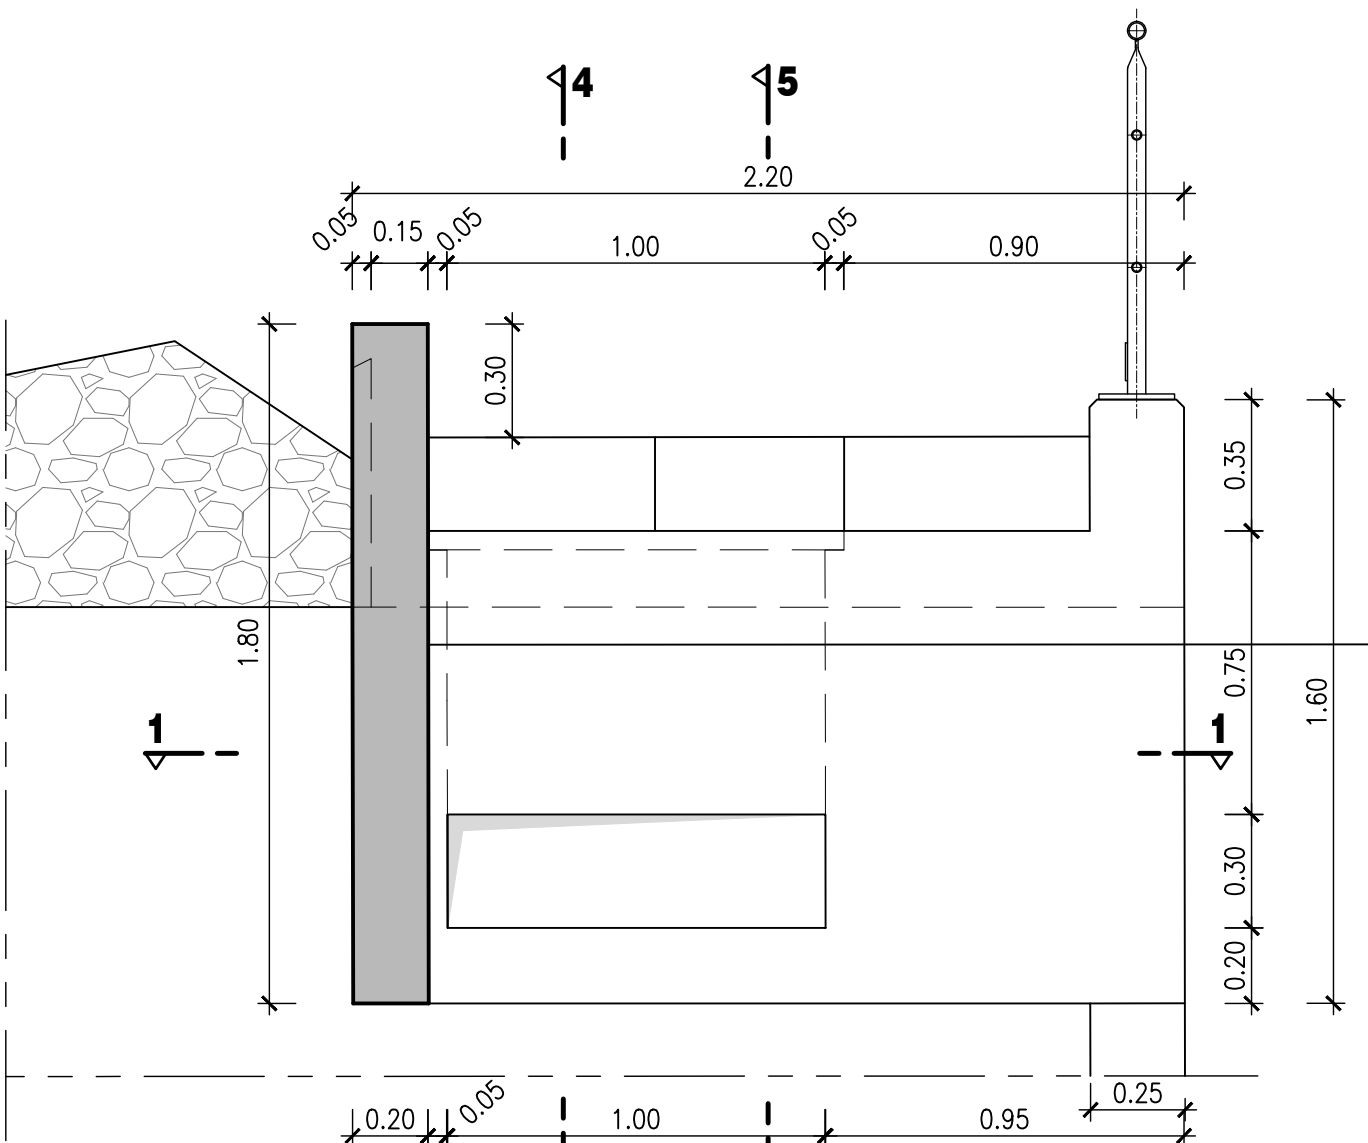


CORTE 3-3


ESC. 1:20

TAMPAS DAS CALEIRAS


ESC. 1:10

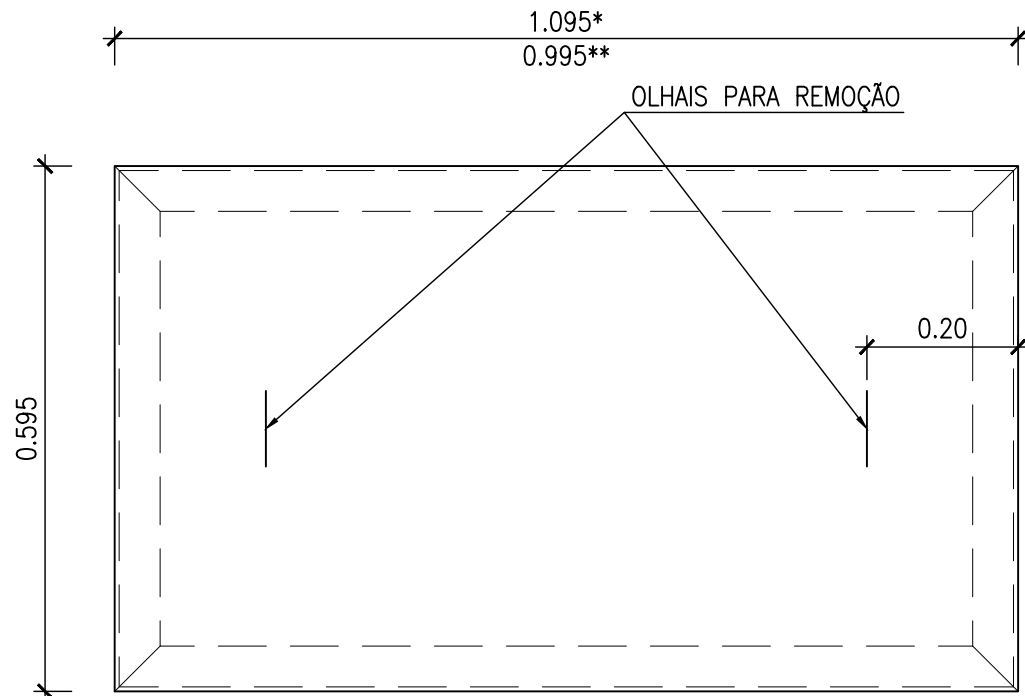

PLANTA

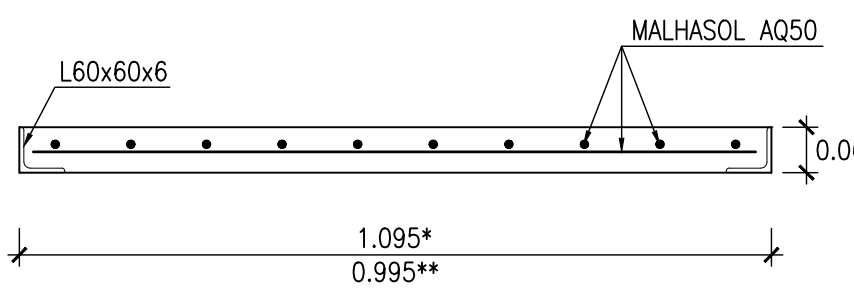

CORTE LONGITUDINAL

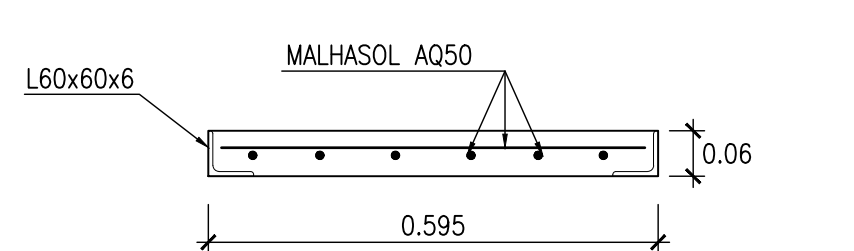

CORTE TRANSVERSAL

LEGENDA:

- \*) - DUPLA TAMPA NA CAIXA DE VISITA
- \*\*) - TAMPAS CORRENTES. NO CASO DAS TAMPAS DAS EXTREMIDADES, A DIMENSÃO DEVERÁ SER ACERTADA EM FUNÇÃO DA OBRA.

PROTEÇÃO ANTI-CORROSIVA

- DECAPAGEM COM LAVAGEM A ÁGUA FRIA E IMERSÃO EM ÁCIDO HIDROCLORÍDRICO;
- O ESQUEMA BASE PRETENDIDO PARA A PROTEÇÃO ANTICORROSIVA É O SEGUINTE:
- GALVANIZAÇÃO A QUENTE, NA MEIA HORA SEGUINTE À DECAPAGEM (NP EN ISO 1461)
- REVESTIMENTO EM PÓ TERMOENDURECÍVEL FORMULADO COM RESINAS EPOXI TIPO "CIN MEGAPRIMER PON" OU EQUIVALENTE .....ESP. MÍN. 80µm
- REVESTIMENTO EM PÓ TERMOENDURECÍVEL FORMULADO COM RESINAS POLIÉSTER TIPO "CIN MEGAPOL F" OU EQUIVALENTE .....ESP. MÍN. 80µm
- AS ZONAS DA ESTRUTURA COM PEQUENOS DANOS NA PINTURA CAUSADOS PELO MANUSEAMENTO / TRANSPORTE SERÃO REPARADOS COM UM VERNIZ ACRÍLICO TIPO "CIN MEGADUR MEGAREPAIR S1AD" OU EQUIVALENTE;
- AS ZONAS DA ESTRUTURA COM DANOS MAIS SIGNIFICATIVOS CAUSADOS PELO TRANSPORTE, MONTAGEM OU SOLDADURAS EM OBRA DEVERÃO TER O SEGUINTE ESQUEMA DE REPARAÇÃO:
- DESPOLIMENTO DA SUPERFÍCIE COM LIXA FINA;
- DESENGORDURAMENTO COM SOLVENTE;
- UMA DEMÃO DE PRIMÁRIO EPOXI DE ALUMÍNIO TOLERANTE DE SUPERFÍCIE DE TIPO "CIN C-POX ST180 AL" OU EQUIVALENTE .....ESP. MÍN. 100µm
- UMA DEMÃO DE ESMALTE DE POLIURETANO TIPO "CIN C-THANE S100" OU EQUIVALENTE .....ESP. MÍN. 50µm
- A COR FINAL SERÁ A DEFINIDA PELO RAL 6005.

ESTRUTURA METÁLICA (NP EN 10025, NP EN 1090)

CLASSE DE EXECUÇÃO .....EXC2  
PERFIS .....S275 J0  
CHAPAS .....S275 J2  
PORCAS E PARAFUSOS .....CLASSE 8.8

| |
|---|
| |</ |
|---|