




PH 114/115
SECÇÃO TRANSVERSAL (CORTE 1:1)
A1=1:25 / A3=1:50

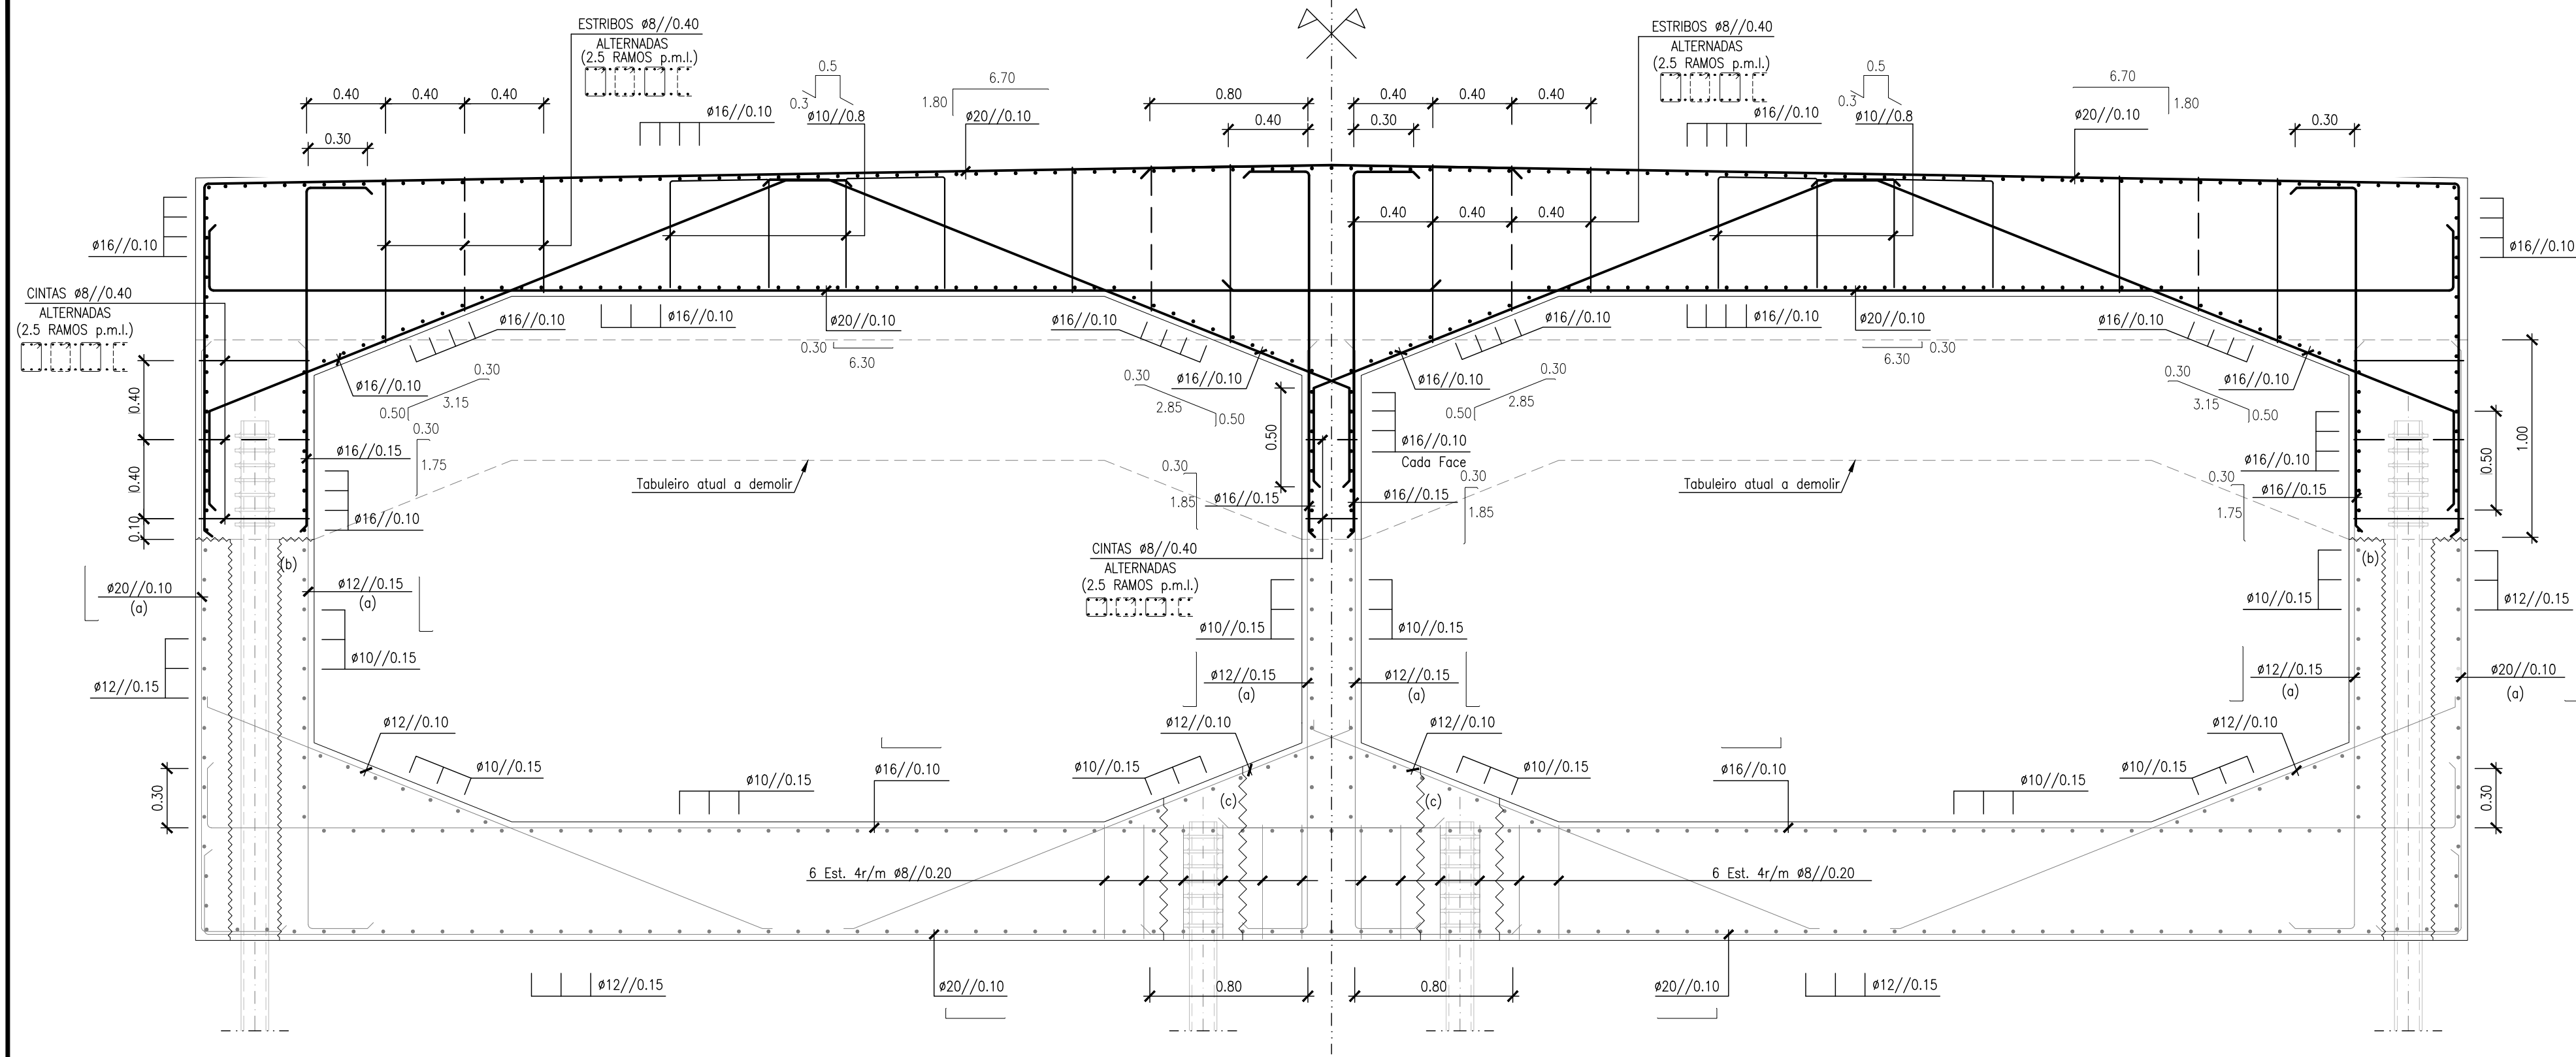

PH 114/115
ALÇADO DOS MUROS – MONTANTE
A1=1:25 / A3=1:50

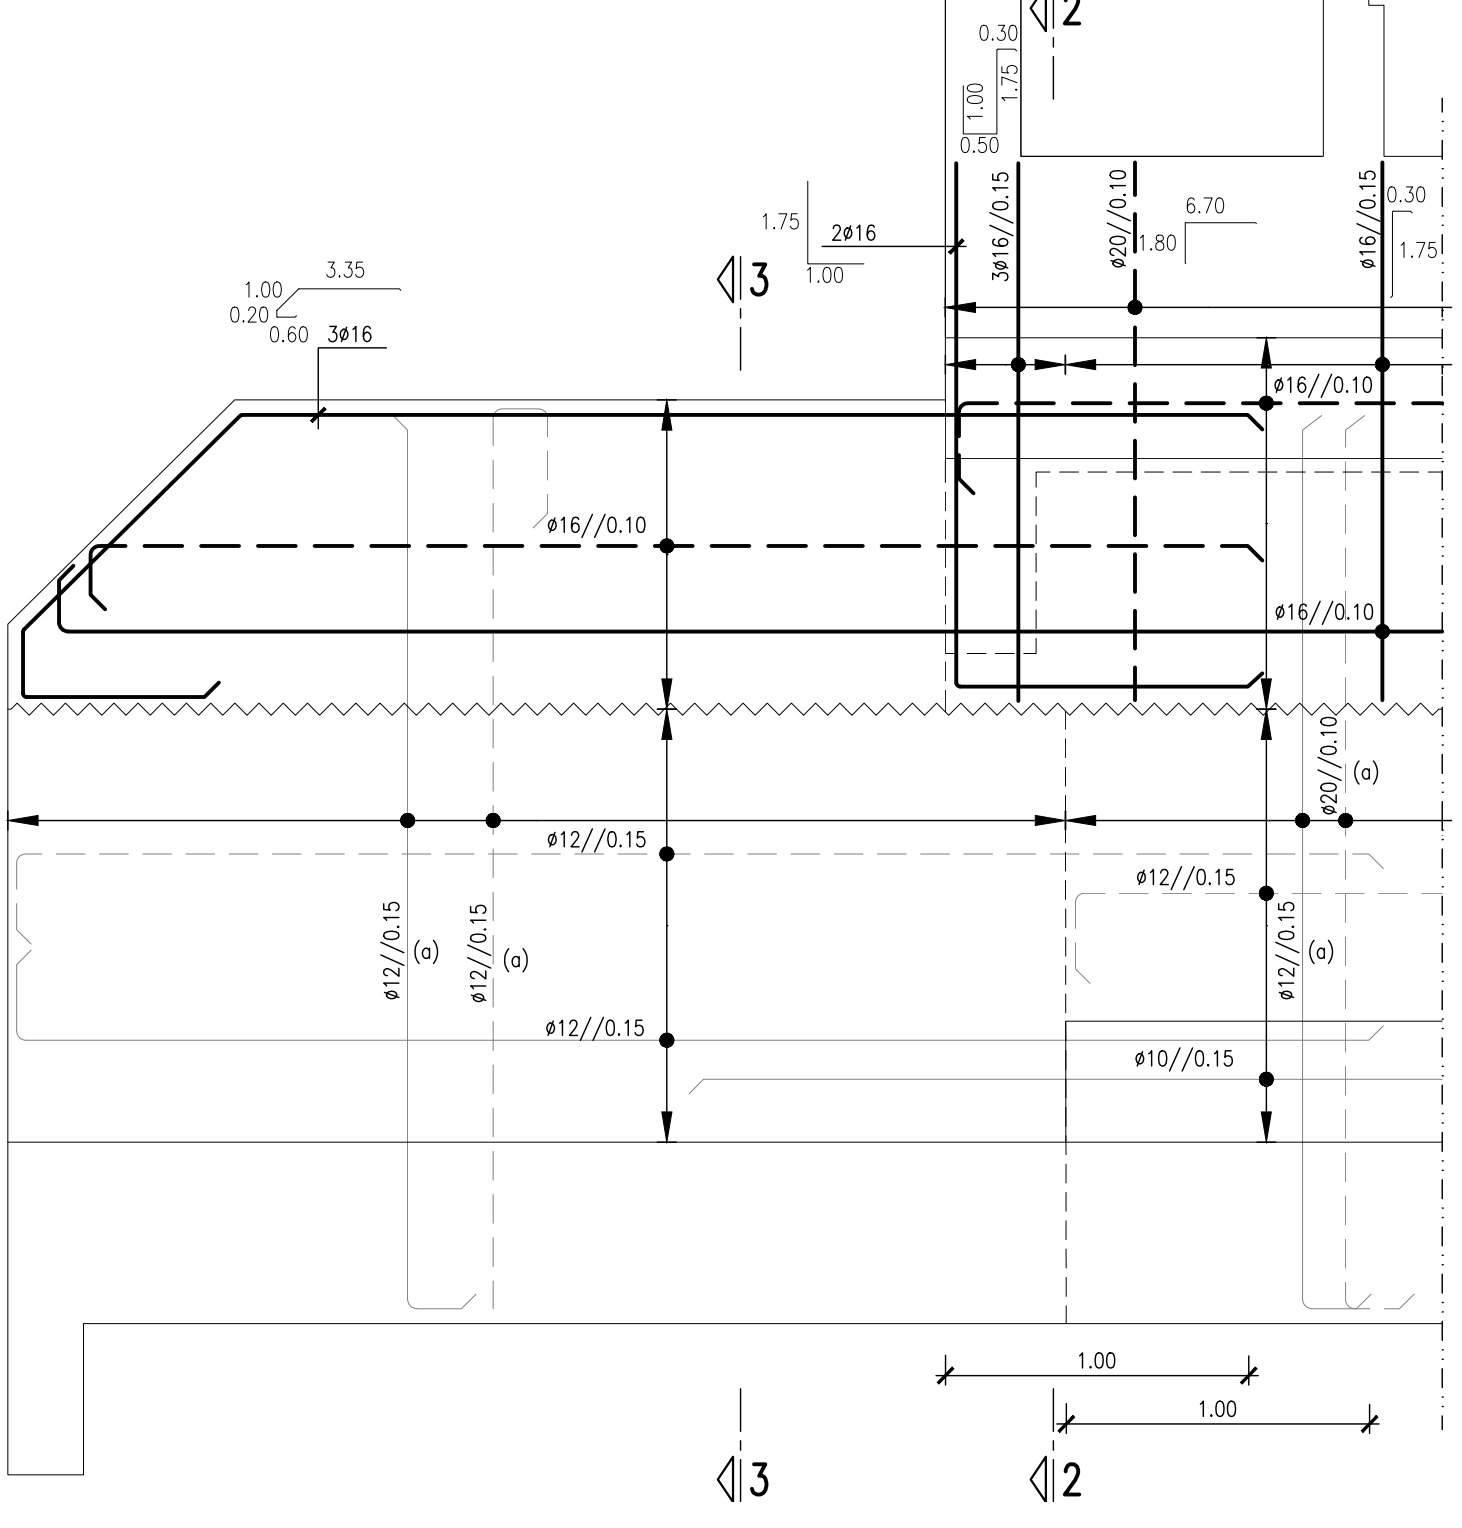

PH 114/115
CORTE LONGITUDINAL
A1=1:25 / A3=1:50

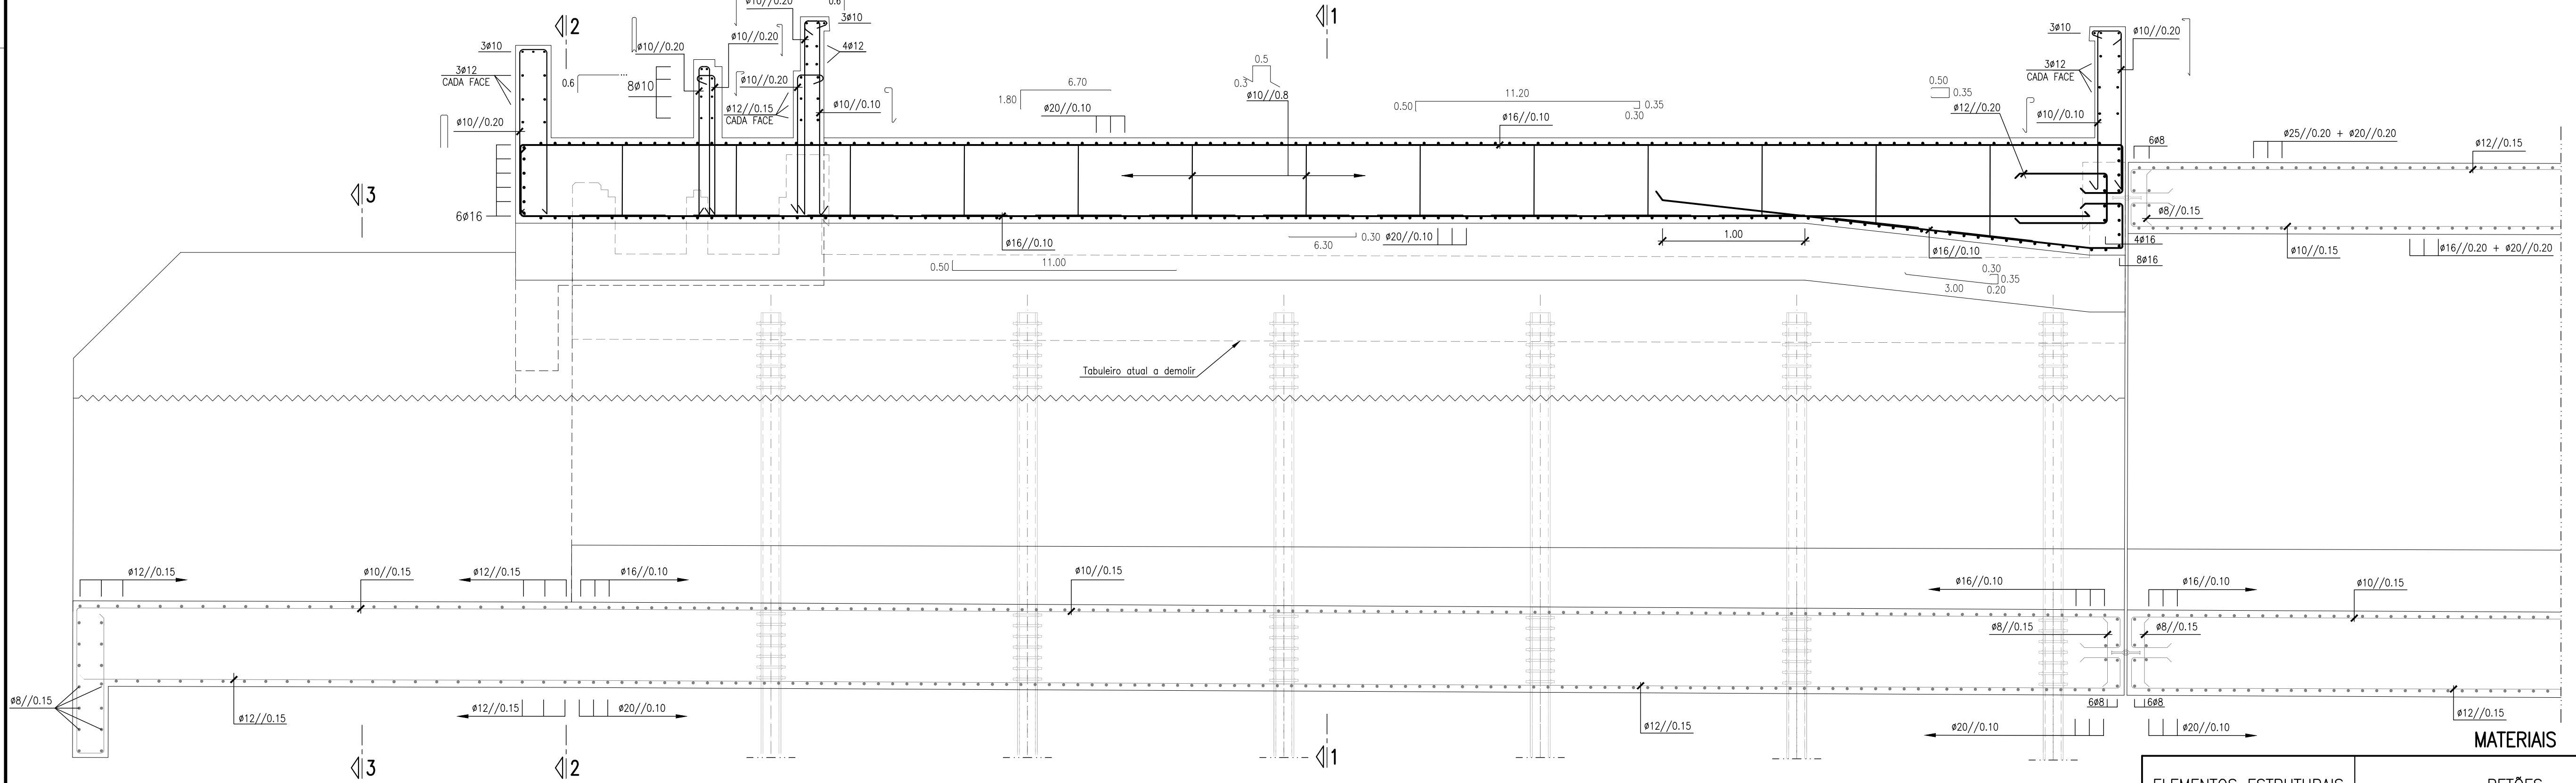

MATERIAIS

- LEGENDA:**
- ARMADURA EXISTENTE:
- LADO DAS TERRAS
- LADO VISÍVEL
- ARMADURA:**
- LADO DAS TERRAS
- LADO VISÍVEL
- NOTAS:**
- SEMPRE QUE NÃO HAJA INDICAÇÃO EM CONTRÁRIO, OS COMPRIMENTOS MÍNIMOS DE AMARRAÇÃO DAS ARMADURAS SERÃO DE 50Ø.
 - AMARRAÇÕES COM GANCHO: COMPRIMENTO LIVRE >5Ø
 - CONSULTAR O DESENHO RELATIVO ÀS LIGAÇÕES A EFETUAR AO CIRCUITO RCT+TP.
 - CORTES 2:2 E 3:3 VER DESENHO SEGUINTE.

- (a) ARMADURA EXISTENTE REPESCAD E ADAPTADA AO PROLONGAMENTO DO MONTANTE
- (b) CAROTE COM 250 mm DE DIÂMETRO PARA INSTALAÇÃO DO TUBO DA MICROESTACA
- (c) DEMOLIÇÃO LOCALIZADA 0,40 x 0,40 mxm PARA INSTALAÇÃO DO TUBO DA MICROESTACA, INCLUINDO REPESCAGEM DE ARMADURA, REPOSICIONAMENTO DE ARMADURA E EMENDAS NAS ARMADURAS



Logotipo e informação complementar				Elisabete Pino				PF0223.PE.02.01.02.00.007.00			
PF0223.PE.02.01.02.00.007.00.007.00				EA-EE - João Guerra				Linha do Norte - PK 34+100 a PK 47+000			
PF0223.PE.02.01.02.00.007.00.007.00				EA-EE - Tiago Rodrigues				PONTE ao PK 36+060 (PH 114/115)		15-11-2024	
PF0223.PE.02.01.02.00.007.00.007.00				DEA - Pedro Pais				V02 - INFRAESTRUTURAS DE OBRAS DE ARTE (VIA FERREA) 12.1 - PONTES		007	
PF0223.PE.02.01.02.00.007.00.007.00				Direção de Engenharia e Ambiente				ARMADURAS QUADRO E MUROS		125	
PF0223.PE.02.01.02.00.007.00.007.00				Projeto de Execução							