



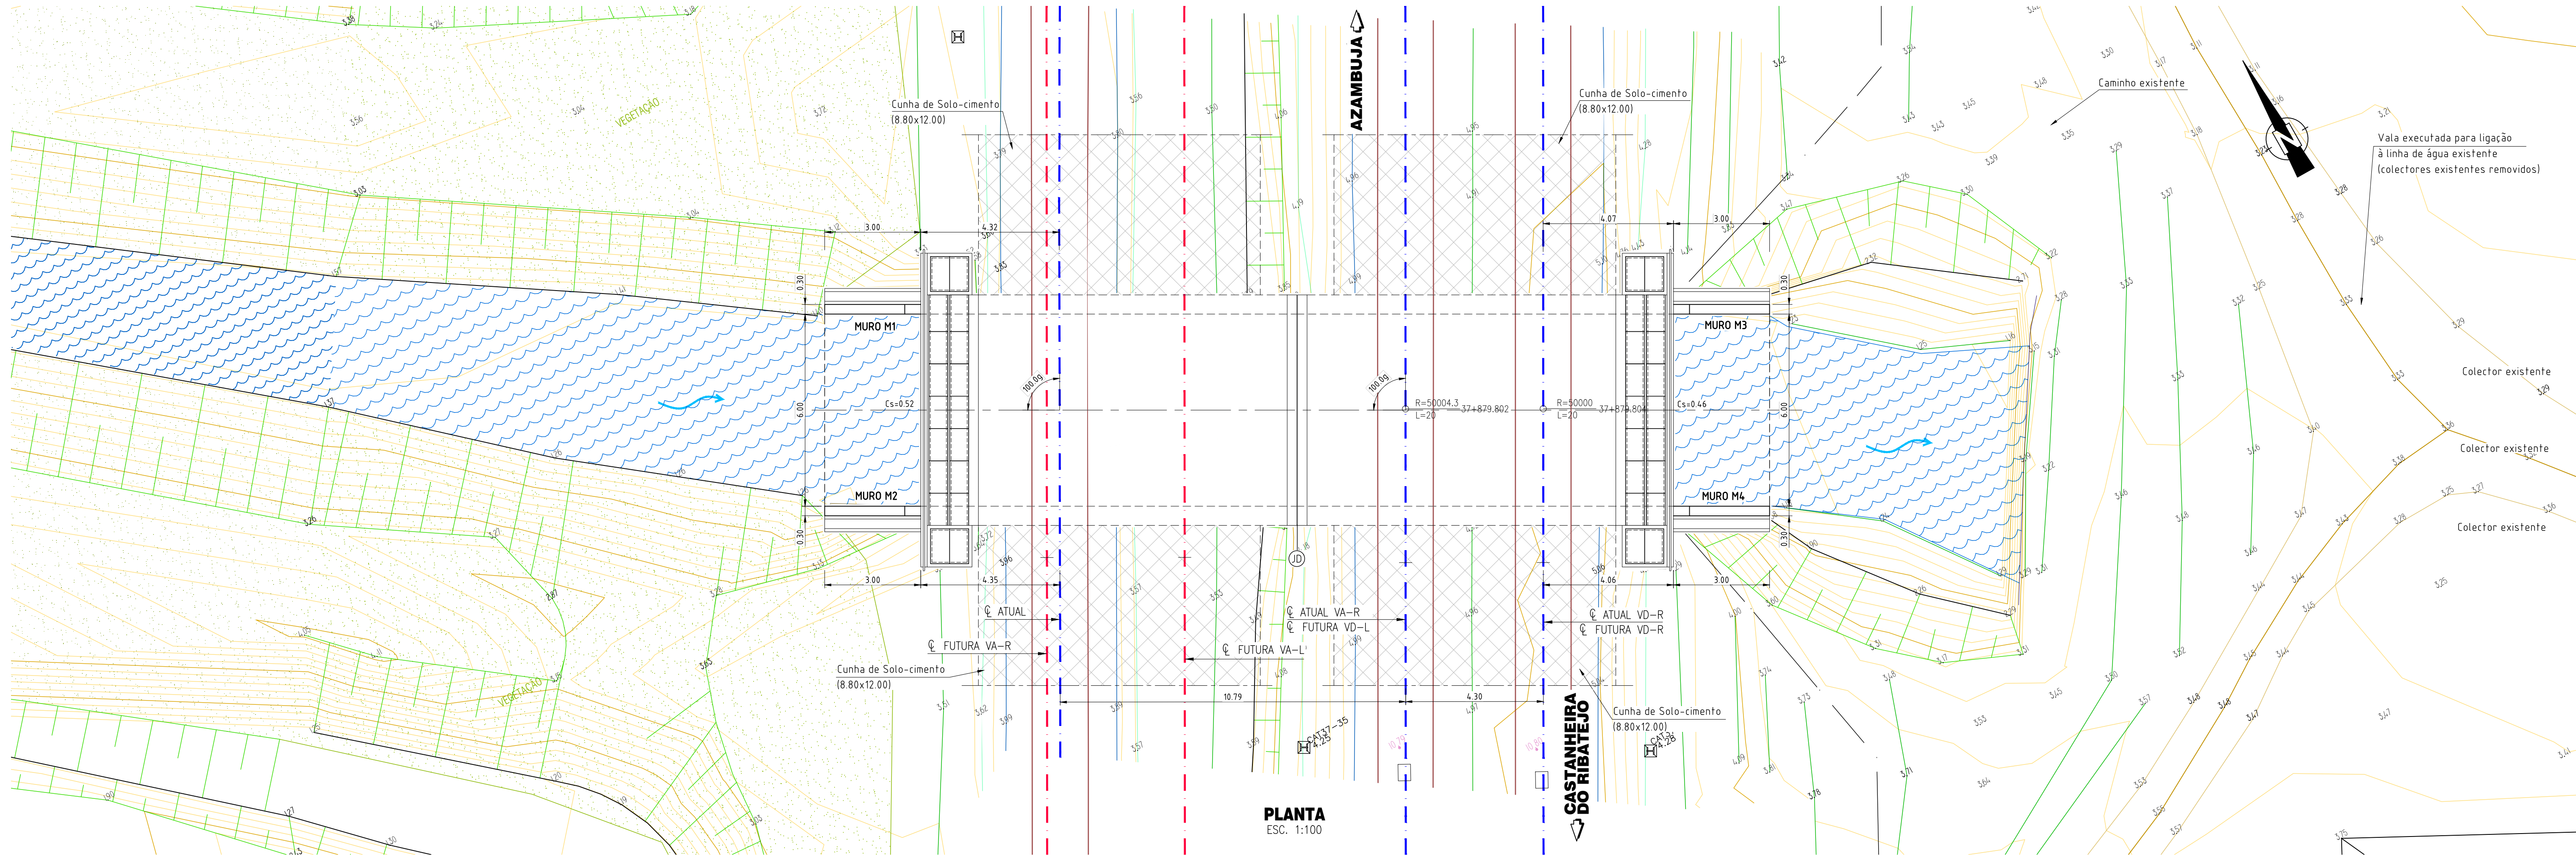

PLANTA
ESC. 1:100

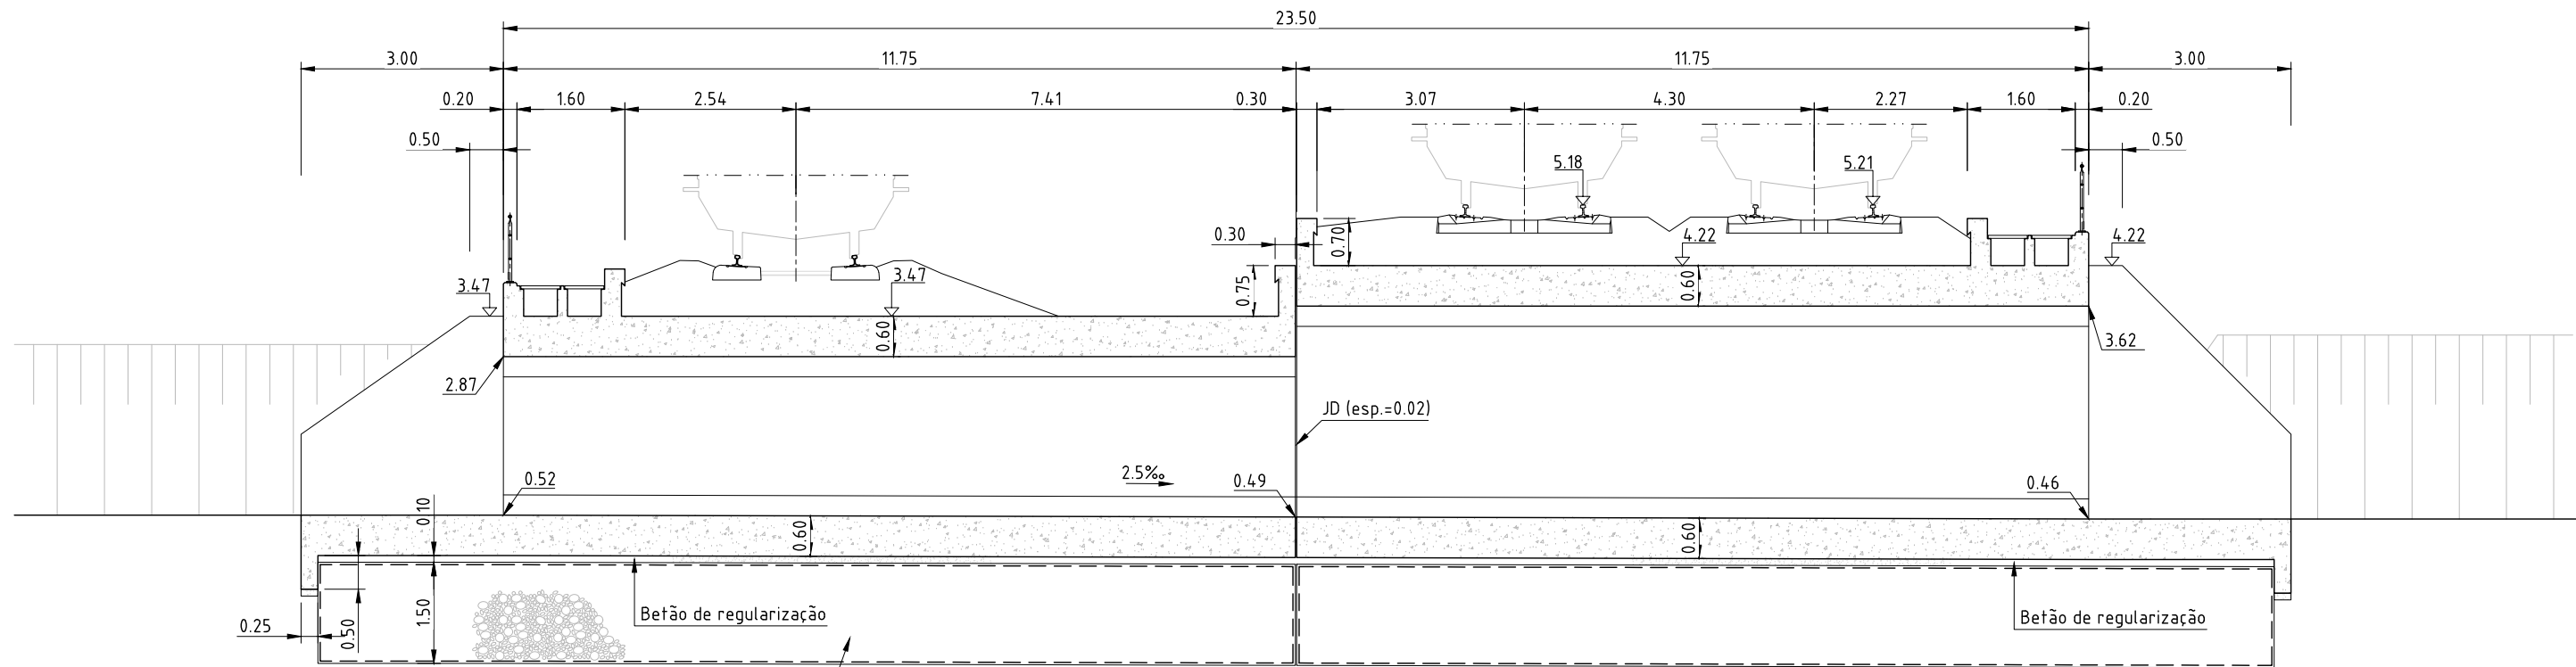


CORTE LONGITUDINAL
ESC. 1:100




Fotografia Montante



Fotografia Jusante

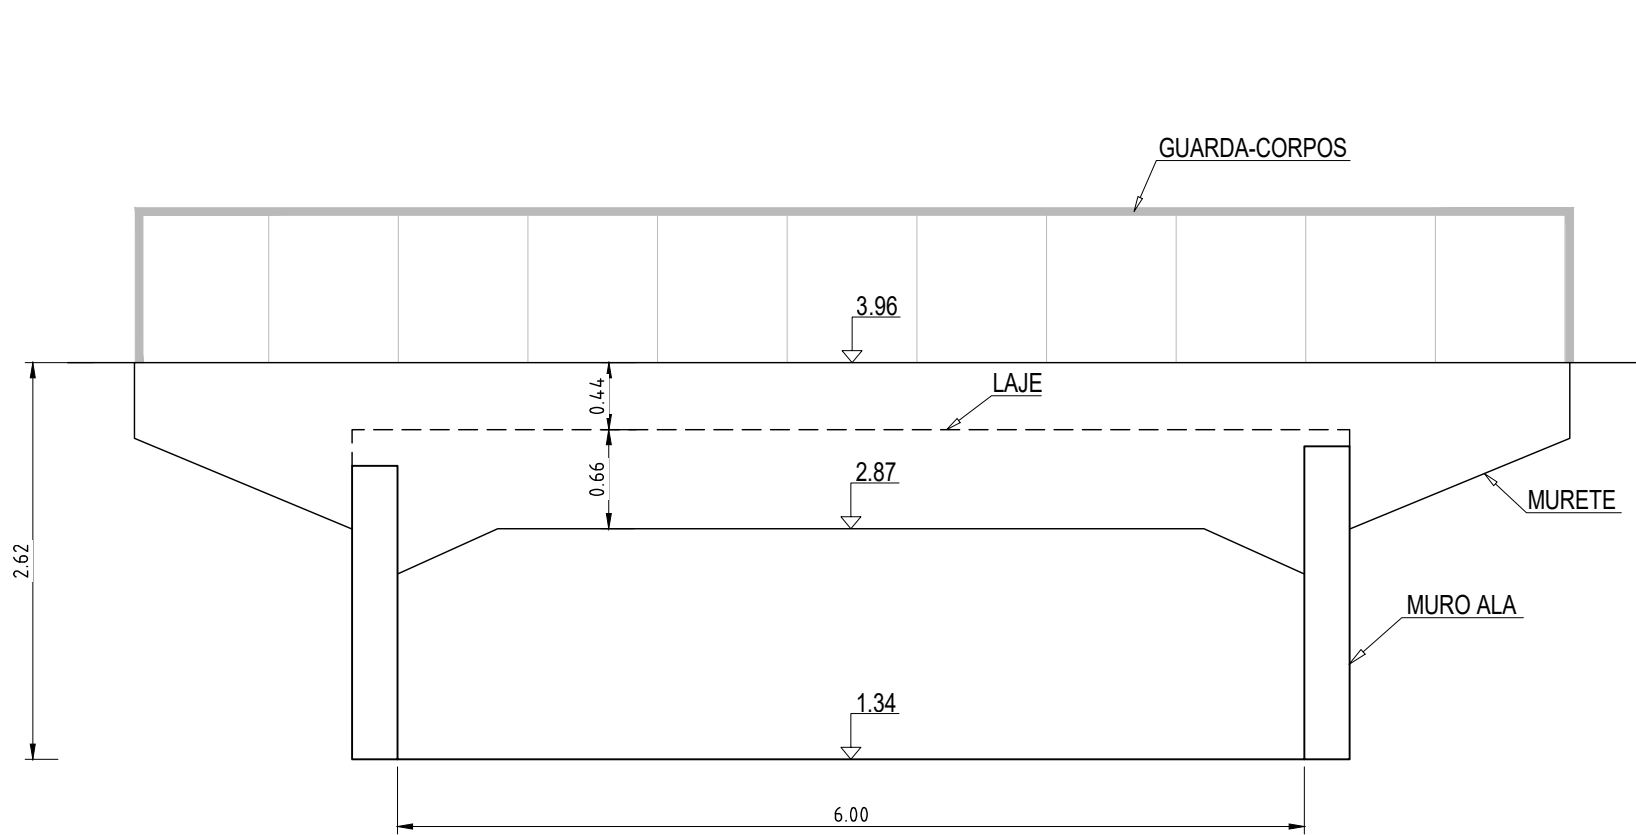

ALÇADO MONTANTE
ESC. 1:50

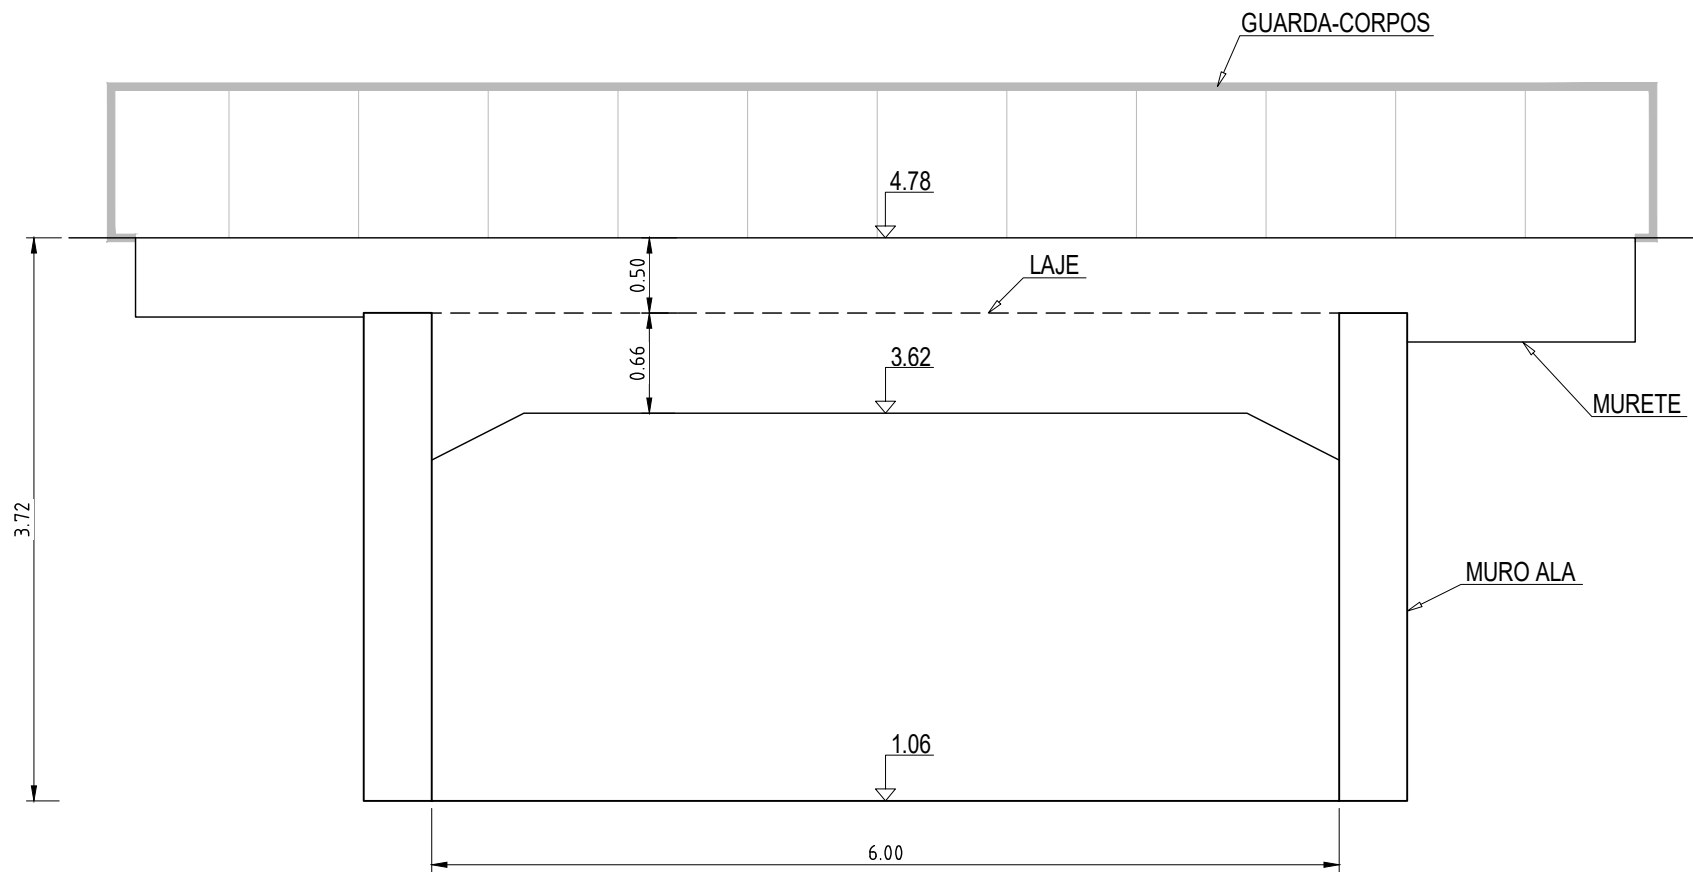

ALÇADO JUSANTE
ESC. 1:50

	IDENTIFICAÇÃO		Estado de conservação	TIPO	MATERIAL	DIMENSÕES					LOCALIZAÇÃO		
	PK de Cadastro	PK Medido				LARGURA	ALTURA TOTAL	ALTURA VERTICAL	DIÂMETRO	COMPRIMENTO	COORDENADAS (Soleira)		
											M	P	C
BOCA DE ENTRADA		37+880	Bom	Box	Betão	6.00	1.53	-	23.47	-70409.524	-72033.389	1.34	
BOCA DE SAÍDA		37+880	Assoreado	Box	Betão	6.00	2.56	-		-72044.447	-70388.774	1.06	

[Valores em metros]

NOTAS:

ALÇADOS desenhados com base no levantamento de pormenor da PH realizado em 2023

CORTE LONGITUDINAL adaptado a partir das telas finais de 2006 com altimetria retificada, com base no levantamento das PHs, e no levantamento das vias

PLANTA realizada sobrepondo a planta representada nas telas finais de 2006, na topografia atual, e no levantamento das vias

--	--	