



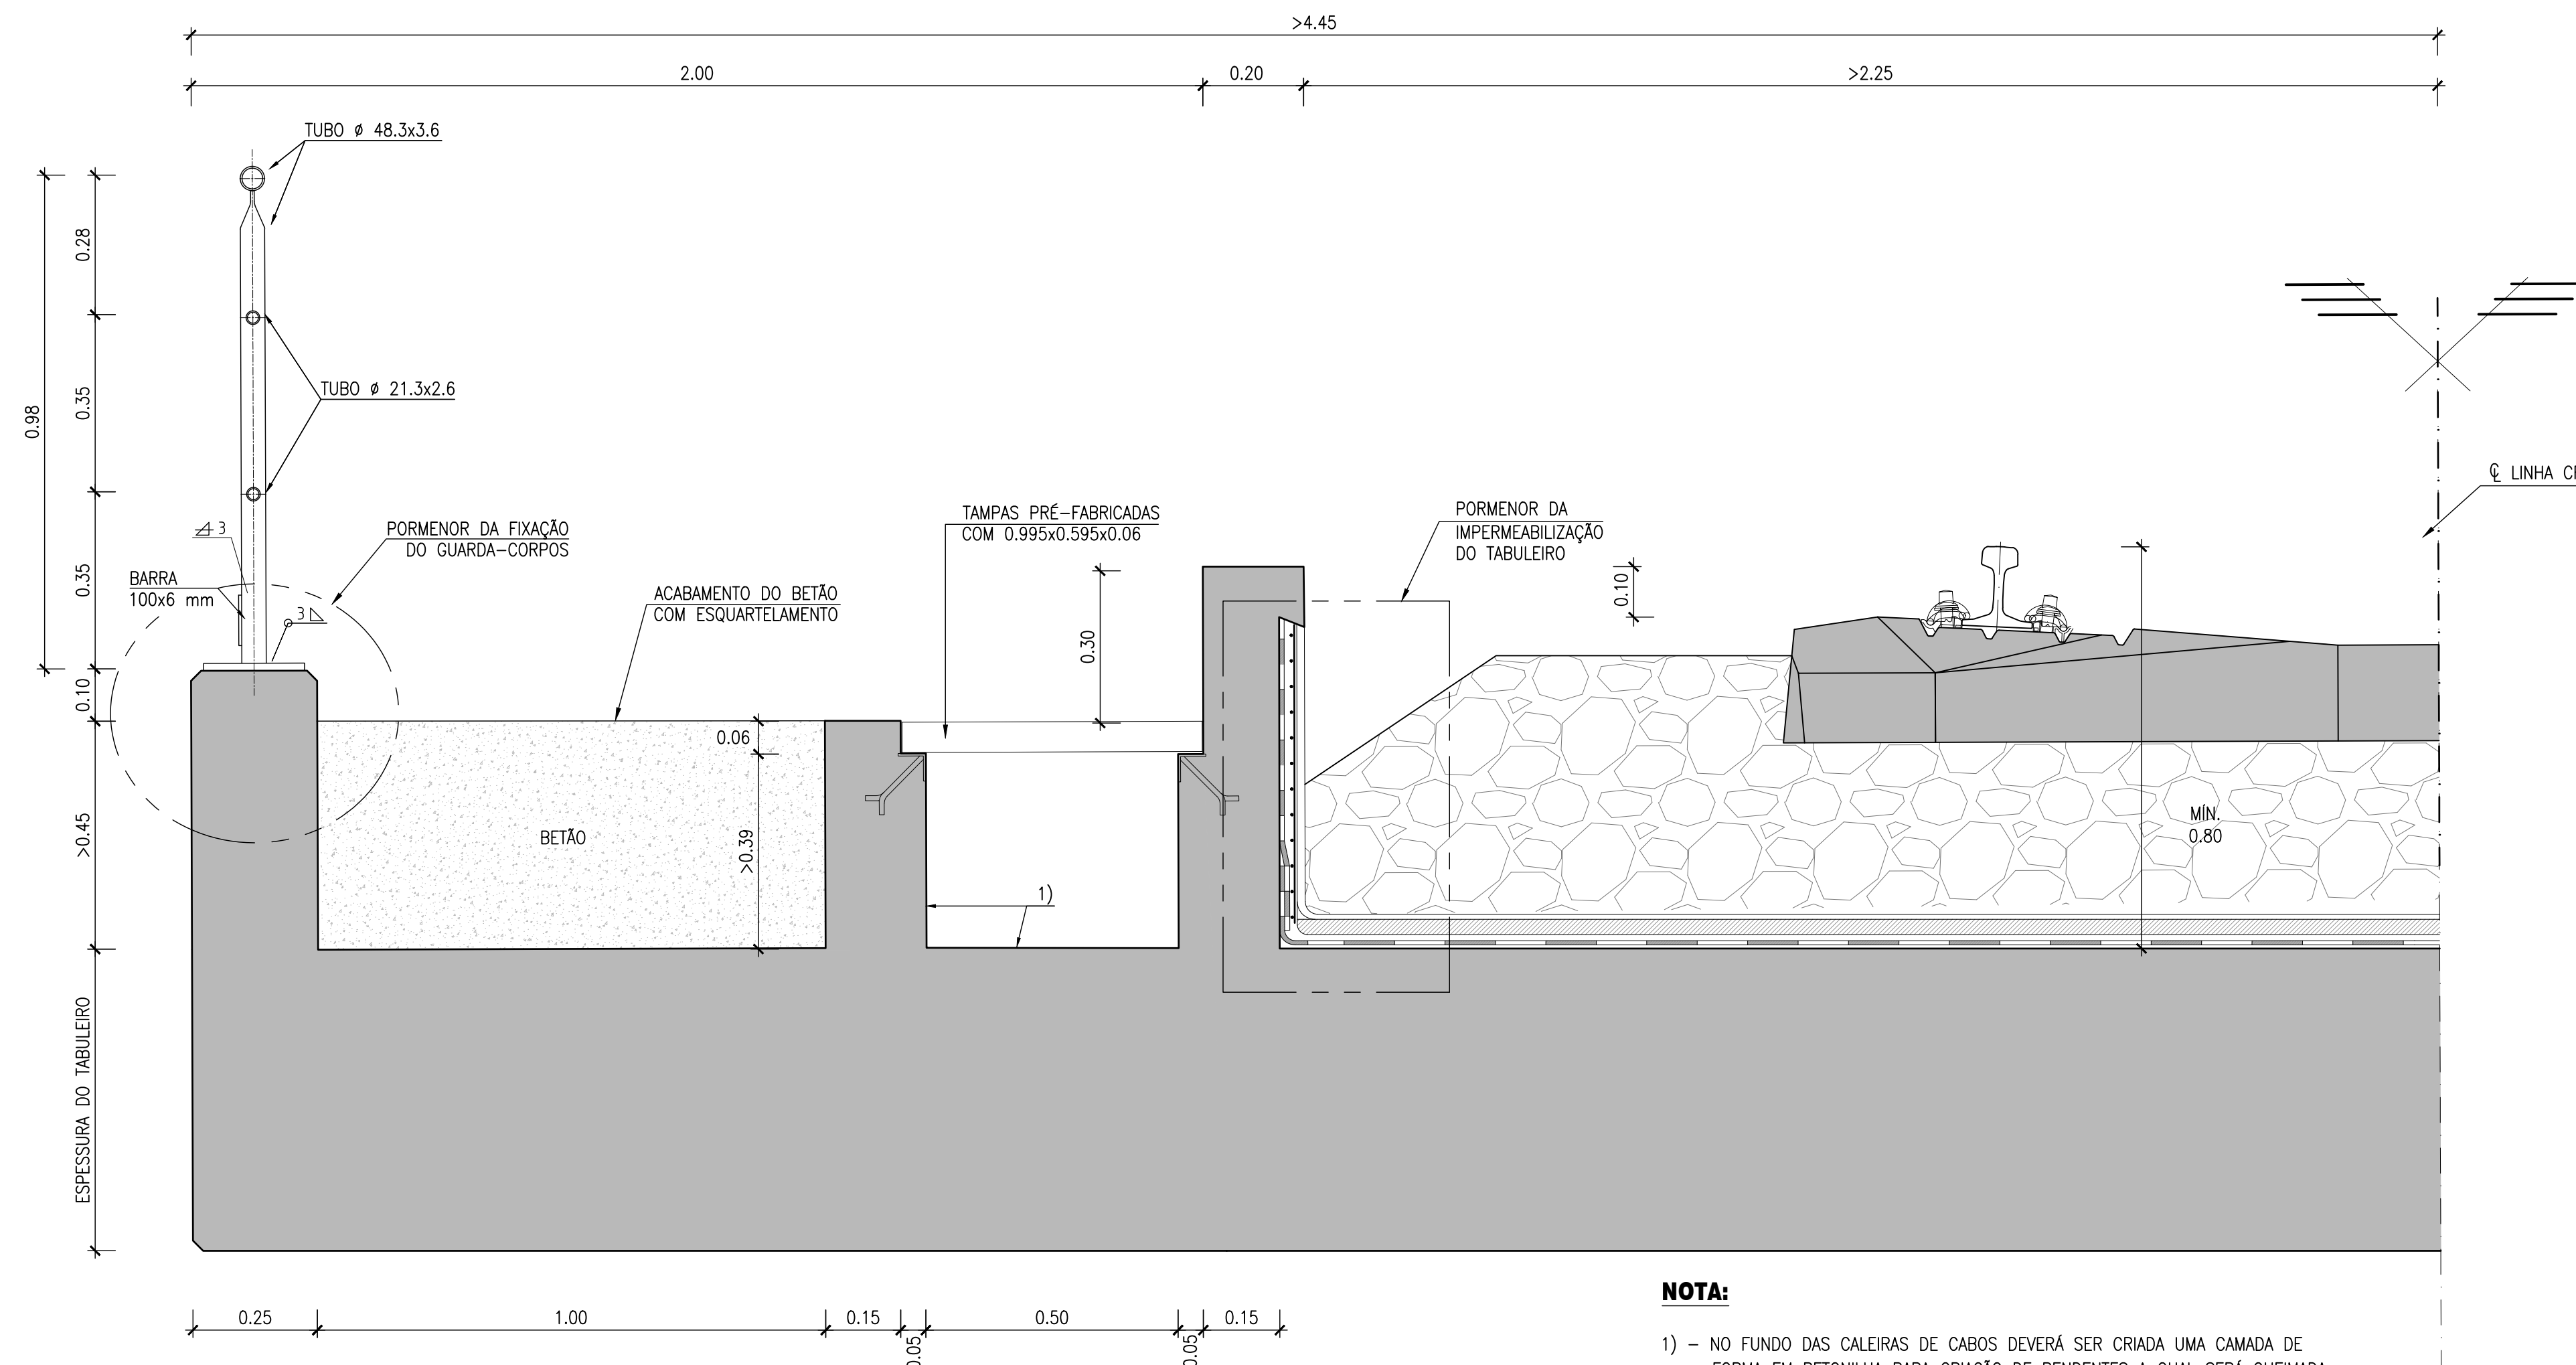


NOTA:

1) - NO FUNDO DAS CALEIRAS DE CABOS DEVERÁ SER CRIADA UMA CAMADA DE FORMA EM BETONILHA PARA CRIAÇÃO DE PENDENTES A QUAL SERÁ QUEIMADA À COLHER SUPERIORMENTE. POSTERIORMENTE NESTA CAMADA E NAS PAREDES DAS CALEIRAS SERÁ APLICADA UMA PINTURA, COM DUAS DEMÃOES, DE TINTA À BASE DE RESINAS EPOXI.

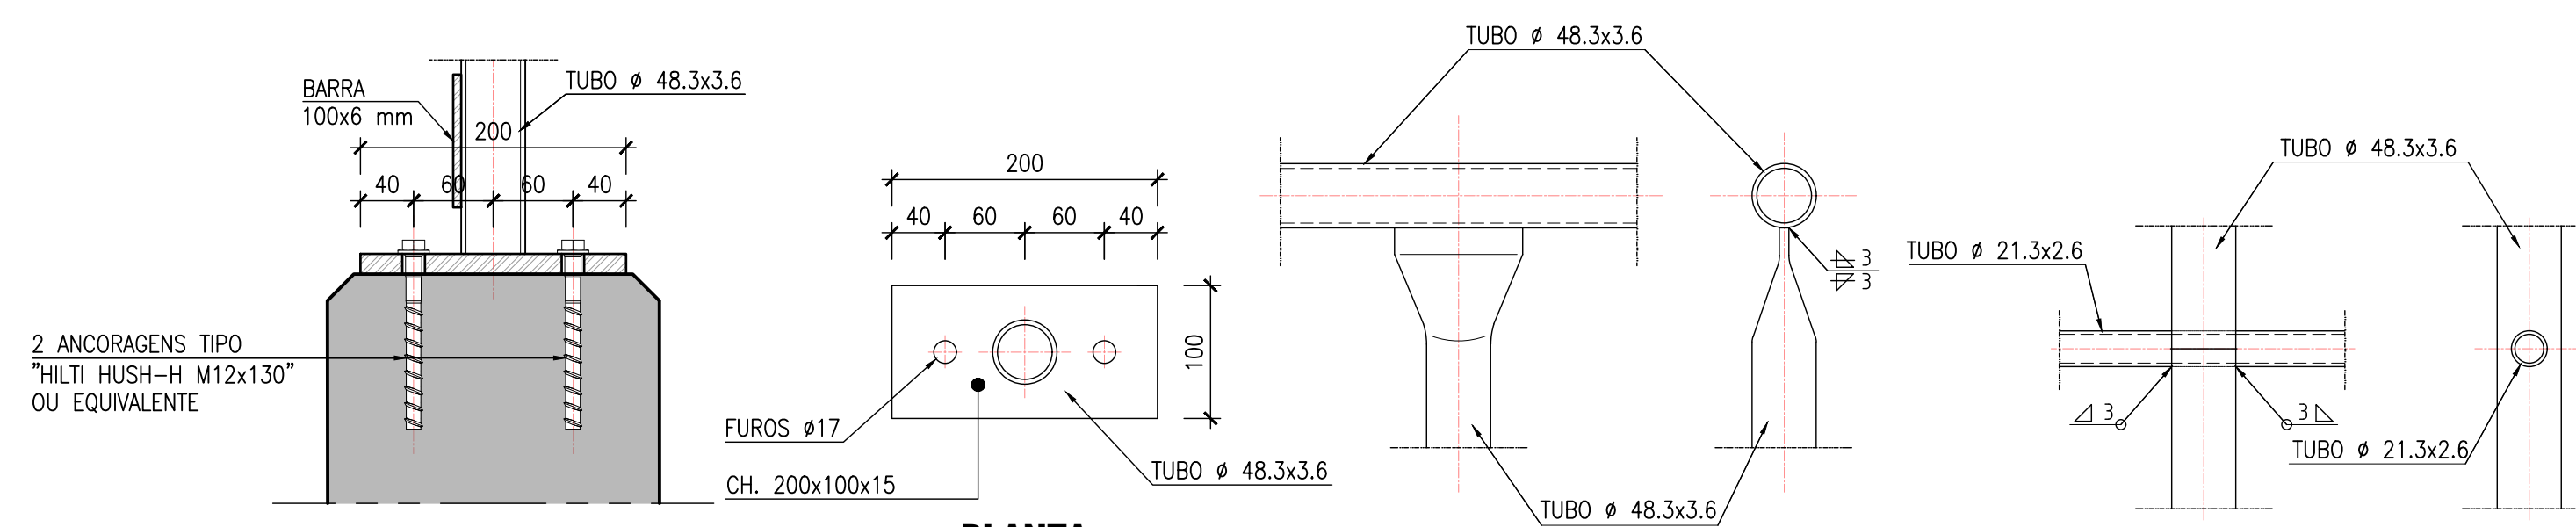


PORMENOR DA FIXAÇÃO DO GUARDA-CORPOS
 ESC. 1:5


PORMENOR DAS UNIÕES
ESC. 1:5

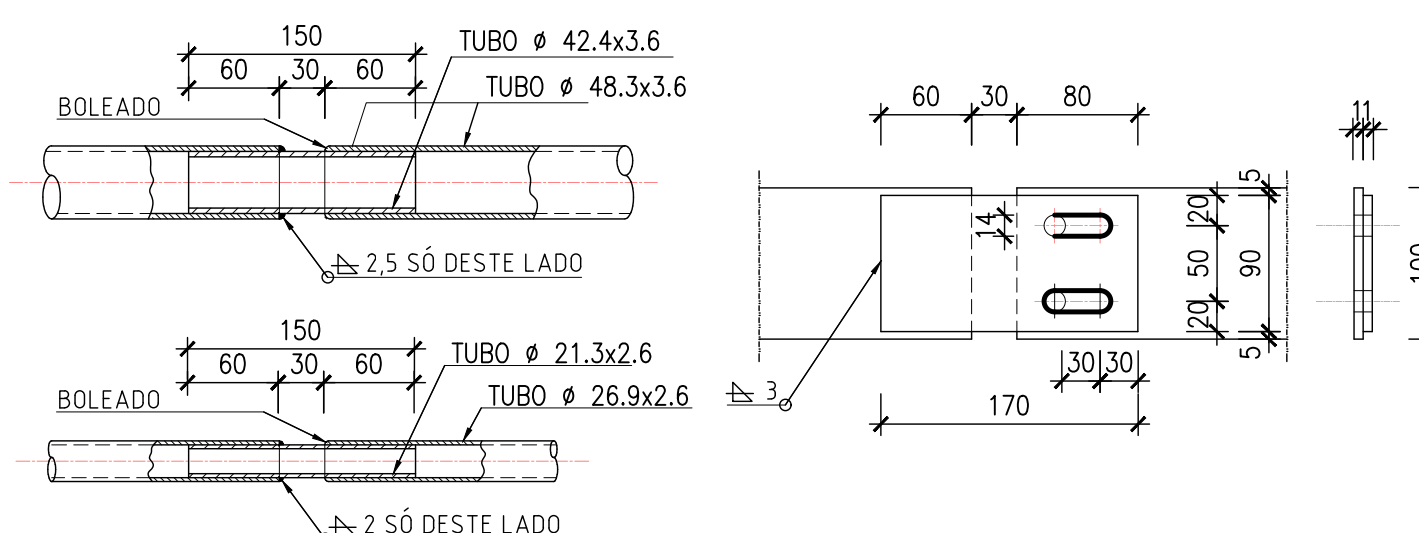


PORMENOR DAS JUNTAS
ESC. 1:5

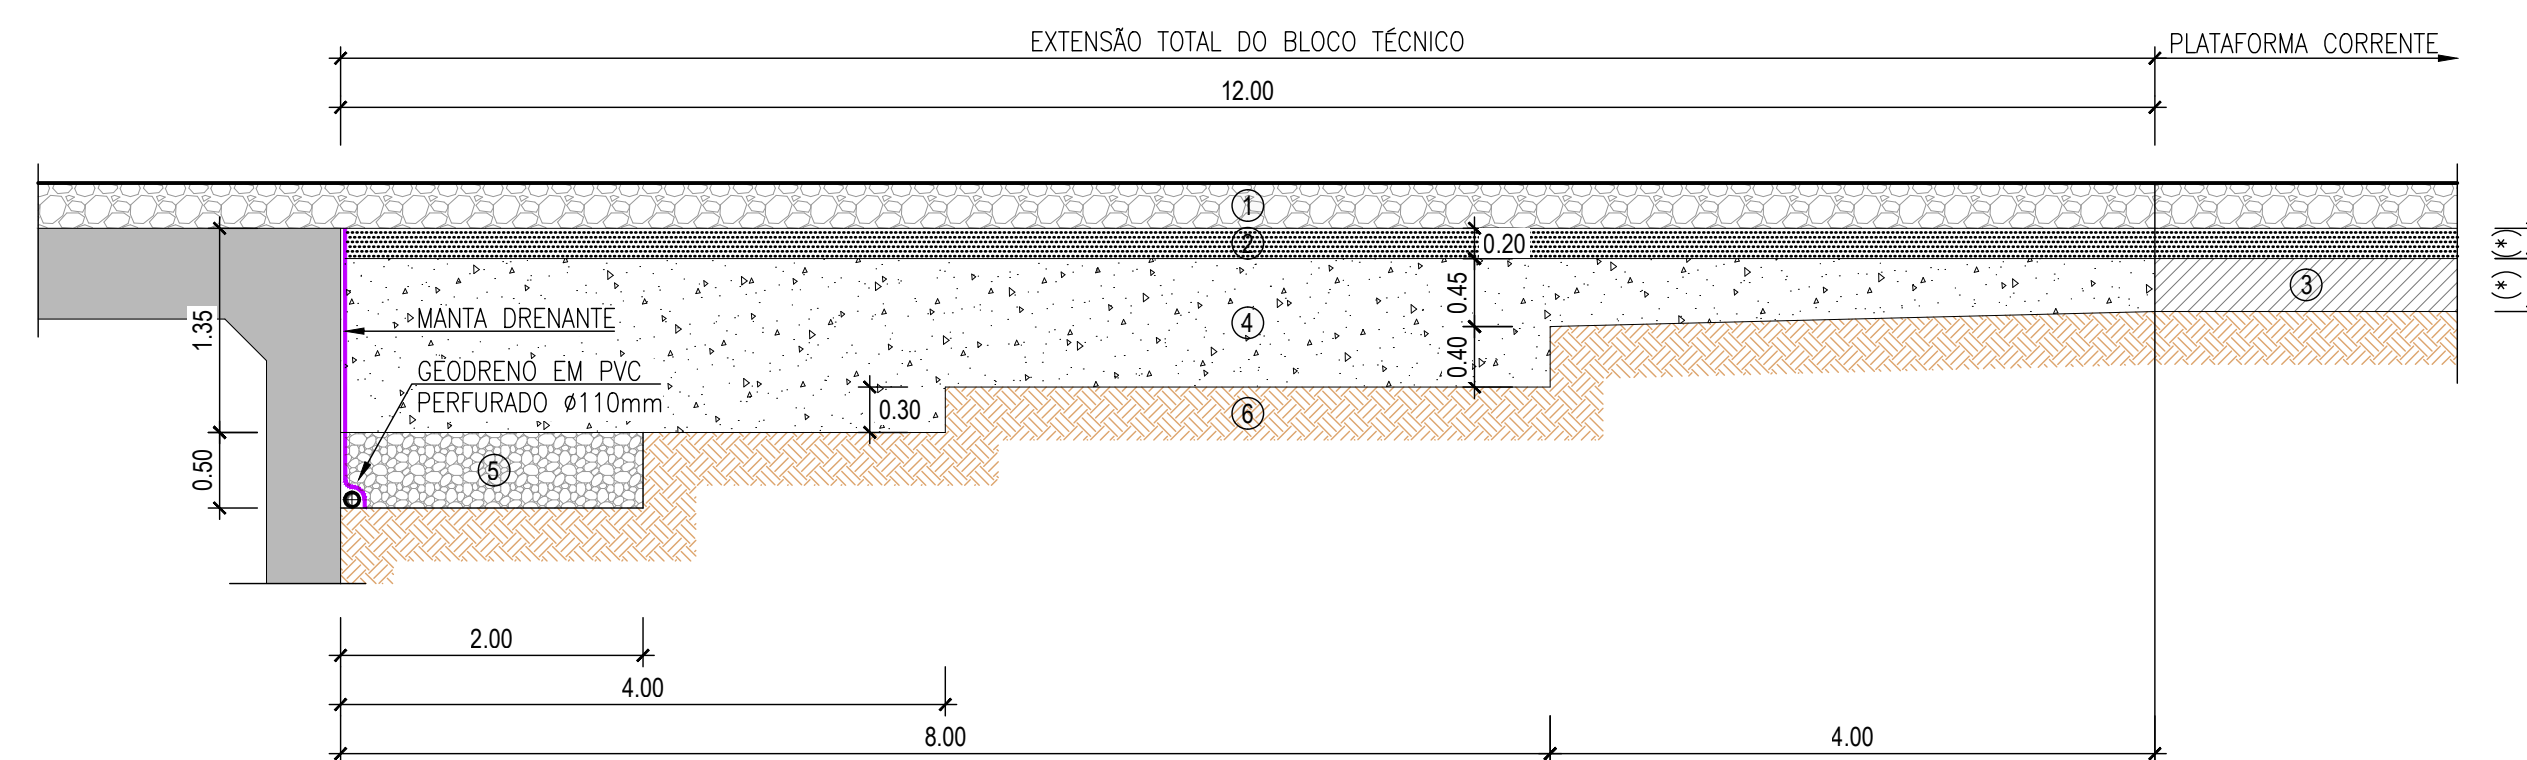

BLOCO TÉCNICO TIPO III
ESC. 1:50

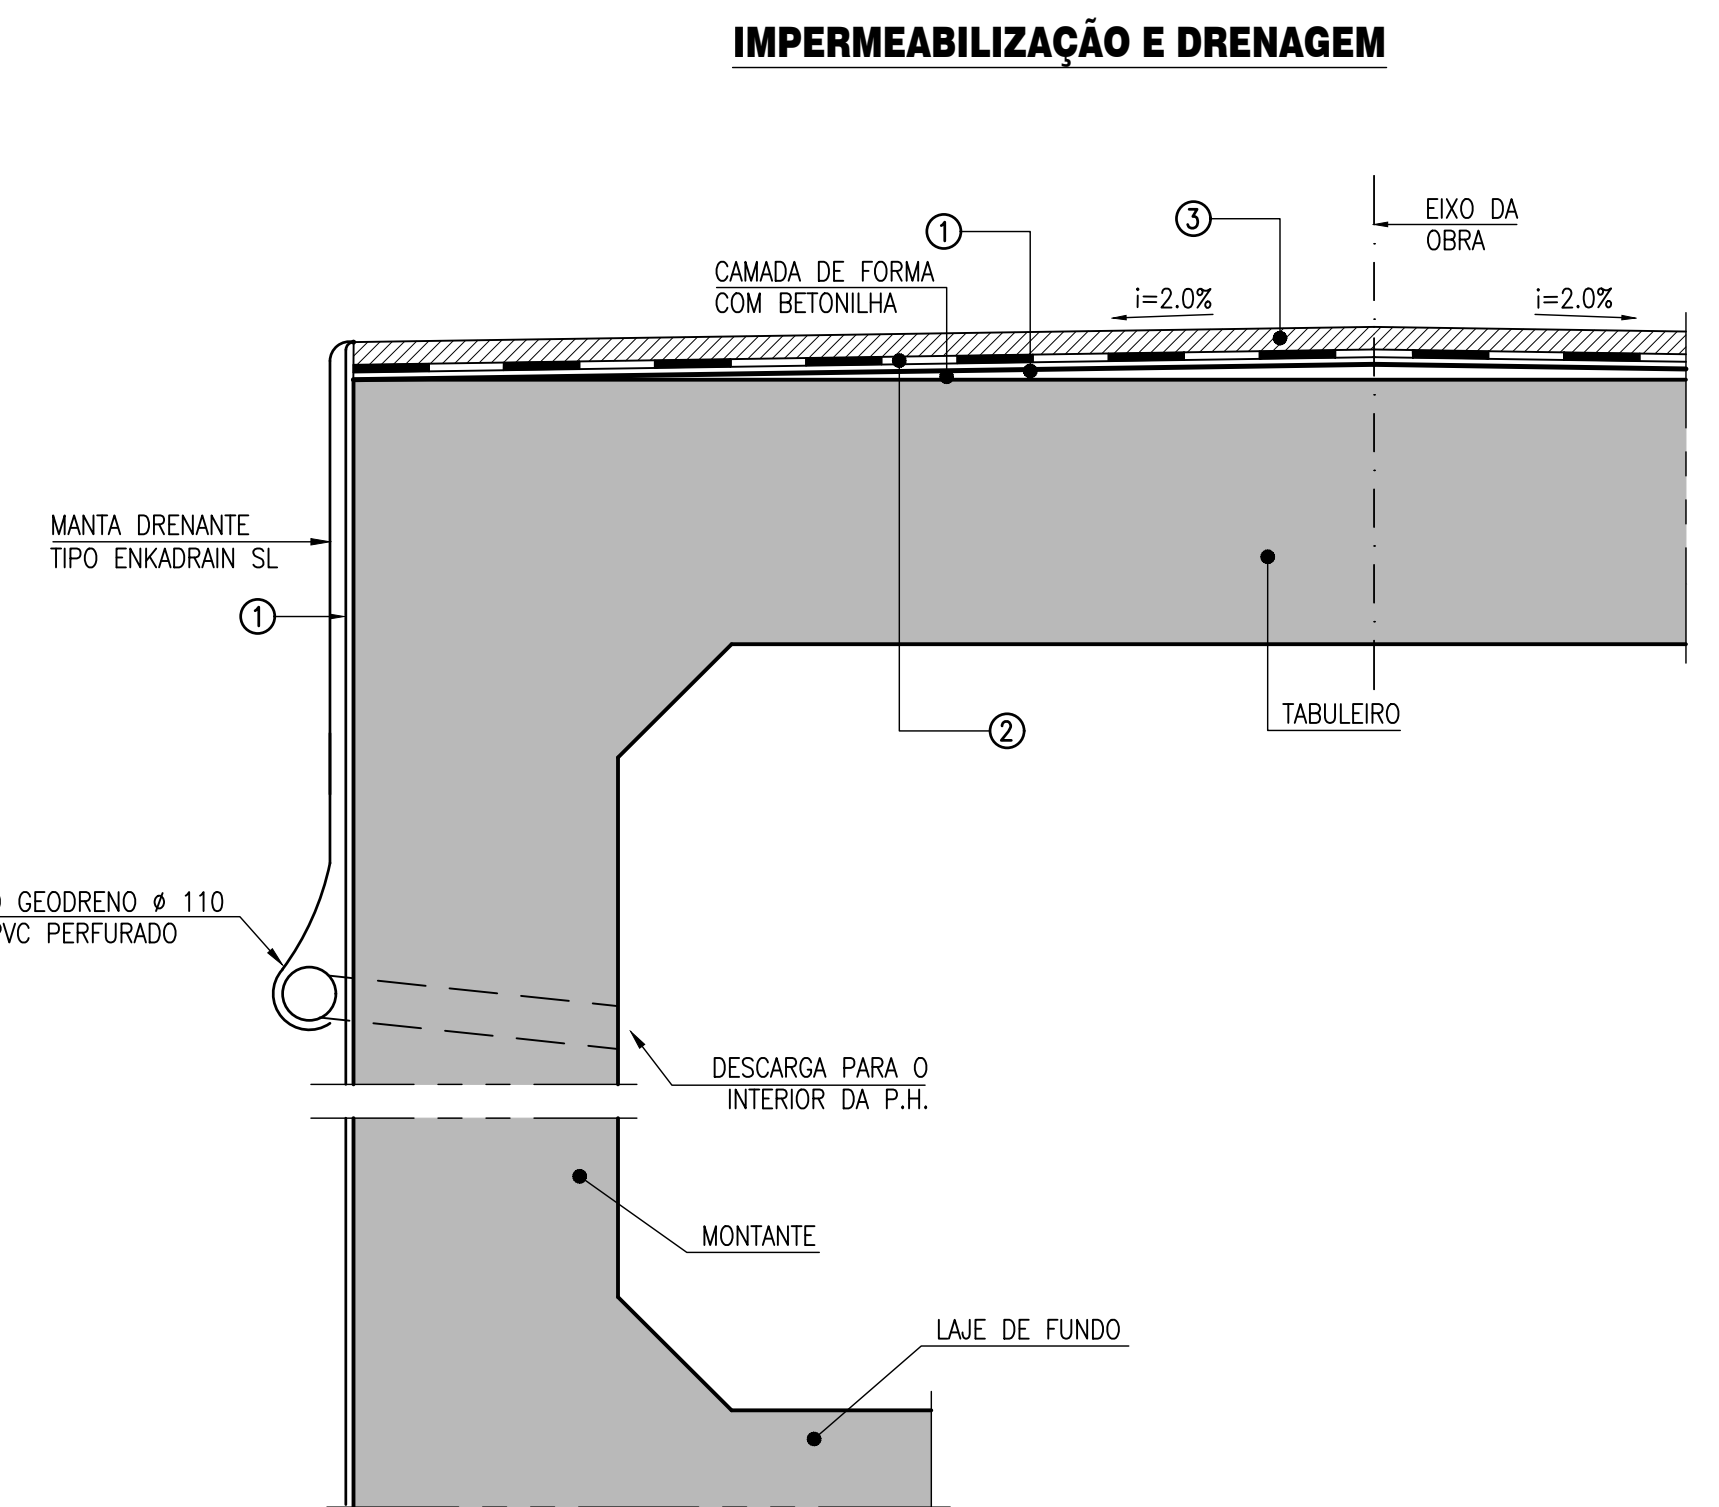


**CORTE TRANSVERSAL
DA PASSAGEM HIDRÁULICA**
ESC. 1:10

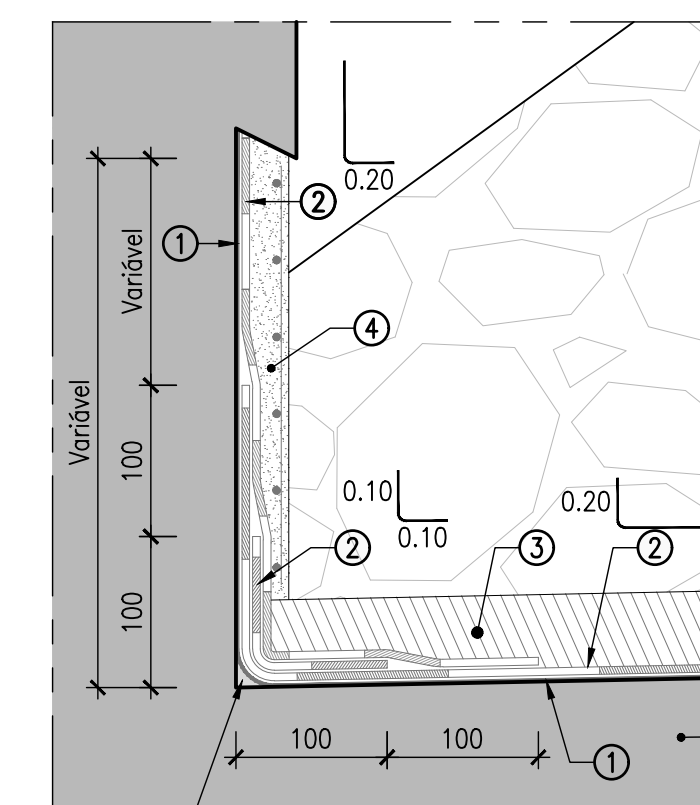

PORMENOR DA IMPERMEABILIZAÇÃO DO TABULEIRO
ESC. 1:5


NOTAS:

- ① – PRIMÁRIO BETUMINOSO CONSTITUÍDO POR EMULSÃO BETUMINOSA, NÃO IÔNICA, SOLÚVEL EM ÁGUA, APLICADA À RAZÃO DE 250gr/m²
- ② – MEMBRANA DE BETUME POLÍMERO APP, DE 5.0kg/m², DUPLAMENTE ARMADA COM ARMADURA DE FIBRA DE VIDRO DE 50gr/m² E ARMADURA DE POLIESTER DE 250gr/m², PROTEGIDA A POLIETILENO NA FACE INFERIOR E A AREIA NA FACE SUPERIOR.
- ③ – CAMADA DE BETÃO BETUMINOSO COM 0.03m DE ESPESURA.
- ④ – REBOCO PROJETADO, COM 3.5cm DE ESP., ARMADO COM REDE DE ARAME ZINCADO, EM MALHA COM ABERTURA ENTRE 8 E 12mm, E DIÂMETRO IGUAL OU SUPERIOR A 1mm.

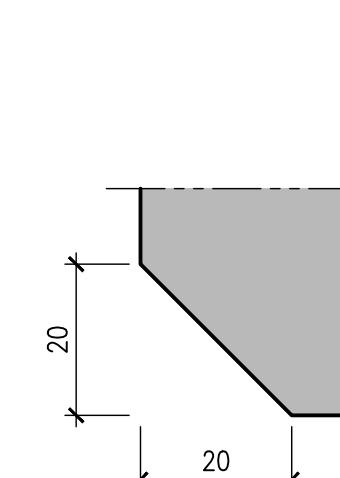

PORMENOR DAS ARESTAS
ESC. 1:1
DIMENSÕES EM MILÍMETROS

NOTA:
TODAS AS ARESTAS SÃO CHANFRADAS A 45°

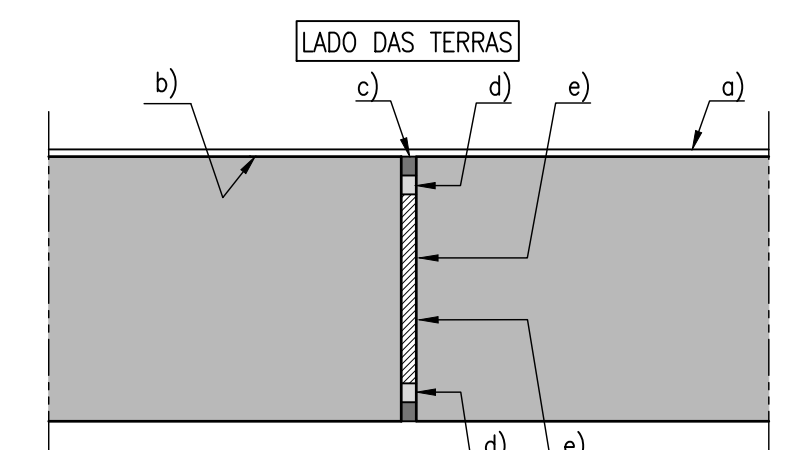

PORMENOR DA JUNTA DE DILATAÇÃO
ESC. 1:10

NOTAS:

- a) - MANTA DRENANTE TIPO ENKADRAIN SL.
- b) - IMPERMEABILIZAÇÃO COM EMULSÃO BETUMINOSA DO TIPO ECR1 DE ROTURA RÁPIDA, APLICADA EM DUAS DEMÃOS CRUZADAS.
- c) - CORDÃO DE MASTIQUE DE POLIURETANO.
- d) - CORDÃO DE POLIETILENO.
- e) - AGLOMERADO NEGRO DE CORTIÇA.

 Cofinanciado pela
União Europeia

[illegible]