
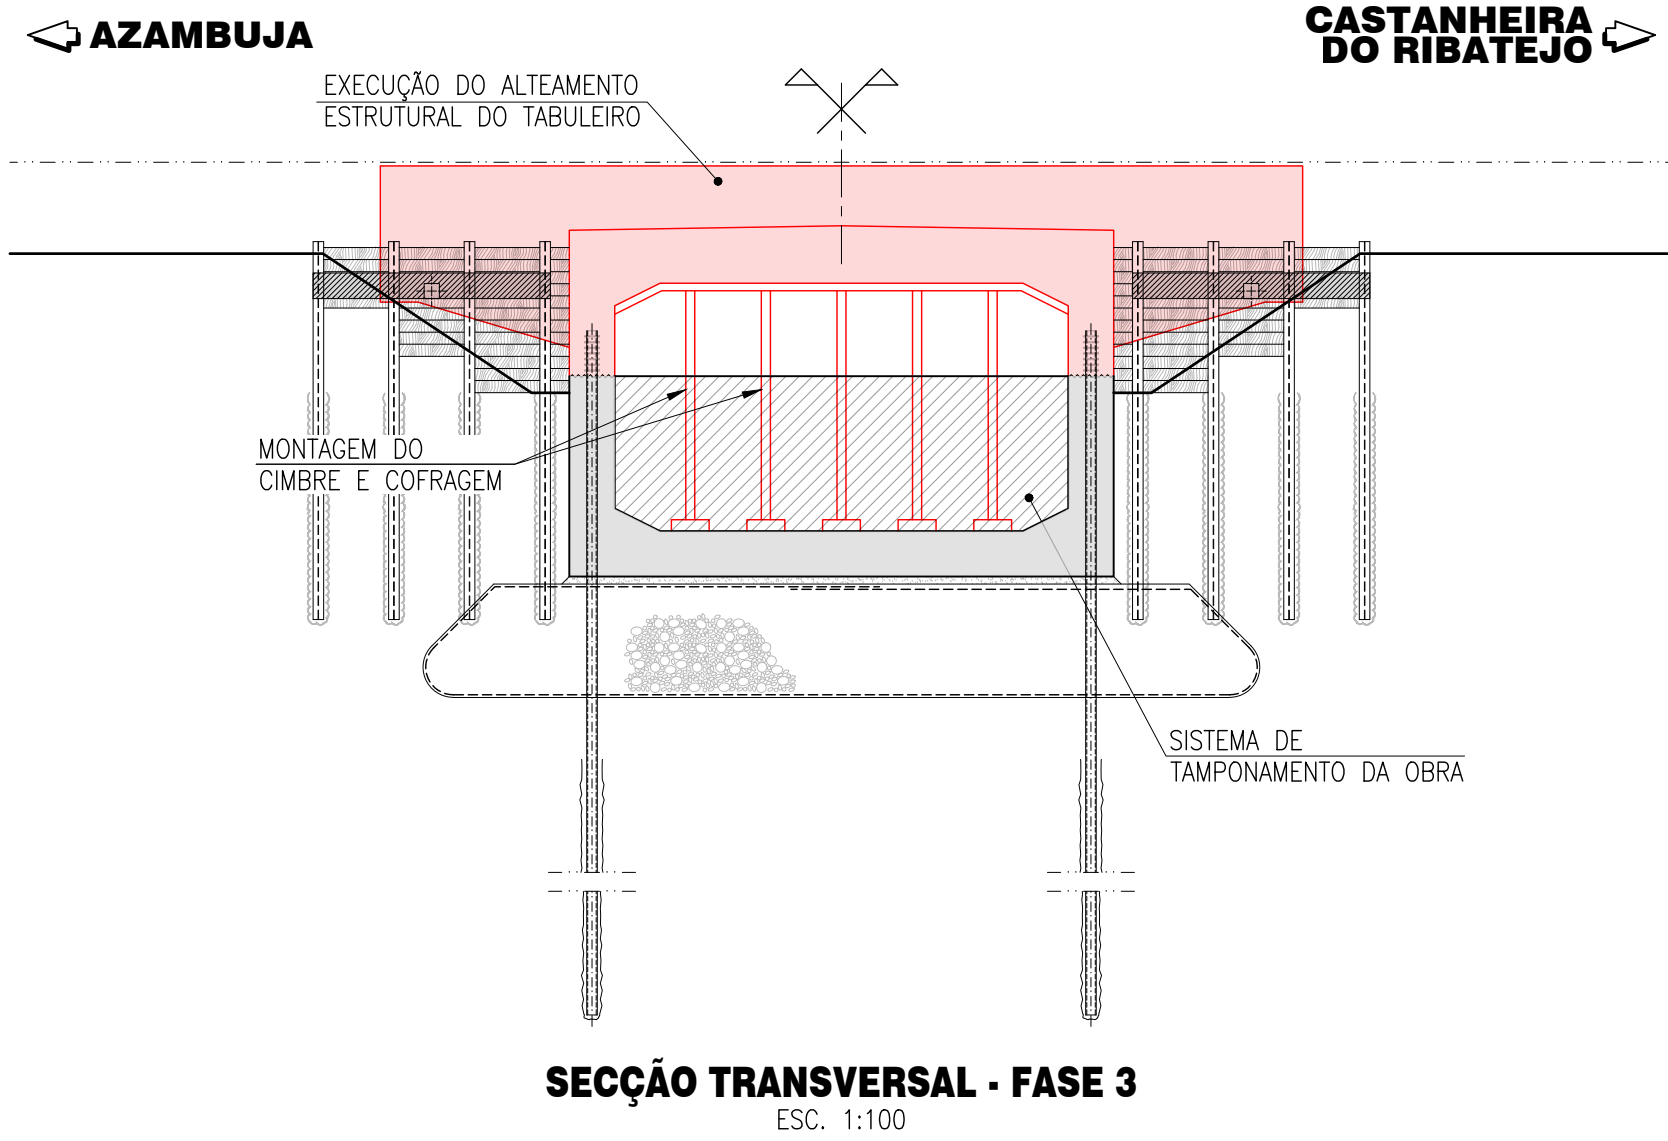
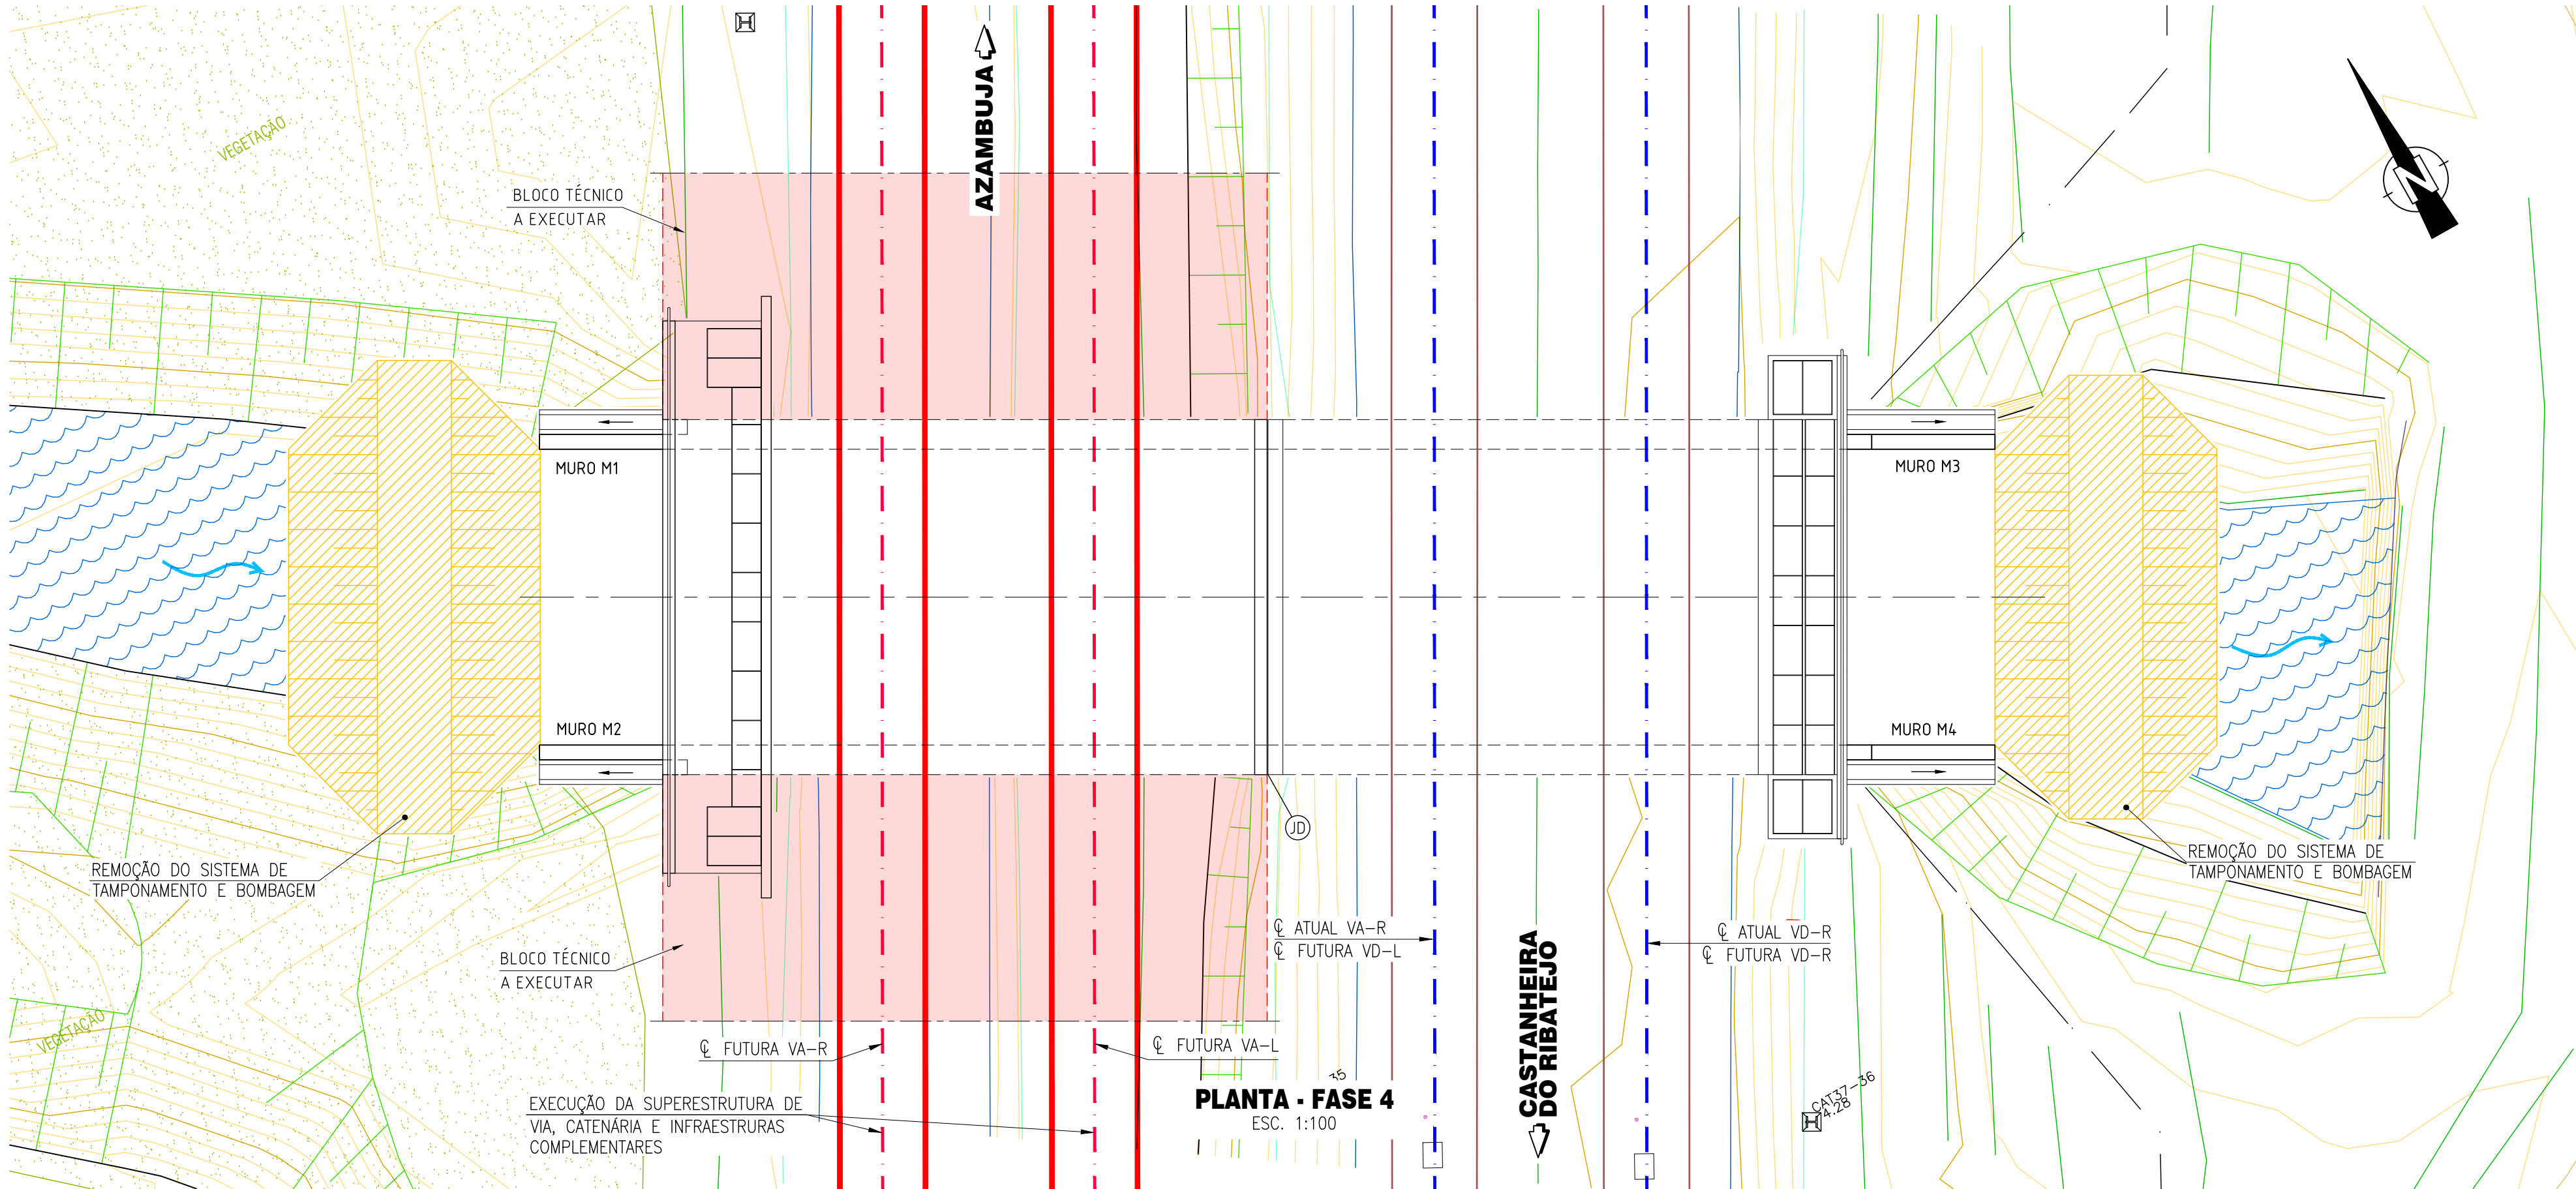


FASEAMENTO CONSTRUTIVO (CONT.)

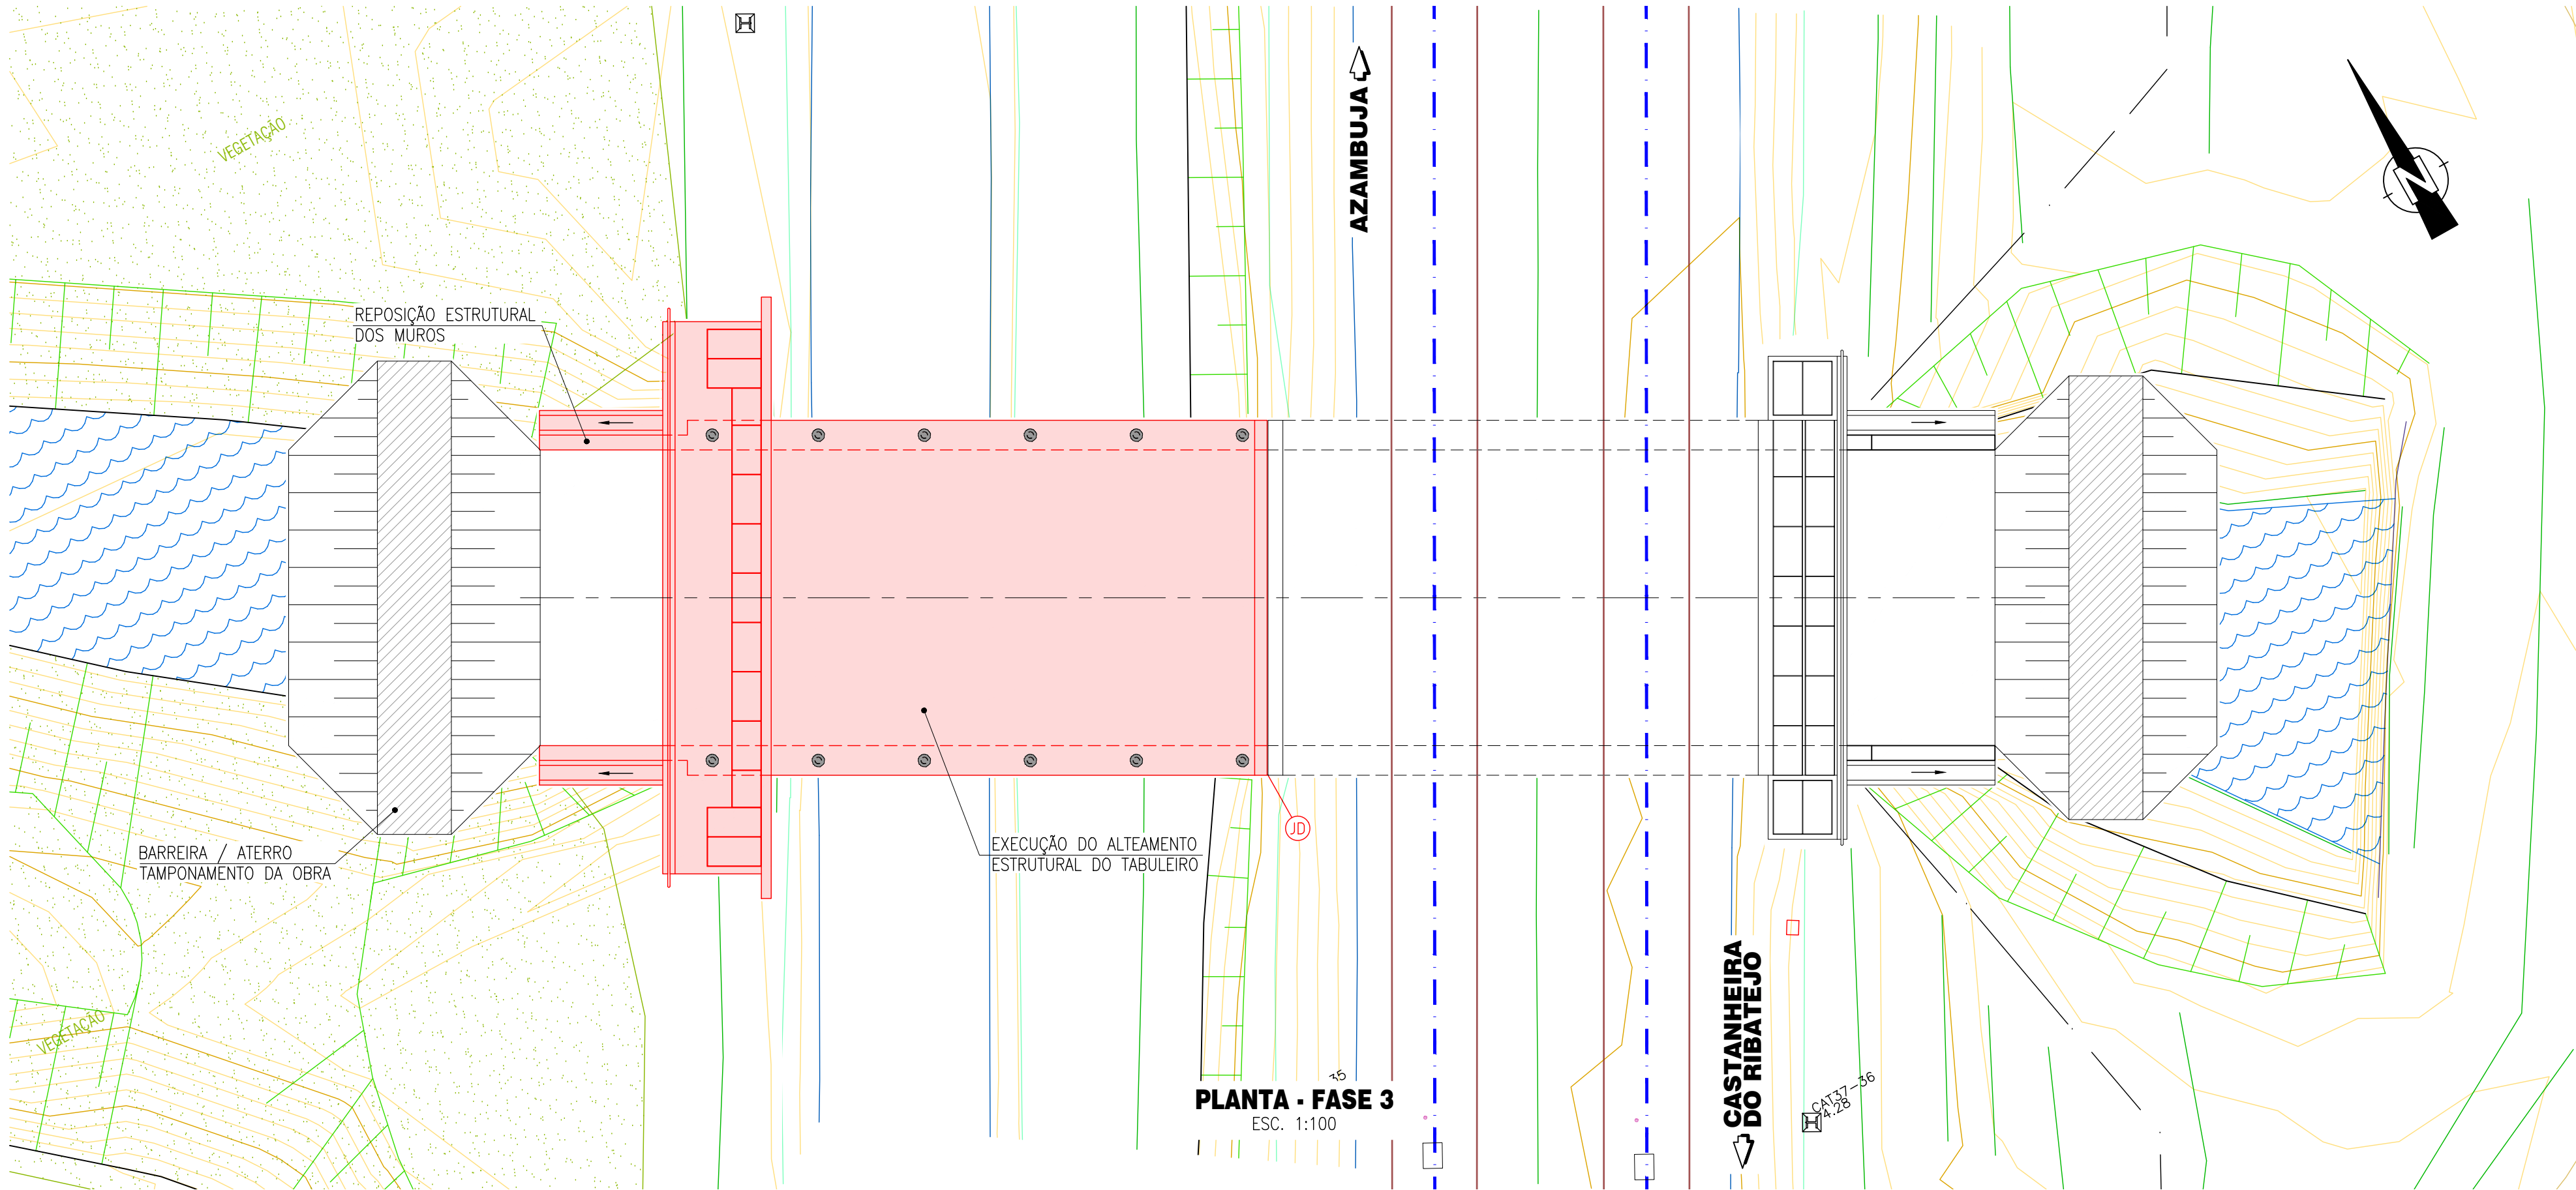


FASEAMENTO CONSTRUTIVO (CONT.):

FASE 3:

- MONTAGEM DO CIMBRE E DOS ELEMENTOS DE COFRAGEM;
- MONTAGEM DAS ARMADURAS E BETONAGEM DO TOPO DOS MONTANTES E DA LAJE DE TABULEIRO;
- IMPERMEABILIZAÇÃO DO TABULEIRO E DOS MONTANTES;

- ELEMENTOS A DEMOLIR
- ELEMENTOS A CONSTRUIR

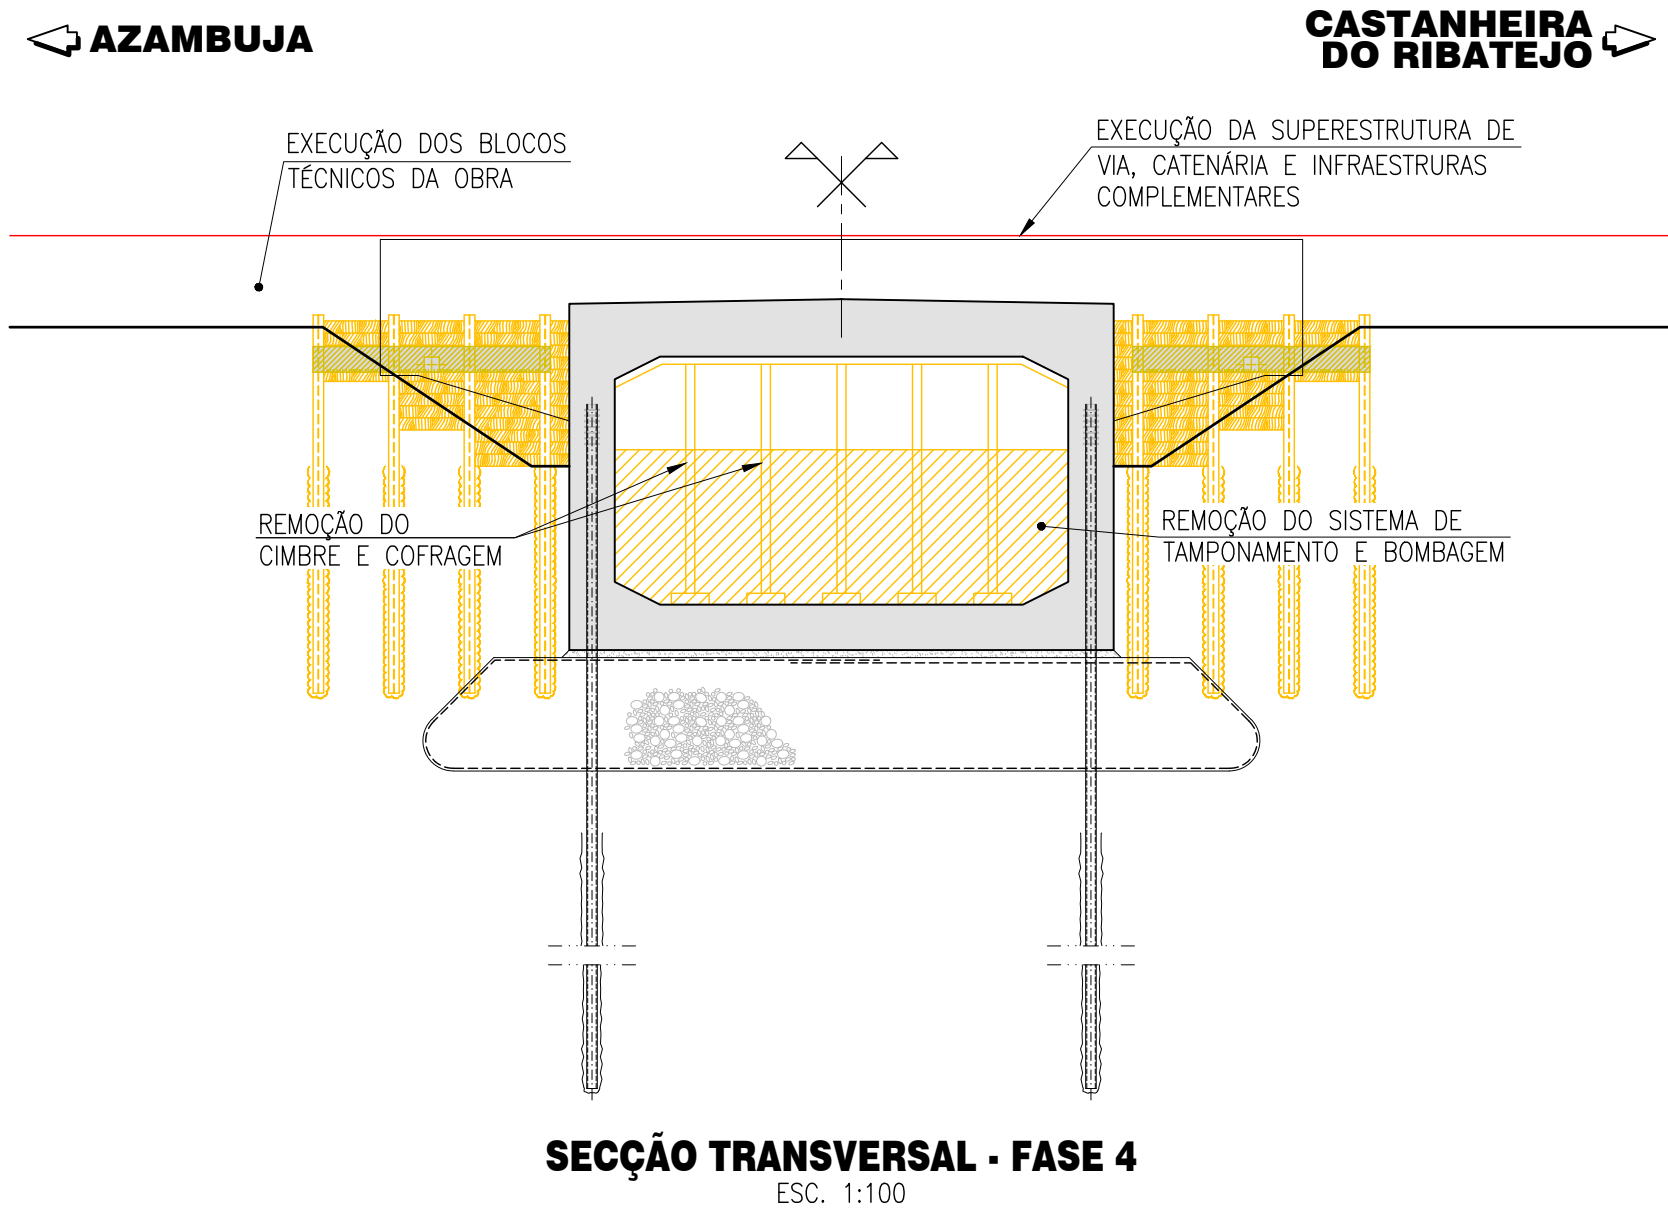

FASEAMENTO CONSTRUTIVO (CONT.):

FASE 4:

- REMOÇÃO DO CIMBRE E DA COFRAGEM; REMOÇÃO DA BARREIRA / SISTEMA DE TAMPONAMENTO DO CANAL;
- EXECUÇÃO DAS ESCAVAÇÕES NECESSÁRIAS PARA EXECUTAR OS BLOCOS TÉCNICOS E EXECUÇÃO DOS MESMOS (VER PROJETO ESPECÍFICO);
- EXECUÇÃO DOS RESTANTES ACABAMENTOS;
- EXECUÇÃO DA SUPERESTRUTURA DE VIA FÉRREA, CATENÁRIA E INFRAESTRUTURAS COMPLEMENTARES (VER PROJETOS ESPECÍFICOS);

- ELEMENTOS A DEMOLIR
- ELEMENTOS A CONSTRUIR

	</
--	--	----