



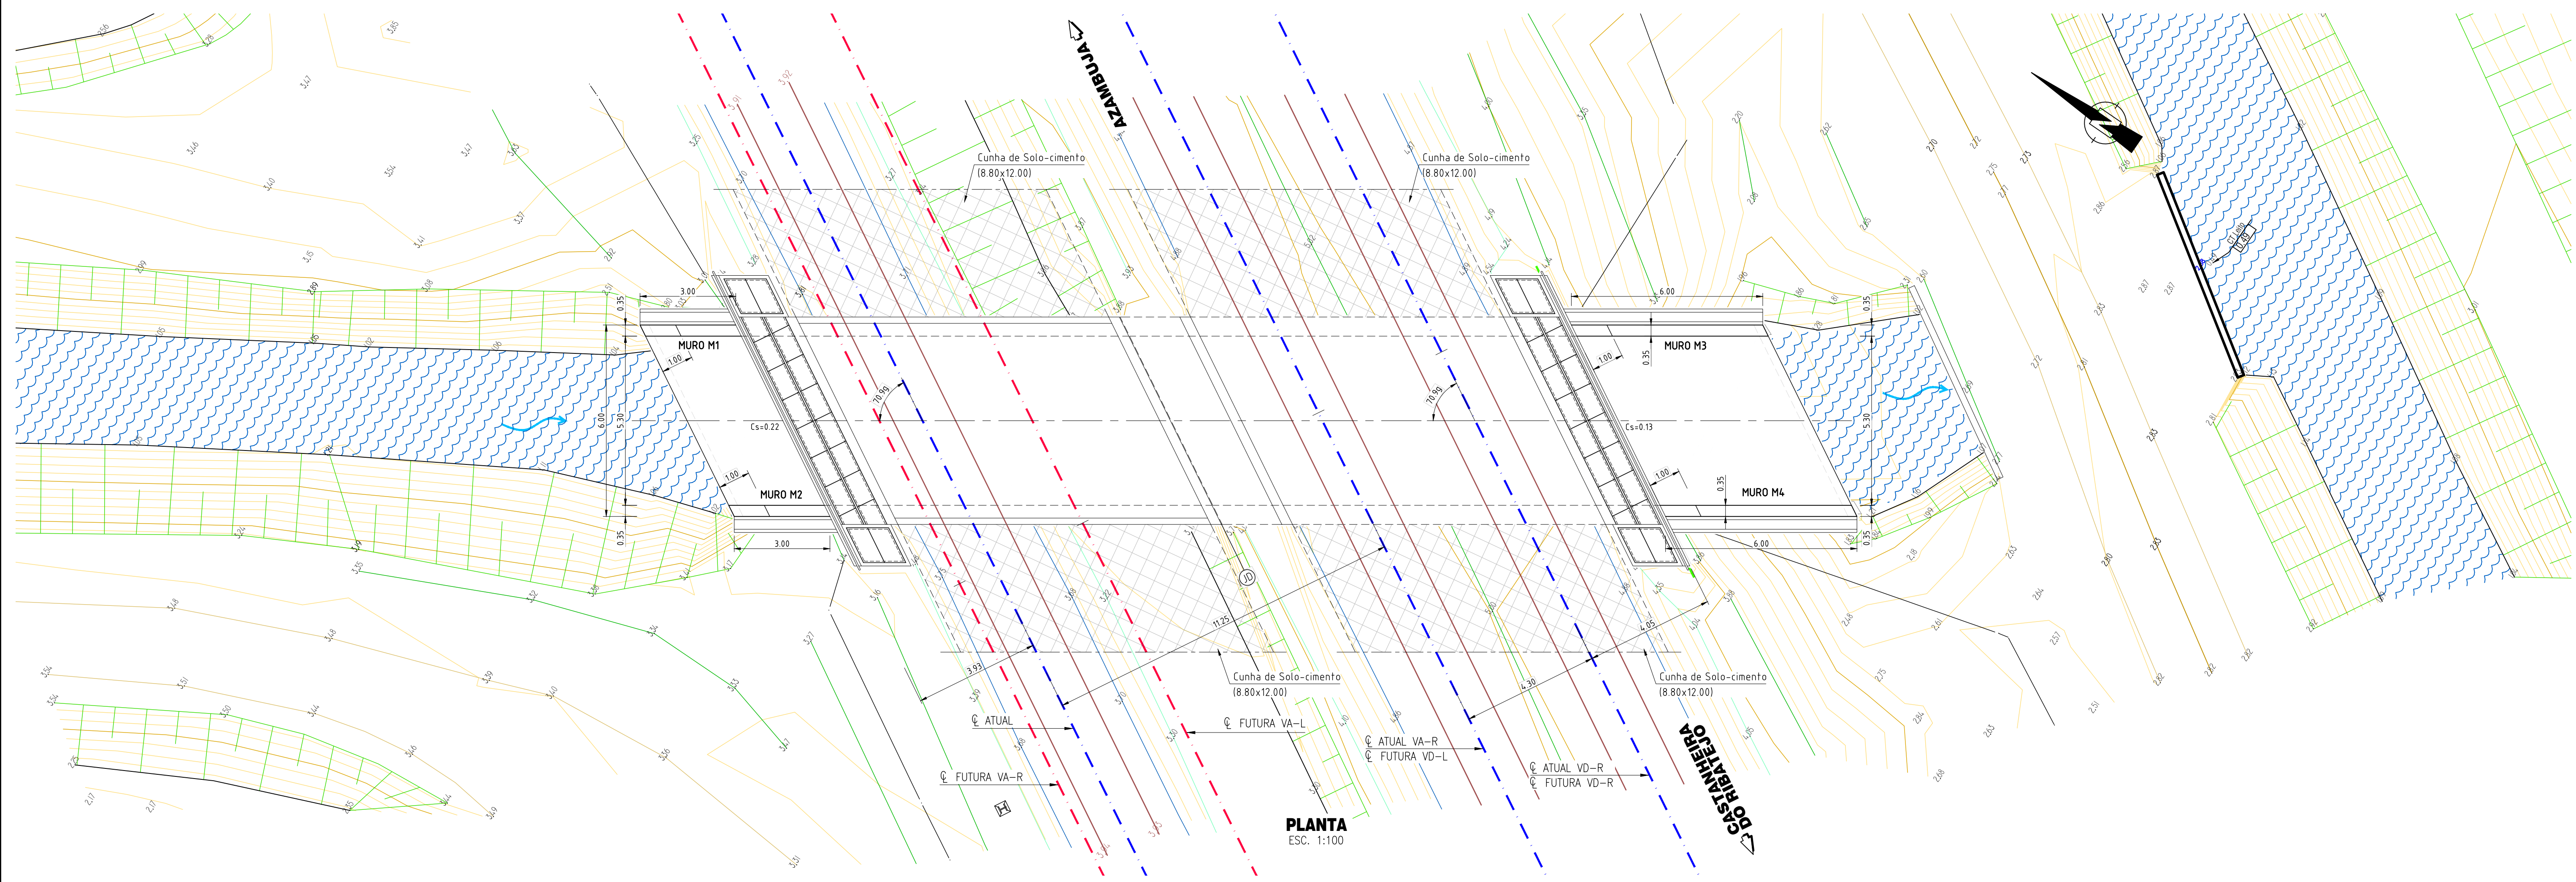

PLANTA
ESC. 1:100

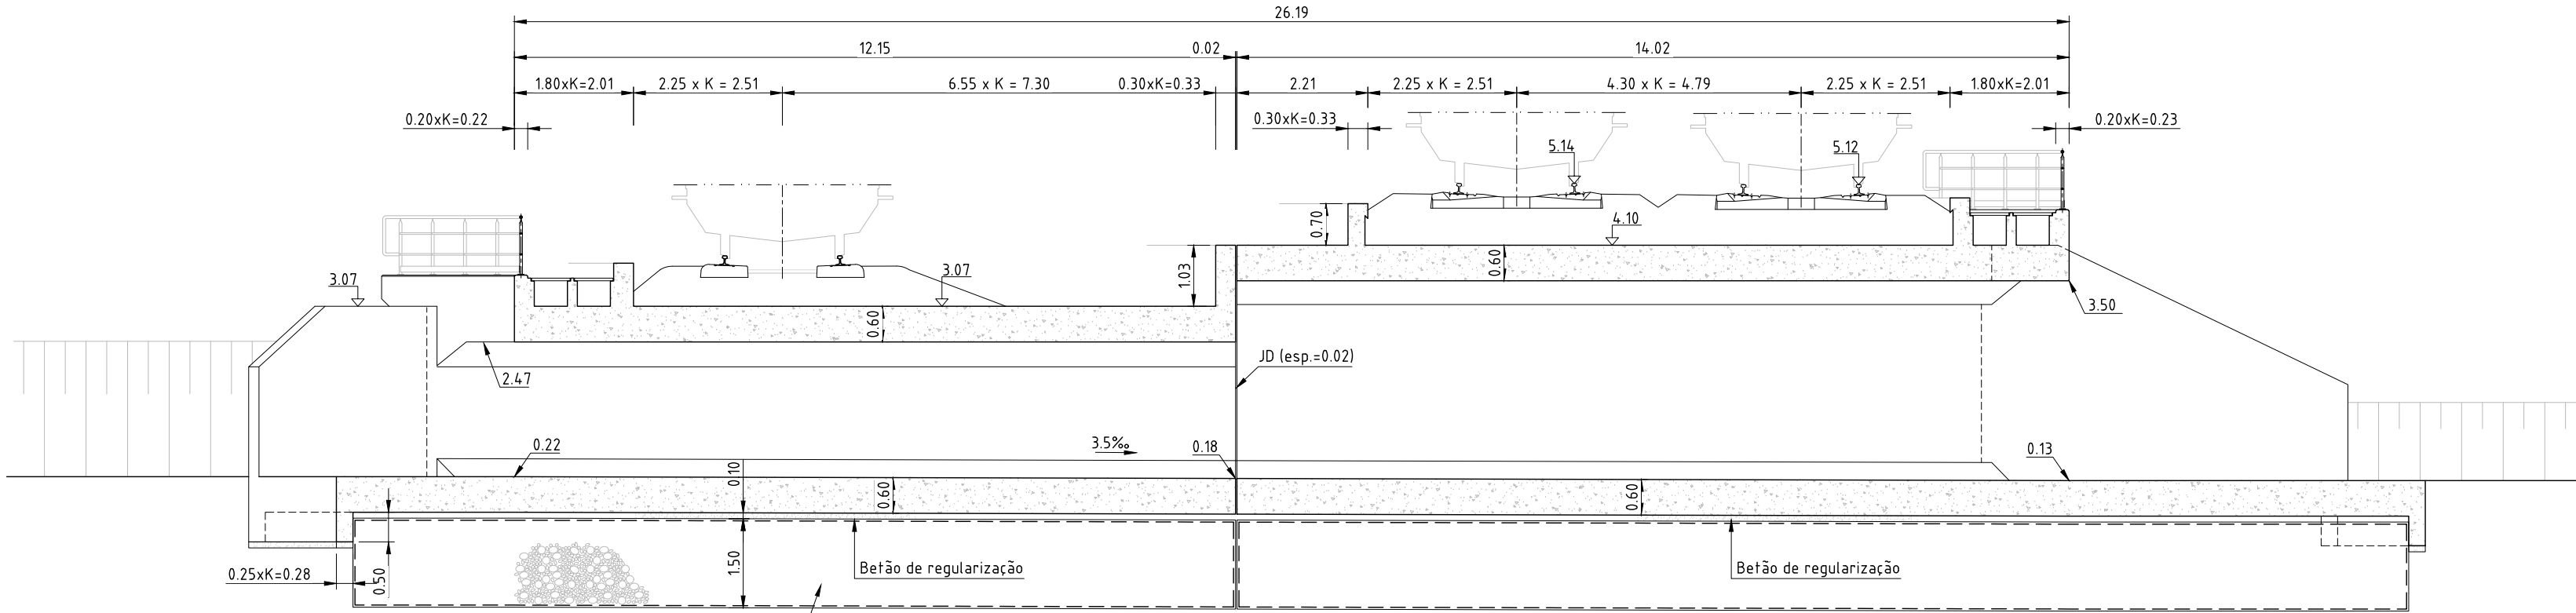


CORTE LONGITUDINAL
ESC. 1:100




Fotografia Montante



Fotografia Jusante

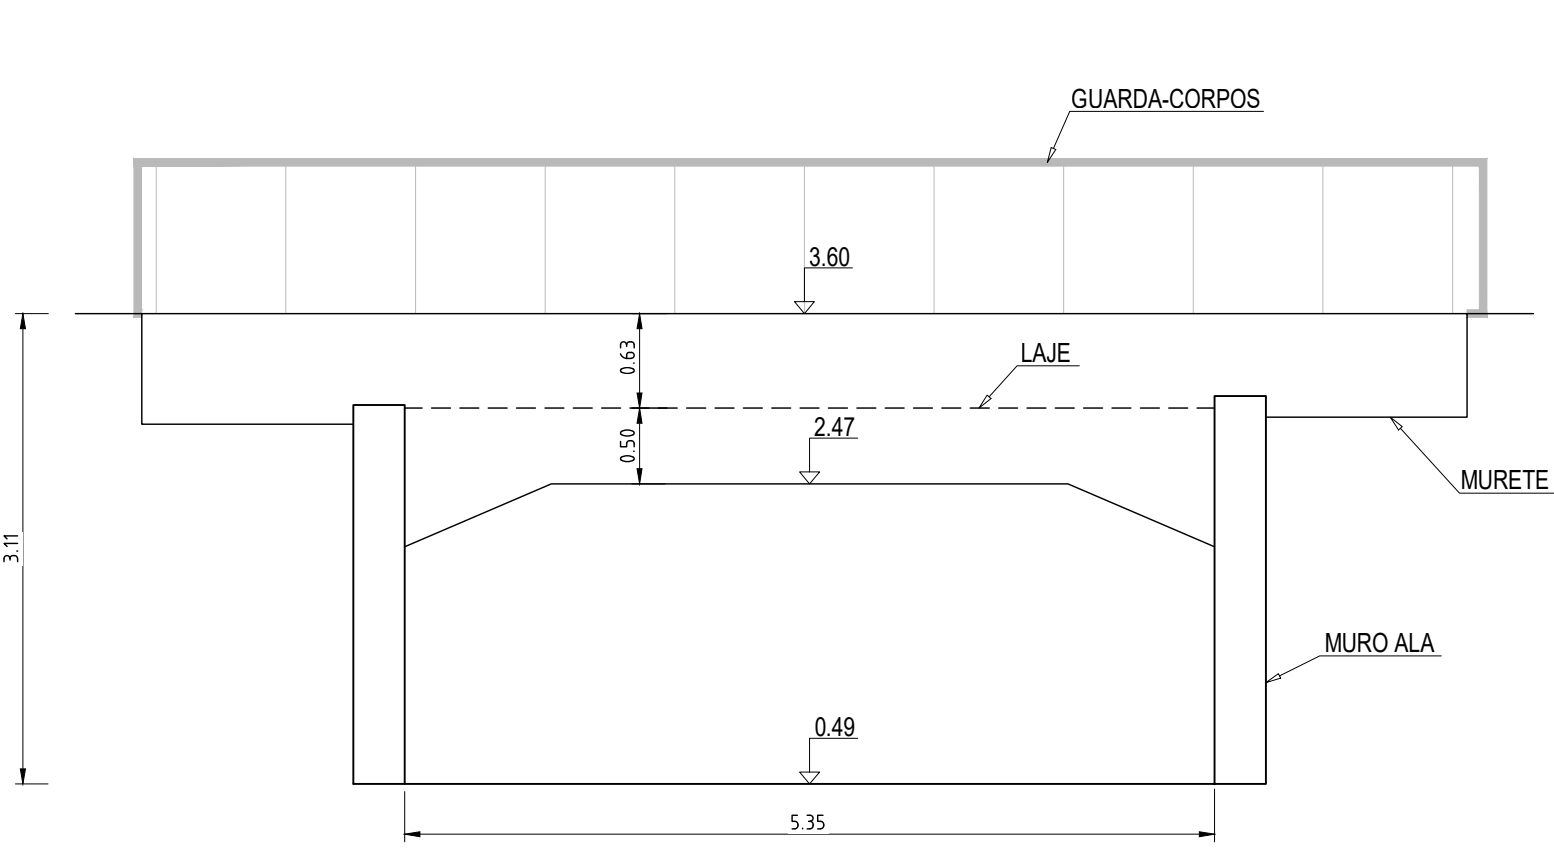

ALÇADO MONTANTE
ESC. 1:50

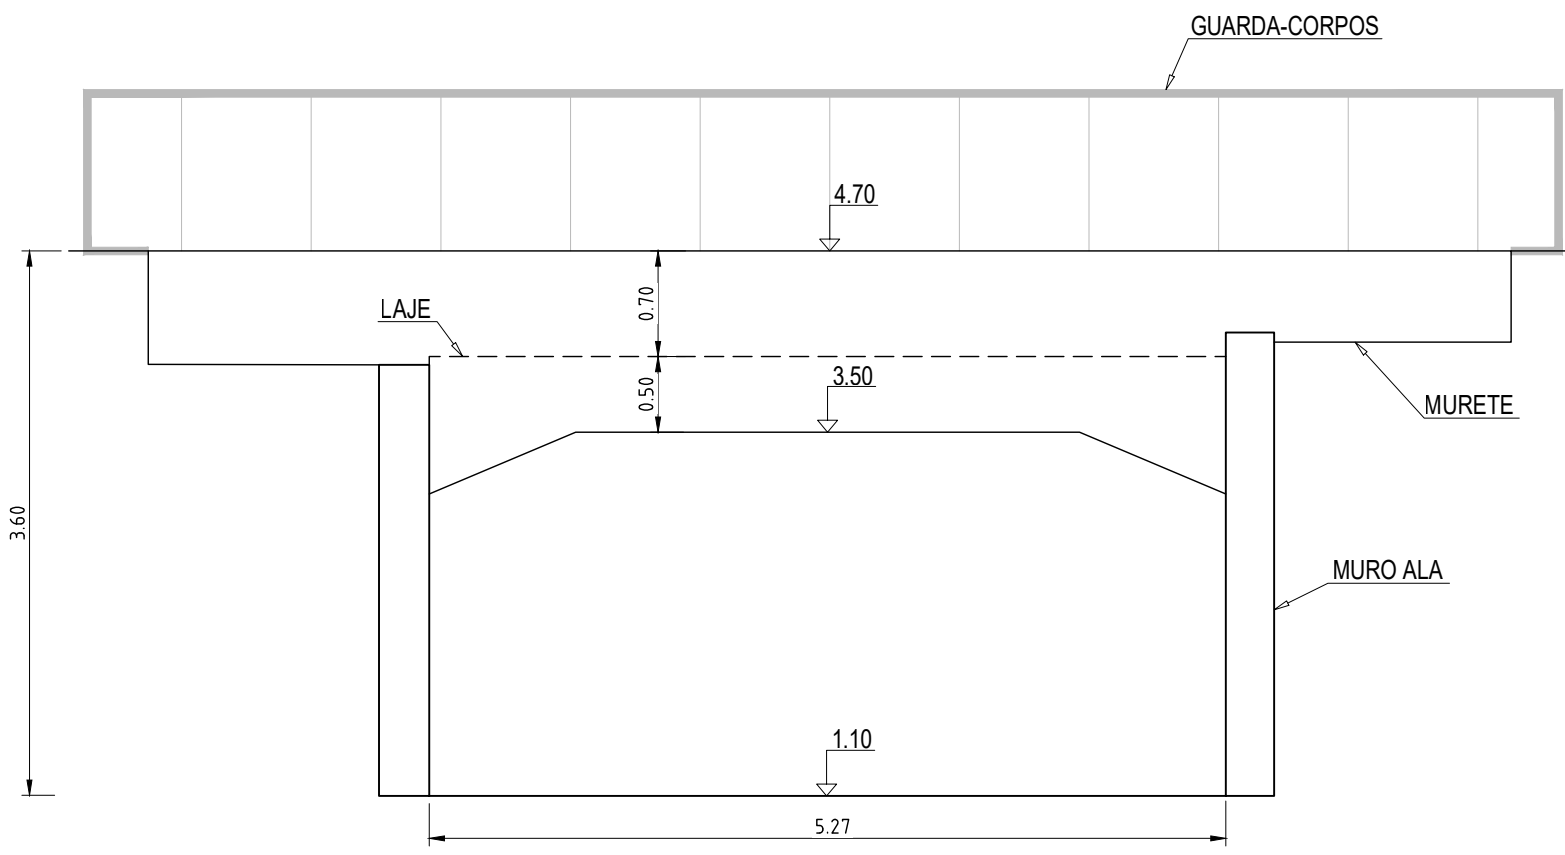

ALÇADO JUSANTE
ESC. 1:50

	IDENTIFICAÇÃO		Estado de conservação	TIPO	MATERIAL	DIMENSÕES					LOCALIZAÇÃO		
	PK de Cadastro	PK Medido				LARGURA	ALTURA TOTAL	ALTURA VERTICAL	DIÂMETRO	COMPRIMENTO	COORDENADAS (Soleira)		
											M	P	C
BOCA DE ENTRADA		39+346	Bom	Box	Betão	5.35		1.99	-	26.38	-69682.698	-70746.080	0.49
BOCA DE SAÍDA		39+346	Assoreado	Box	Betão	5.27		2.40	-		-69688.327	-70788.417	1.10

[Valores em metros]

K = 1.11449

NOTAS:

ALÇADOS desenhados com base no levantamento de pormenor da PH realizado em 2023

CORTE LONGITUDINAL adaptado a partir das telas finais de 2006 com alimetria retificada, com base no levantamento das PHs, e no levantamento das vias

PLANTA realizada sobrepondo a planta representada nas telas finais de 2006, na topografia atual, e no levantamento das vias

Logotipo e identificação complementar			Elisabete Pino			PF0223 - Quadruplicação do Troço entre Castanheira do Ribatejo e Azambuja			PF0223.PE.02.04.08.00.001.00	
EPE			E.A.EE - João Guerra			Linha do Norte - PK 34+100 a PK 47+000			-	
PROFICO			E.A.EE - Tiago Rodrigues			PH ao PK 39+346 (Rouxinol) (PH 123)			15-11-2024	
INFRAESTRUTURA DE PORTUGAL			DEA - Pedro Pais			V02 - INFRAESTRUTURAS DE OBRAS DE ARTE (VIA FÉRREA) T2.4 - PASSAGENS HIDRÁULICAS			001	
Direção de Engenharia e Ambiente			Projeto de Execução			SITUAÇÃO ATUAL			1:100 1:50	
00 15.11.2024 Emissão inicial			GF			PF0223.PE.02.04.08.00.001-003.00_DIM.DWG				
Rev. Data Descrição Responsável			Gonçalo Fernandes Nuno Sobral Manuel Pera Fernandes			Direção de Engenharia e Ambiente				