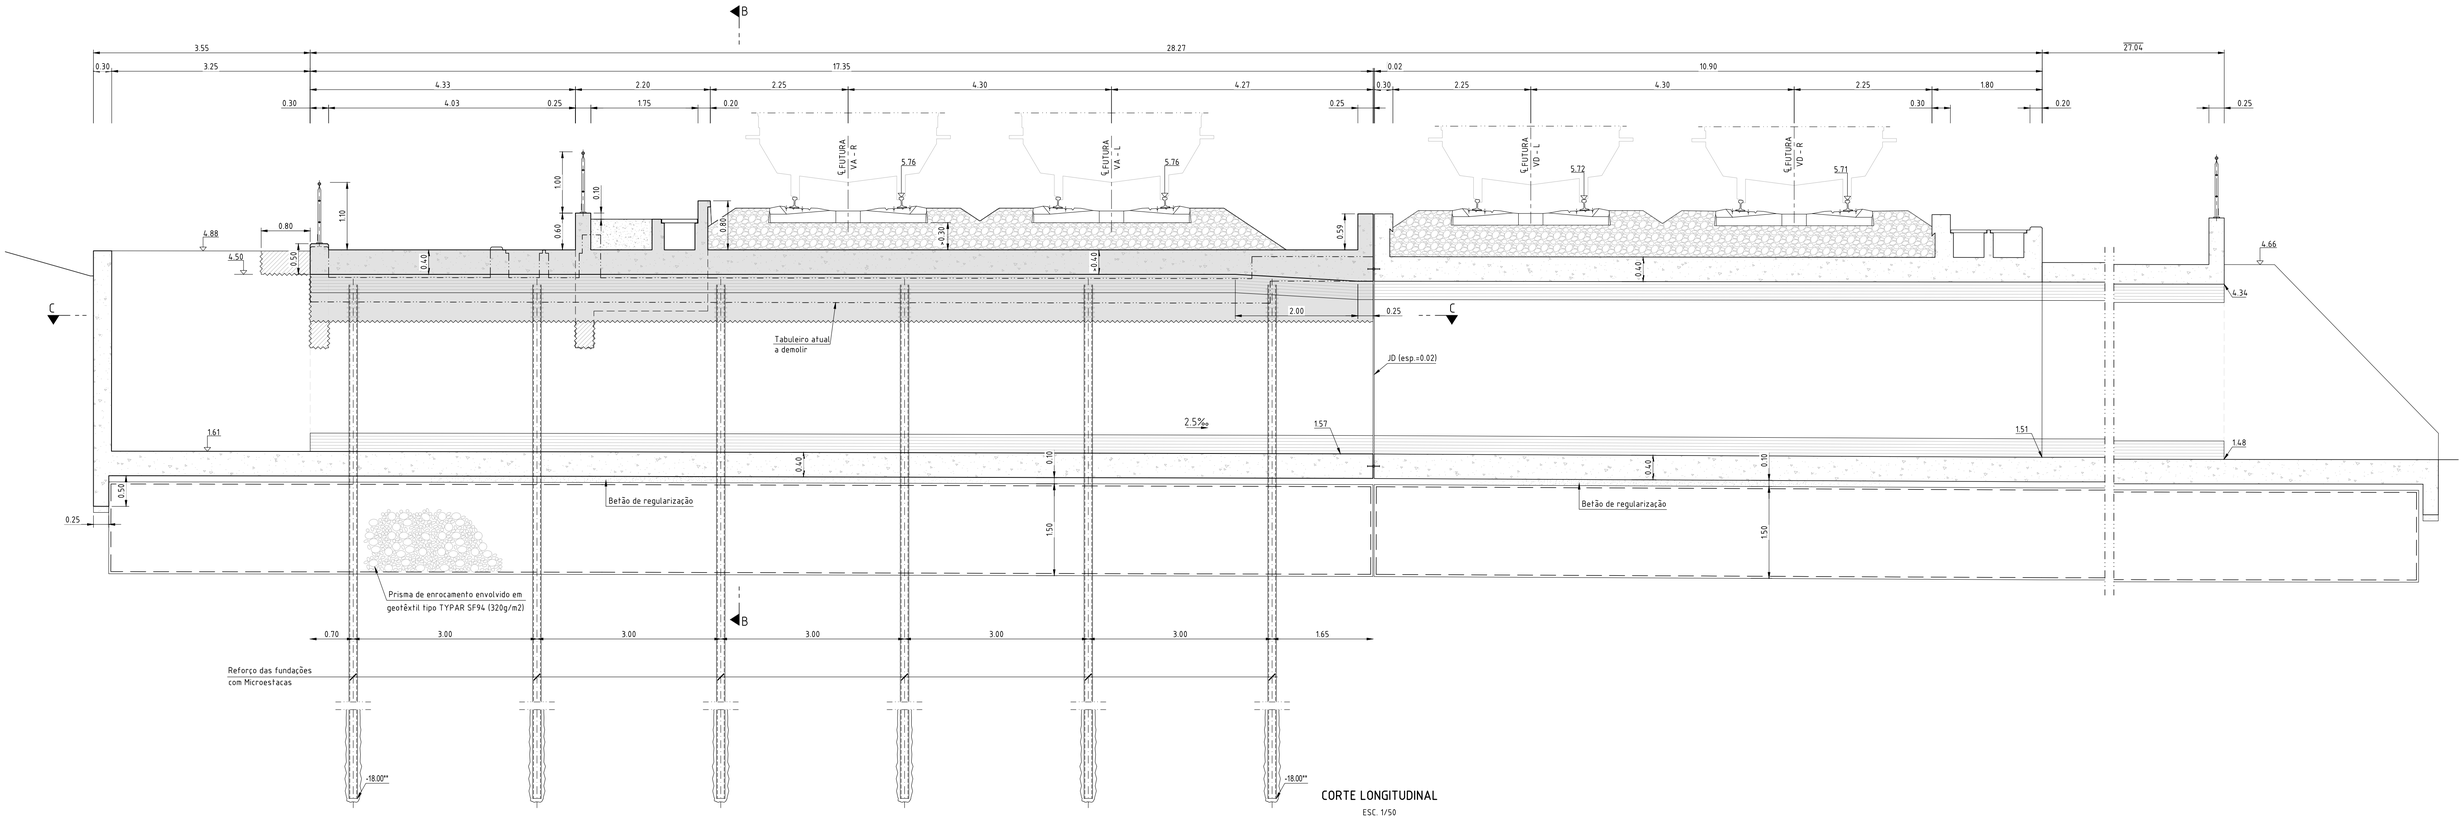

CORTE LONGITUDINAL

ESC. 1/50

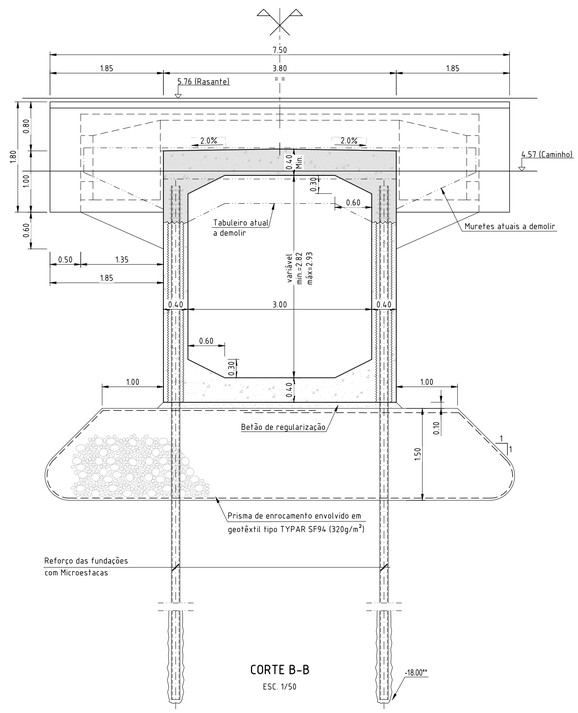

CORTE B-B

ESC. 1/50

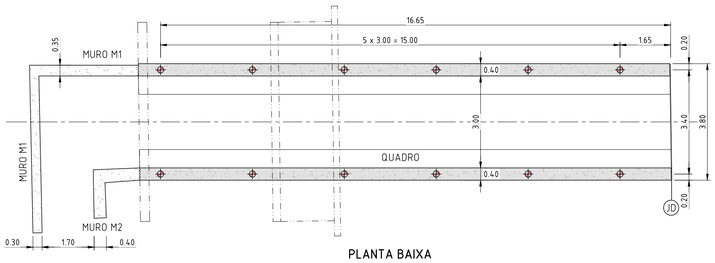

PLANTA BAIXA

CORTE C-C

ESC. 1/100

NOTAS:

** – COTA A CONFIRMAR MEDIANTE AS CONDIÇÕES DE FUNDAÇÃO REAIS EM OBRA.

– TRATAMENTO DE SUPERFÍCIES PARA LIGAÇÃO A BETÃO NOVO.

Cofinanciado pela União Europeia

Rev.	Data	Descrição	Responsável
00	15.11.2024	Emissão inicial	GF

Logótipos e informação complementar: TPF - CONSULTORES DE ENGENHARIA E ARQUITETURA, S.A. · PROFICO CONSULTORES DE ENGENHARIA

PF0223.PE.02.04.09.00.001-003.00_DIM.DWG

Gonçalo Fernandes | Nuno Sobral | Manuel Pera Fernandes

Infraestrutura de Portugal

Direção de Engenharia e Ambiente

Projeto de Execução

Elisabete Pino	PF0223 - Quadruplicação do Troço entre Castanheira do Ribatejo e Azambuja
EA-EE - João Guerra	Linha do Norte - PK 34+100 a PK 47+000
EA-EE - Tiago Rodrigues	PH ao PK 41+524 (PH 127)
DEA - Pedro Pais	V02 - INFRAESTRUTURAS DE OBRAS DE ARTE (VIA FÉRREA) T2.4 - PASSAGENS HIDRÁULICAS
	DIMENSIONAMENTO CORTES E PLANTA BAIXA

PF0223.PE.02.04.09.00.003.00	
-	
15-11-2024	
003	00
1:100 1:50	