




PH 127
CORTE LONGITUDINAL 1/2
A1=1:25 / A3=1:50

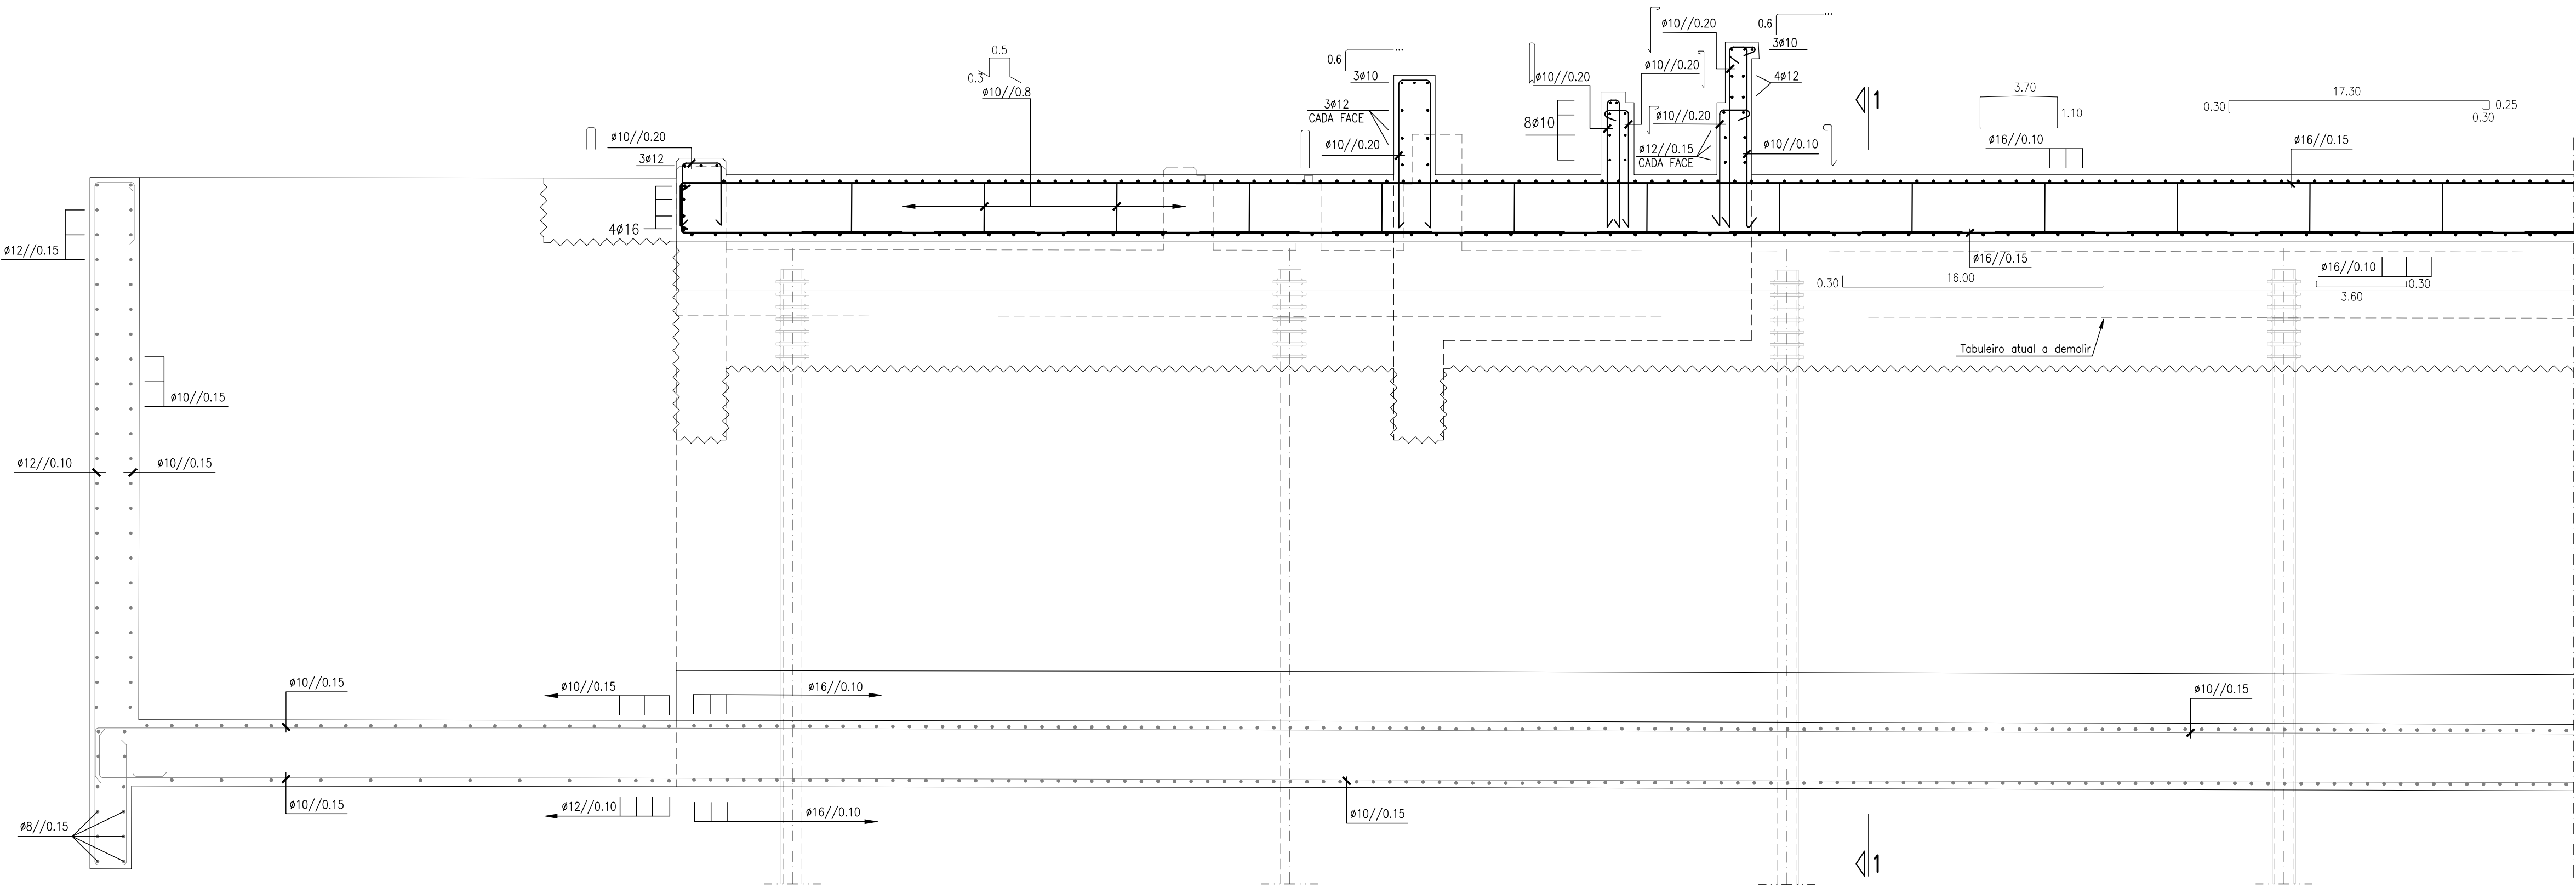

PH 127
CORTE LONGITUDINAL 2/2
A1=1:25 / A3=1:50

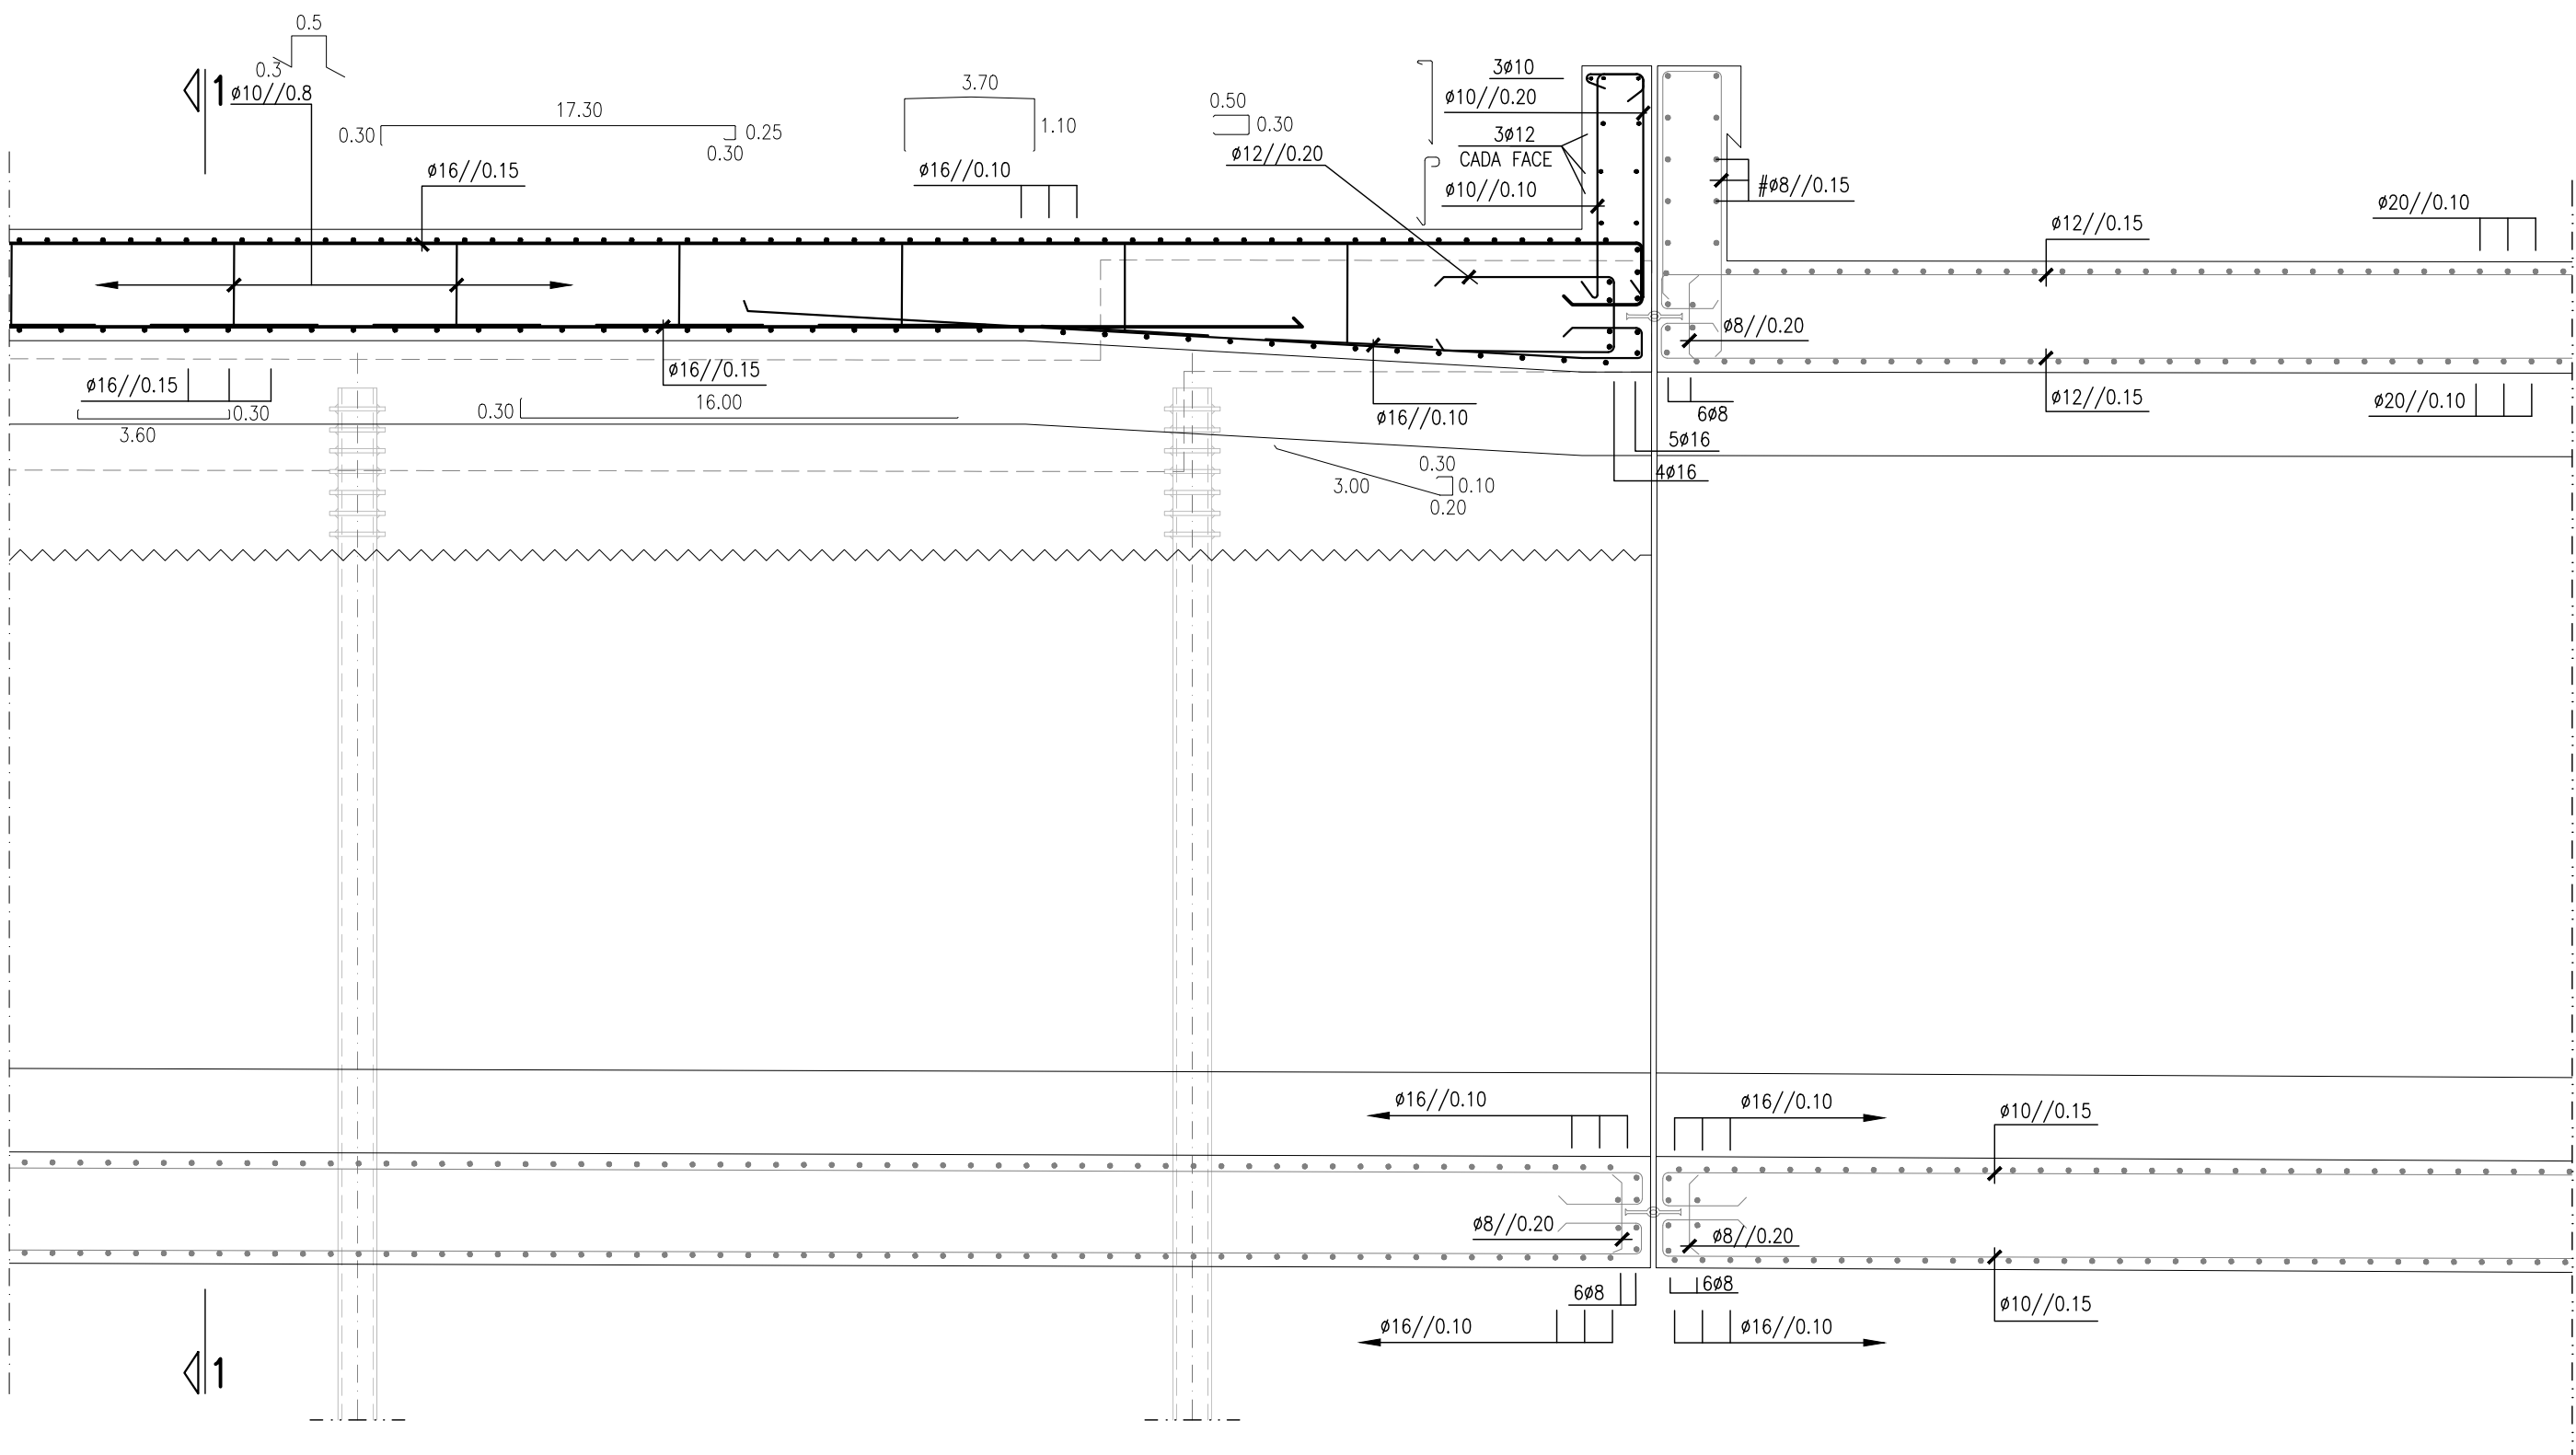

PH 127
SECÇÃO TRANSVERSAL (CORTE 1:1)
A1=1:25 / A3=1:50

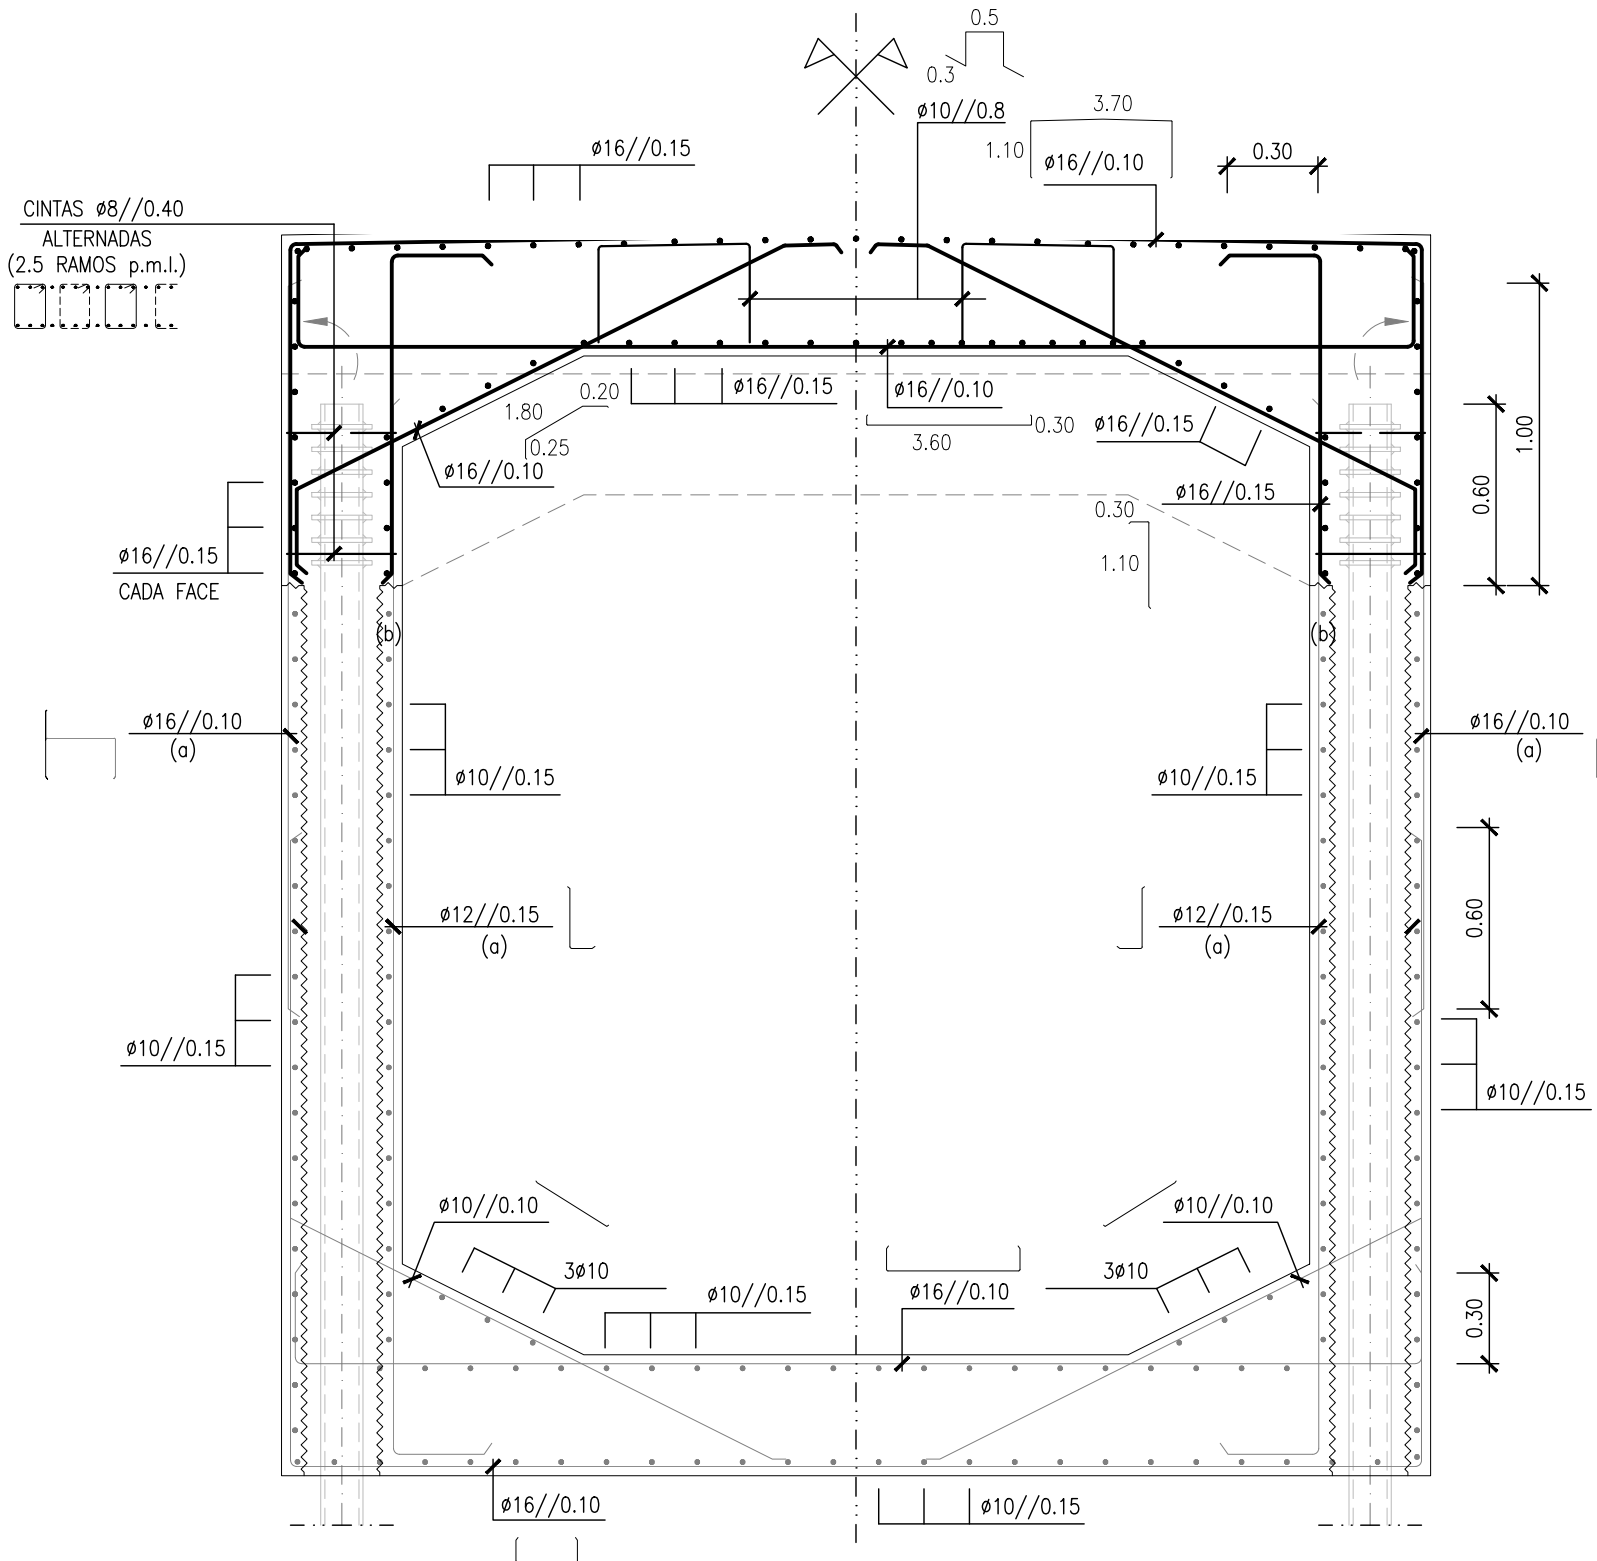


LEGENDA:

ARMADURA EXISTENTE:
LADO DAS TERRAS
LADO VISÍVEL
ARMADURA:
LADO DAS TERRAS
LADO VISÍVEL

NOTAS:

- SEMPRE QUE NÃO HAJA INDICAÇÃO EM CONTRÁRIO, OS COMPRIMENTOS MÍNIMOS DE AMARRAÇÃO DAS ARMADURAS SERÃO DE 50Ø.
- AMARRAÇÕES COM GANCHO: COMPRIMENTO LIVRE ≥ 5Ø
- CONSULTAR O DESENHO RELATIVO ÀS LIGAÇÕES A EFETUAR AO CIRCUITO RCT+TP.
- CORTES 2:2 E 3:3 VER DESENHO SEQUINTE.

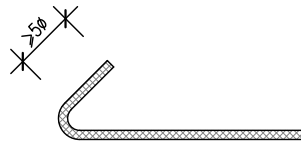

- ARMADURA EXISTENTE REPESCAD A E ADAPTADA AO PROLONGAMENTO DO MONTANTE
- CAROTE COM 250 mm DE DIÂMETRO PARA INSTALAÇÃO DO TUBO DA MICROESTACA



MATERIAIS

ELEMENTOS ESTRUTURAIS	BETÕES	RECOBRIMENTOS (mm)	AÇOS
EM ELEVAÇÃO	NP EN 206-1; C35/45; XS1 (PT); CL 0.20; D22; S3	50	A500NR
EM FUNDAÇÕES	NP EN 206-1; C30/37; XS2 (PT); CL 0.20; D22; S3	55	

Logótipo e informação complementar				Elisabete Pino		PF0223 - Quadruplicação do Troço entre Castanheira do Ribatejo e Azambuja		PF0223.PE.02.04.09.00.007.00	
EAPF				EA-EE - João Guerra		Linha do Norte - PK 34+100 a PK 47+000			
PROFICO				EA-EE - Tiago Rodrigues		PH ao PK 41+524 (PH 127)		15-11-2024	
Infraestrutura de Portugal				DEA - Pedro Pais		V02 - INFRAESTRUTURAS DE OBRAS DE ARTE (VIA FÉRREA) T2.4 - PASSAGENS HIDRÁULICAS		007	
Direção de Engenharia e Ambiente						ARMADURAS QUADRO E MUIROS		125	
Projeto de Execução									
Responsible				Gonçalo Fernandes		Nuno Sobral		Manual Para Fernandes	
Data				15.11.2024		Emissão Inicial		GF	
Descrição				PF0223.PE.02.04.09.00.007-008.00_ARM.DWG					