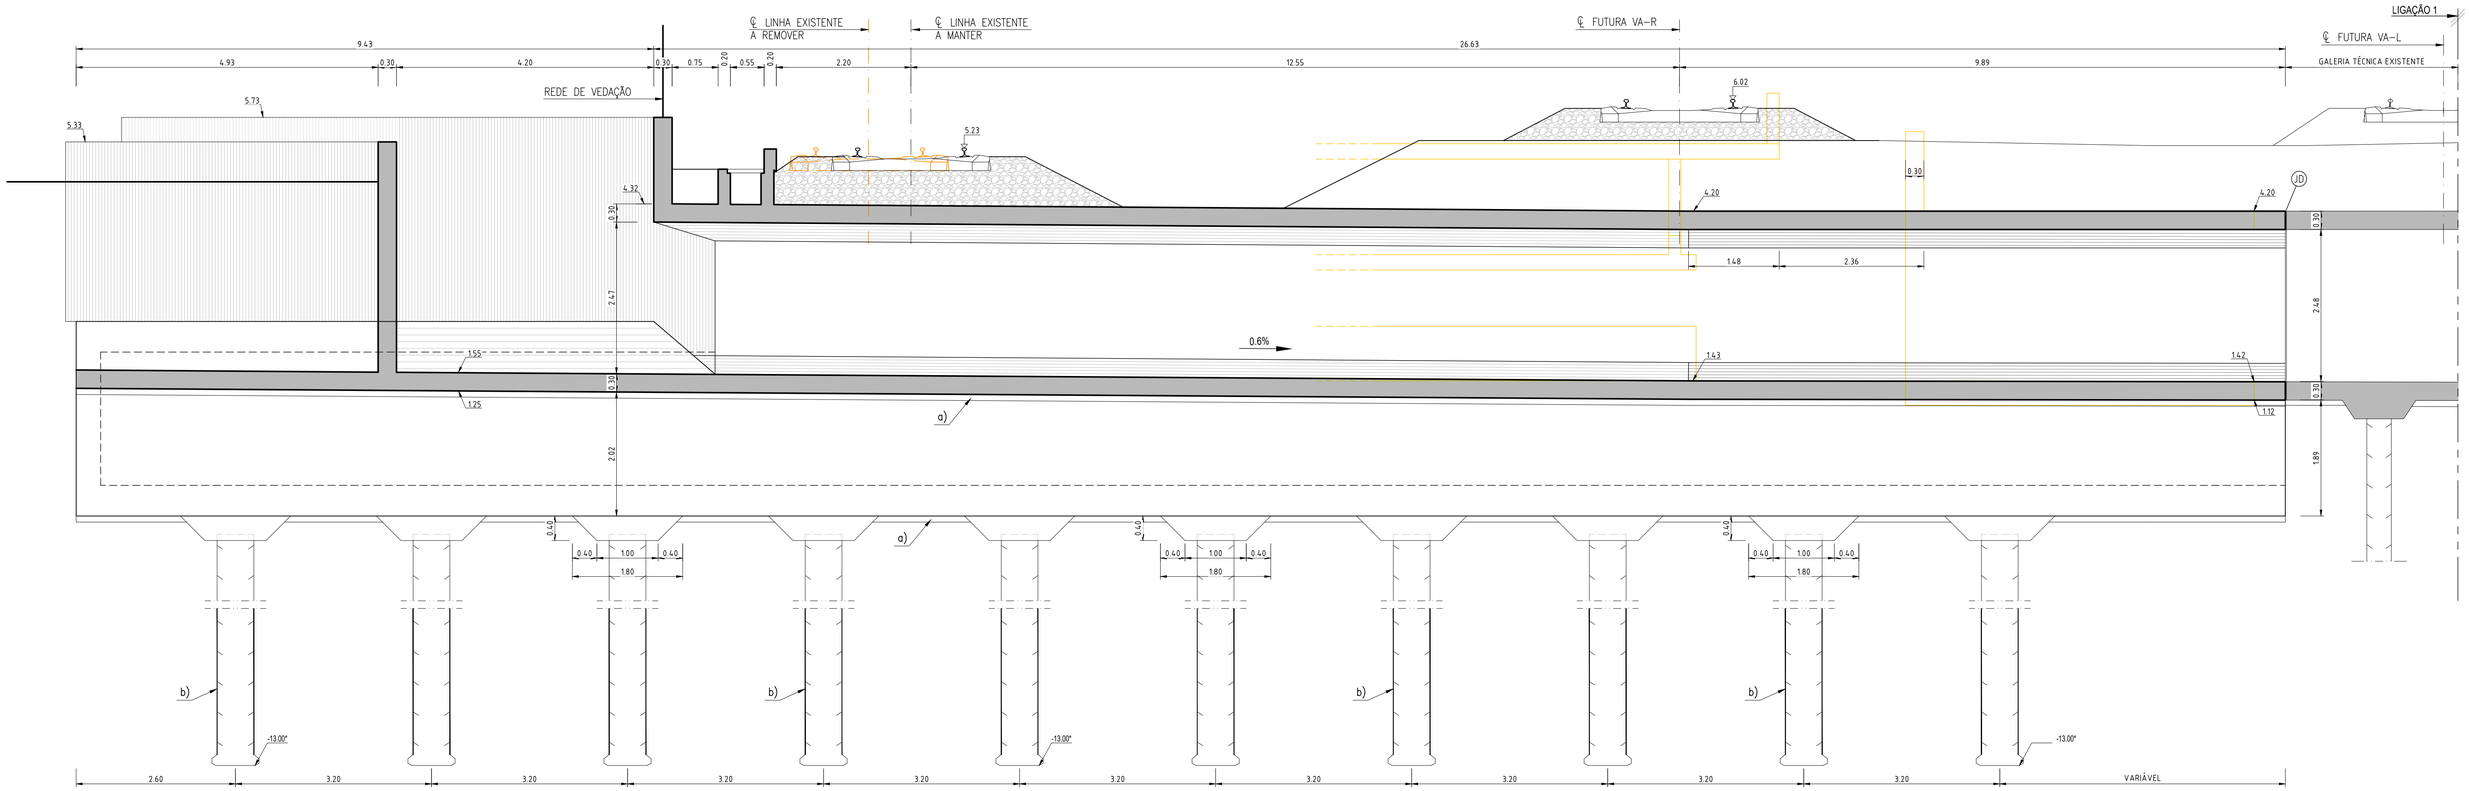

CORTE B-B

ESC. 1/50

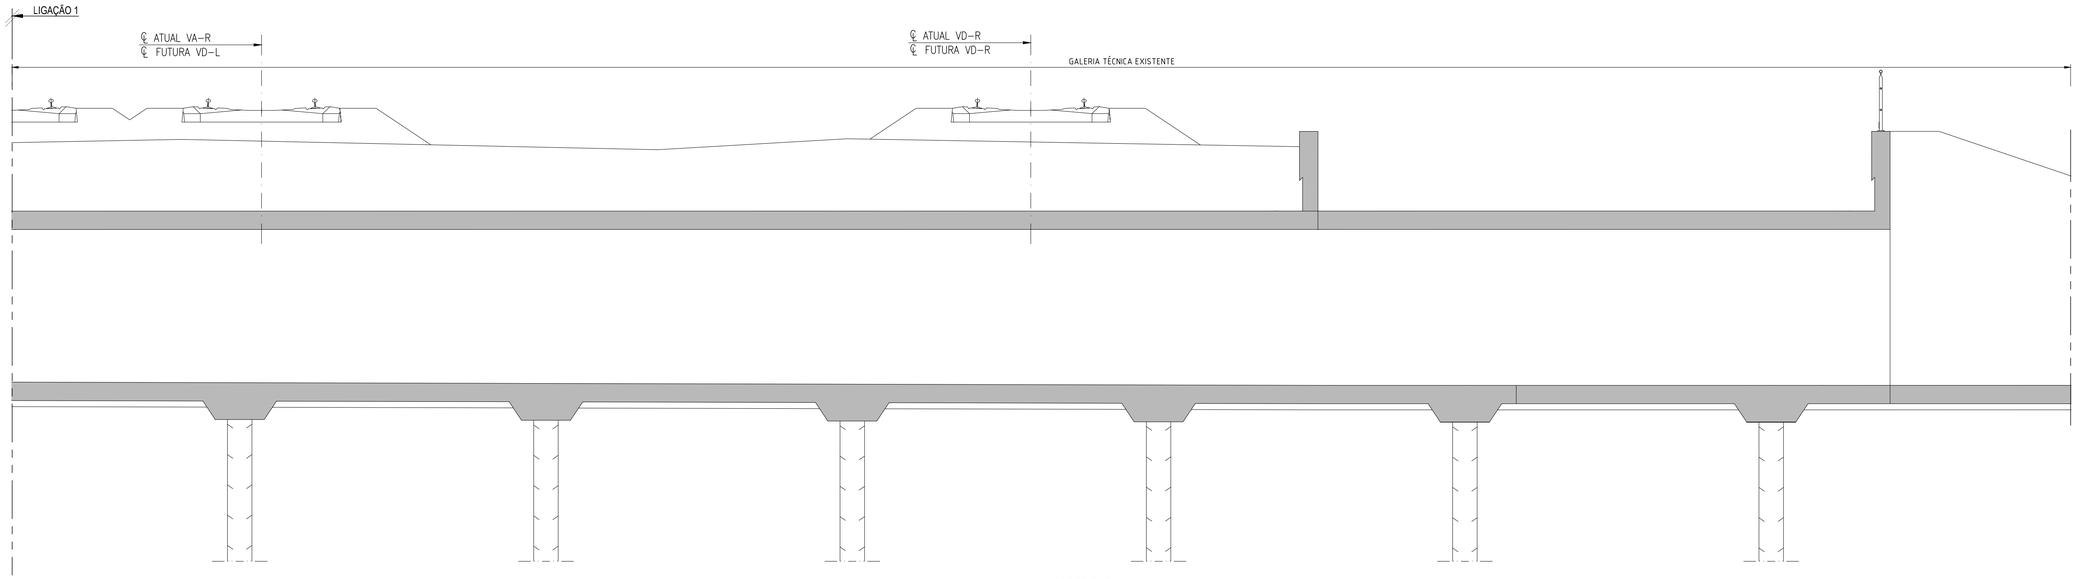

CORTE B-B

ESC. 1/50

NOTAS:

a) BETÃO DE REGULARIZAÇÃO COM 0.10m DE ESPESSURA
b) ESTACAS MOLDADAS ø0.60m
c) COXIM DE SUPORTE DA CONDUTA
d) CONFORMAÇÃO DE PENDENTE COM BETONILHA
e) MONOCARRIL INP 240
JD JUNTA DE DILATAÇÃO
*) COTA A CONFIRMAR MEDIANTE AS CONDIÇÕES DE FUNDAÇÃO REAIS EM OBRA

ELEMENTOS A DEMOLIR

Cofinanciado pela União Europeia

Rev.	Data	Descrição	Responsável
00	15.11.2024	Emissão inicial	GF

Logótipos e informação complementar

TPF - CONSULTORES DE ENGENHARIA E ARQUITETURA, S.A.

PROFICO CONSULTORES DE ENGENHARIA

PF0223.PE.02.04.13.00.001-006.00_DIM.DWG

Gonçalo Fernandes | Nuno Sobral | Manuel Pera Fernandes

Infraestrutura de Portugal

Direção de Engenharia e Ambiente

Projeto de Execução

Elisabete Pino
EA-EE - João Guerra
EA-EE - Tiago Rodrigues
DEA - Pedro Pais

PF0223 - Quadruplicação do Troço entre Castanheira do Ribatejo e Azambuja

Linha do Norte - PK 34+100 a PK 47+000

PH ao PK 43+131 (PH 130A_2) E GALERIA DA EPAL

V02 - INFRAESTRUTURAS DE OBRAS DE ARTE (VIA FÉRREA)
T2.4 - PASSAGENS HIDRÁULICAS

DIMENSIONAMENTO
CORTE LONGITUDINAL B-B

PF0223.PE.02.04.13.00.005.00 | -

15-11-2024

005 | 00

1:50