
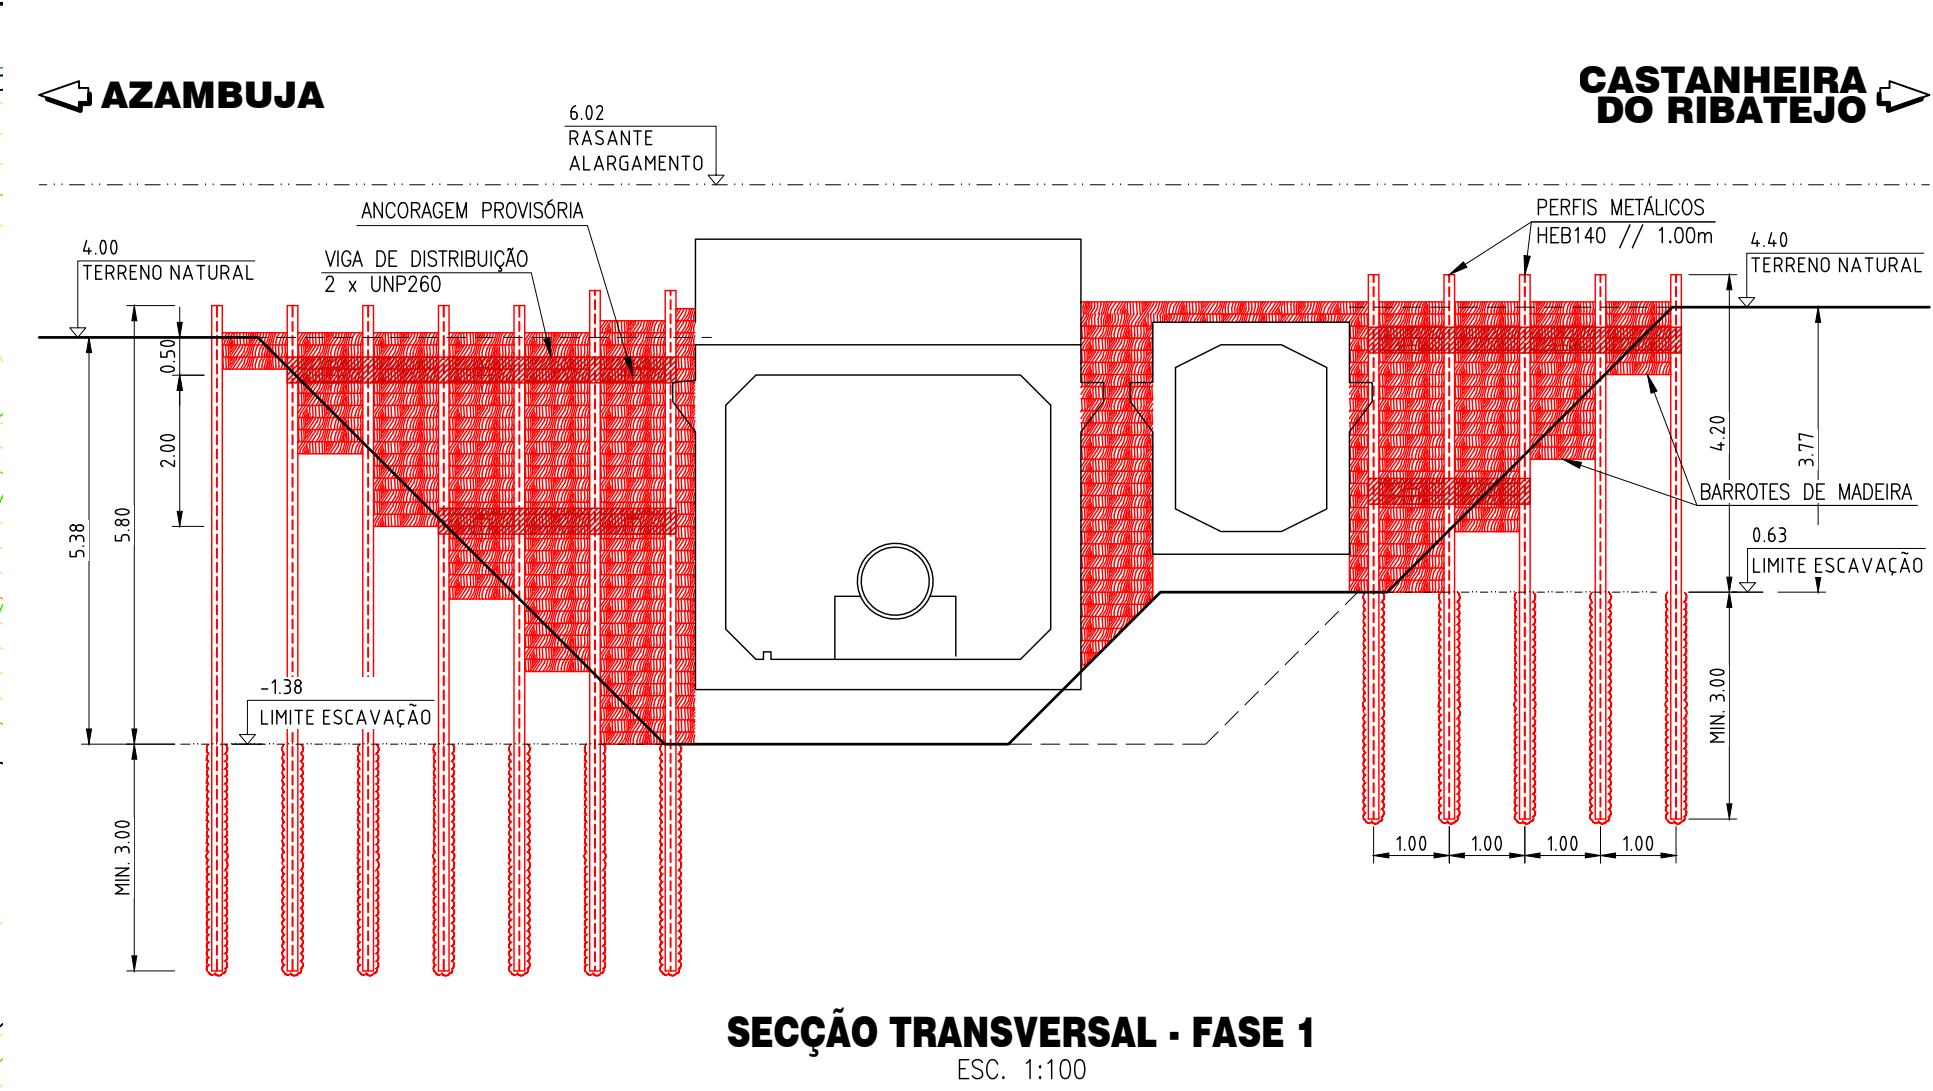
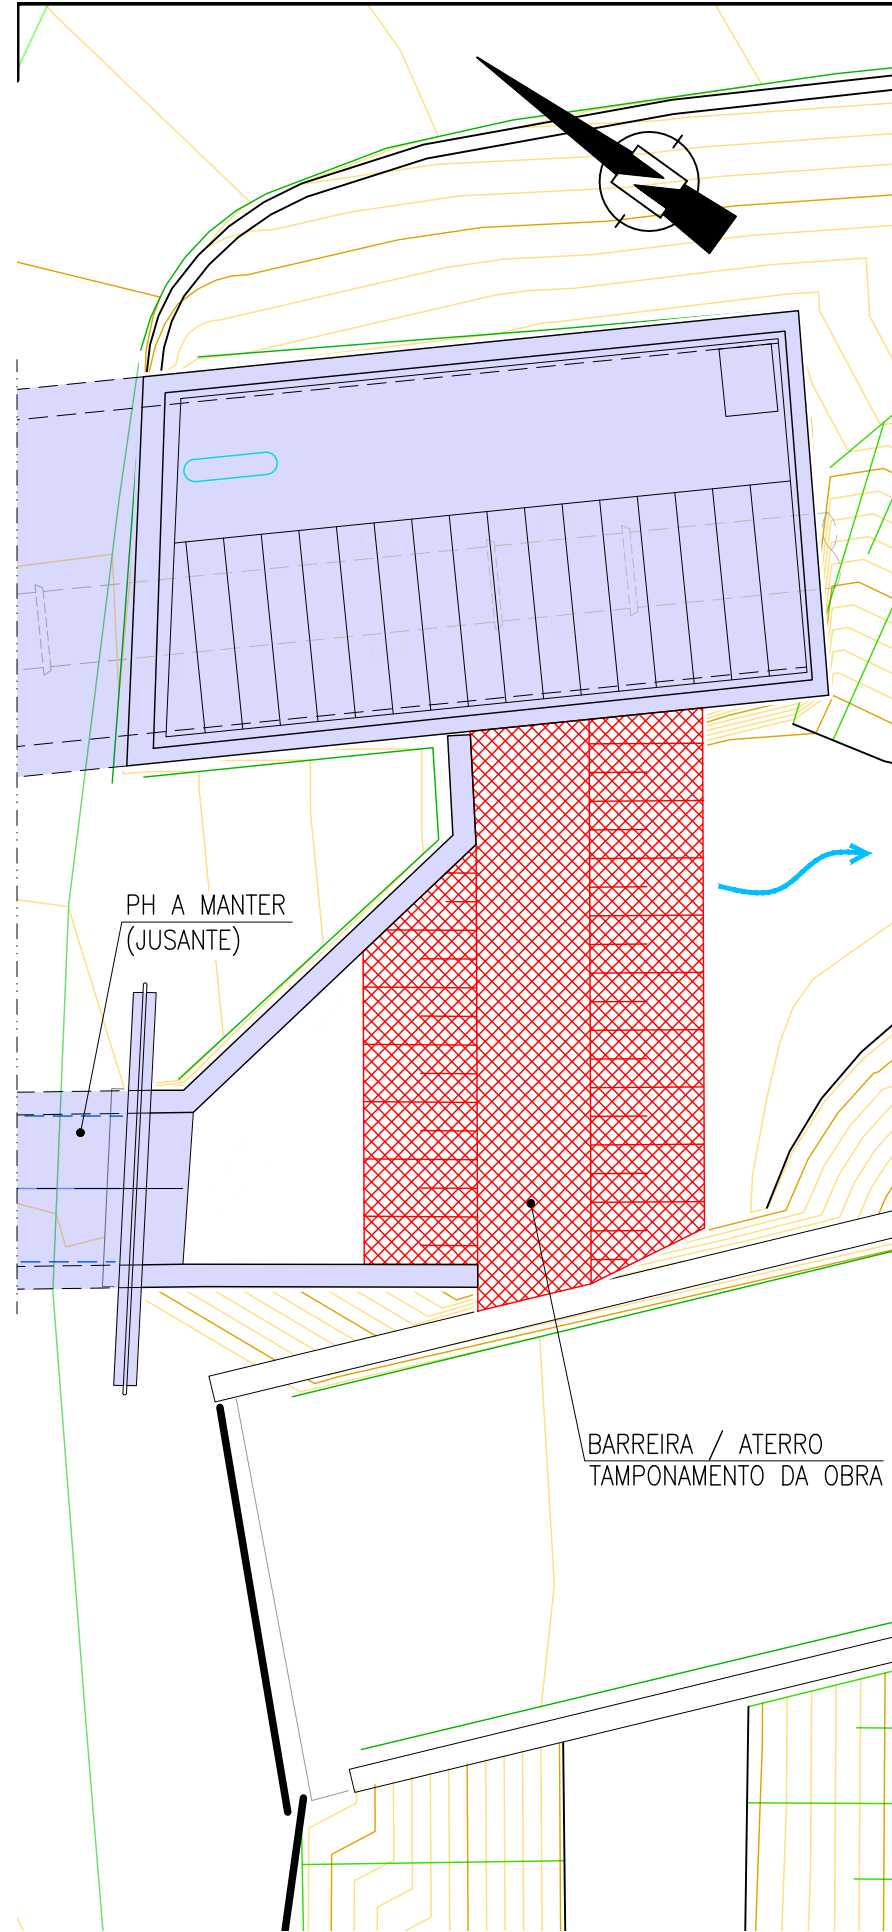


FASEAMENTO CONSTRUTIVO

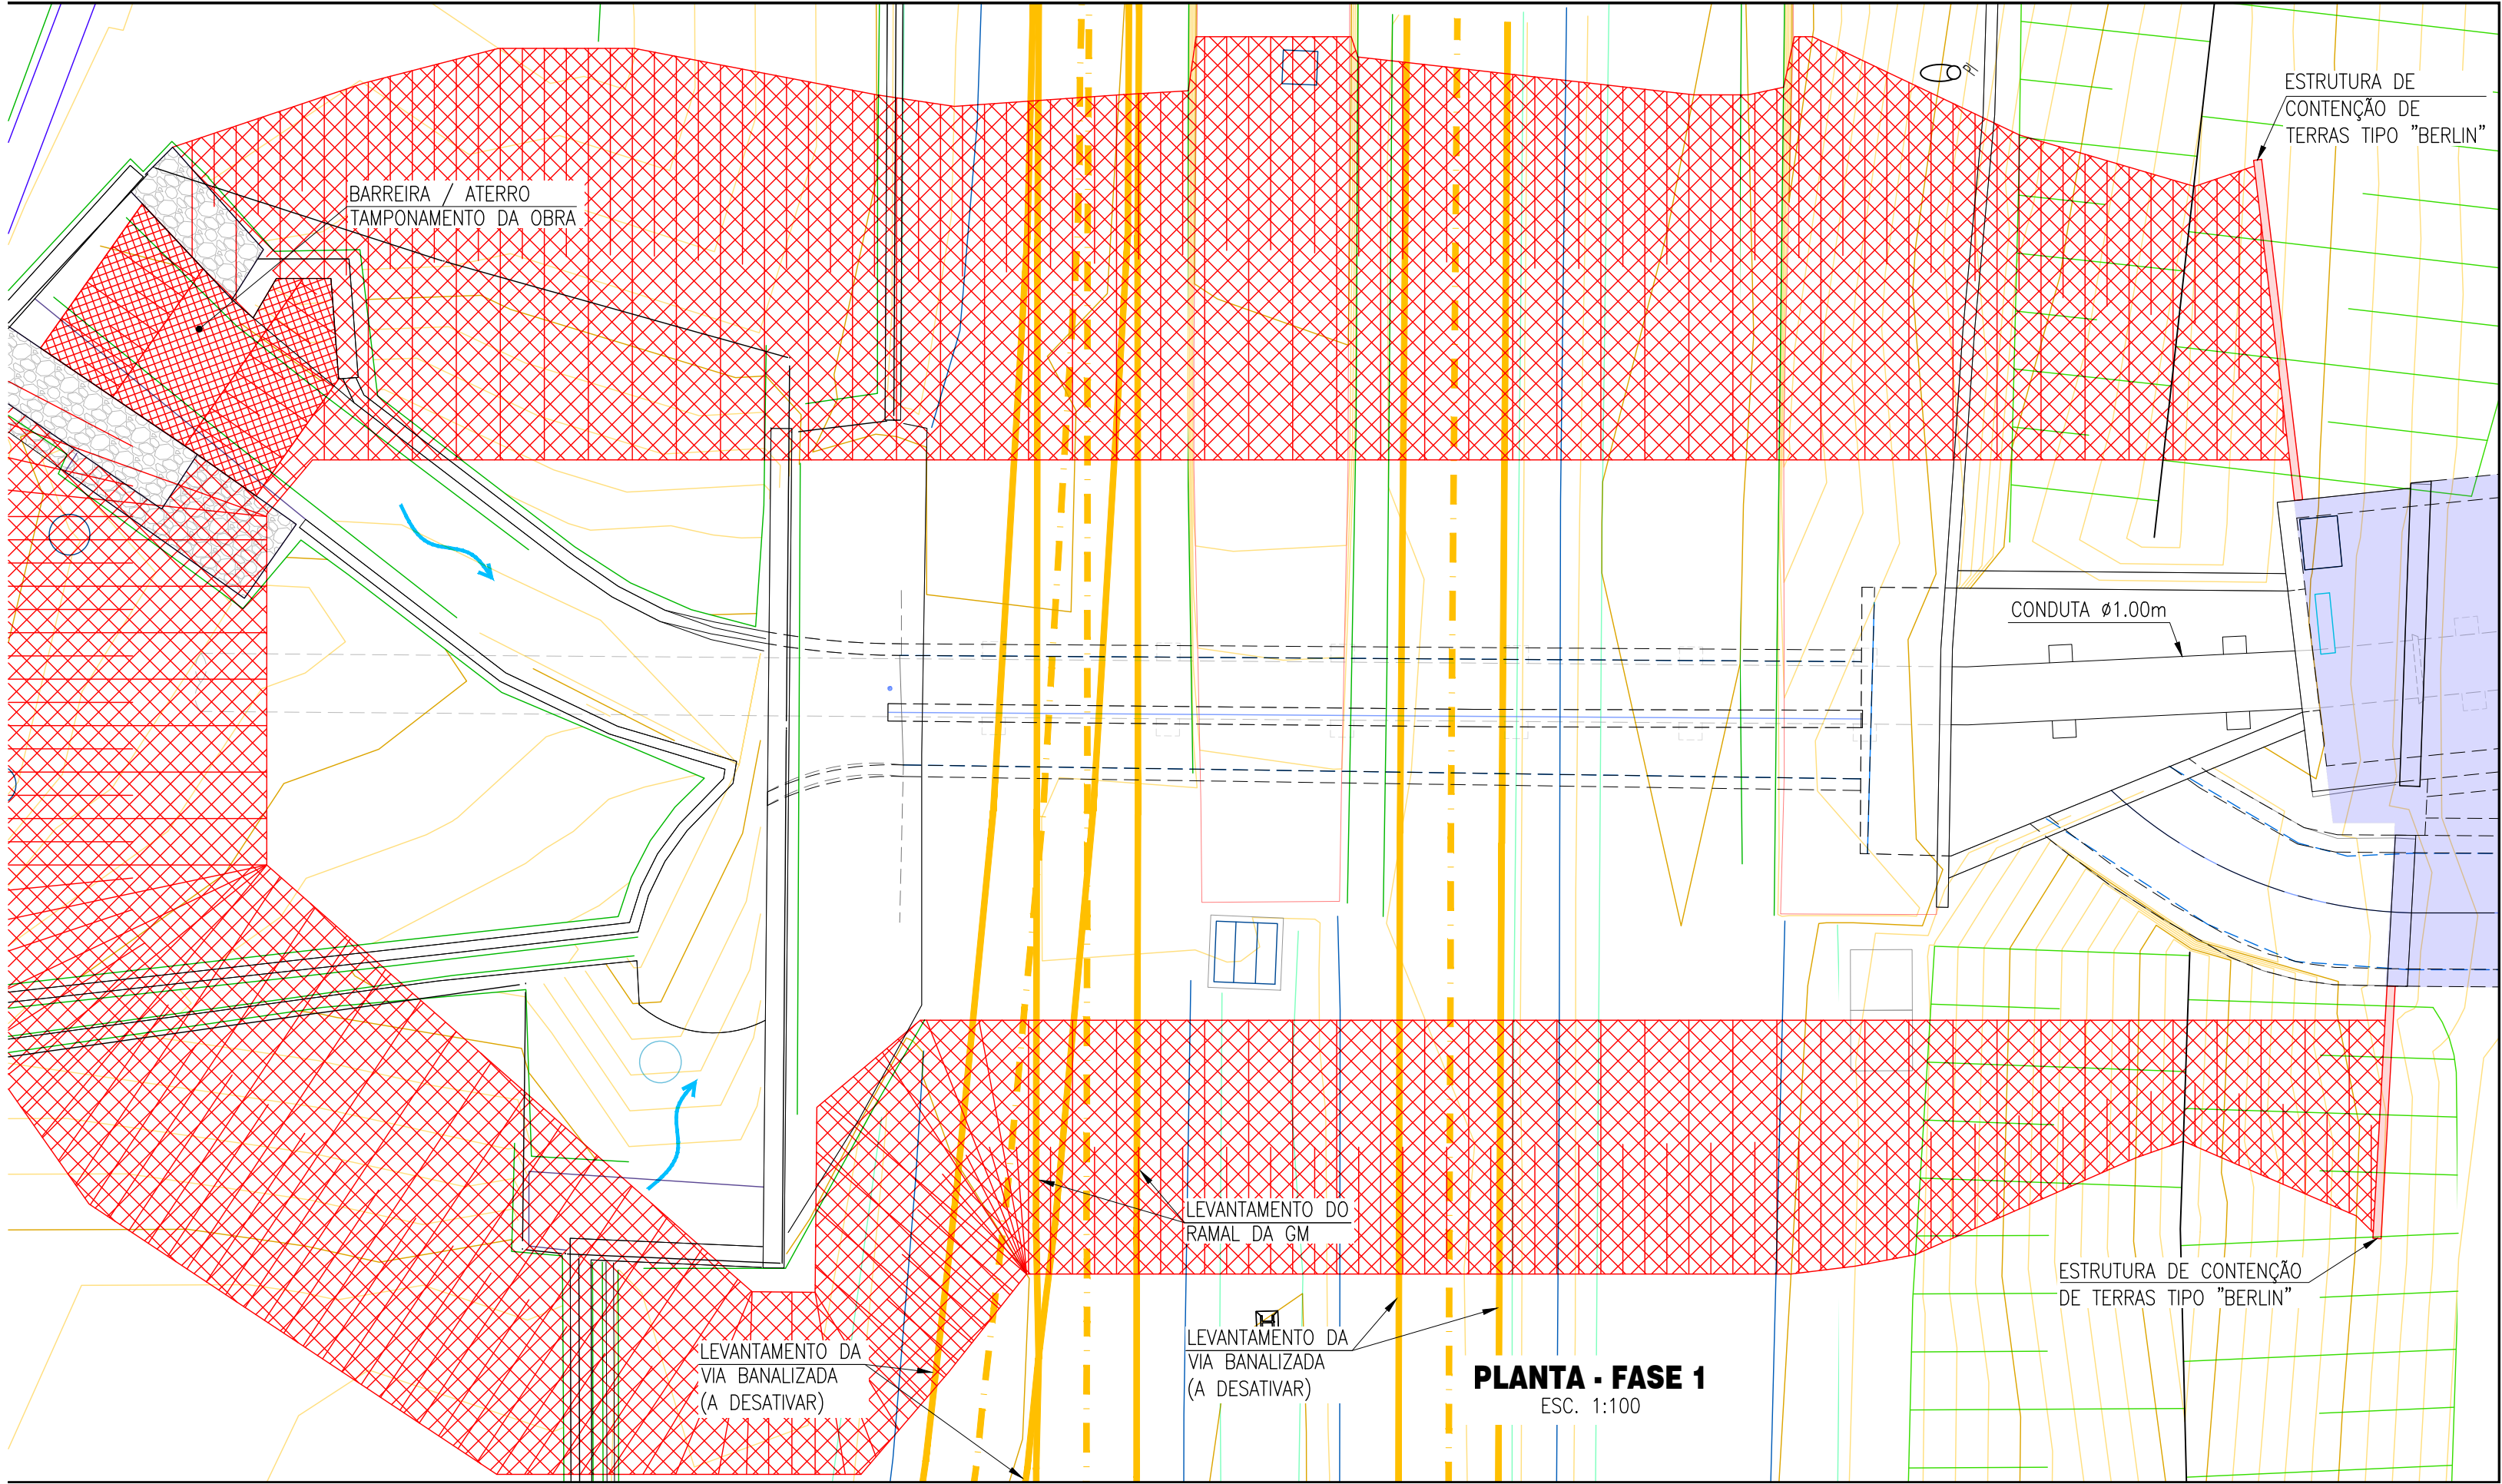




FASEAMENTO CONSTRUTIVO:

A OBRA SERÁ EXECUTADA NUMA FASE EM QUE ESTÃO APENAS EM SERVIÇO AS ATUAIS LINHAS VA-R E VD-R. PRECONIZA-SE QUE A OBRA SEJA EXECUTADA NOS SEGUINTES PASSOS:

FASE 1:

- INTERDIÇÃO E LEVANTAMENTO DAS ATUAIS VIAS BANALIZADAS E RAMAL DA GM;
- ESCAVAÇÃO, INCLUINDO A EXECUÇÃO DE PEQUENAS ESTRUTURAS DE CONTENÇÃO DE TERRAS, TIPO BERLIN;
- CRIAÇÃO DE BARREIRA / SISTEMA DE TAMPONAMENTO DO CANAL A MONTANTE E A JUSANTE DA OBRA. O OBJETIVO É ISOLAR O LOCAL DOS TRABALHOS DOS CAUDAIS AFLUENTES DO LADO MONTANTE E DAS MARÉS PROVINDAS DE JUSANTE;
- INSTALAÇÃO DE UM SISTEMA DE BOMBAGEM NA ZONA DE TRABALHOS, DE FORMA A PERMITIR A SUA EXECUÇÃO A SECO. DEVERÃO SER INSTALADAS SONDAS DE NÍVEL COM REDUNDÂNCIA PARA DISPARAR SINAL DE ALARME CASO O NÍVEL DE ÁGUA SUBA ACIMA DOS LIMITES ESTABELECIDOS, DEVENDO ESTAR DEVIDAMENTE IDENTIFICADOS OS CAMINHOS DE FUGA;
- INSTALAÇÃO DE UM SISTEMA DE BOMBAGEM DO LADO MONTANTE PARA ESCOAR OS CAUDAIS PROVINDOS DE MONTANTE. A CONDUTA ADUTORA SERÁ FIXADA AOS MONTANTES DA OBRA;

- ELEMENTOS A DEMOLIR
- ELEMENTOS A CONSTRUIR

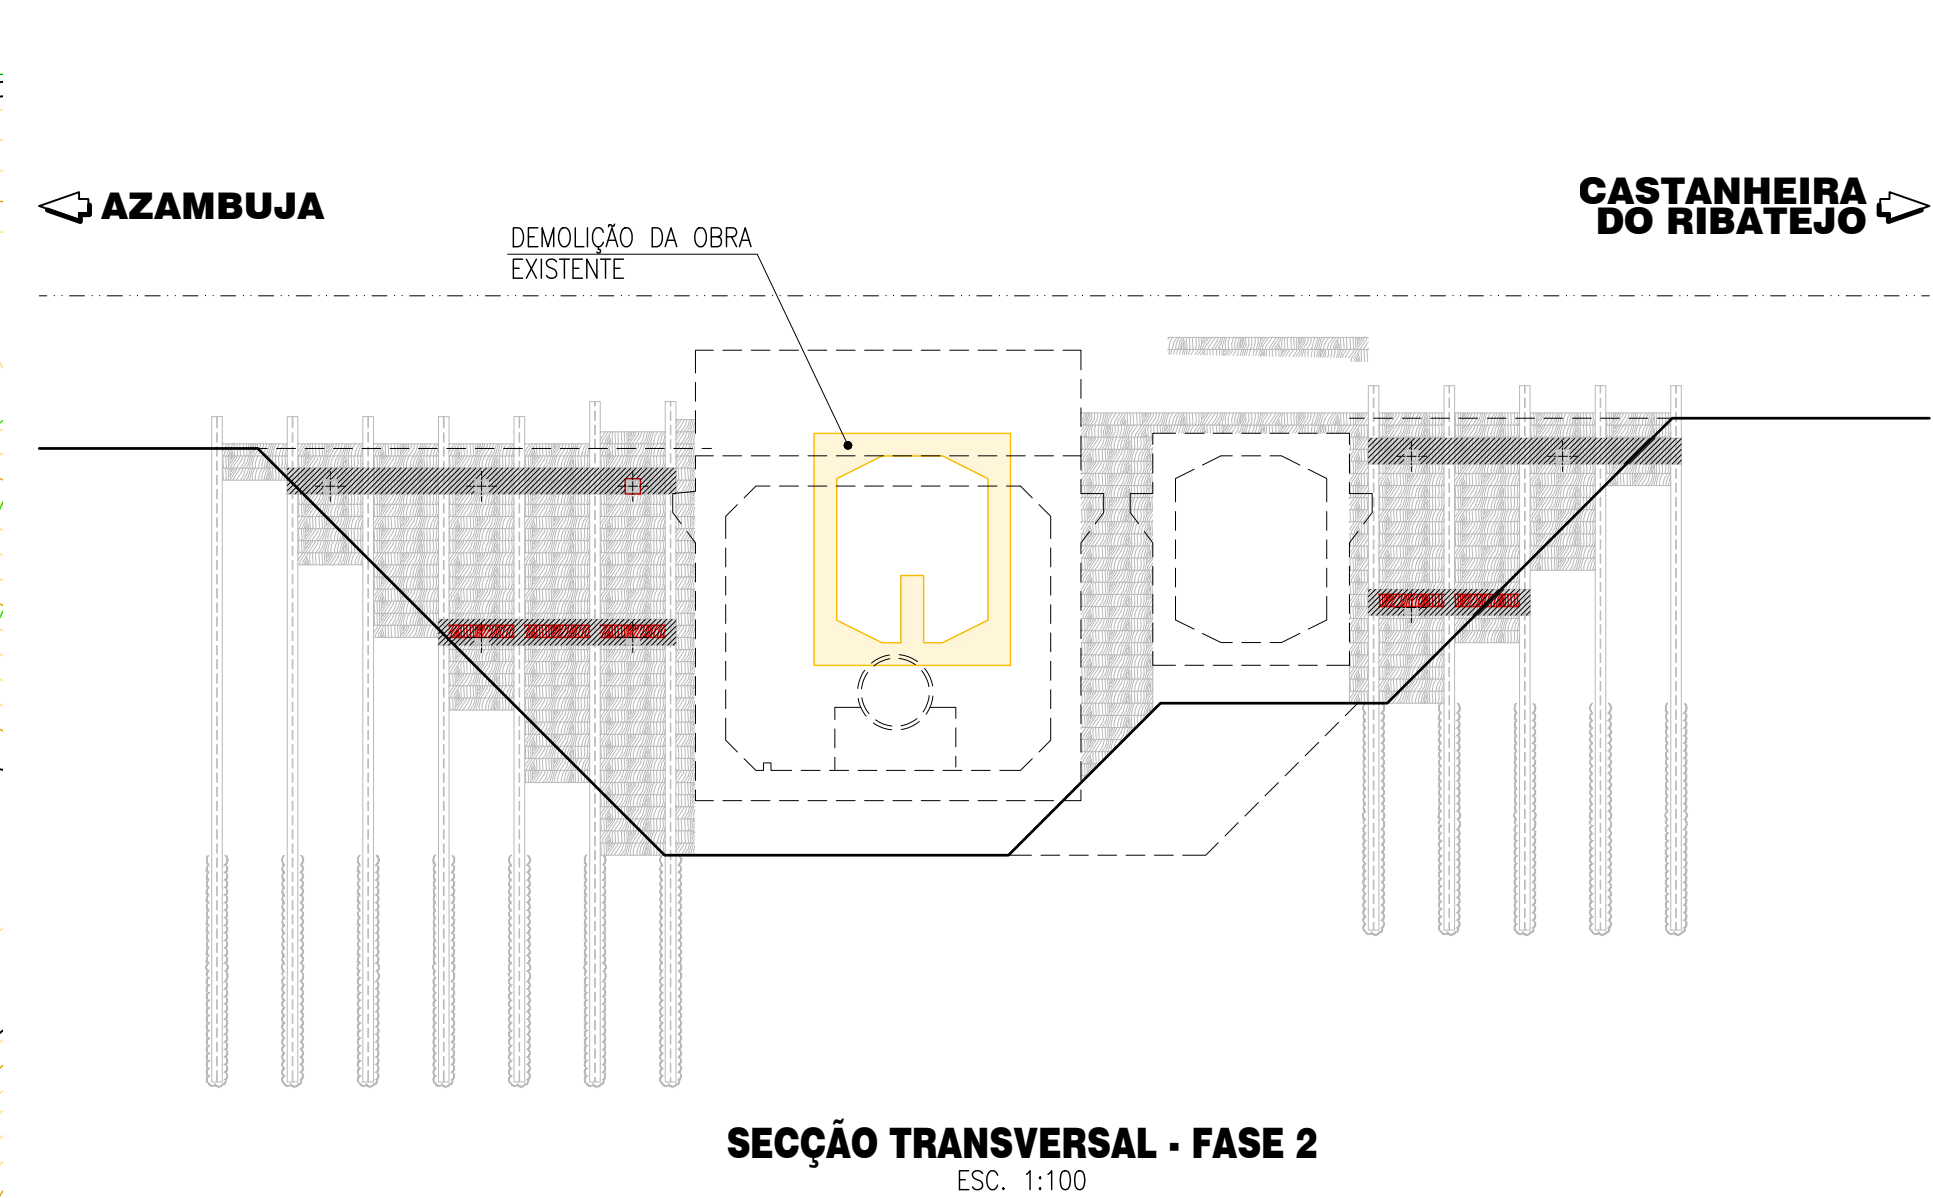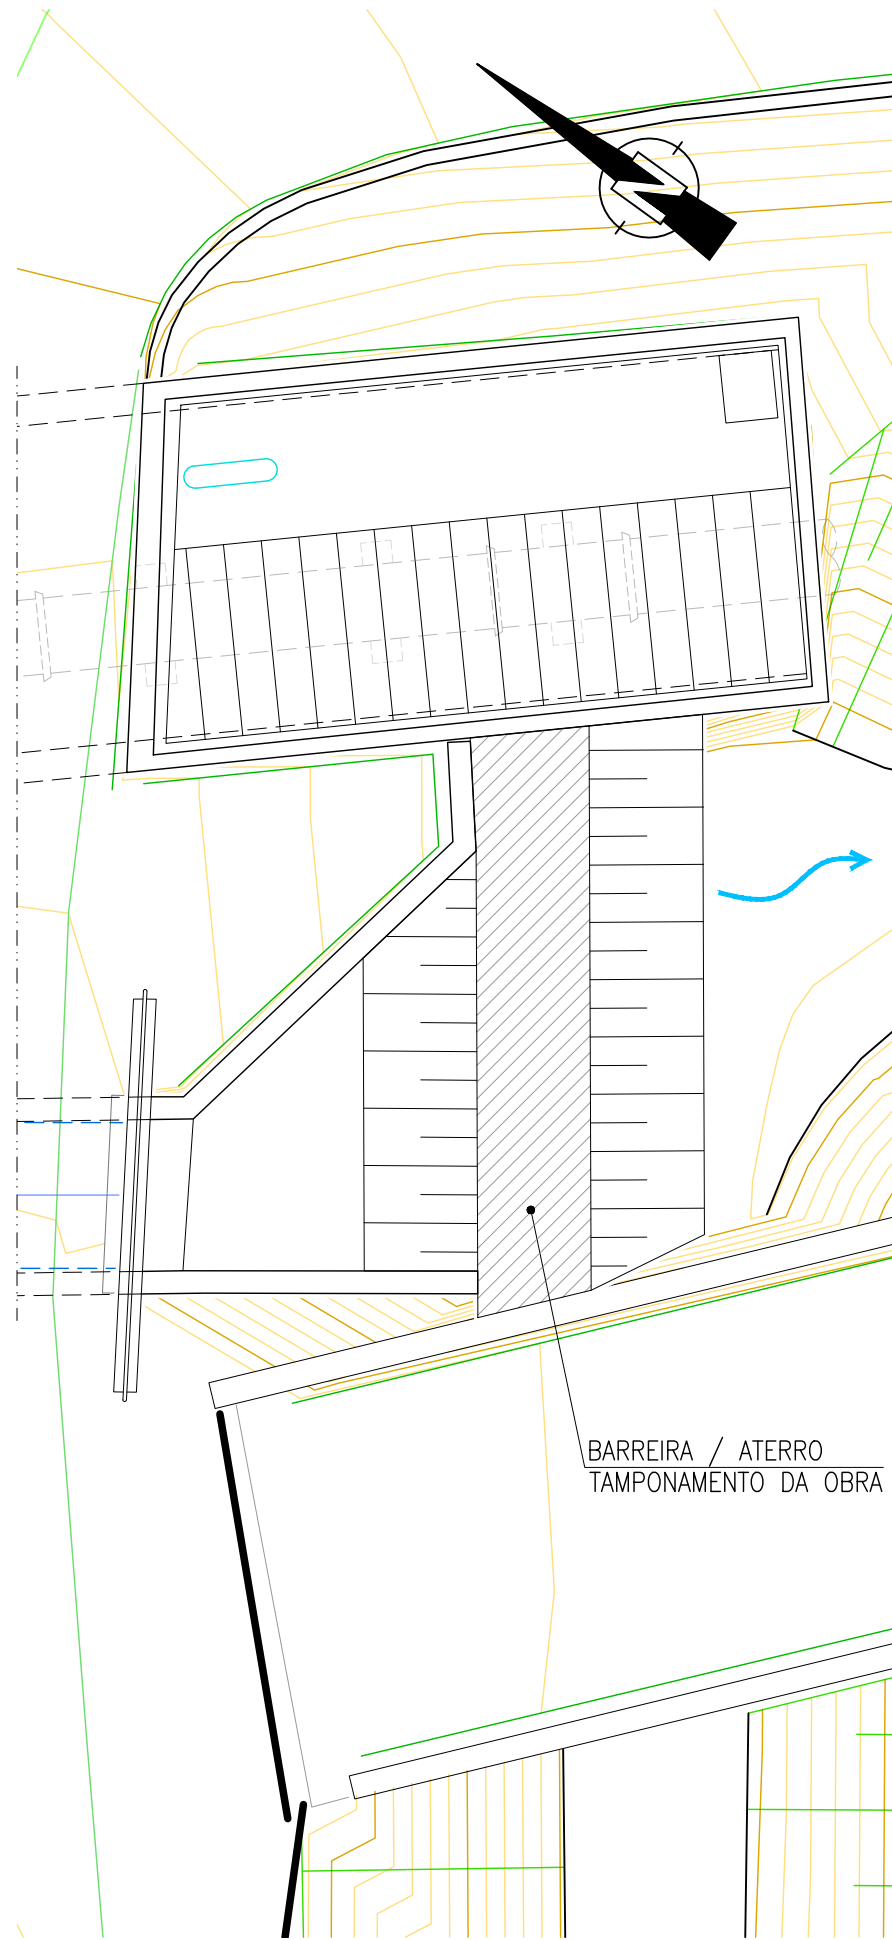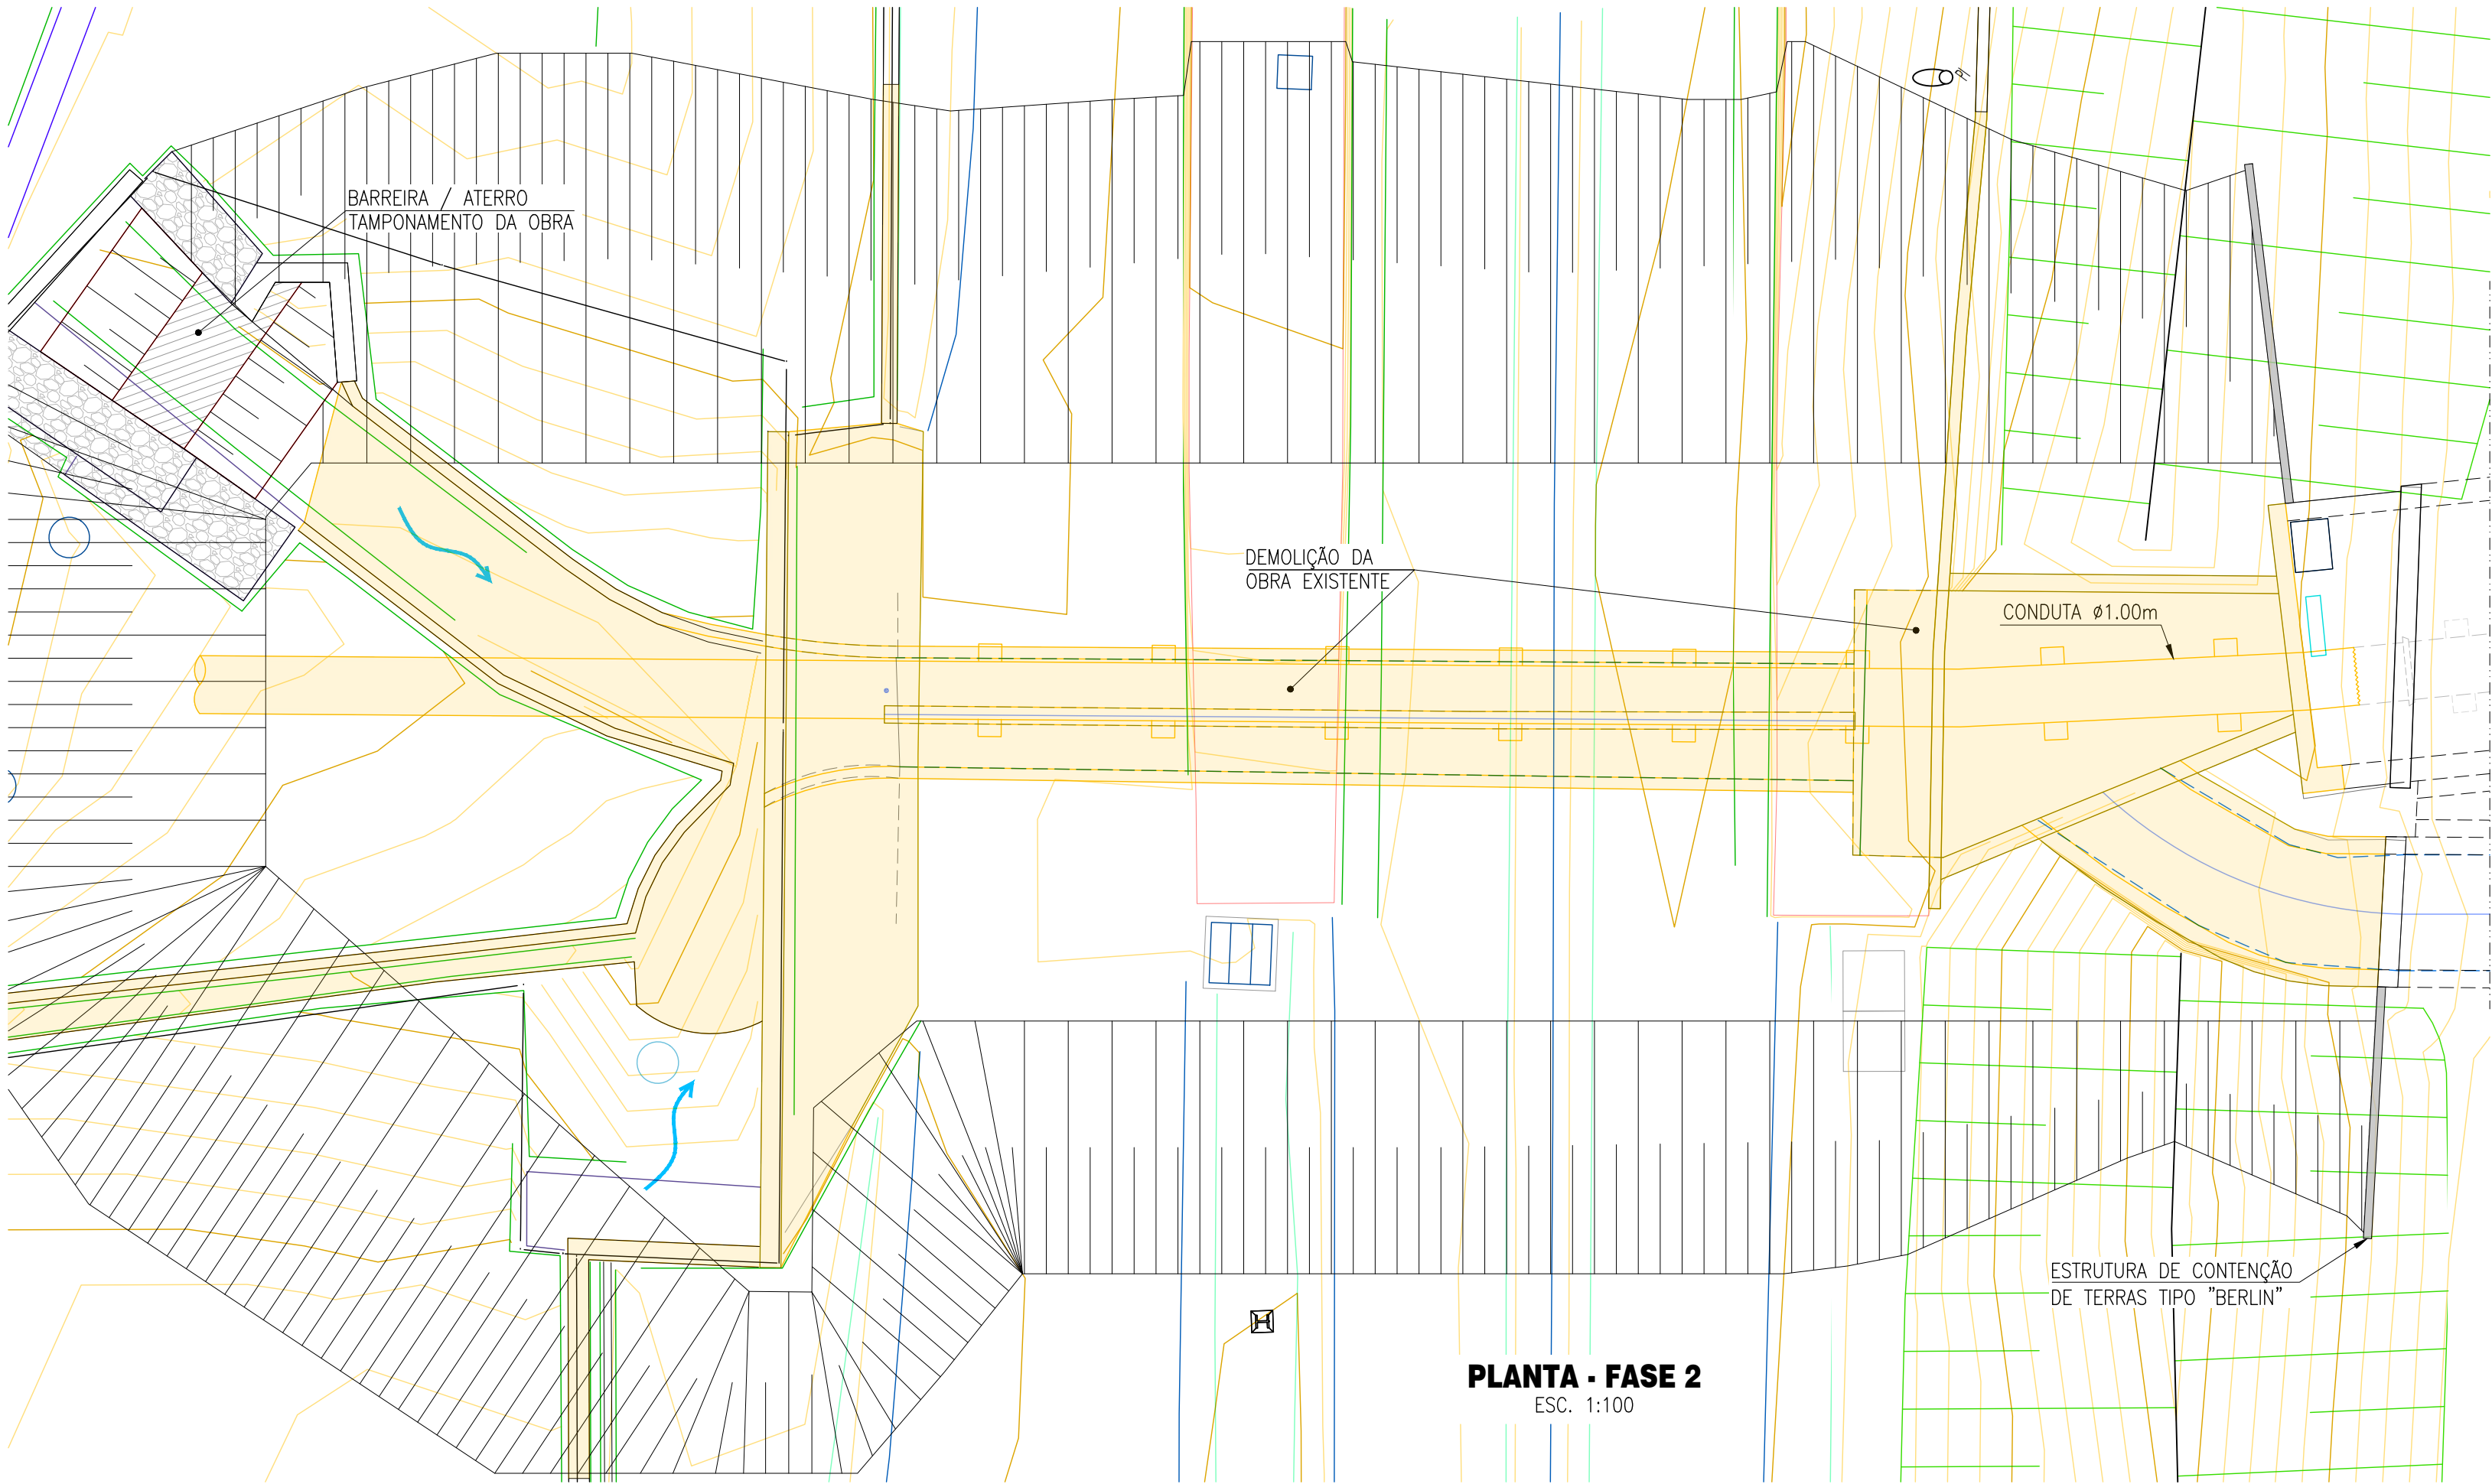

FASEAMENTO CONSTRUTIVO (CONT.):

FASE 2:

- DESMONTAGEM DAS VEDAÇÕES EXISTENTES E ENTREGA À IP;
- DEMOLIÇÃO DA PH EXISTENTE, TABULEIRO, MONTANTES E LAJE DE FUNDO.

- ELEMENTOS A DEMOLIR
- ELEMENTOS A CONSTRUIR

Logotipo e informação complementar			Elisabete Pino			PF0223 - Quadruplicação do Troço entre Castanheira do Ribatejo e Azambuja			PF0223.PE.02.04.13.00.015.00		
EPE			EAAEE - João Guerra			Linha do Norte - PK 34+100 a PK 47+000			-		
PROFICO			EAAEE - Tiago Rodrigues			PH ao PK 43+131 (PH 130A_2) E GALERIA DA EPAL			15-11-2024		
INFRAESTRUTURA DE PORTUGAL			DEA - Pedro Pais						015		
Direção de Engenharia e Ambiente									00		
Projeto de Execução									FASEAMENTO CONSTRUTIVO (1/2)		
									1:100		