



FASEAMENTO CONSTRUTIVO (CONT.)

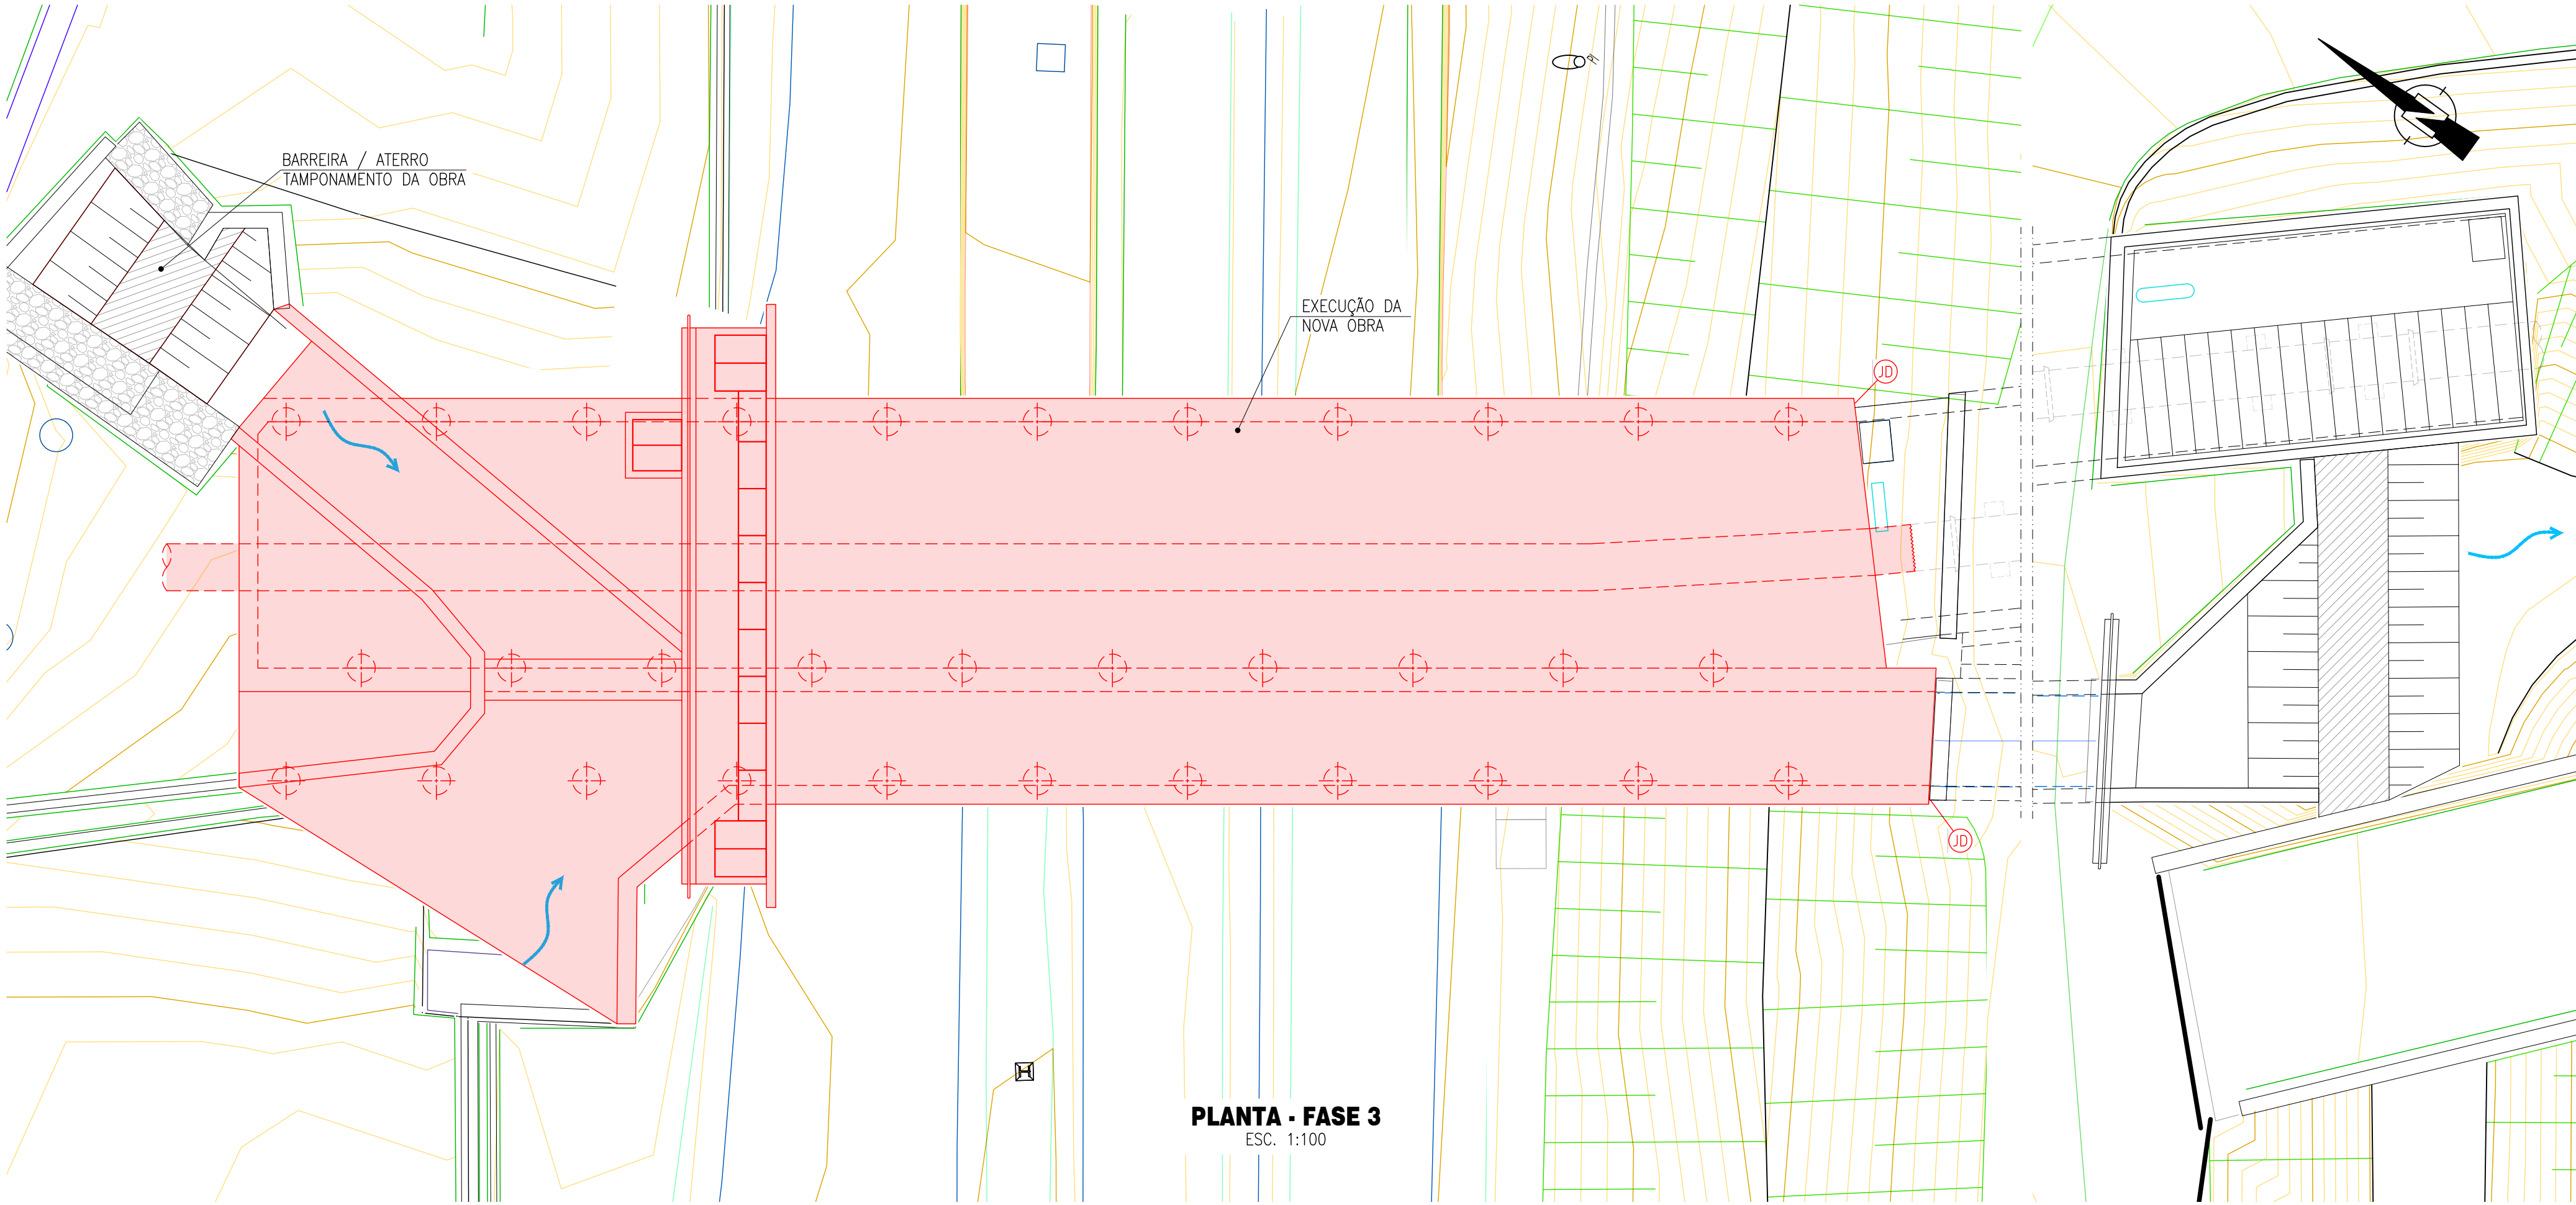

PLANTA - FASE 3
ESC. 1:100

AZAMBUJA

CASTANHEIRA DO RIBATEJO

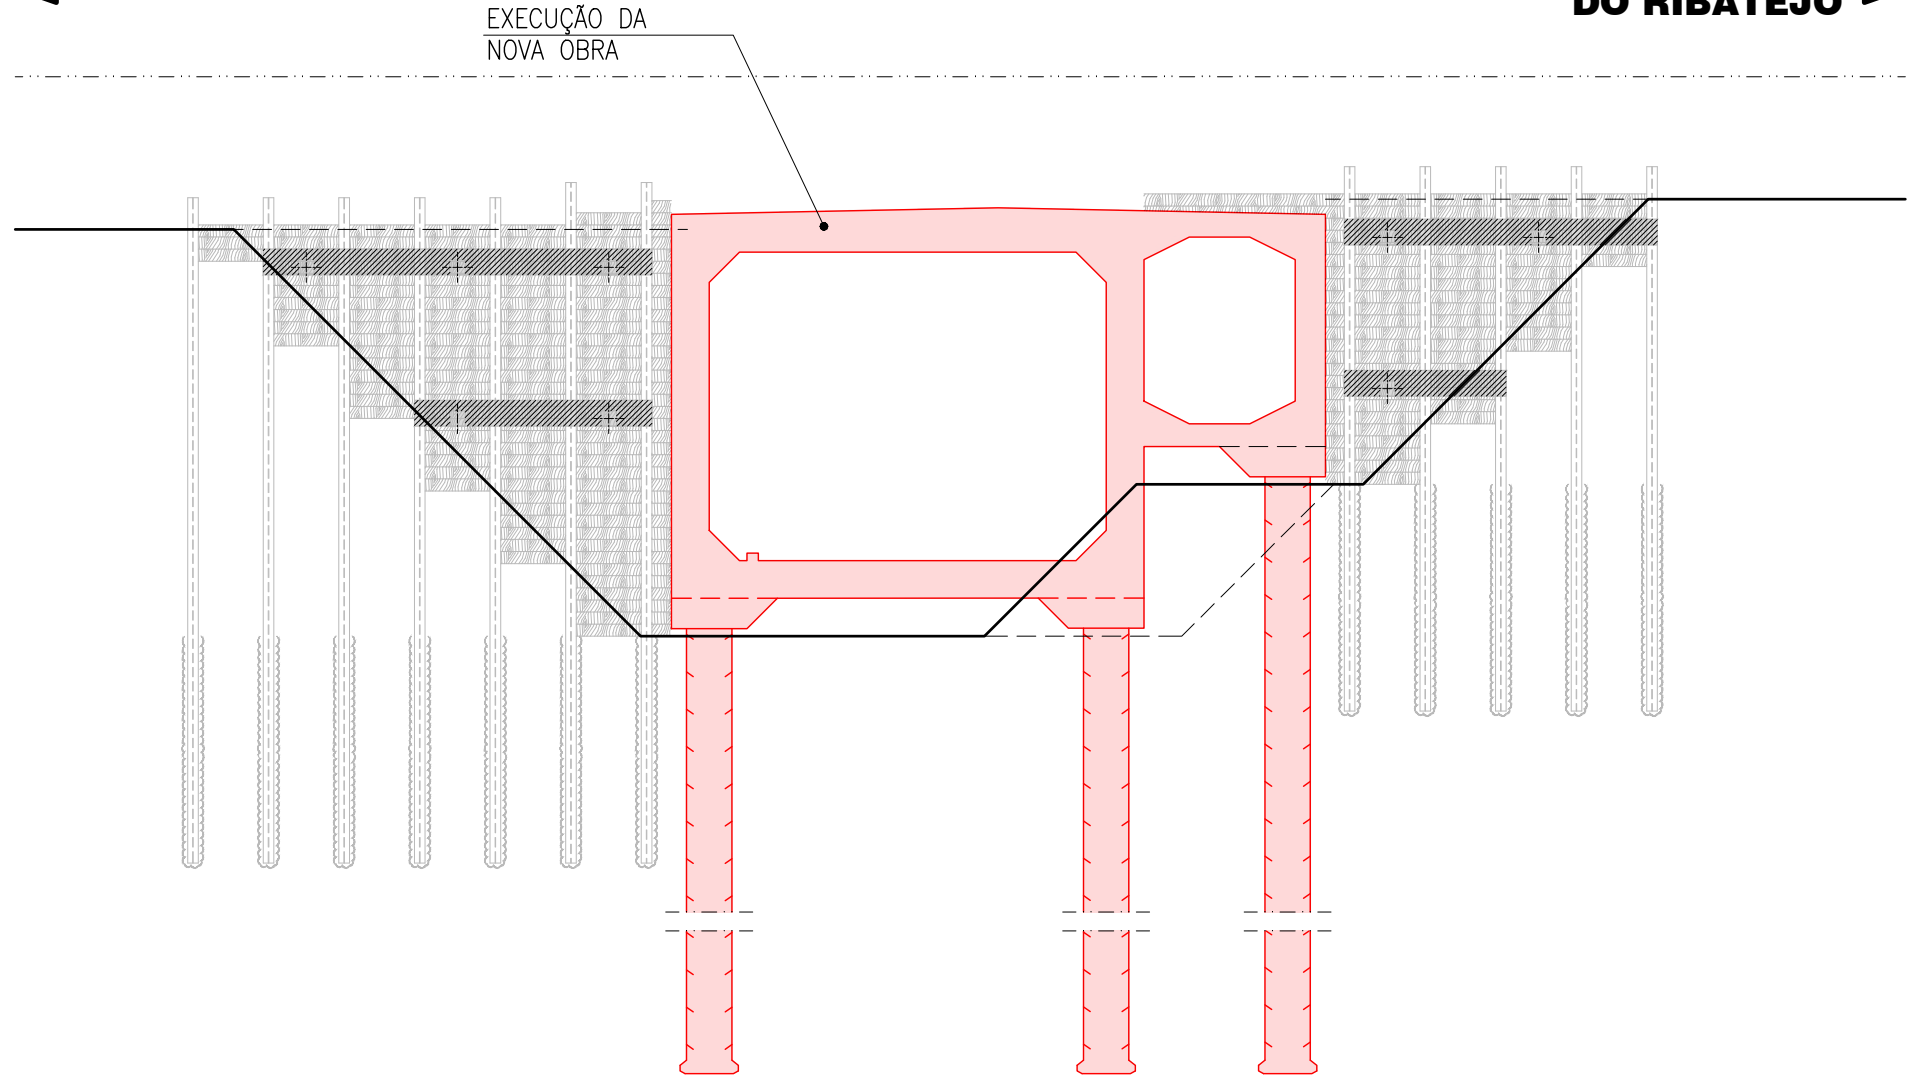


SECÇÃO TRANSVERSAL - FASE 3
ESC. 1:100

FASEAMENTO CONSTRUTIVO (CONT.):

FASE 3:

- EXECUÇÃO DE ESTACAS;
- MONTAGEM DAS ARMADURAS E BETONAGEM DO QUADRO DA PH E GALERIA DA EPAL;
- IMPERMEABILIZAÇÃO DO TABULEIRO E DOS MONTANTES;


- ELEMENTOS A DEMOLIR
- ELEMENTOS A CONSTRUIR

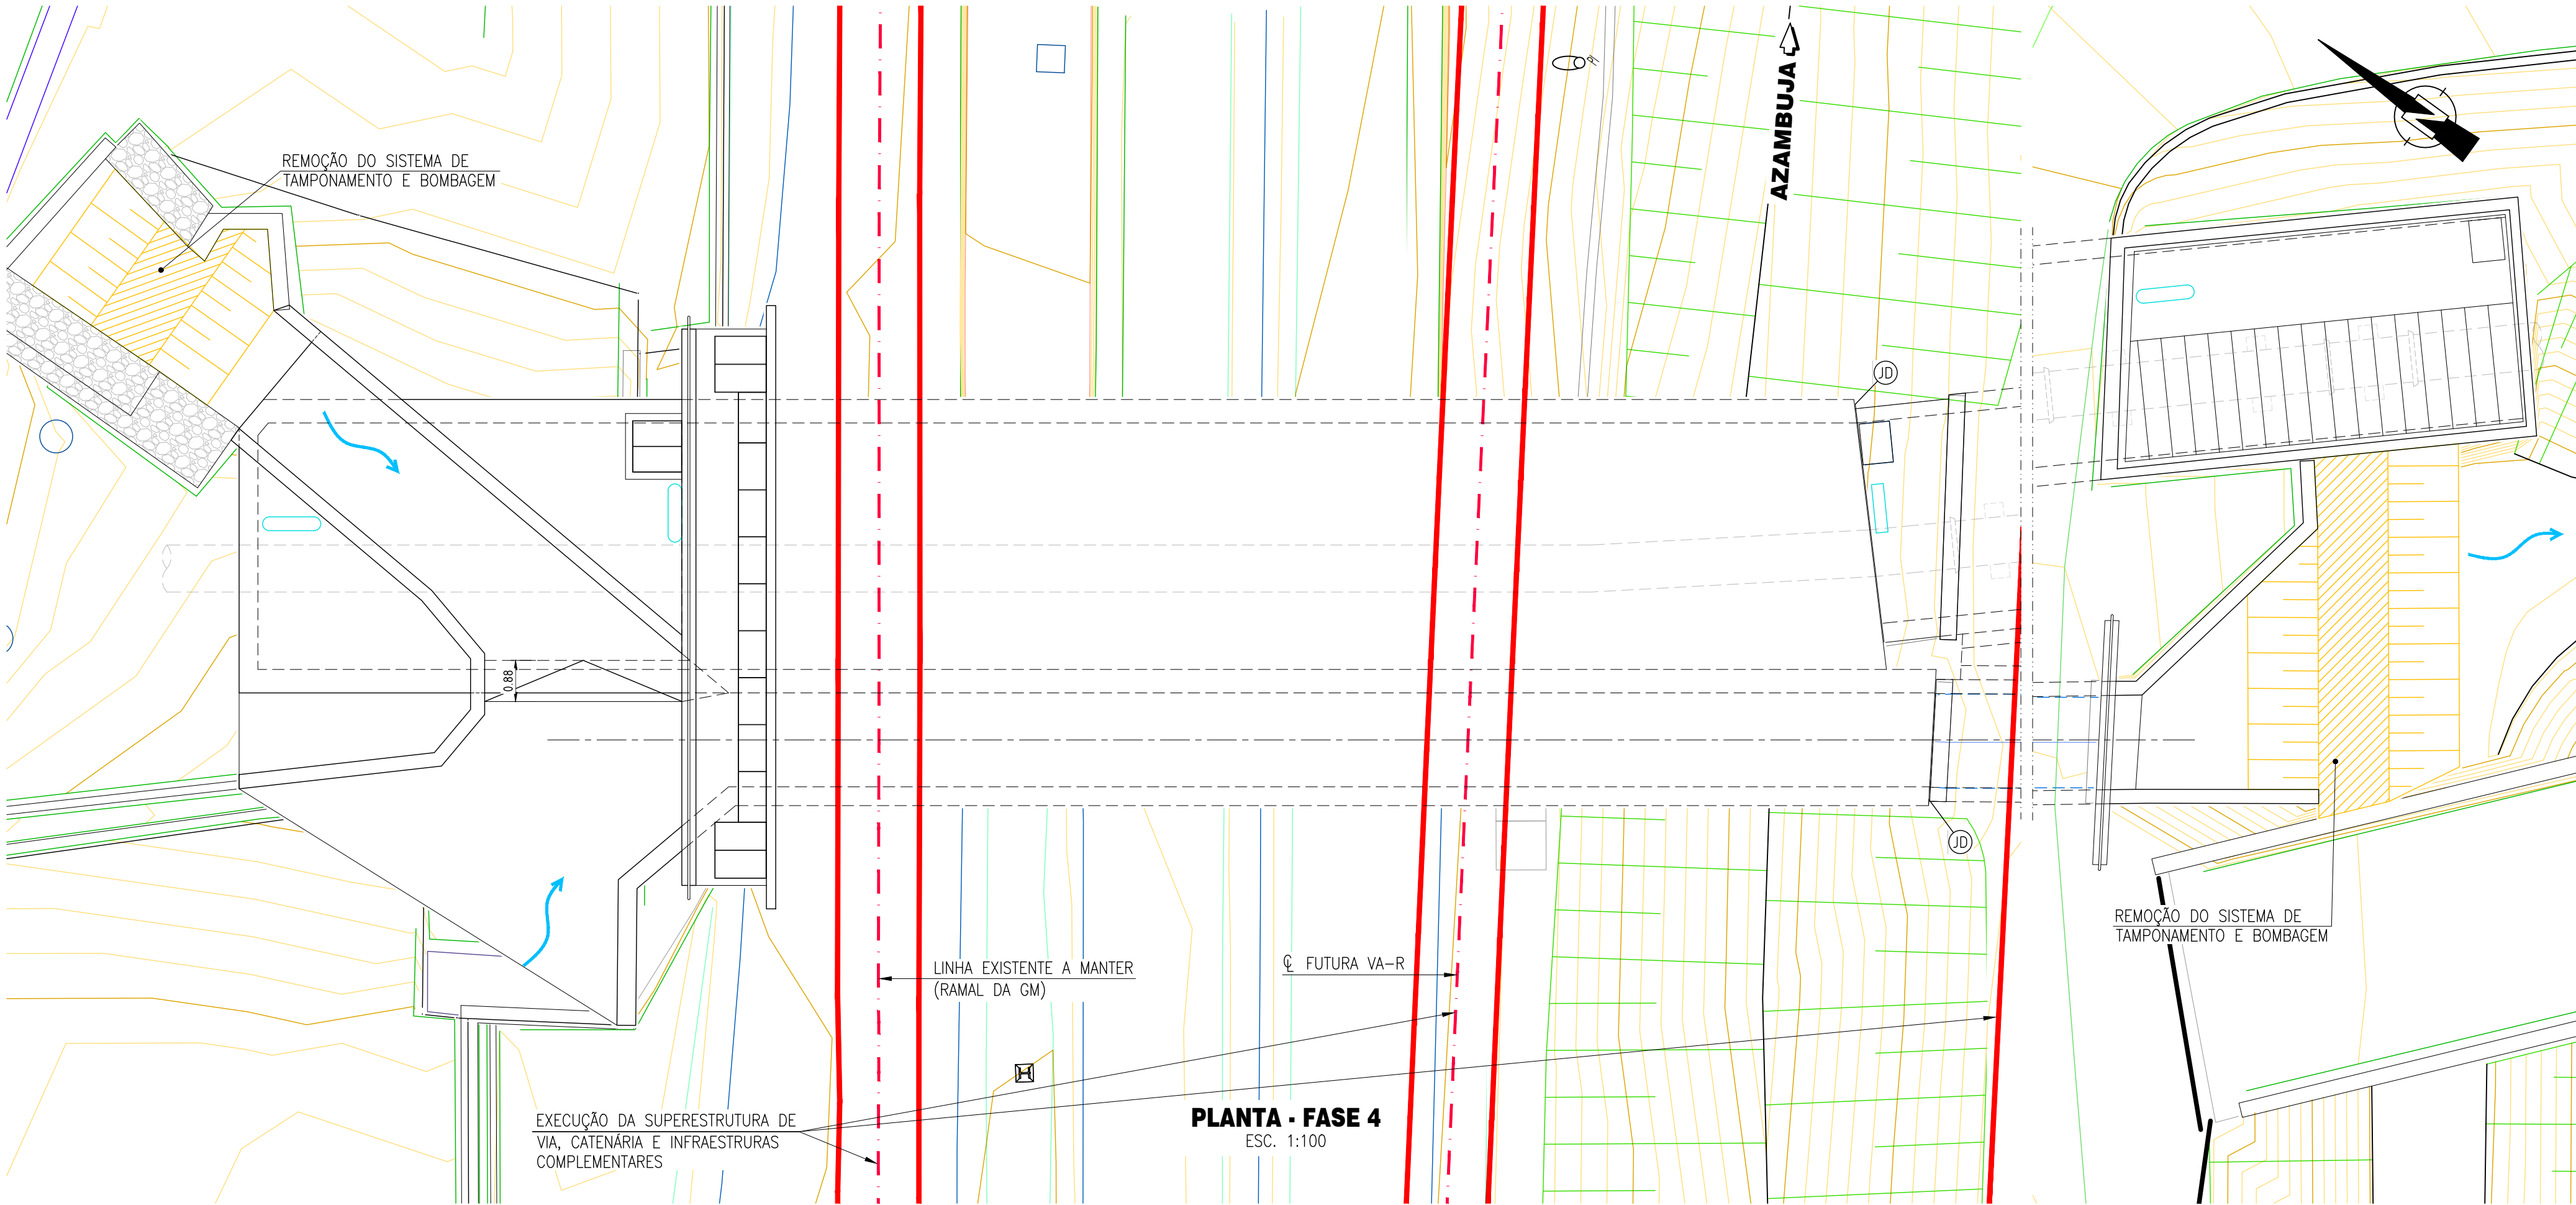

PLANTA - FASE 4
ESC. 1:100

AZAMBUJA

CASTANHEIRA DO RIBATEJO

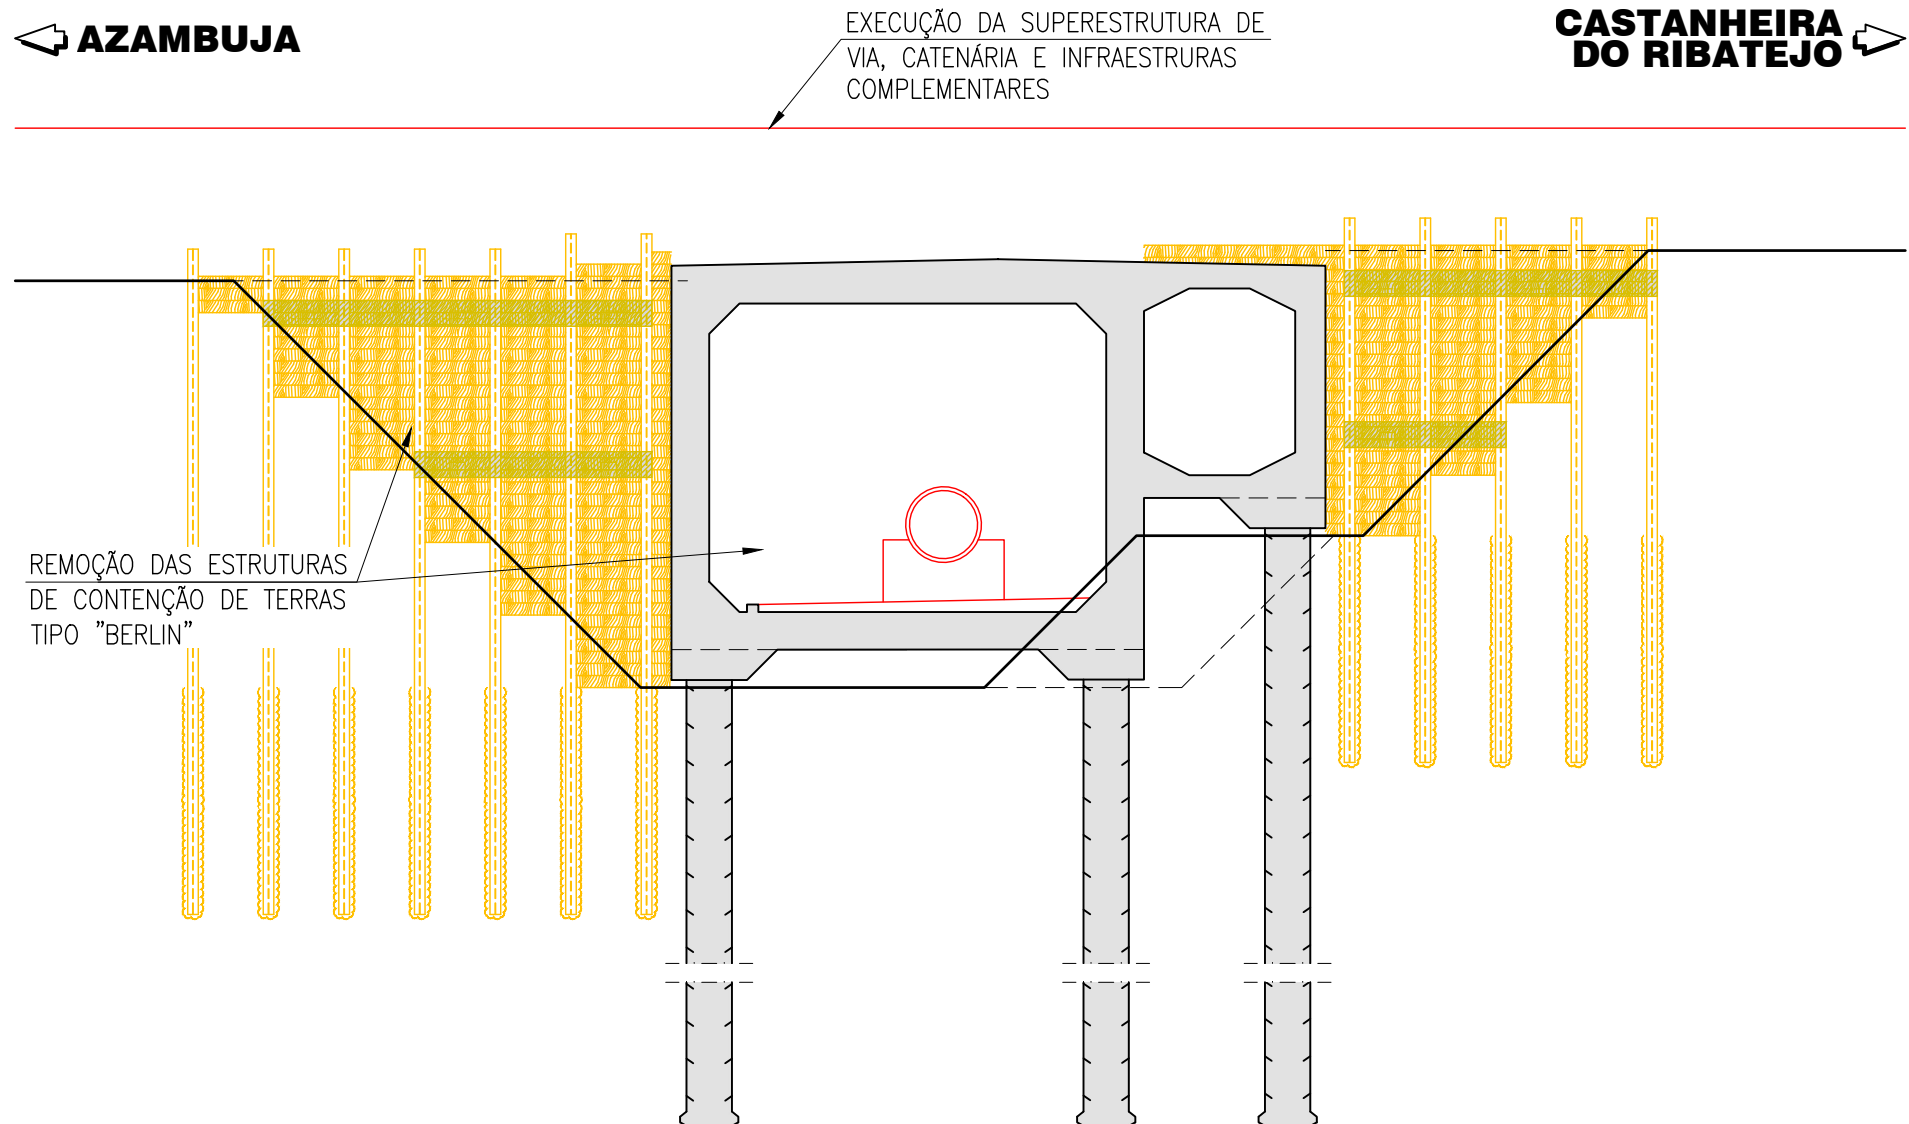

SECÇÃO TRANSVERSAL - FASE 4
ESC. 1:100

FASEAMENTO CONSTRUTIVO (CONT.):

FASE 4:

- REMOÇÃO DA BARREIRA / SISTEMA DE TAMPONAMENTO DO CANAL;
- EXECUÇÃO DAS ESCAVAÇÕES NECESSÁRIAS PARA EXECUTAR OS BLOCOS TÉCNICOS E EXECUÇÃO DOS MESMOS (VER PROJETO ESPECÍFICO);
- EXECUÇÃO DOS RESTANTES ACABAMENTOS;
- EXECUÇÃO DA SUPERESTRUTURA DE VIA FÉRREA, CATENÁRIA E INFRAESTRUTURAS COMPLEMENTARES (VER PROJETOS ESPECÍFICOS);

- ELEMENTOS A DEMOLIR
- ELEMENTOS A CONSTRUIR

	</
--	--	----