


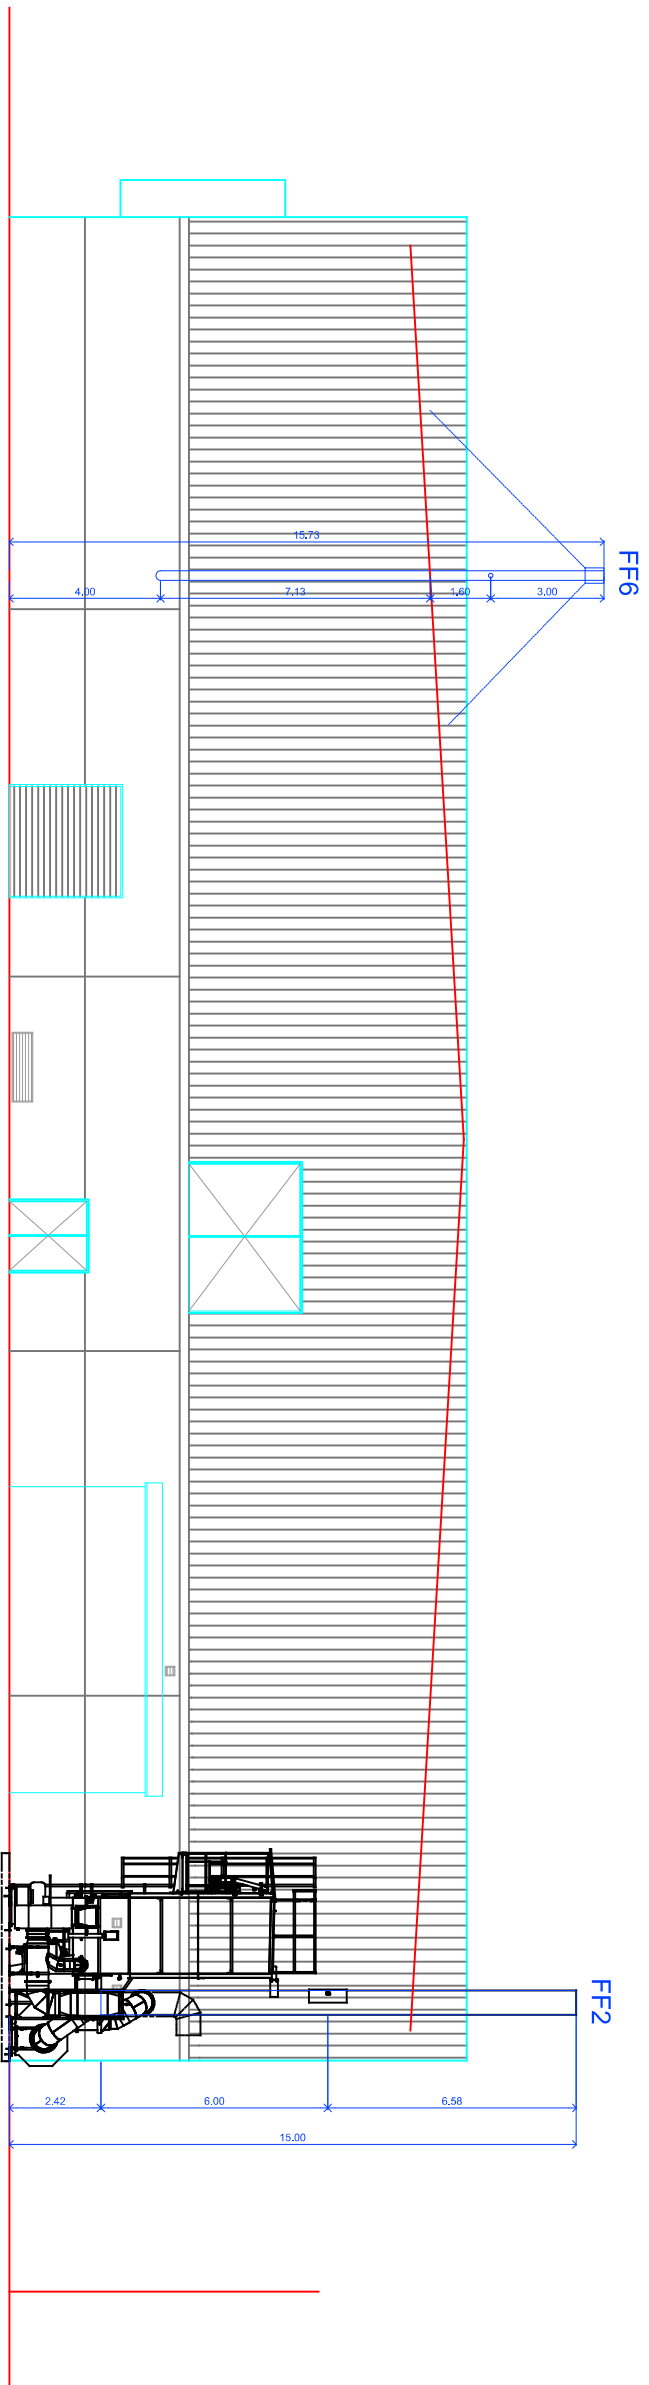
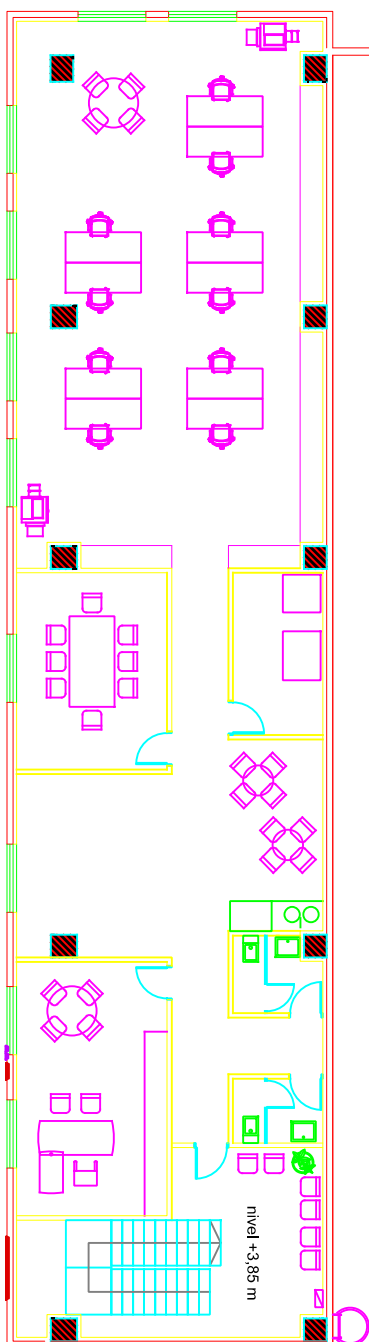


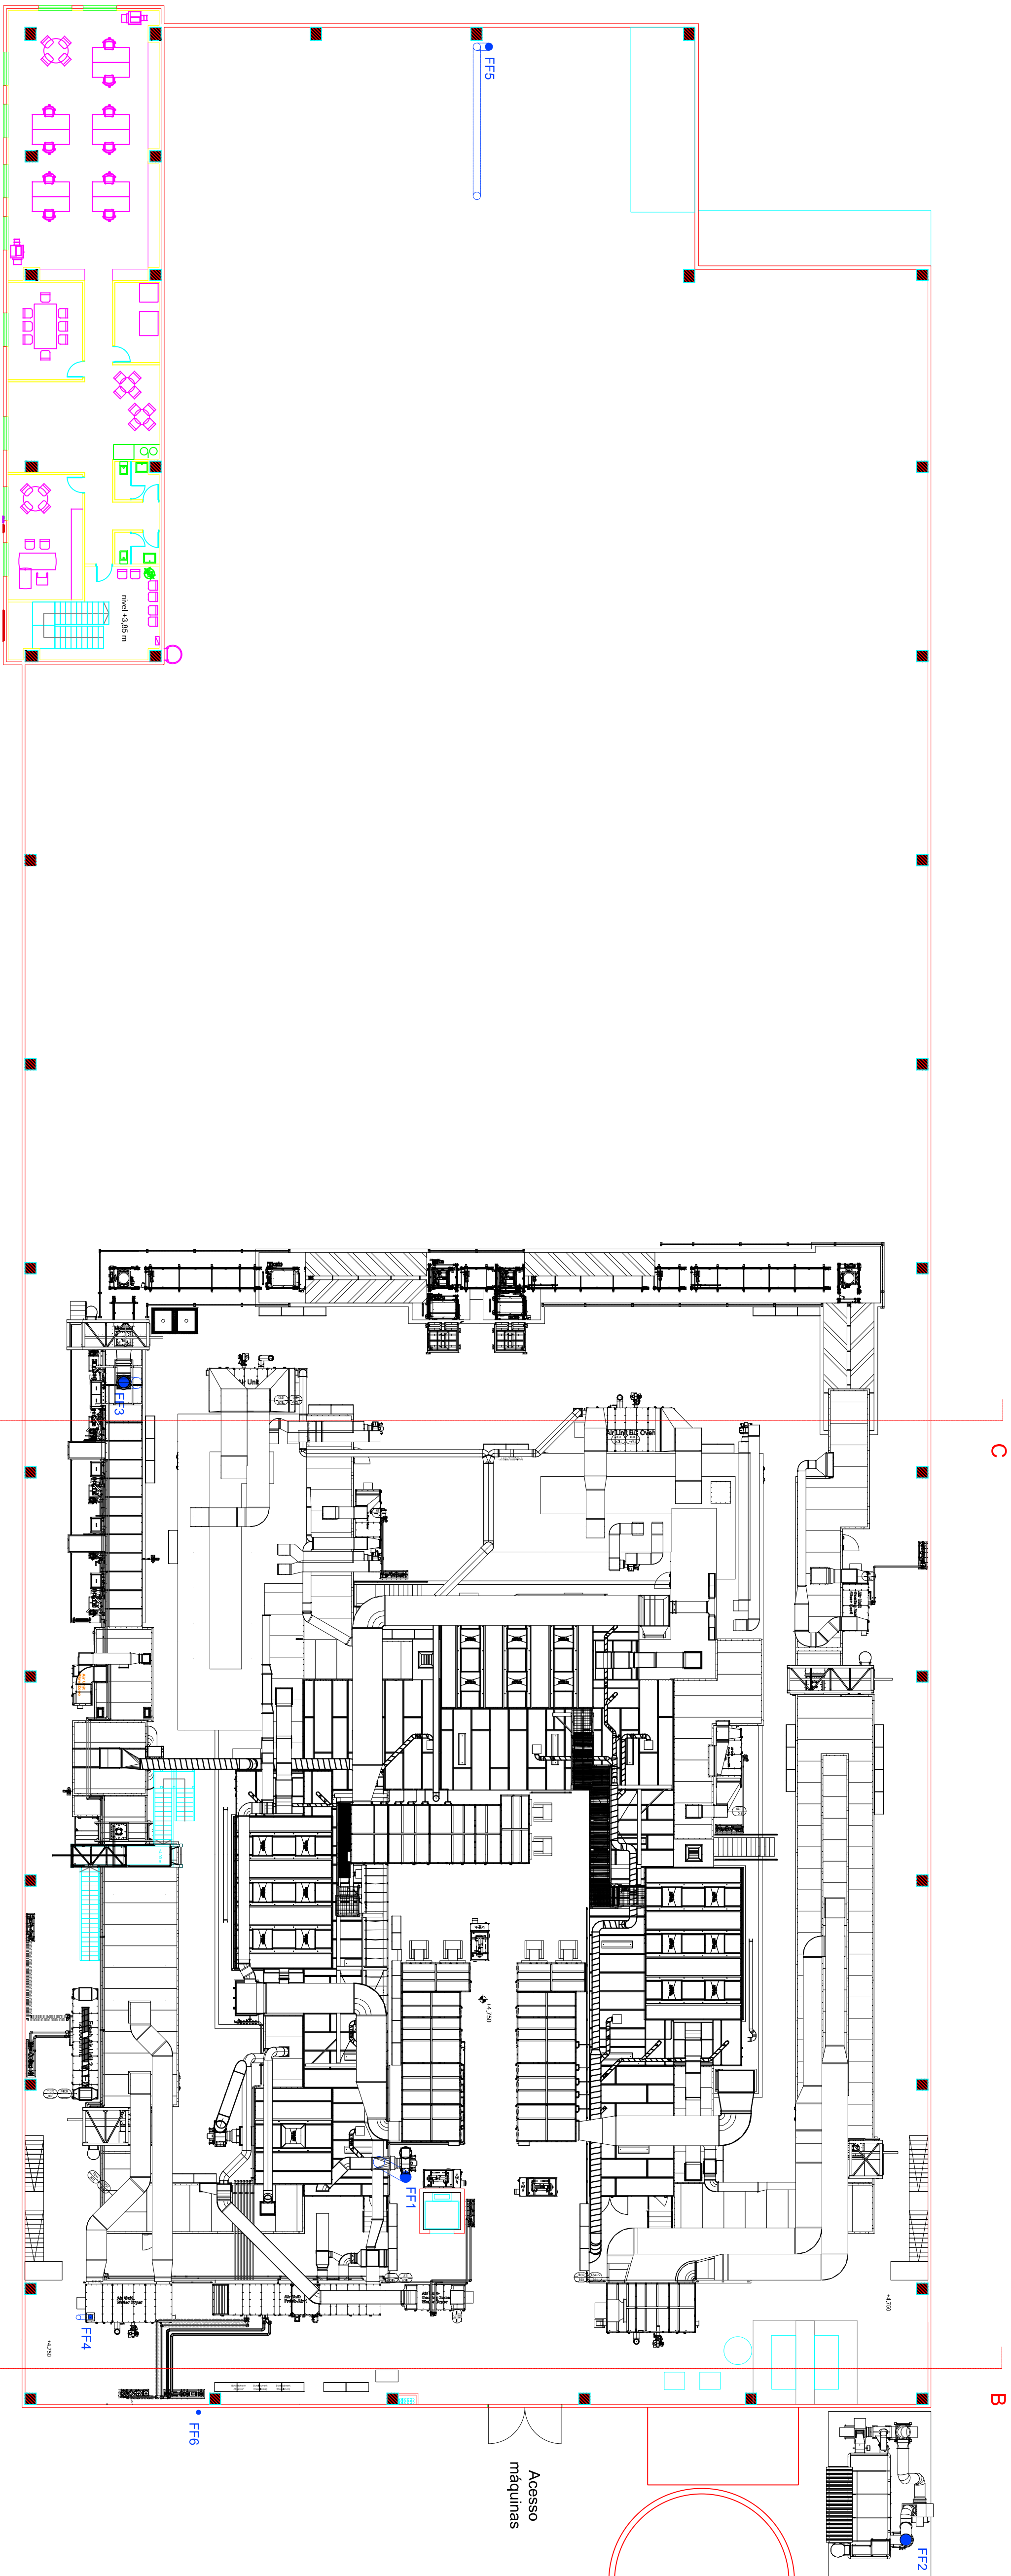

CORTE AA'

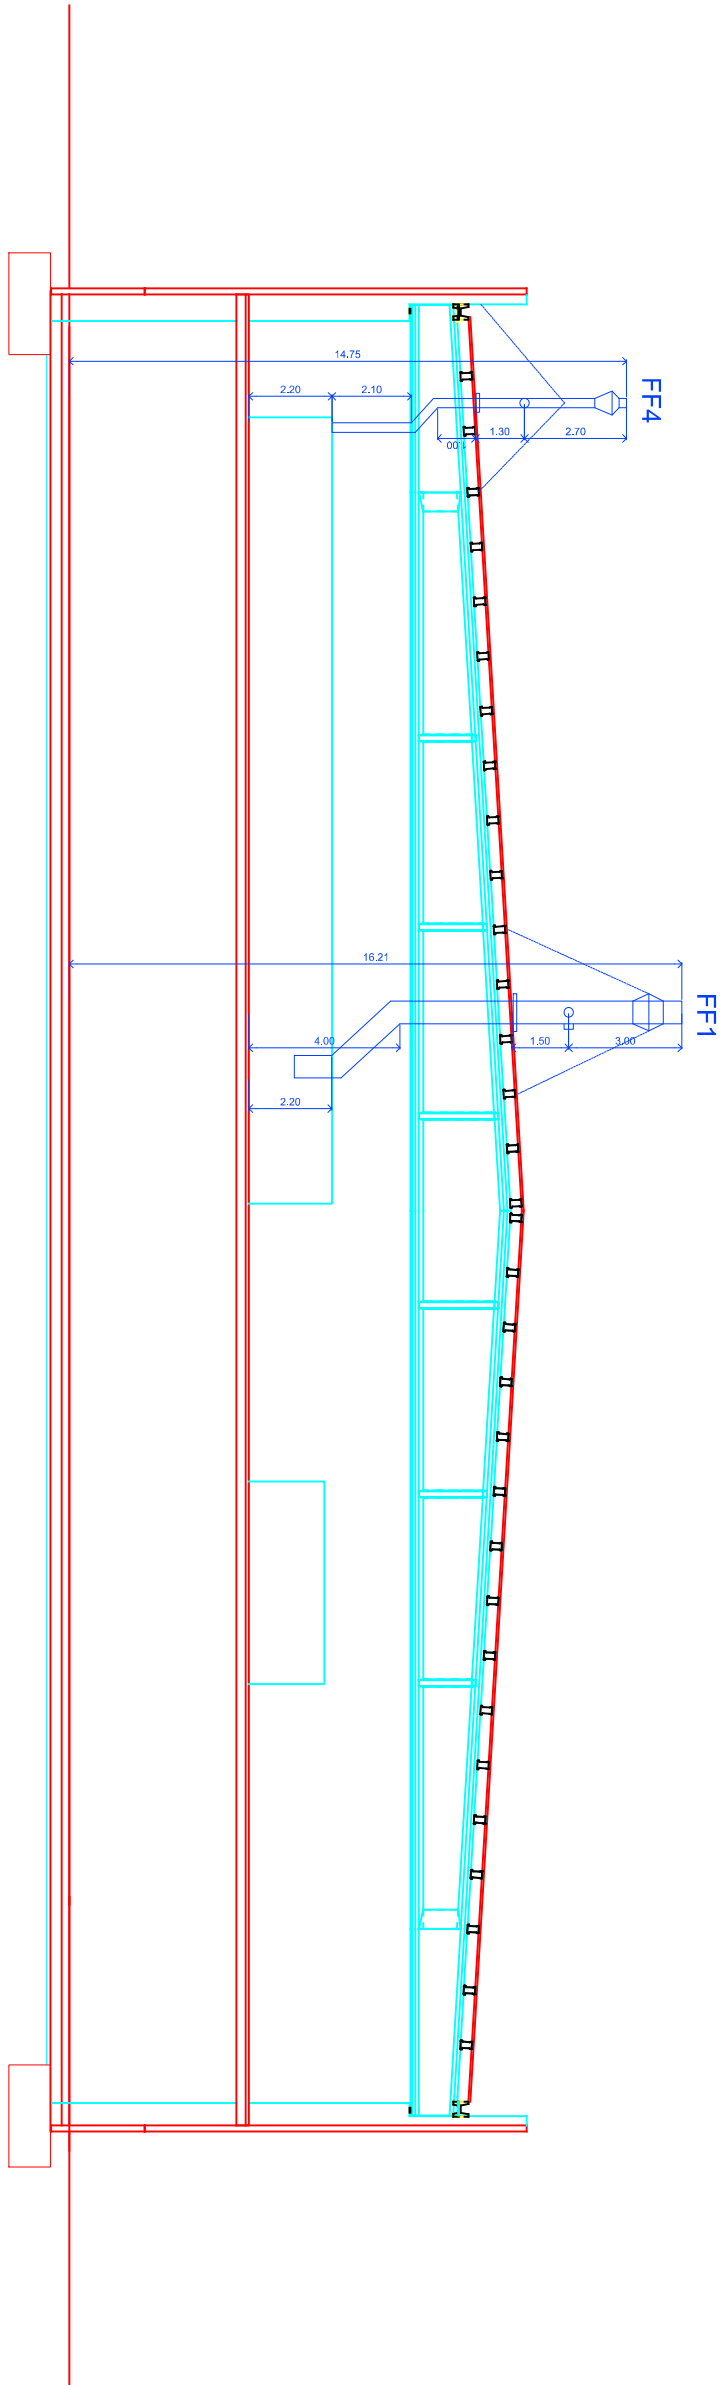

CORTE BB'

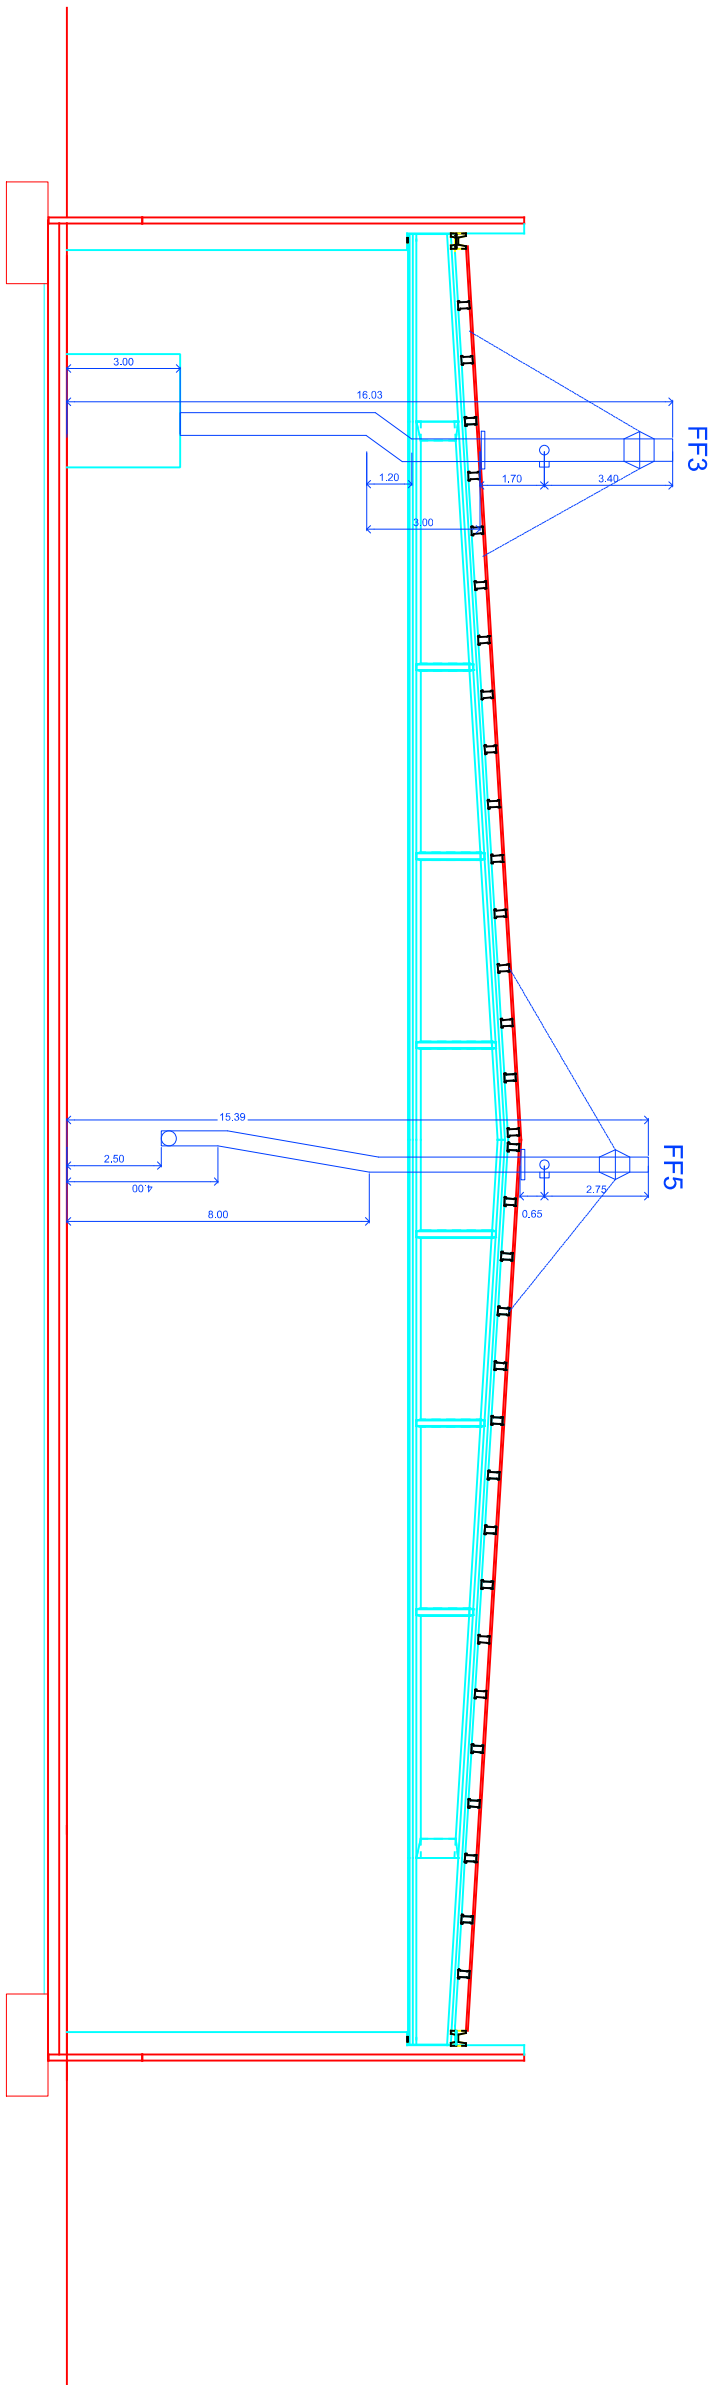

CORTE CC'

PROJETO		FEITICIONÁRIO	
DESENHO TÉCNICO DAS CHAMINÉIS		ALUDEC S.A.	
SITUAÇÃO		SUCURSAL EM PORTUGAL	
Parque Empresarial de Lameiras - Viana do Castelo		FECHA MODIFICAÇÃO	
F. LAMO		FECHA	
PLANTA PISO 1 - CORTES AA', BB', CC'		1:200	
		NÚMERO	
		02	