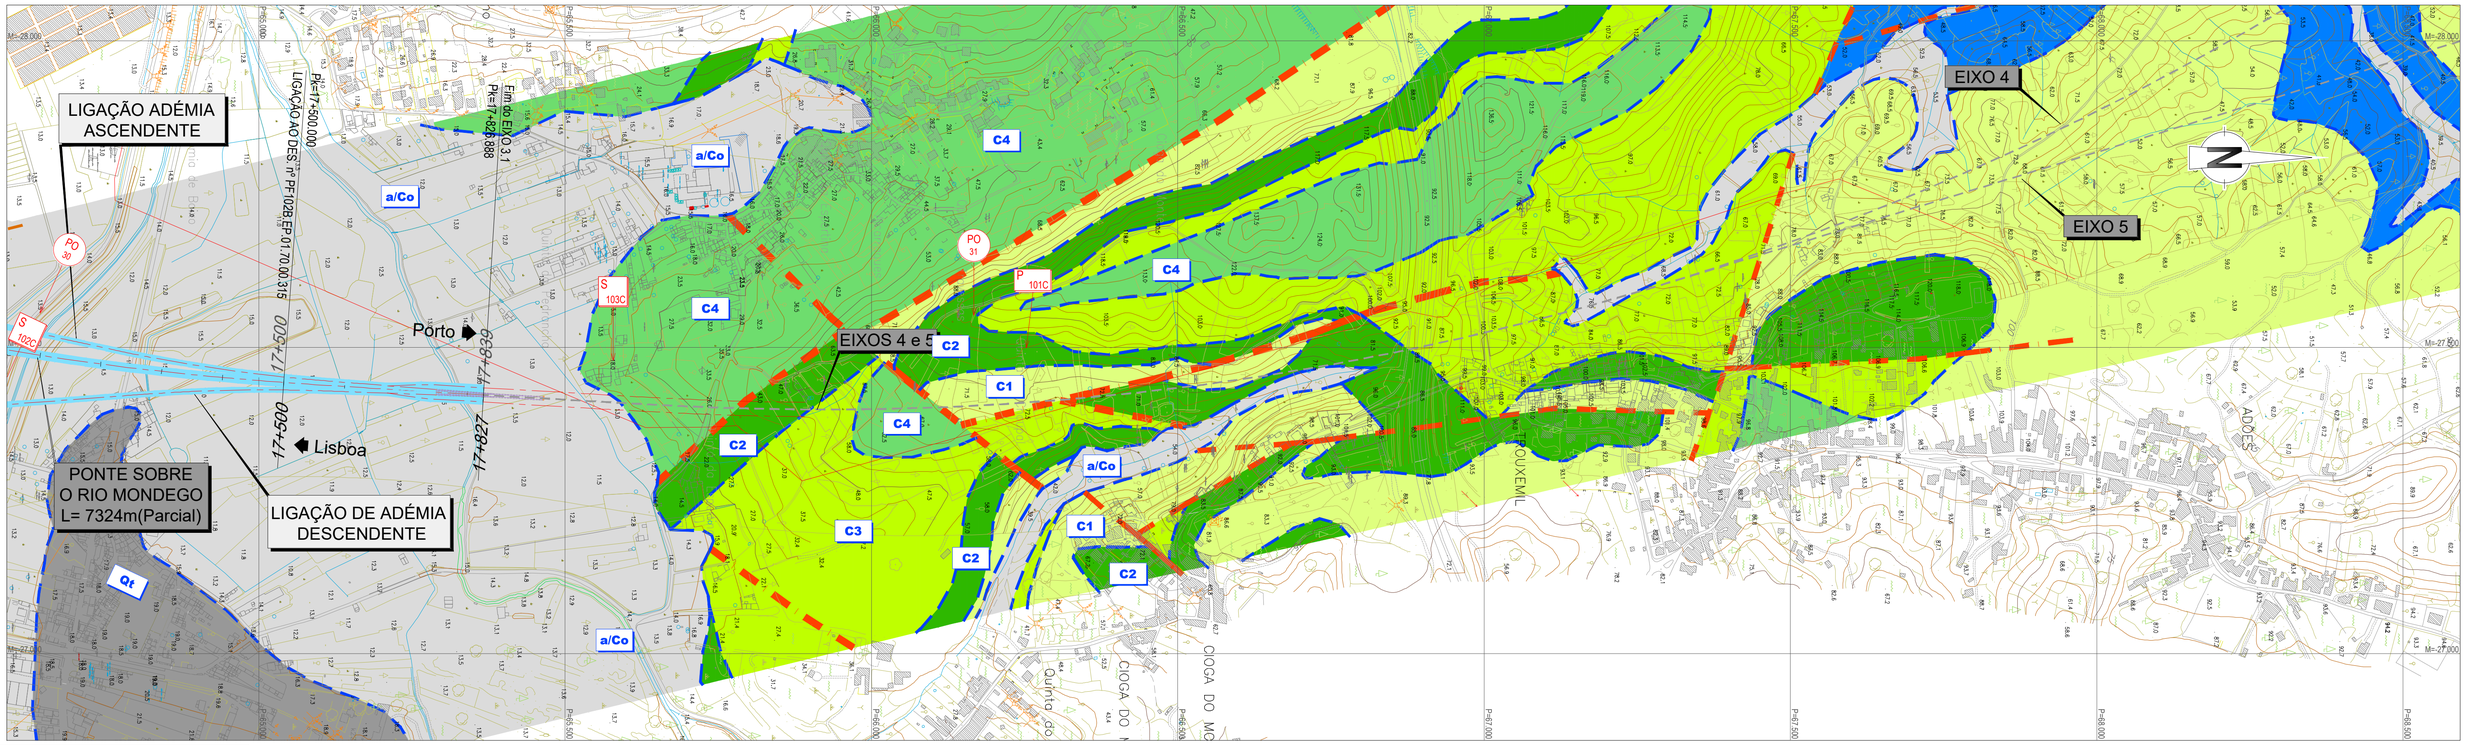

LEGENDA

SINAIS CONVENCIONAIS

- LIMITES GEOLÓGICOS INFERIDOS
- FALHA GEOLÓGICA
- PERFIS SISMICOS
- ANTICLINAL INTERPRETADO
- SINCLINAL INTERPRETADO
- FALHA INVERSA INTERPRETADA
- 20° PENDOR E DIRECÇÃO DAS CAMADAS

PROSPECÇÃO GEOTÉCNICA

SONDAGENS GEOTÉCNICAS: S, S

PENETRÓMETROS DINÂMICOS SUPER PESADOS: DPSH, DPSH

PERFIS SÍSMICOS DE REFRACÇÃO: PS, PS

PONTOS DE OBSERVAÇÃO: PO, PO

POÇOS DE RECONHECIMENTO: P, P

Prospecção Anterior

Prospecção EP ex-RAVE

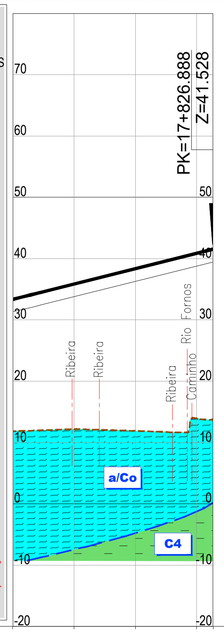

PONTO QUILOMÉTRICO (PK)		17+500			17+827
COTAS	TERRENO	11.849	12.188	11.900	13.929
	RASANTE	33.385	35.856	38.356	40.856 / 13.702 / 41.528
TERRAPLENAGENS		21.536	23.668	26.456	26.926 / 27.826
DIAGRAMA DE CURVATURAS		A=1254.990 L=350.000		L=129.322 R= 00	

2022/10/27

Infraestruturas de Portugal

Cofinanciado pela União Europeia

REV.	DESCRIÇÃO	ASS.	DATA
.	.	.	.
.	.	.	.
.	.	.	.
.	.	.	.
.	.	.	.
.	.	.	.

LINHA FERROVIÁRIA DE ALTA VELOCIDADE
ENTRE PORTO E LISBOA
LOTE B - TROÇO SOURE / AVEIRO (OIÃ)
.

	NOME:	RUB.	DATA:
PROJETOU:	.	.	.
DESENHOU:	.	.	.
VERIFICOU:	.	.	.
APROVOU:	.	.	.

Nº de Ordem no Projecto: .

ESTUDO PRÉVIO
GEOLOGIA E GEOTECNIA
PLANTA E PERFIL LONGITUDINAL (EIXO 3.1)
PK= 17+500 AO PK= 17+826.888

Nº SAP: . VERSÃO: .

DESENHO Nº: PF102B.EP.01.70.00.316.00 VERSÃO: .

Nº do Ficheiro: PF102B.EP.01.70.00.316.00.dwg

ESCALAS: H=1:5000 V=1:500

FOLHA: 06/06