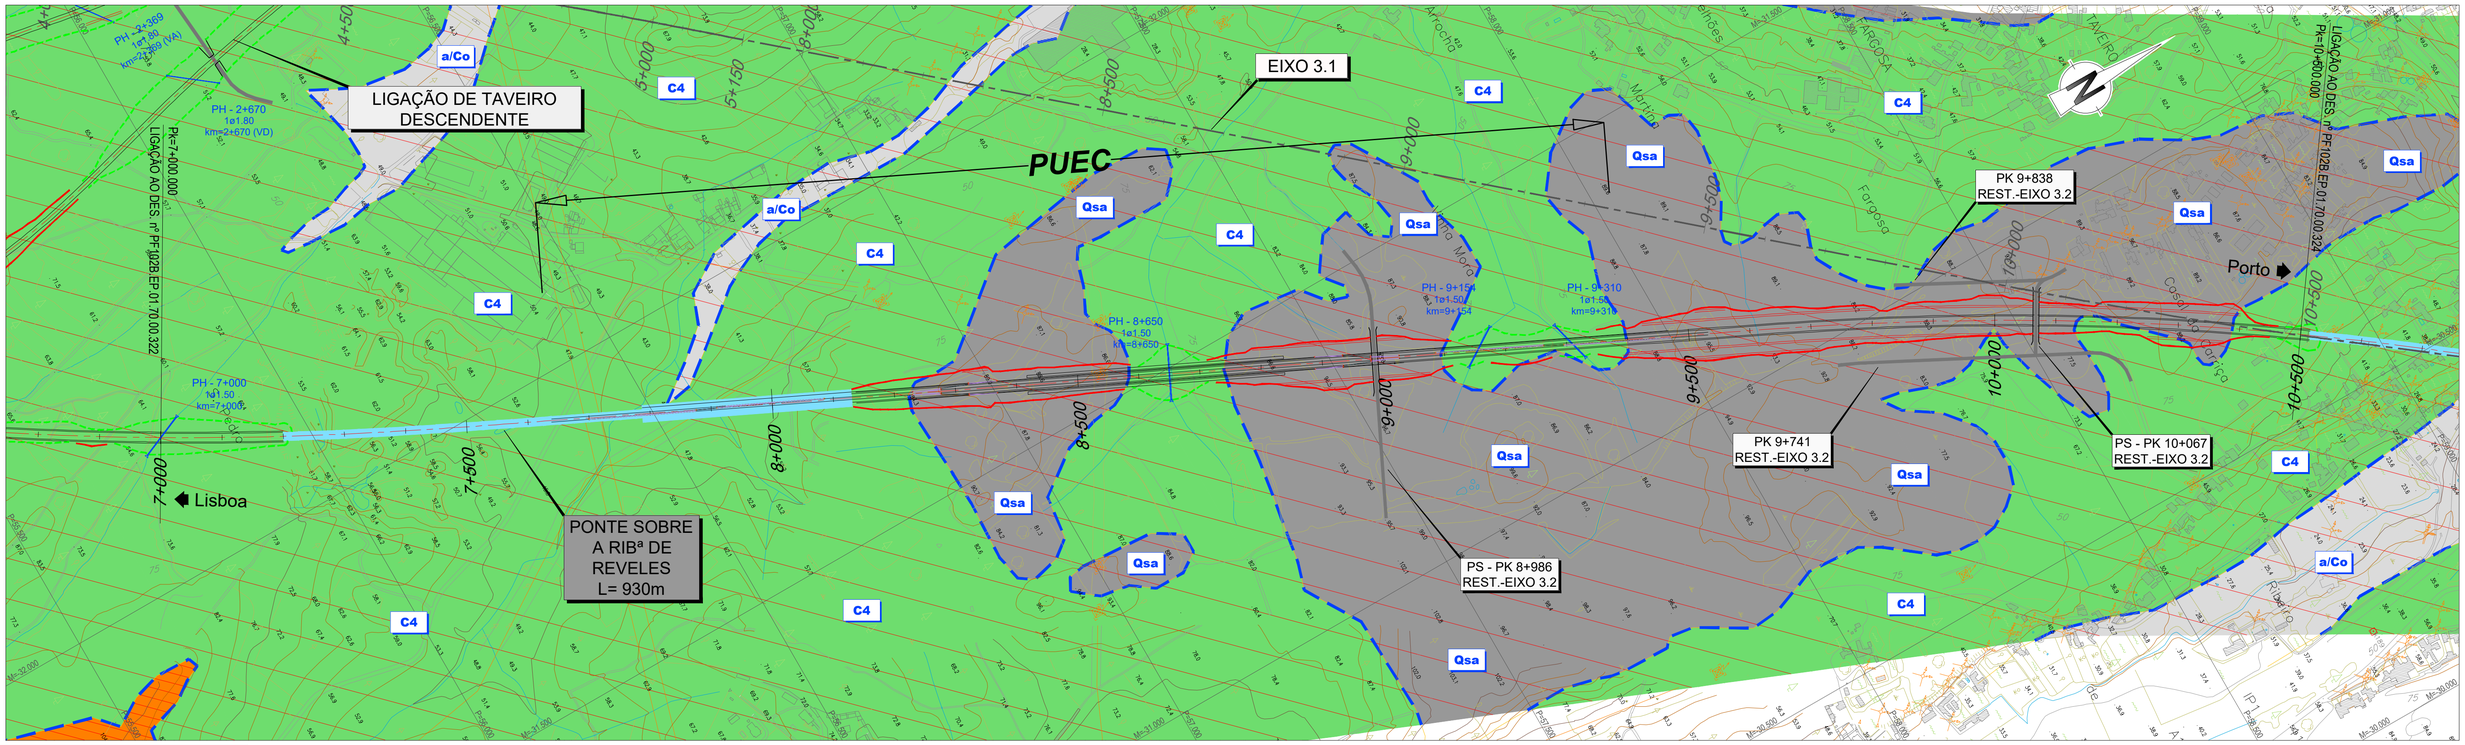

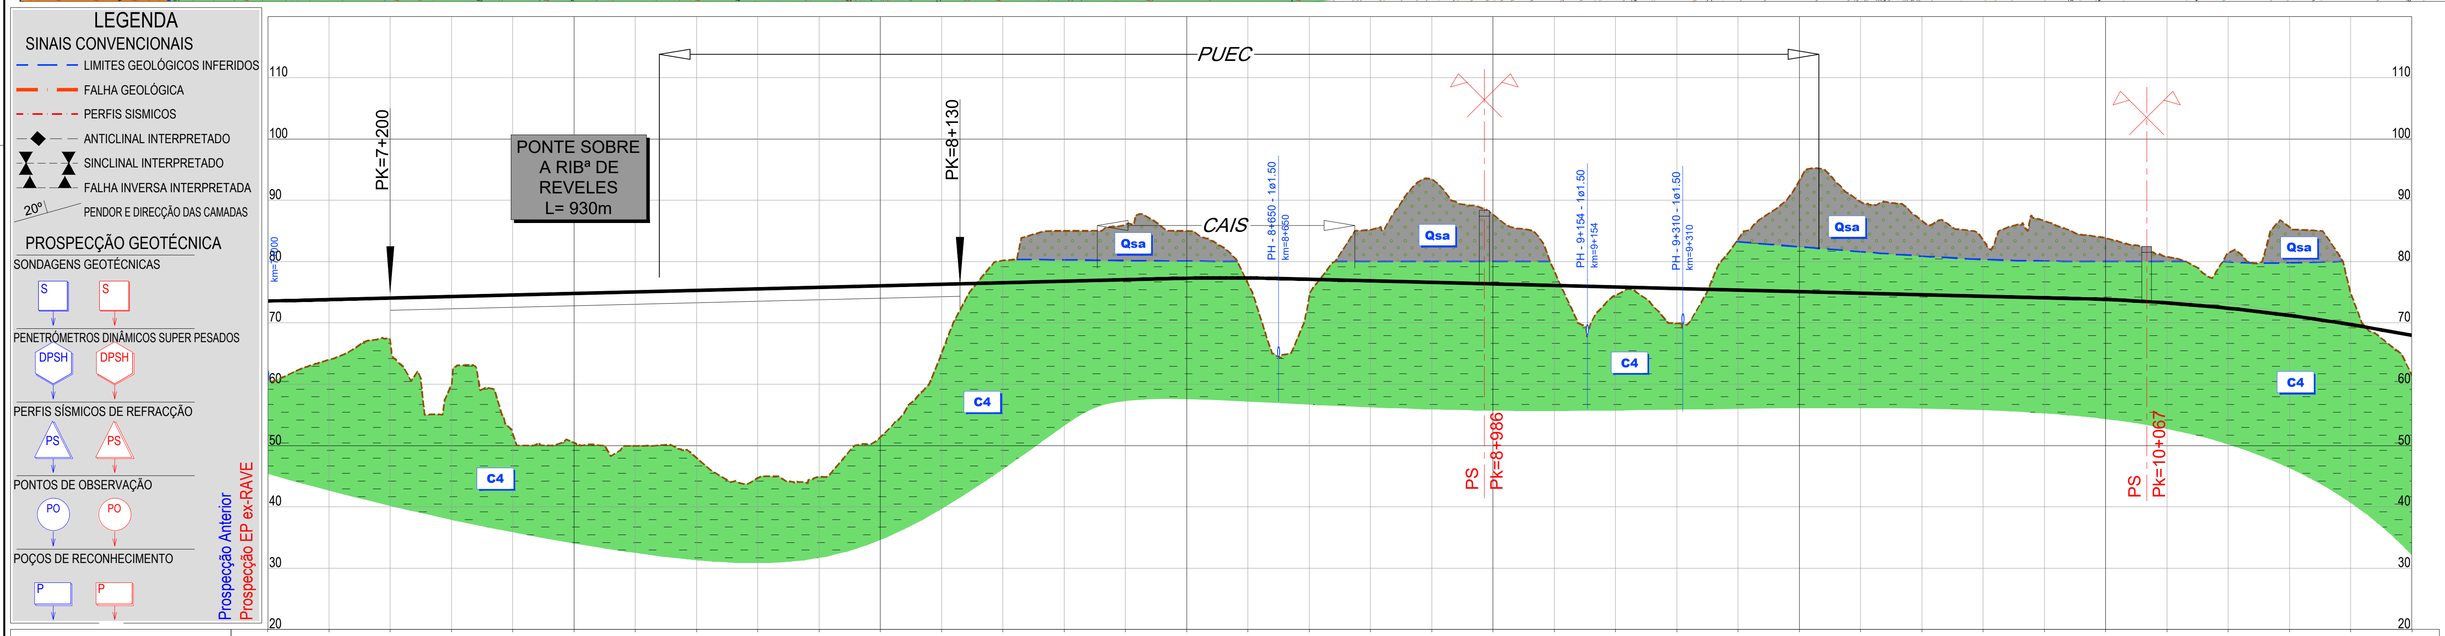

PONTO QUILOMÉTRICO (PK)	7+000	7+500	8+000	8+500	9+000	9+500	10+000	10+500

COTAS TERRENO	60.617	63.989	67.128	60.179	51.921	51.070	49.963	47.995	44.717	44.911	51.372	65.110	80.172	85.004	86.009	85.003	76.424	74.266	85.195	93.437	87.659	78.484	74.523	69.936	83.653	93.194	89.755	86.673	83.537	86.644
COTAS RASANTE	73.602	73.796	74.046	74.296	74.546	74.796	75.046	75.296	75.546	75.796	76.046	76.296	76.546	76.796	77.046	77.292	77.336	77.116	76.866	76.615	76.365	76.114	75.864	75.614	75.363	75.113	74.862	74.612	74.362	74.111
TERRAPLENAGENS	12.984	9.807	6.918	14.117	22.624	23.726	25.083	27.301	30.829	30.885	24.674	11.186	-3.627	-8.209	-8.963	-7.712	0.912	2.850	-8.329	-16.822	-11.294	-2.370	1.341	5.678	-8.289	-18.081	-14.892	-12.061	-9.175	-12.533

COTAS TERRENO	83.842	80.810	81.433	85.639	74.858	61.525																								
COTAS RASANTE	73.826	73.271	72.403	71.224	69.731	67.968																								
TERRAPLENAGENS	-10.018	-7.539	-9.030	-14.415	-5.127	6.443																								

DIAGRAMA DE CURVATURAS

A=1400.000 L=350.000 | L=1851.046 R= 00 | A=1254.990 L=315.000 | D=160mm R=5000.000 L=791.575

Infraestruturas de Portugal

Cofinanciado pela União Europeia

REV.	DESCRIÇÃO	ASS.	DATA
.	.	.	.

LINHA FERROVIÁRIA DE ALTA VELOCIDADE
ENTRE PORTO E LISBOA
LOTE B - TROÇO SOURE / AVEIRO (OIÃ)
.

	NOME:	RUB.	DATA:
PROJETOU:	.	.	.
DESENHOU:	.	.	.
VERIFICOU:	.	.	.
APROVOU:	.	.	.

Nº de Ordem no Projecto: .

ESTUDO PRÉVIO
GEOLOGIA E GEOTECNIA
PLANTA E PERFIL LONGITUDINAL (EIXO 3.2)
PK= 7+000 AO PK= 10+500

Nº SAP: . VERSÃO: .
DESENHO Nº: PF102B.EP.01.70.00.323.00 VERSÃO: .
Nº do Ficheiro: PF102B.EP.01.70.00.323.00.dwg
ESCALAS: H=1:5000 V=1:500
FOLHA: 03/06

2022/10/27