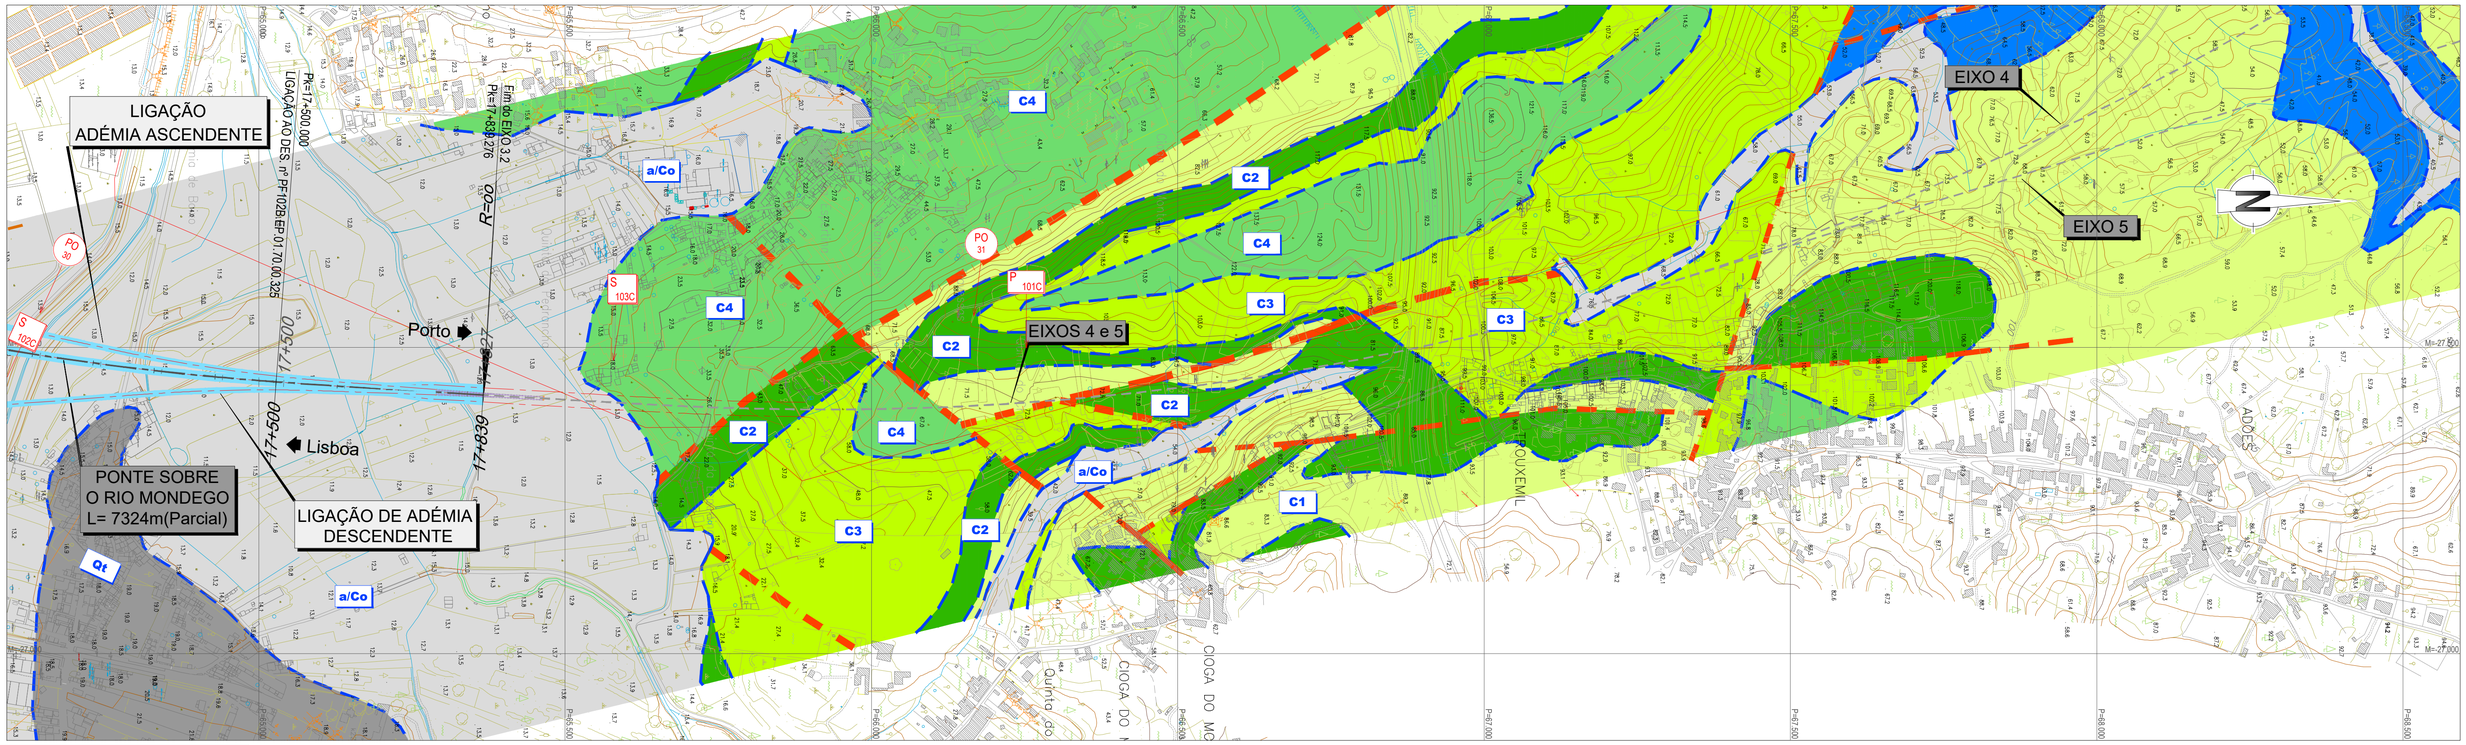

LEGENDA

SINAIS CONVENCIONAIS

- LIMITES GEOLÓGICOS INFERIDOS
- FALHA GEOLÓGICA
- PERFIS SISMICOS
- ANTICLINAL INTERPRETADO
- SINCLINAL INTERPRETADO
- FALHA INVERSA INTERPRETADA
- 20º PENDOR E DIRECÇÃO DAS CAMADAS

PROSPECÇÃO GEOTÉCNICA

SONDAGENS GEOTÉCNICAS

S S

PENETRÓMETROS DINÂMICOS SUPER PESADOS

DPSH DPSH

PERFIS SÍSMICOS DE REFRACÇÃO

PS PS

PONTOS DE OBSERVAÇÃO

PO PO

POÇOS DE RECONHECIMENTO

P P

Prospecção Anterior
Prospecção EP ex-RAVE

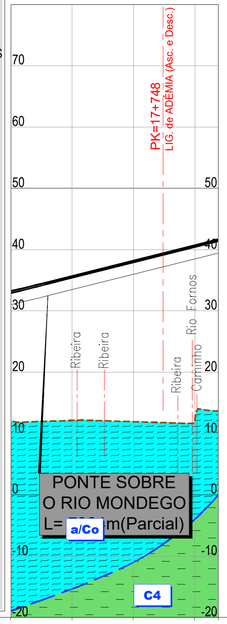

PONTO QUILOMÉTRICO (PK)		17+500			17+839
COTAS	TERRENO	12.130	12.144	11.938	12.213
	RASANTE	33.095	35.546	38.046	40.546 / 13.702 / 41.528
TERRAPLENAGENS		20.965	23.402	26.108	28.333 / 27.826
DIAGRAMA DE CURVATURAS		A=1254.990 L=350.000		L=129.322 R= 00	

2022/10/27

Infraestruturas de Portugal

Cofinanciado pela União Europeia

REV.	DESCRIÇÃO	ASS.	DATA
.	.	.	.
.	.	.	.
.	.	.	.
.	.	.	.
.	.	.	.
.	.	.	.

LINHA FERROVIÁRIA DE ALTA VELOCIDADE
ENTRE PORTO E LISBOA
LOTE B - TROÇO SOURE / AVEIRO (OIÃ)
.

	NOME:	RUB.	DATA:
PROJETOU:	.	.	.
DESENHOU:	.	.	.
VERIFICOU:	.	.	.
APROVOU:	.	.	.

Nº de Ordem no Projecto: .

ESTUDO PRÉVIO
GEOLOGIA E GEOTECNIA
PLANTA E PERFIL LONGITUDINAL (EIXO 3.2)
PK= 17+500 AO PK= 17+839.276

Nº SAP:	VERSÃO:
.	.
DESENHO Nº: PF102B.EP.01.70.00.326.00	VERSÃO: .
Nº do Ficheiro: PF102B.EP.01.70.00.326.00.dwg	ESCALAS: H=1:5000 V=1:500
FOLHA: 06/06	