



VIADUTOS LAV
VIA DUPLA EM RECTA

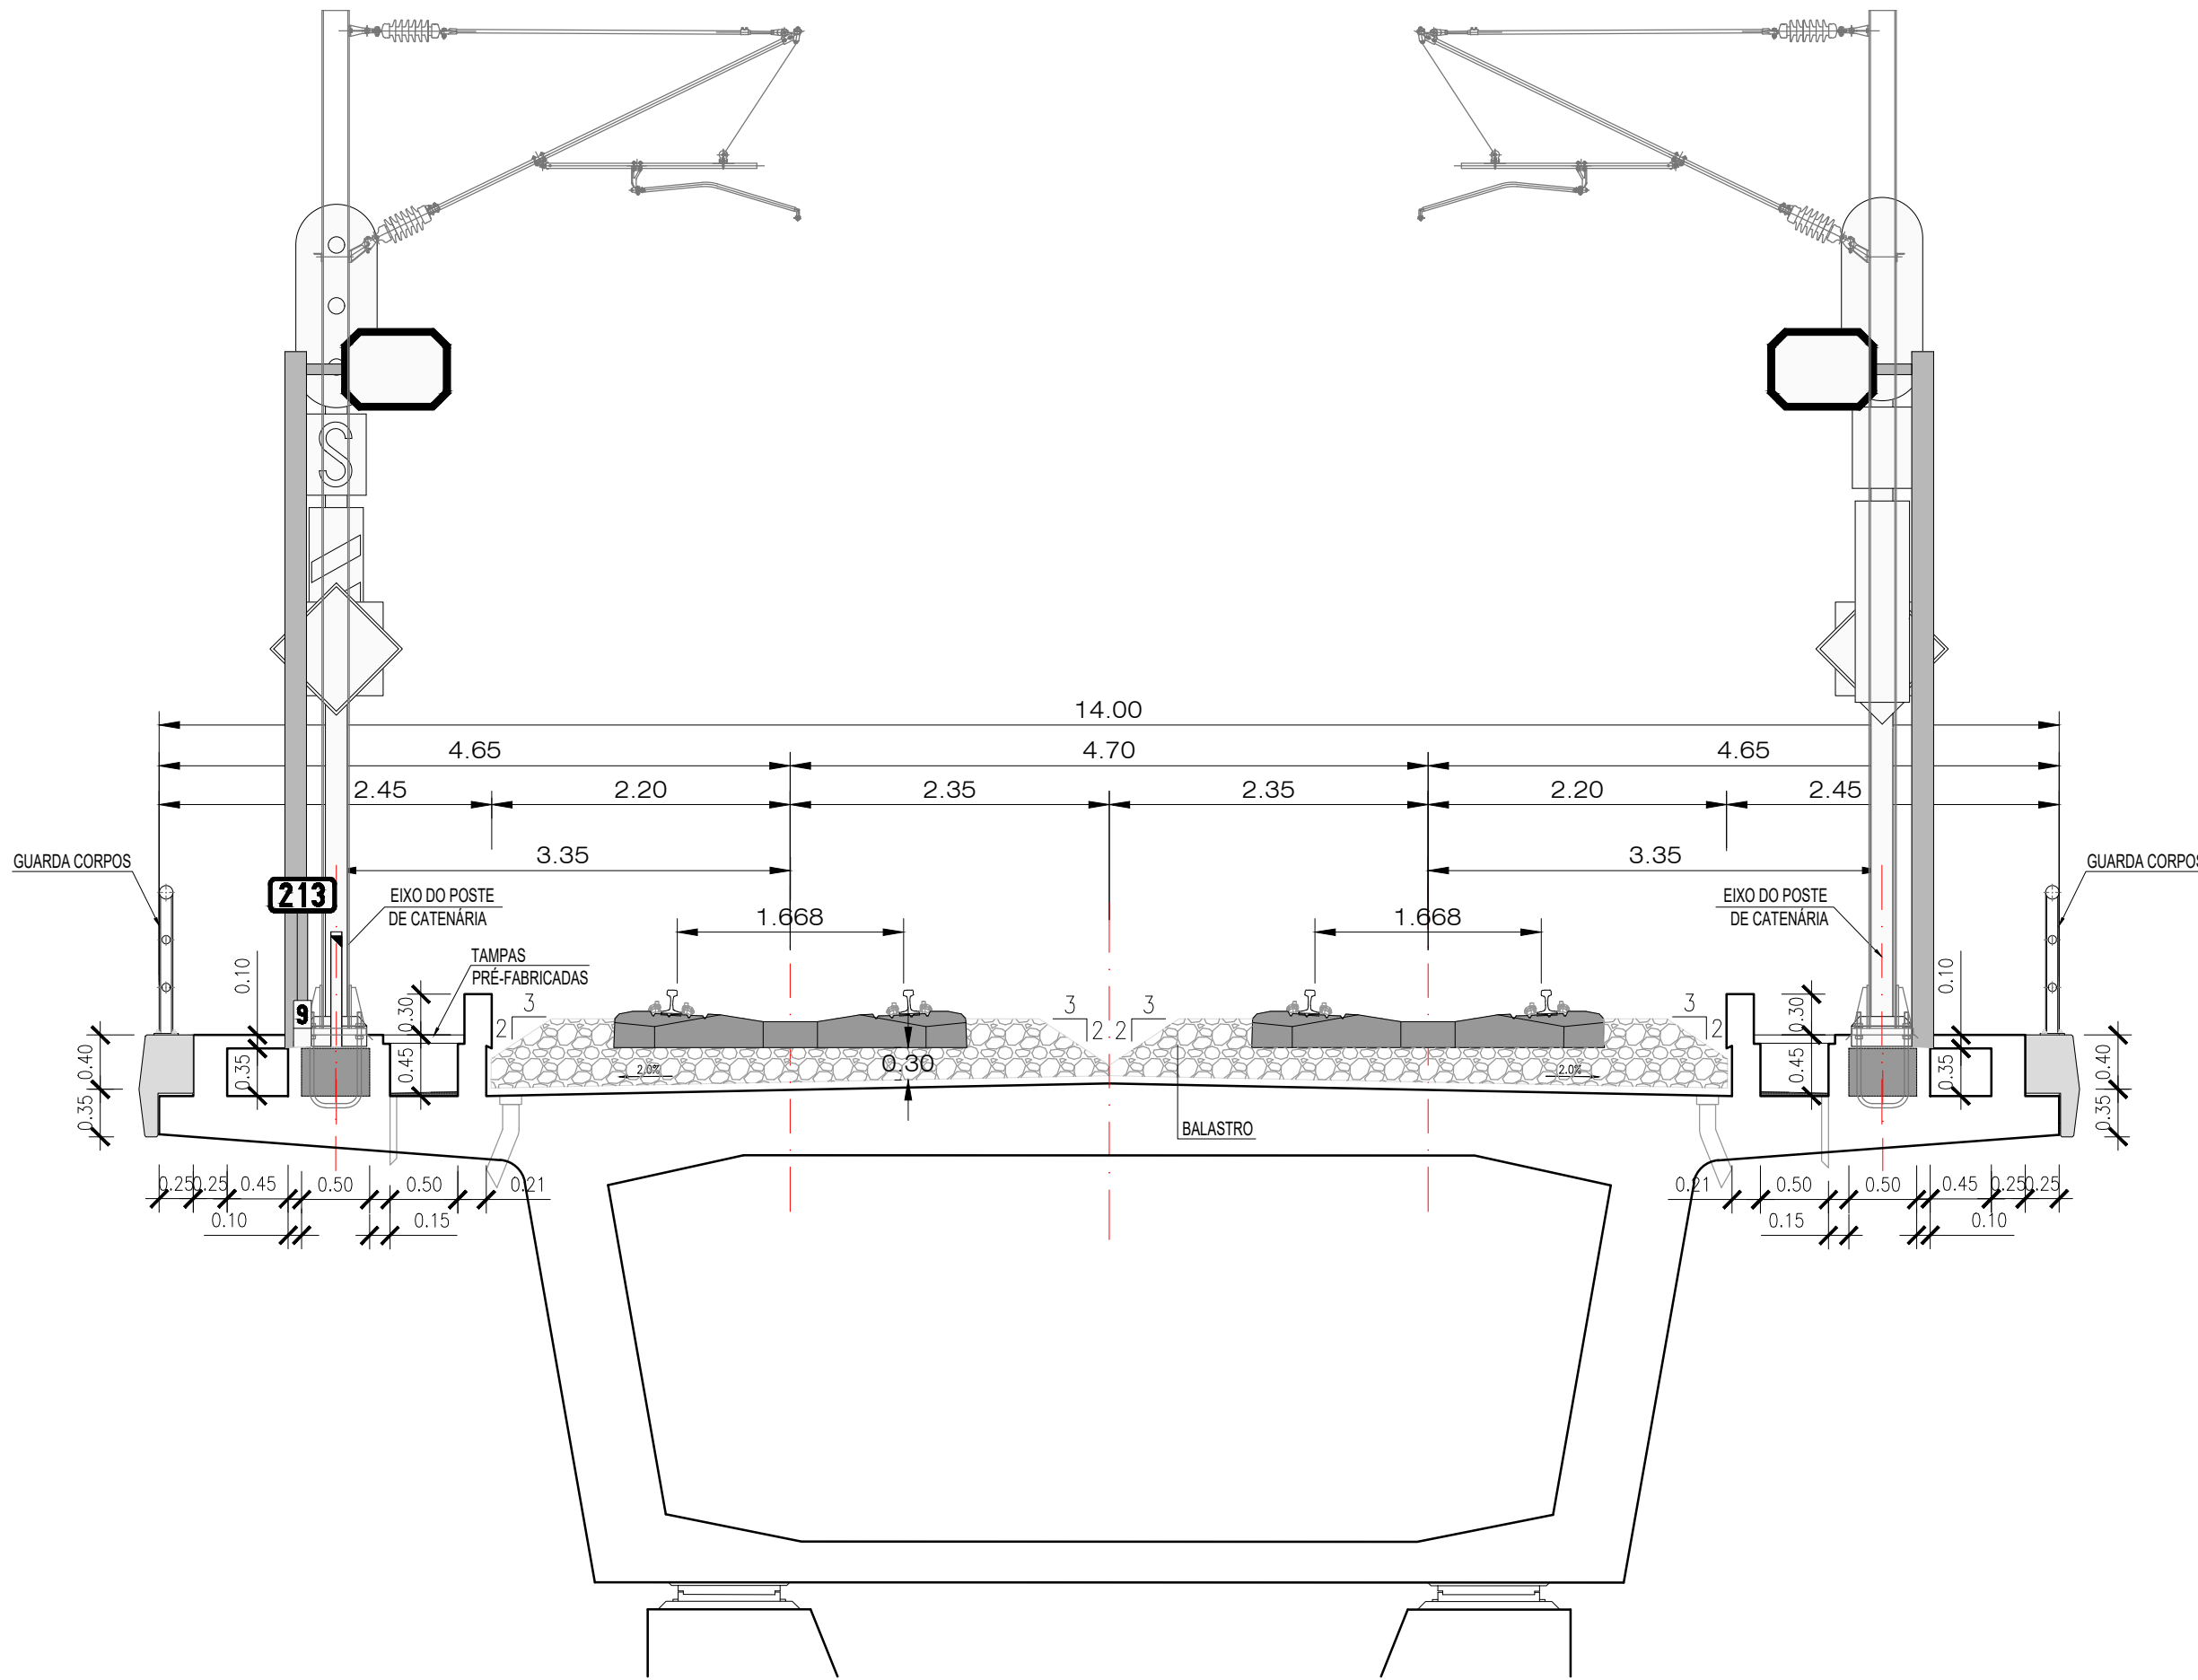

Nota:
Gabarito: PTo de acordo com a norma EN 15273-3,
conforme o Caderno de Encargos.

VIADUTOS LAV
VIA DUPLA EM CURVA

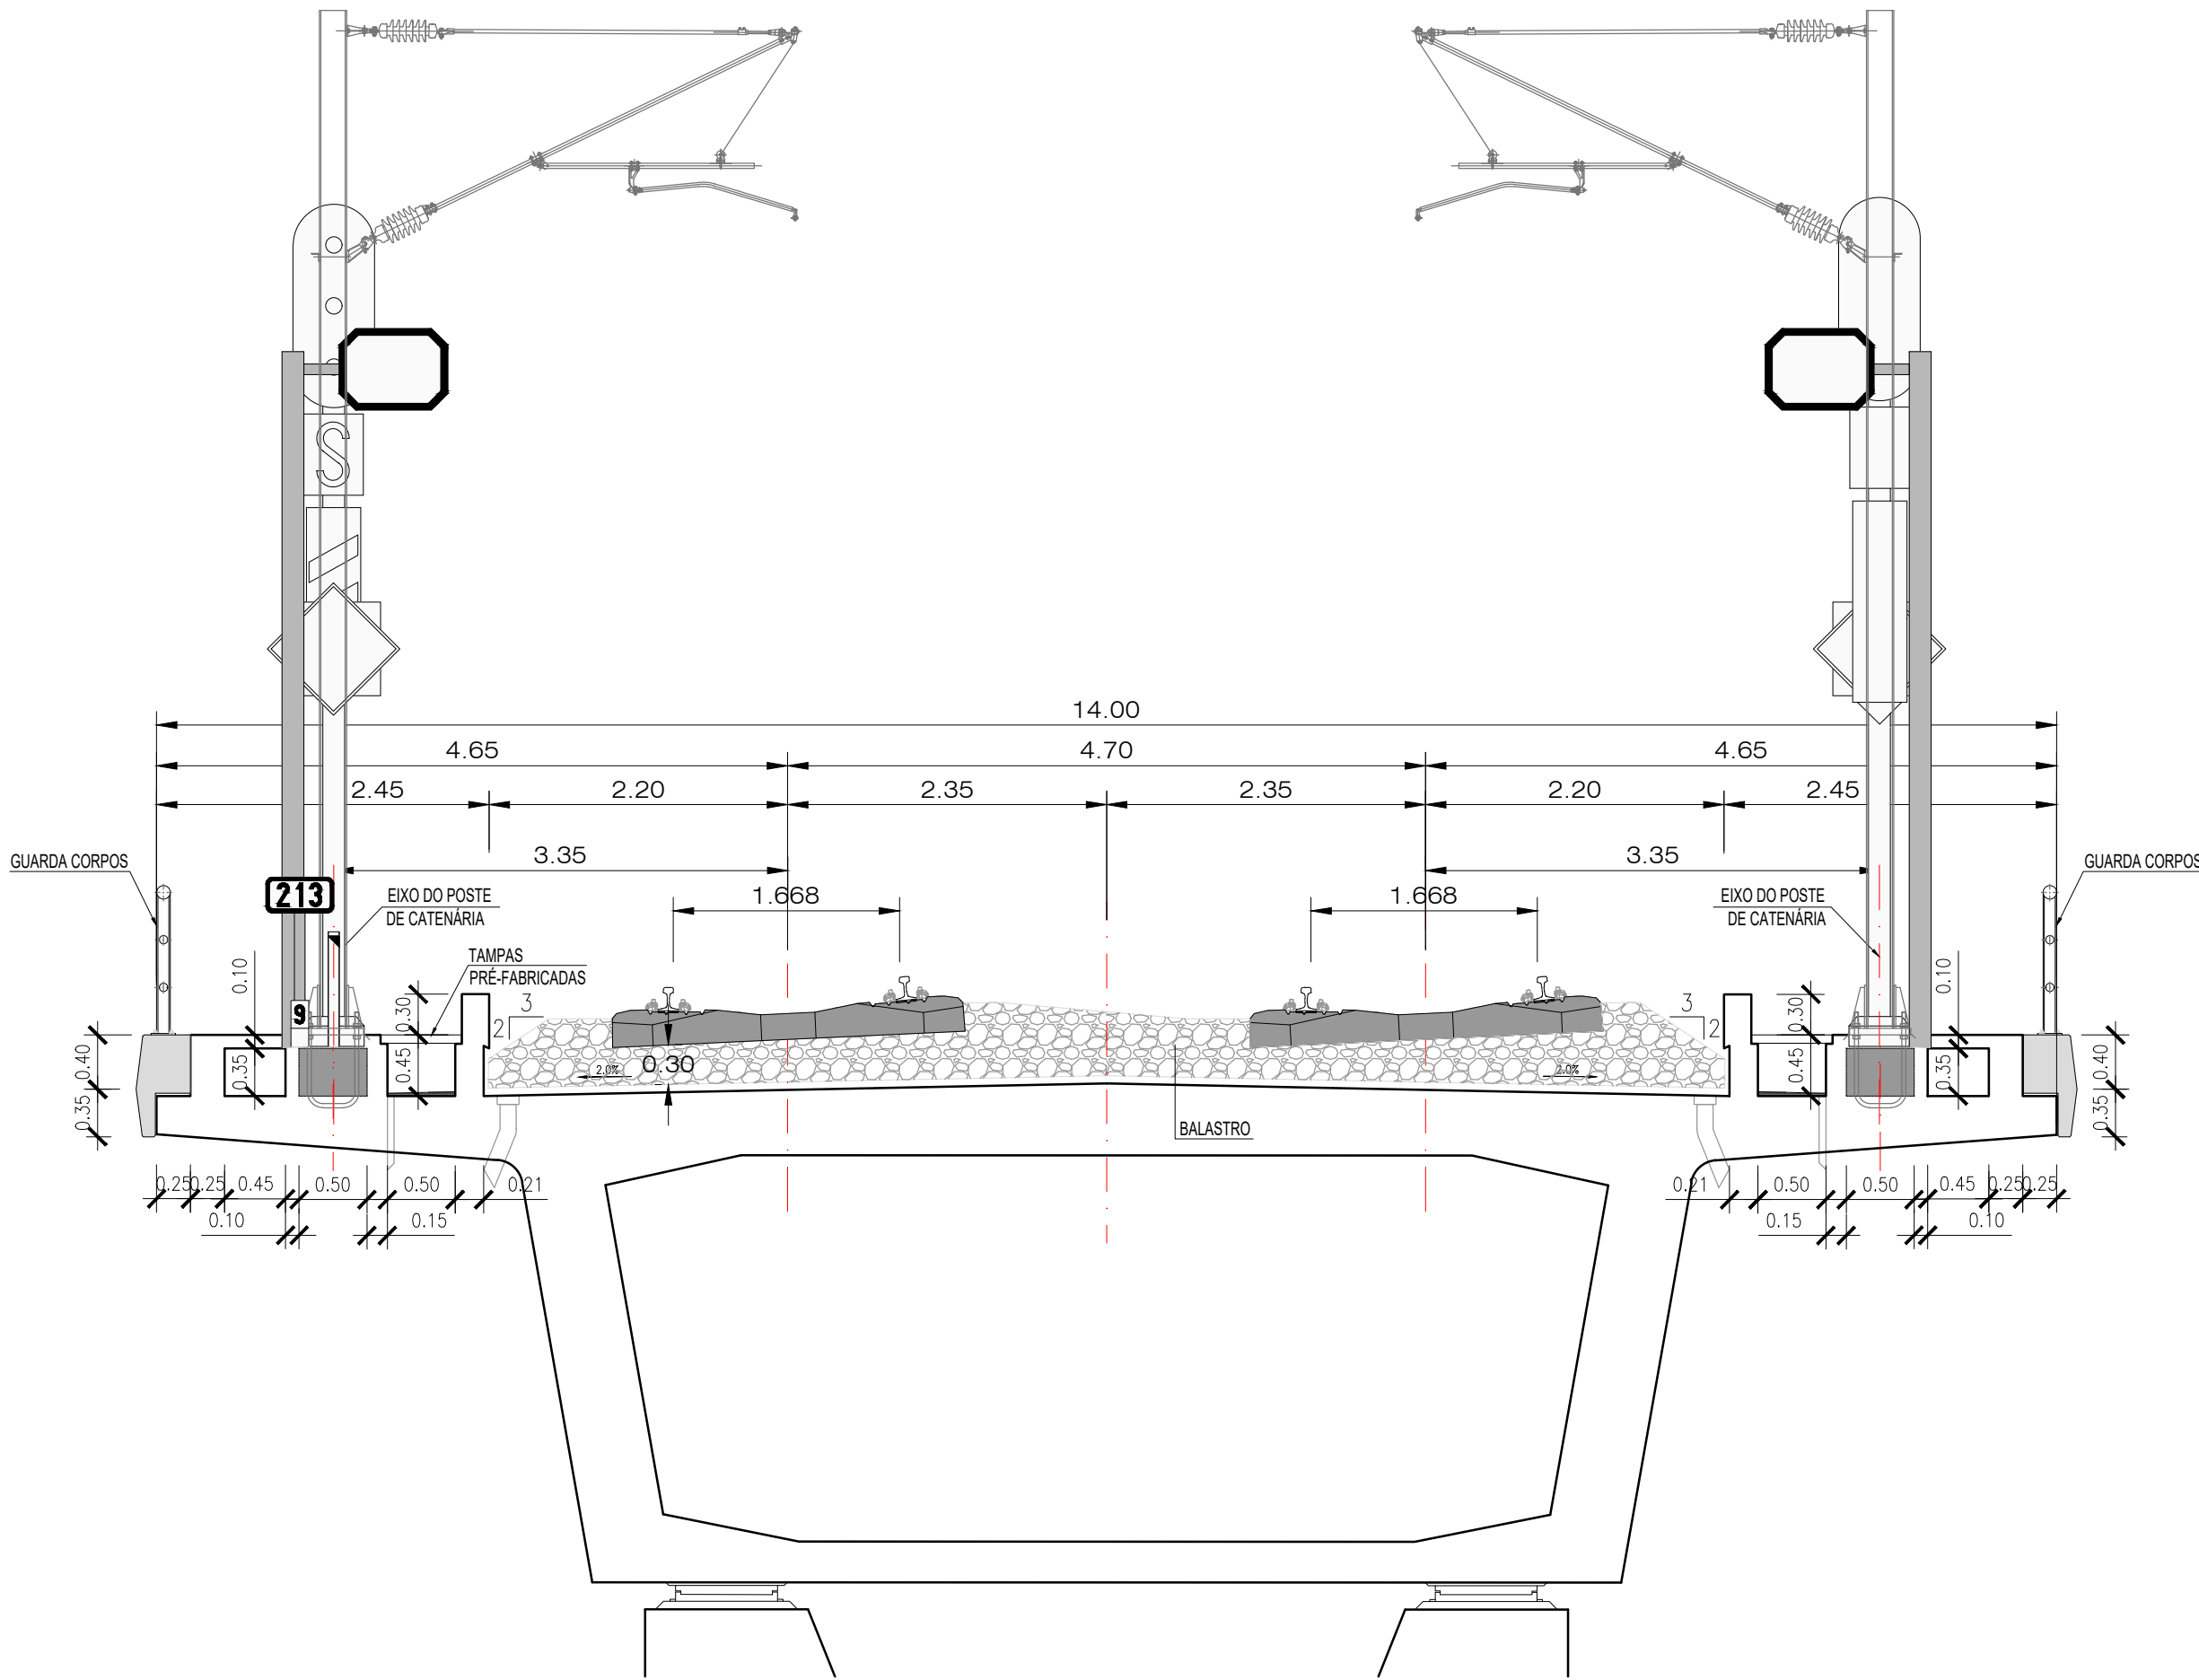

REV	DESCRIÇÃO	ASS	DATA

PROJETOU	DESENHOU	VERIFICOU	APROVOU

ESTUDO PRÉVIO
OBRAS DE ARTE ESPECIAIS - PONTES E VIADUTOS
PERFIS TRANSVERSAIS TIPO
VIADUTOS LAV - VIA DUPLA EM RECTA E EM CURVA

Nº SAP:	VERSÃO:
DESENHO Nº:	VERSÃO:
Nº do Ficheiro:	FOLHA:
PF102A.EP.02.10.01.007.00.dwg	01/03