



VIADUTOS LIGAÇÕES À LN
VIA ÚNICA EM RECTA

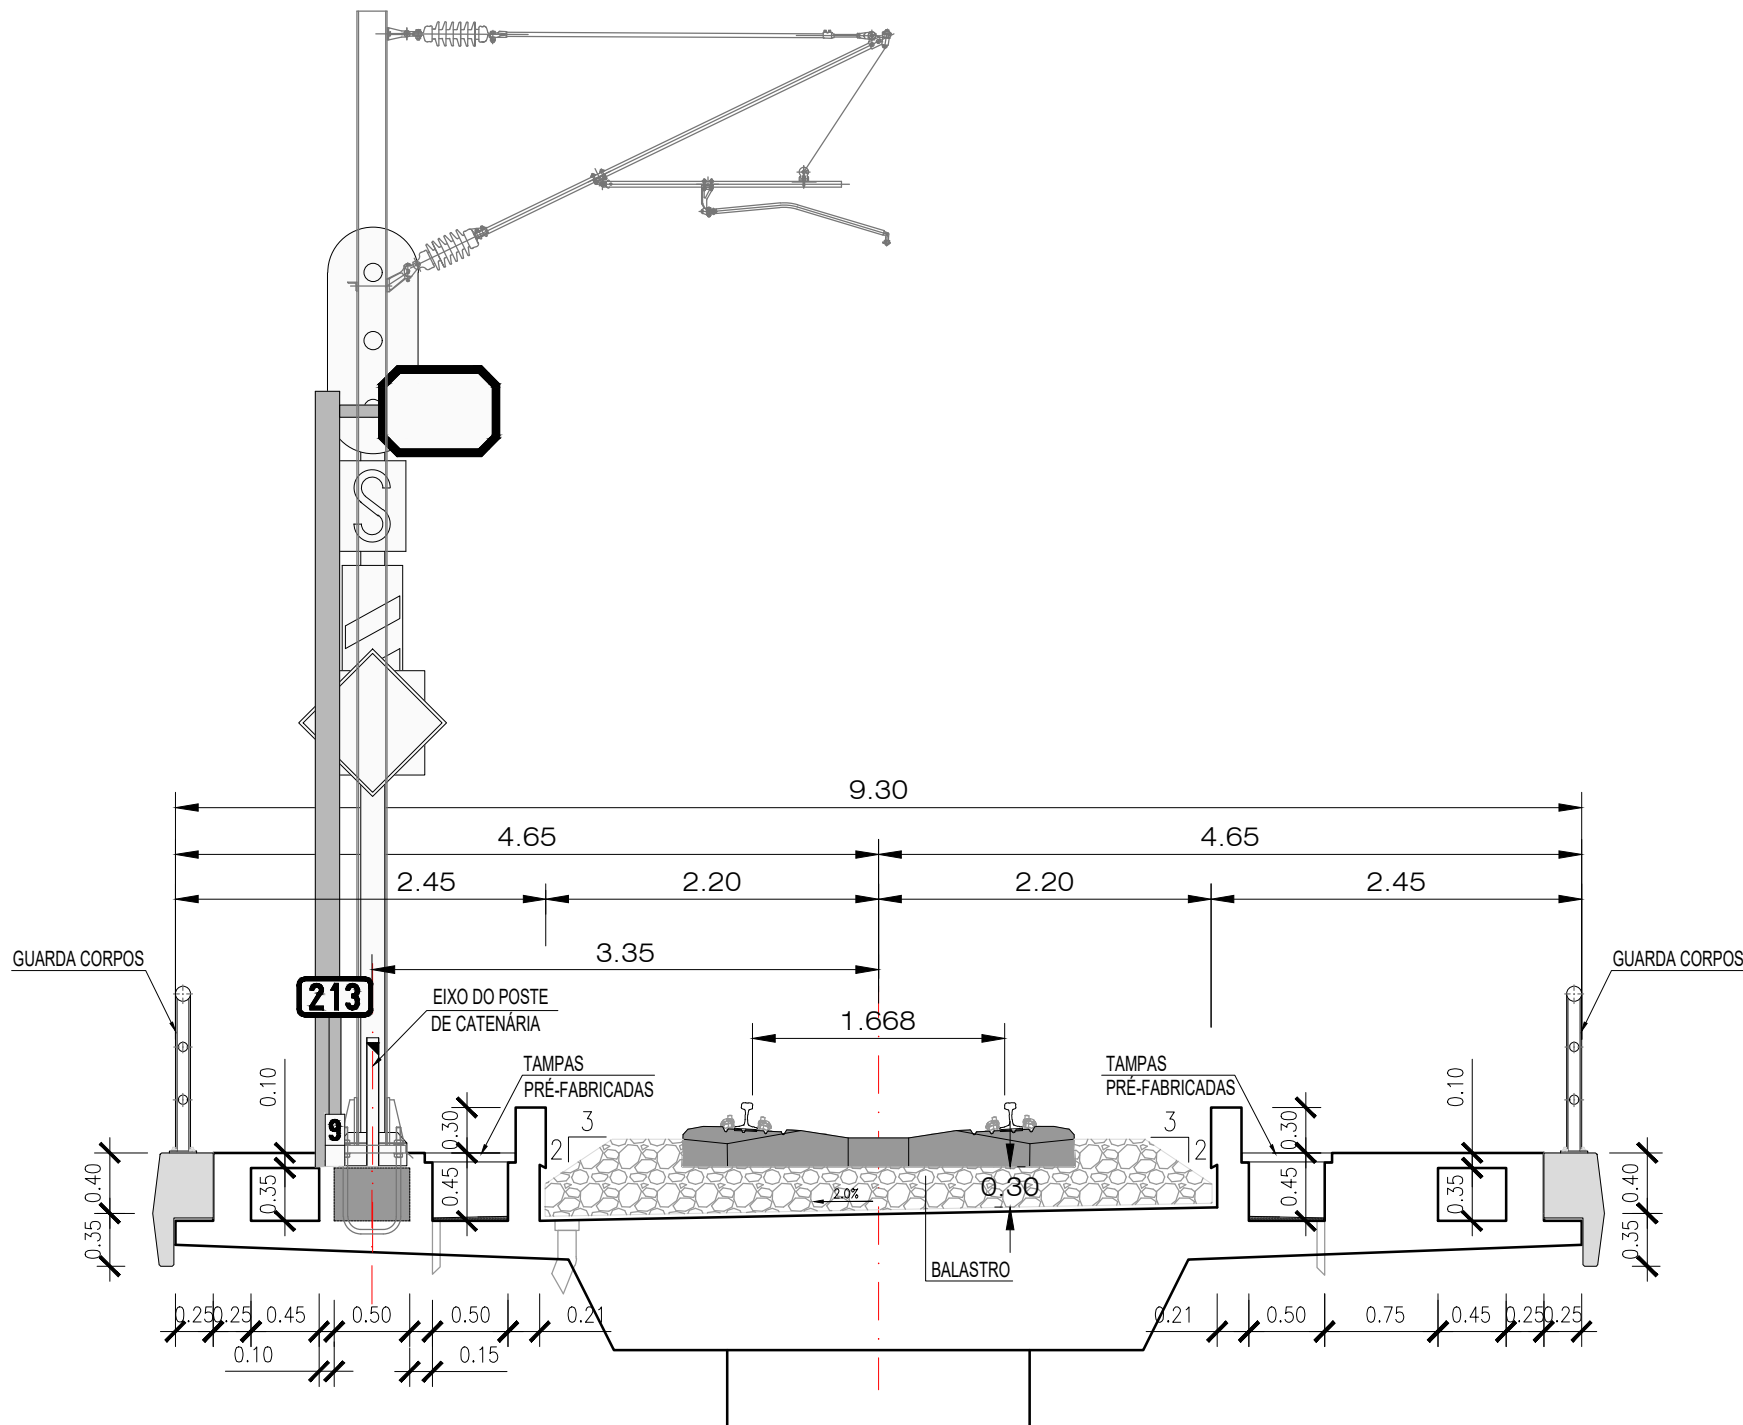

VIADUTOS LIGAÇÕES À LN
VIA ÚNICA EM CURVA

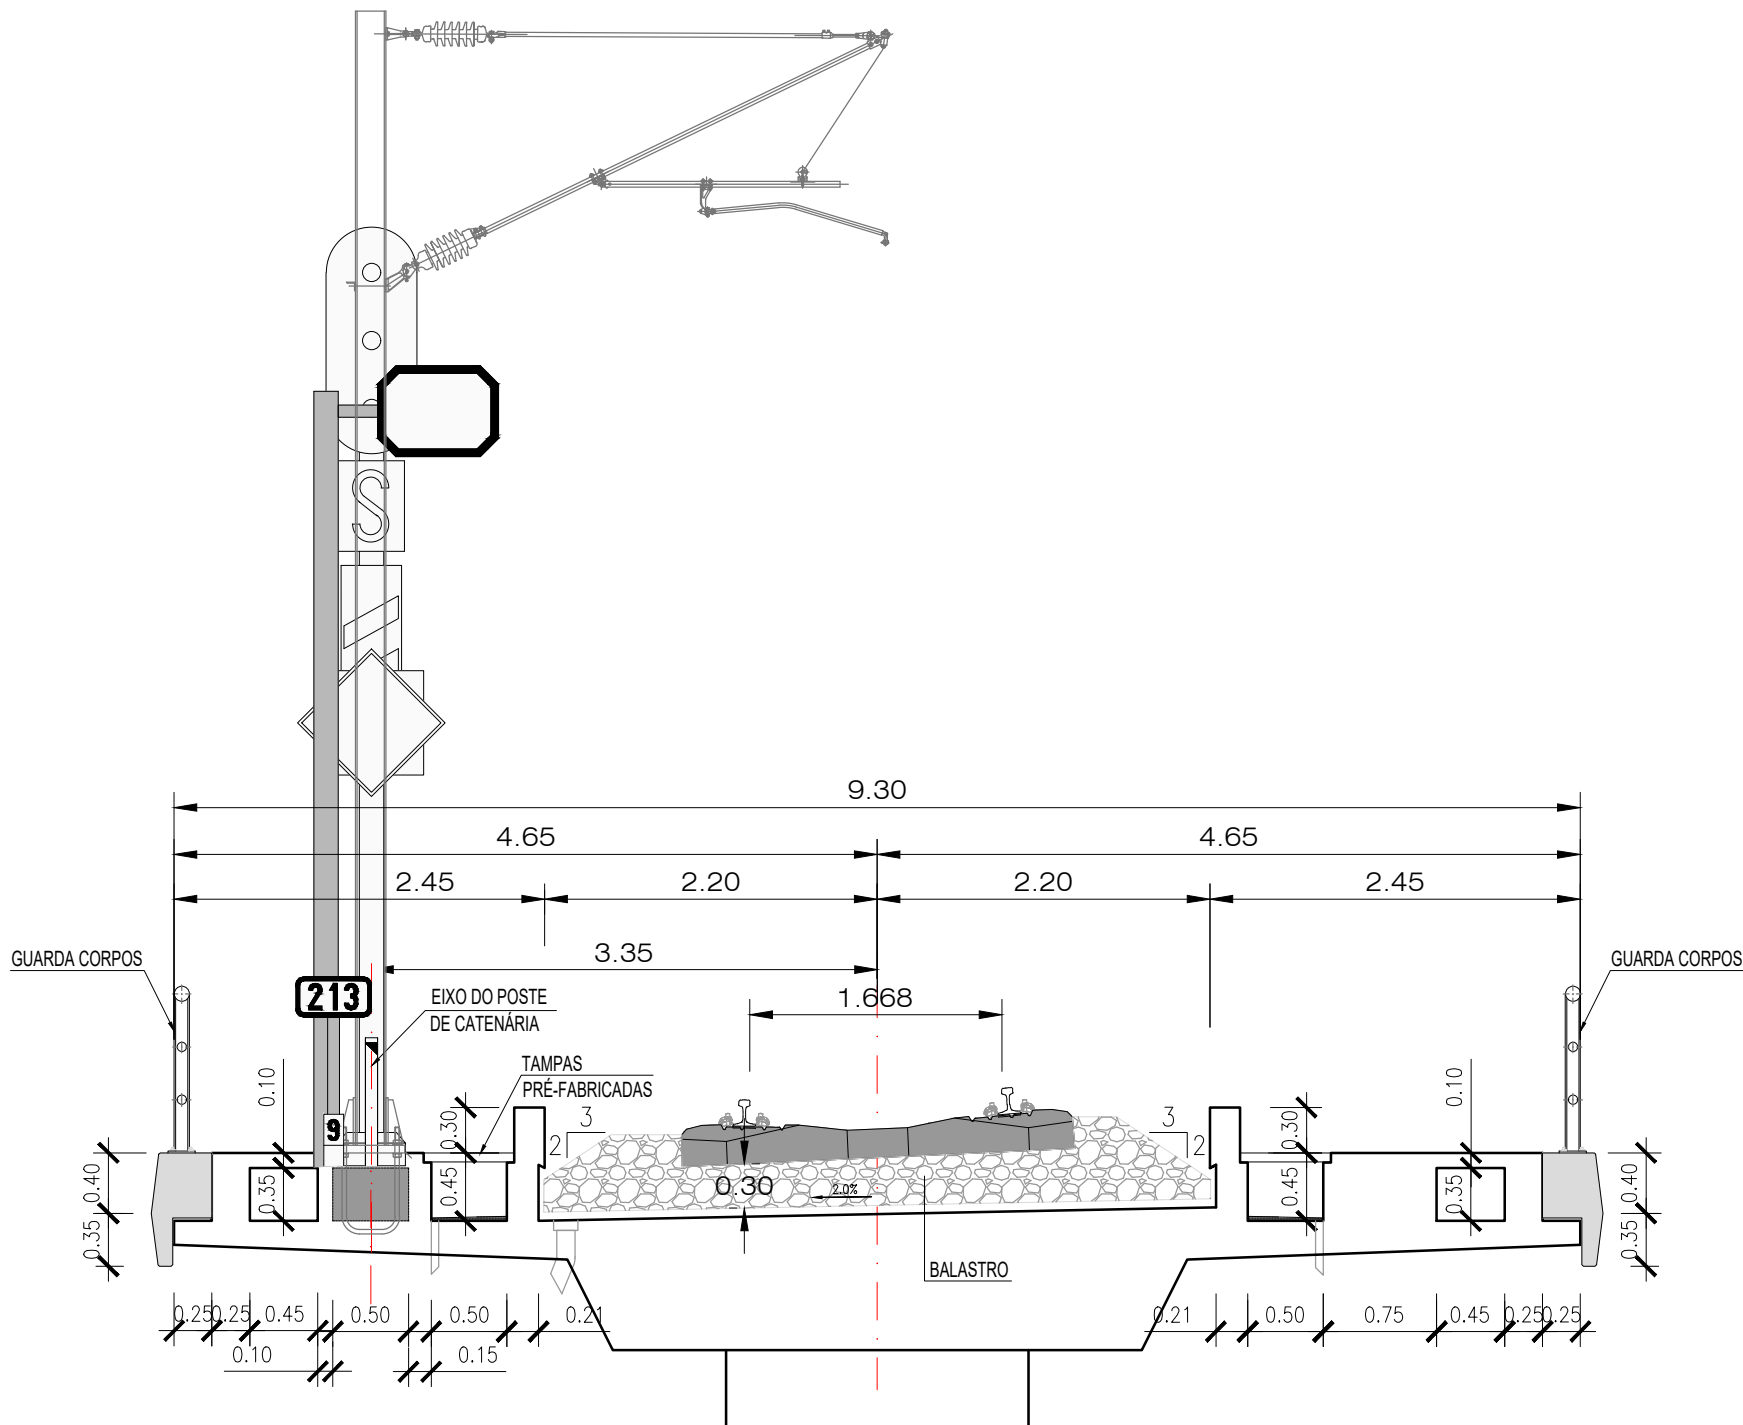

Nota:
Gabarito: PTo de acordo com a norma EN 15273-3,
conforme o Caderno de Encargos.

REV	DESCRIÇÃO	ASS	DATA
-	-	-	-
-	-	-	-
-	-	-	-
-	-	-	-
-	-	-	-
-	-	-	-
-	-	-	-
-	-	-	-
-	-	-	-

PROJETOU	NOME	RUB	DATA
DESENHOU	-	-	-
VERIFICOU	-	-	-
APROVOU	-	-	-
Nº de Ordem no Projecto: ..			

Nº SAP:	VERSÃO:
DESENHO Nº:	VERSÃO:
PF102A.EP.02.10.01.009.00	-
Nº do Ficheiro:	FOLHA:
PF102A.EP.02.10.01.009.00.dwg	03/03
ESCALAS:	
1/50(A1)	
1/100(A3)	