EIXO	Designação	PK inicial	PK final	Extensão Total (m)	Extensão da secção (m)
SOLUÇÃO A	PONTE SOBRE A RIBª DOS OLHOS DA AZENHA	4,550.00	4,720.00	170.00	170.00
SOLUÇÃO A	PONTE SOBRE O RIO VOUGA*	8,890.00	10,095.00	1,205.00	185.00
SOLUÇÃO A	VIADUTO SOBRE A A25/IP5	17,116.00	17,221.00	105.00	105.00
SOLUÇÃO A	VIADUTO DA Azª DA CARVALHA	19,790.00	19,928.00	138.00	138.00
SOLUÇÃO A	VIADUTO DO PILAR BRANCO	22,232.00	22,370.00	138.00	138.00
SOLUÇÃO A	PONTE SOBRE O RIO JARDIM	22,900.00	23,177.50	277.50	277.50
SOLUÇÃO A	PONTE SOBRE O RIO ANTUÃ*	25,345.00	25,750.00	405.00	70.00
SOLUÇÃO A	PONTE SOBRE O RIO GONDE	30,370.00	30,540.00	170.00	170.00
SOLUÇÃO A	PONTE SOBRE A RIBª DE Nª SRª DA GRAÇA	38,355.00	38,610.00	255.00	255.00
SOLUÇÃO A	PONTE SOBRE A RIBª DE CASTER	40,660.00	41,002.50	342.50	342.50
SOLUÇÃO A	PONTE SOBRE A RIBª DA REMÔLHA*	44,560.00	45,080.00	520.00	180.00
SOLUÇÃO A	PONTE SOBRE A RIBEIRA DE RIO MAIOR	49,527.50	49,762.50	235.00	235.00
SOLUÇÃO A	PONTE SOBRE A RIBª DE SILVADE	52,180.00	52,735.00	555.00	555.00
SOLUÇÃO A	PONTE SOBRE A RIBª DA GRANJA*	57,182.00	57,794.50	612.50	322.50
SOLUÇÃO A	VIADUTO DO OUTEIRAL	57,950.00	58,250.00	300.00	145.00
SOLUÇÃO B	VIADUTO DA Azª DA CARVALHA	19,900.00	20,047.50	147.50	147.50
SOLUÇÃO B	VIADUTO DO PORTO DOS CARROS	21,450.00	21,565.00	115.00	115.00
SOLUÇÃO B	VIADUTO DO PILAR BRANCO*	21,850.00	22,175.00	325.00	132.50
SOLUÇÃO B	PONTE SOBRE O RIO GONDE	30,145.00	30,260.00	115.00	115.00
SOLUÇÃO B	PONTE SOBRE O RIO NEGRO	34,145.00	34,250.00	105.00	105.00
SOLUÇÃO B	PONTE SOBRE A RIBª S JOÃO	39,910.00	39,988.50	78.50	78.50
SOLUÇÃO B	VIADUTO DE ARADA	43,030.00	43,340.00	310.00	310.00
SOLUÇÃO B	PONTE SOBRE A RIBª DO LOUREDO*	44,015.00	45,132.50	1,117.50	312.50
SOLUÇÃO B	VIADUTO DE ESMORIZ*	48,400.00	49,625.00	1,225.00	519.00
SOLUÇÃO B	PONTE SOBRE A RIBª DA GRANJA	57,330.00	58,167.50	837.50	837.50
ILBA DE OVAR	PONTE SOBRE A RIBª DE CASTER	6,645.00	6,987.50	342.50	342.50
VARIANTE DE MONTE MOURÃO	PONTE SOBRE A RIBª DE RIO MAIOR	5,815.00	6,035.00	220.00	220.00
VARIANTE DE GAIA	PONTE SOBRE A RIBª DE SILVADE	670.00	1,220.00	550.00	550.00

* Viadutos que integram mais do que uma tipologia estrutural

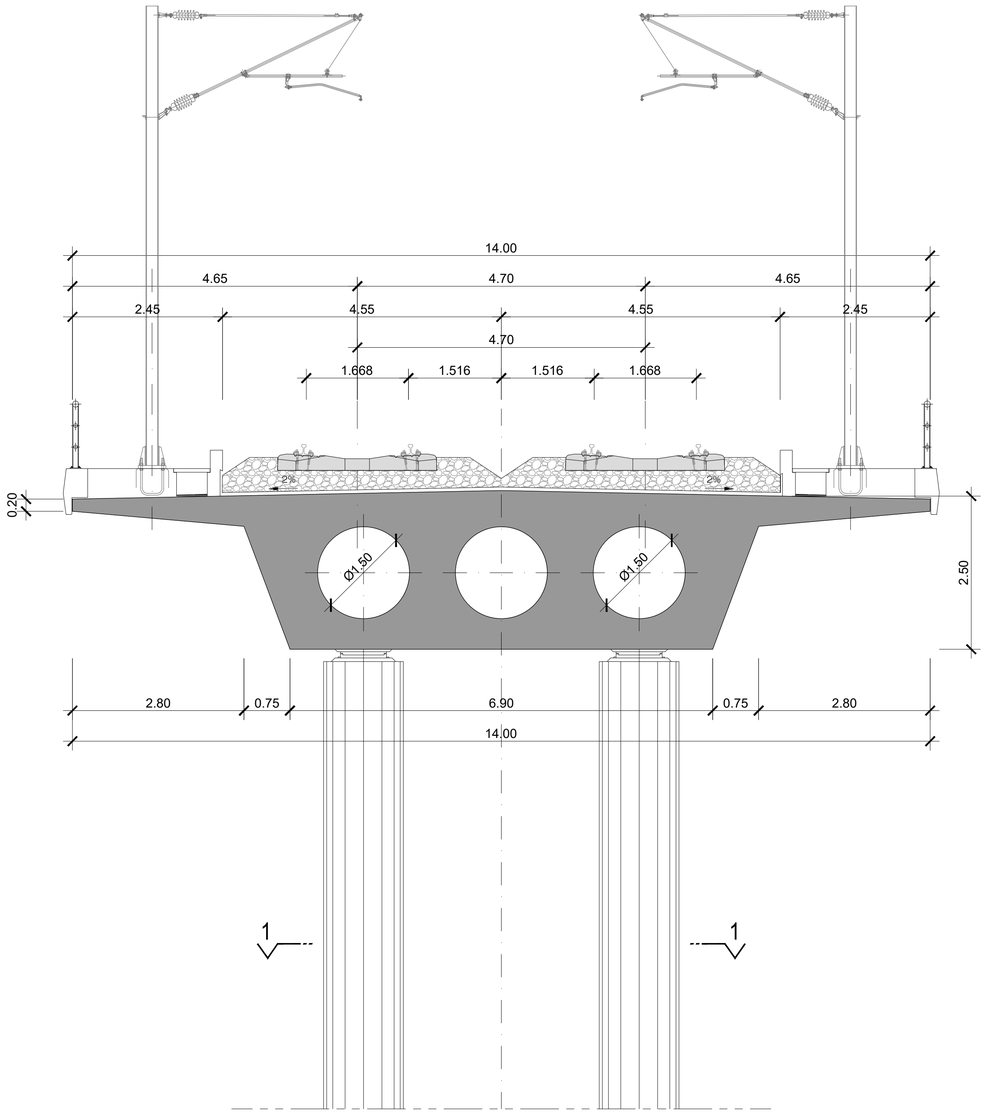

SECÇÃO TRANSVERSAL

ESCALA 1/50

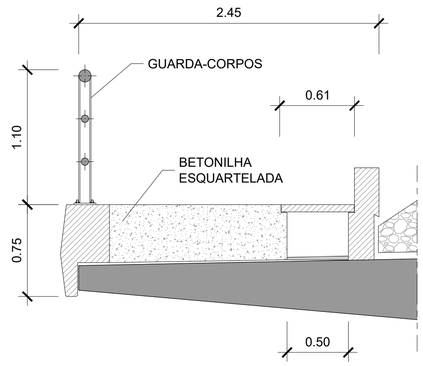

PORMENOR DO PASSEIO

ESCALA 1/25

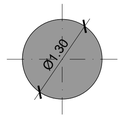

CORTE 1-1

ESCALA 1/50

2023/02/27

Infraestruturas de Portugal

Cofinanciado pela União Europeia

REV.	DESCRIÇÃO	ASS.	DATA

LINHA FERROVIÁRIA DE ALTA VELOCIDADE
ENTRE PORTO E LISBOA
LOTE A - TROÇO AVEIRO (OIÃ) / PORTO (CAMPANHÃ)

	NOME:	RUB.	DATA:
PROJETOU:			
DESENHOU:			
VERIFICOU:			
APROVOU:			
Nº de Ordem no Projecto:			

ESTUDO PRÉVIO

OBRAS DE ARTE ESPECIAIS - PONTES E VIADUTOS

VIA DUPLA (LINHA DE ALTA VELOCIDADE)

SECÇÃO TRANSVERSAL TIPO 1B

Nº SAP:		VERSÃO:
DESENHO Nº: PF102A.EP.02.10.01.011.00		VERSÃO:
Nº do Ficheiro: PF102A.EP.02.10.01.011.00.dwg	ESCALAS: 1:50(A1) 1:25(A3)	FOLHA: 02/06