EIXO	Designação	PK inicial	PK final	Extensão Total (m)	Extensão da secção (m)
SOLUÇÃO B	VIADUTO DE VALVERDE*	870.00	3,210.00	2,340.00	180.00
SOLUÇÃO B	PONTE SOBRE A RIBª DO FONTÃO*	14,765.00	15,395.00	630.00	360.00
VARIANTE DE MONTE MOURÃO	VIADUTO SOBRE A A29/IC1 (Ribª de Beire)*	2,765.00	4,180.00	1,415.00	230.00

* Viadutos que integram mais do que uma tipologia estrutural

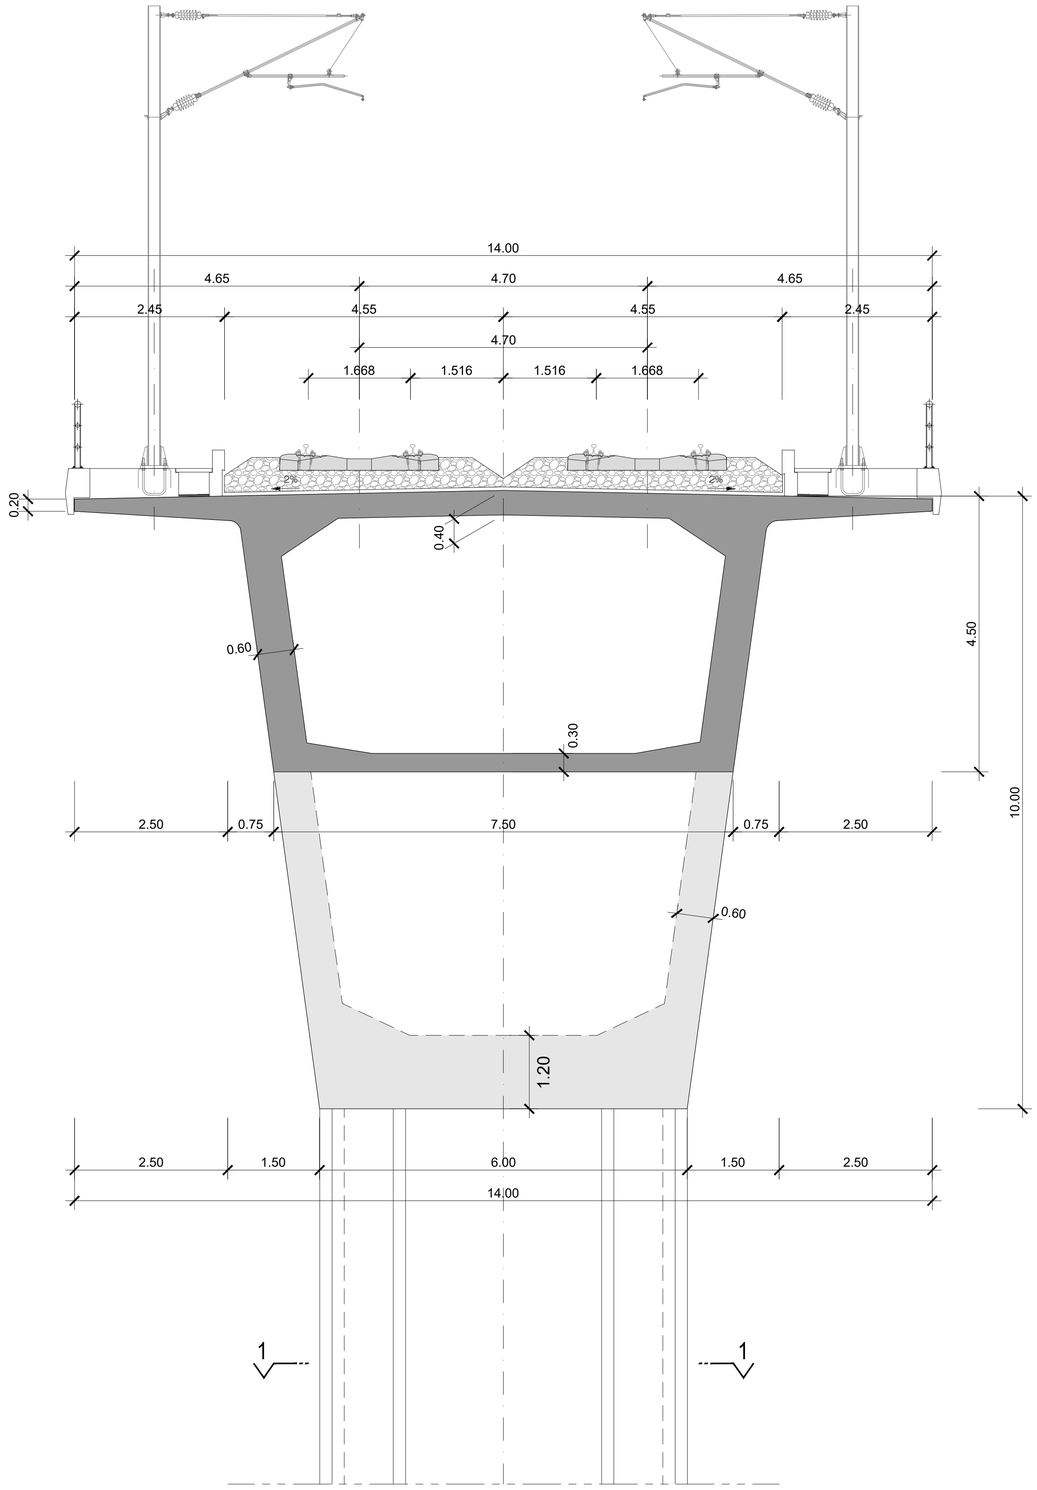

SECÇÃO TRANSVERSAL

ESCALA 1/50

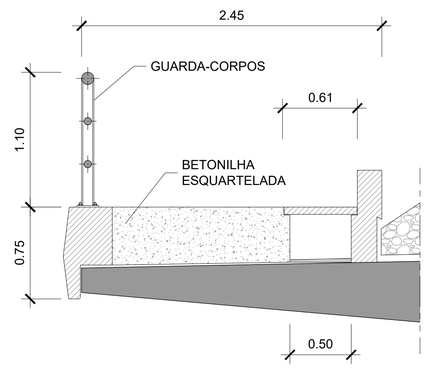

PORMENOR DO PASSEIO

ESCALA 1/25

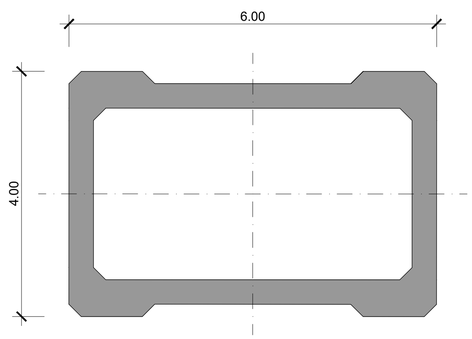

CORTE 1-1

ESCALA 1/50

2023/02/27

Infraestruturas de Portugal

Cofinanciado pela União Europeia

REV.	DESCRIÇÃO	ASS.	DATA

LINHA FERROVIÁRIA DE ALTA VELOCIDADE
ENTRE PORTO E LISBOA
LOTE A - TROÇO AVEIRO (OIÃ) / PORTO (CAMPANHÃ)

	NOME:	RUB.	DATA:
PROJETOU:			
DESENHOU:			
VERIFICOU:			
APROVOU:			
Nº de Ordem no Projecto:			

ESTUDO PRÉVIO

OBRAS DE ARTE ESPECIAIS - PONTES E VIADUTOS

VIA DUPLA (LINHA DE ALTA VELOCIDADE)

SECÇÃO TRANSVERSAL TIPO 4

Nº SAP:		VERSÃO:
DESENHO Nº: PF102A.EP.02.10.01.014.00		VERSÃO:
Nº do Ficheiro: PF102A.EP.02.10.01.014.00.dwg	ESCALAS: 1:50(A1) 1:25(A3)	FOLHA: 05/06