EIXO	Designação	PK inicial	PK final	Extensão Total (m)	Extensão da secção (m)
LIG. A CANELAS - SOLUÇÃO A	VIADUTO DE CANELAS (LC_SA_VA)*	473.00	2,668.00	2,195.00	240.00
LIG. A CANELAS - SOLUÇÃO B	VIADUTO DE CANELAS (LC_SB_VA)*	473.00	2,648.00	2,175.00	260.00
LIG. A CANELAS - ILBA DE CANELAS	VIADUTO DE CANELAS (LC_ILBA_VA)*	465.00	2,640.00	2,175.00	250.00

* Viadutos que integram mais do que uma tipologia estrutural

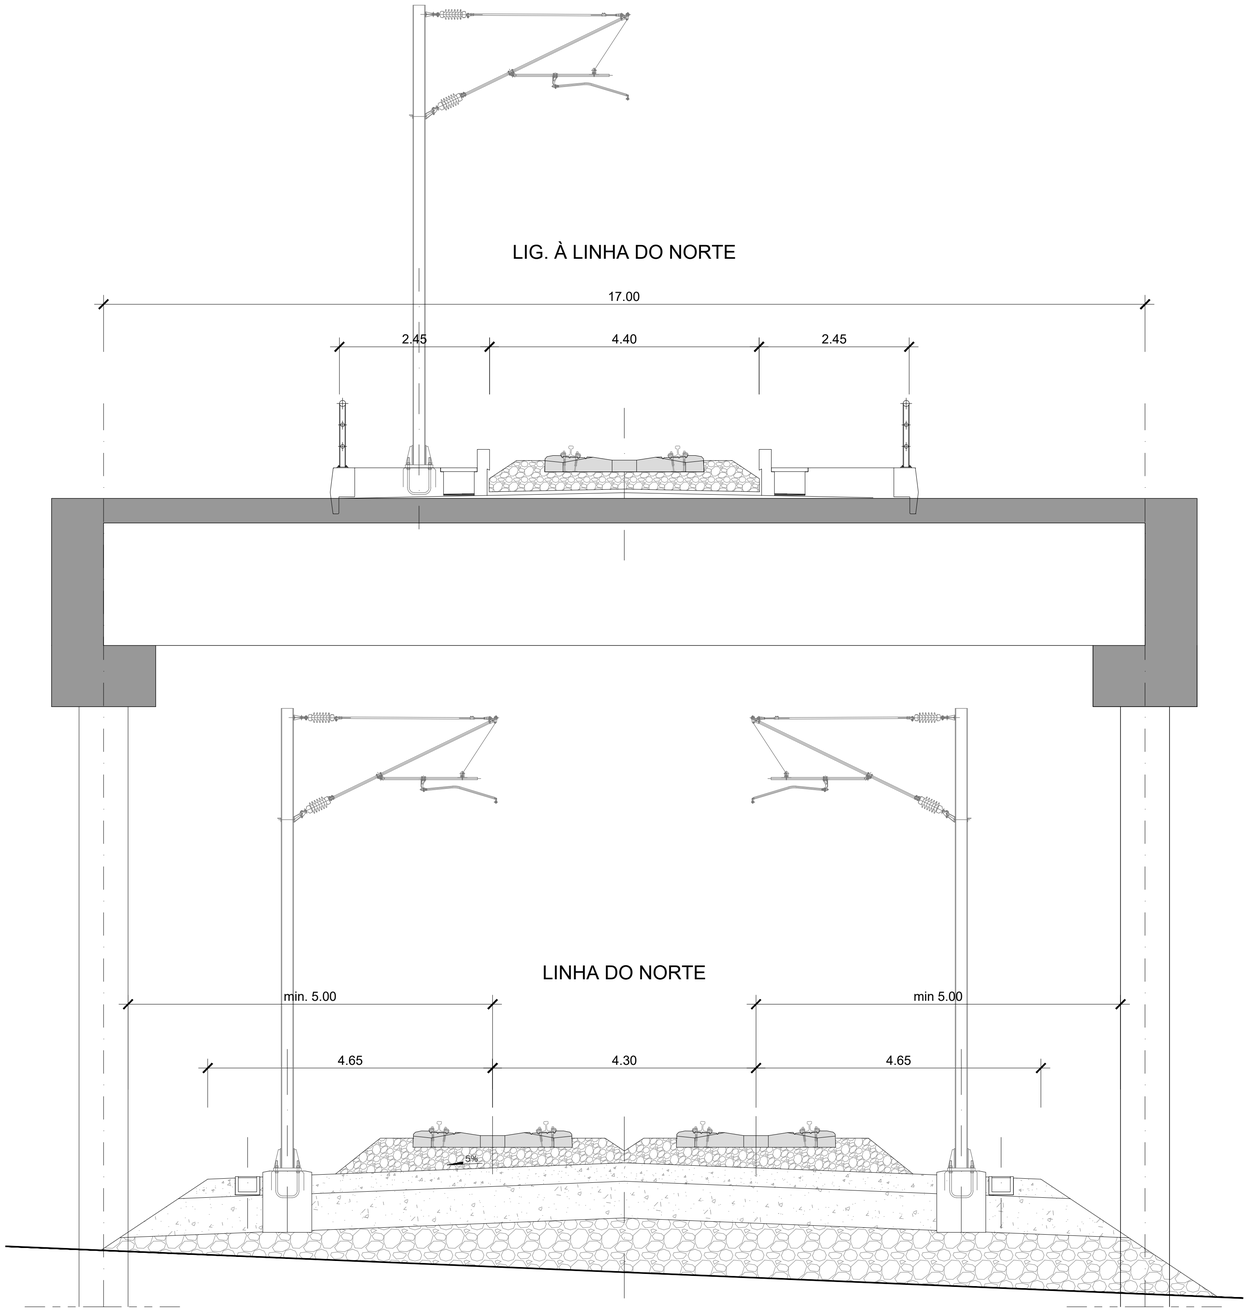

SECÇÃO TRANSVERSAL (SOLUÇÃO "FLY OVER")

ESCALA 1/50

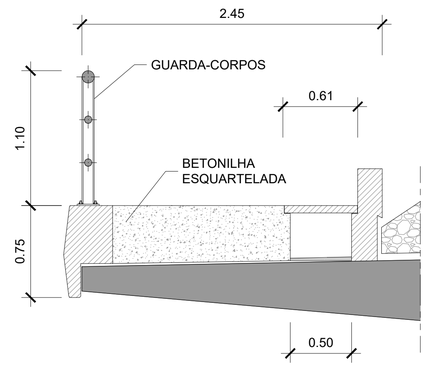

PORMENOR DO PASSEIO

ESCALA 1/25

2023/02/27

Infraestruturas de Portugal

Cofinanciado pela União Europeia

REV.	DESCRIÇÃO	ASS.	DATA

LINHA FERROVIÁRIA DE ALTA VELOCIDADE
ENTRE PORTO E LISBOA
LOTE A - TROÇO AVEIRO (OIÃ) / PORTO (CAMPANHÃ)

	NOME:	RUB.	DATA:
PROJETOU:			
DESENHOU:			
VERIFICOU:			
APROVOU:			

Nº de Ordem no Projecto:

ESTUDO PRÉVIO
OBRAS DE ARTE ESPECIAIS - PONTES E VIADUTOS
VIA ÚNICA DA LIG. À LINHA DO NORTE
SECÇÃO TRANSVERSAL TIPO 6C

Nº SAP: VERSÃO:

DESENHO Nº: PF102A.EP.02.10.01.022.00 VERSÃO:

Nº do Ficheiro: PF102A.EP.02.10.01.022.00.dwg

ESCALAS: 1:50(A1) 1:25(A3)

FOLHA: 03/05