EIXO	Designação	PK inicial	PK final	Extensão Total (m)	Extensão da secção (m)
LIG. A CANELAS - SOLUÇÃO A	VIADUTO SOBRE A29/IC1 (LC_SA_VA)*	3,715.00	4,465.00	750.00	645.00
LIG. A CANELAS - SOLUÇÃO A	PONTE SOBRE O RIO JARDIM (LC_SA_VA)	7,335.00	7,625.00	290.00	180.00
LIG. A CANELAS - SOLUÇÃO A	VIADUTO SOBRE A29/IC1 (LC_SA_VD)*	3,700.00	4,485.00	785.00	675.00
LIG. A CANELAS - SOLUÇÃO B	VIADUTO DE ESPINHAL (LC_SB_VA)	2,980.00	3,595.00	615.00	615.00
LIG. A CANELAS - SOLUÇÃO B	VIADUTO DE ESPINHAL 1 (LC_SB_VD)	2,970.00	3,275.00	305.00	305.00
LIG. A CANELAS - ILBA DE CANELAS	VIADUTO DE ESPINHAL 1 (LC_ILBA_VA)	2,990.00	3,280.00	290.00	290.00

* Viadutos que integram mais do que uma tipologia estrutural

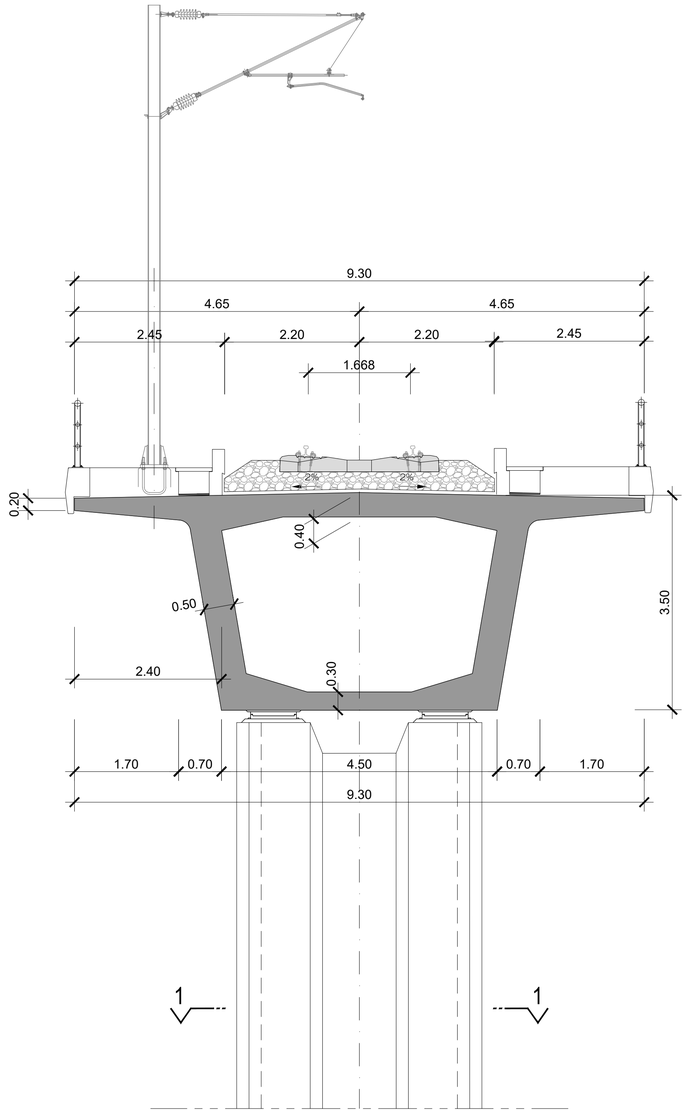

SECÇÃO TRANSVERSAL

ESCALA 1/50

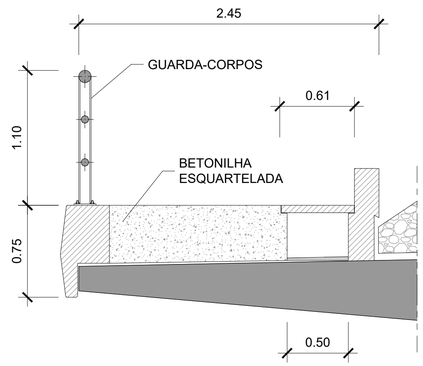

PORMENOR DO PASSEIO

ESCALA 1/25

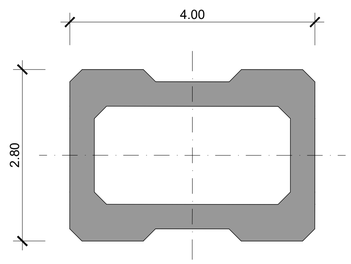

CORTE 1-1

ESCALA 1/50

2023/02/27

Infraestruturas de Portugal

Cofinanciado pela União Europeia

REV.	DESCRIÇÃO	ASS.	DATA

LINHA FERROVIÁRIA DE ALTA VELOCIDADE
ENTRE PORTO E LISBOA
LOTE A - TROÇO AVEIRO (OIÃ) / PORTO (CAMPANHÃ)

	NOME:	RUB.	DATA:
PROJETOU:			
DESENHOU:			
VERIFICOU:			
APROVOU:			

Nº de Ordem no Projecto:

ESTUDO PRÉVIO

OBRAS DE ARTE ESPECIAIS - PONTES E VIADUTOS

VIA ÚNICA (LIGAÇÃO À LINHA DO NORTE)

SECÇÃO TRANSVERSAL TIPO 2

Nº SAP: VERSÃO:

DESENHO Nº: PF102A.EP.02.10.01.031.00 VERSÃO:

Nº do Ficheiro: PF102A.P.02.10.01.031.00.dwg

ESCALAS: 1:50(A1) 1:25(A3)

FOLHA: 02/03