
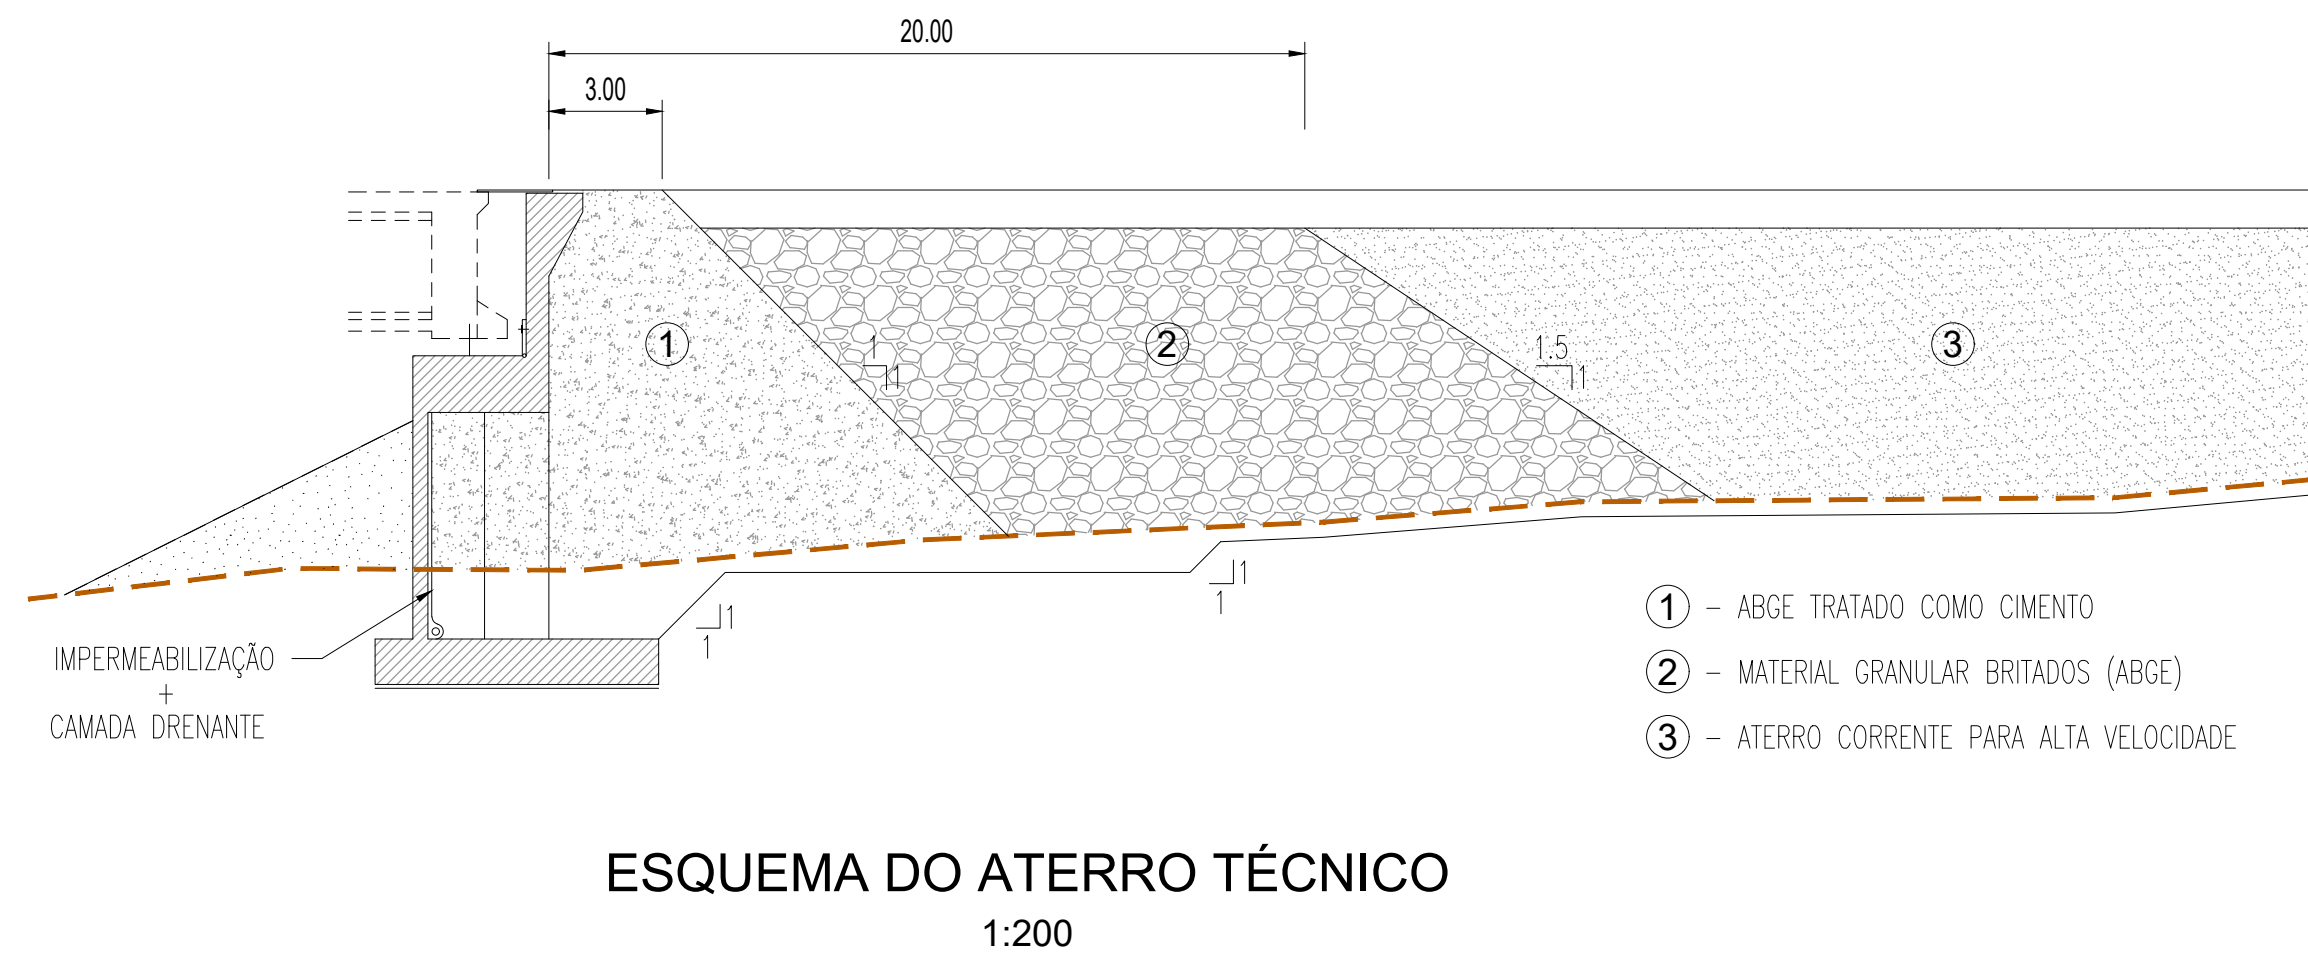
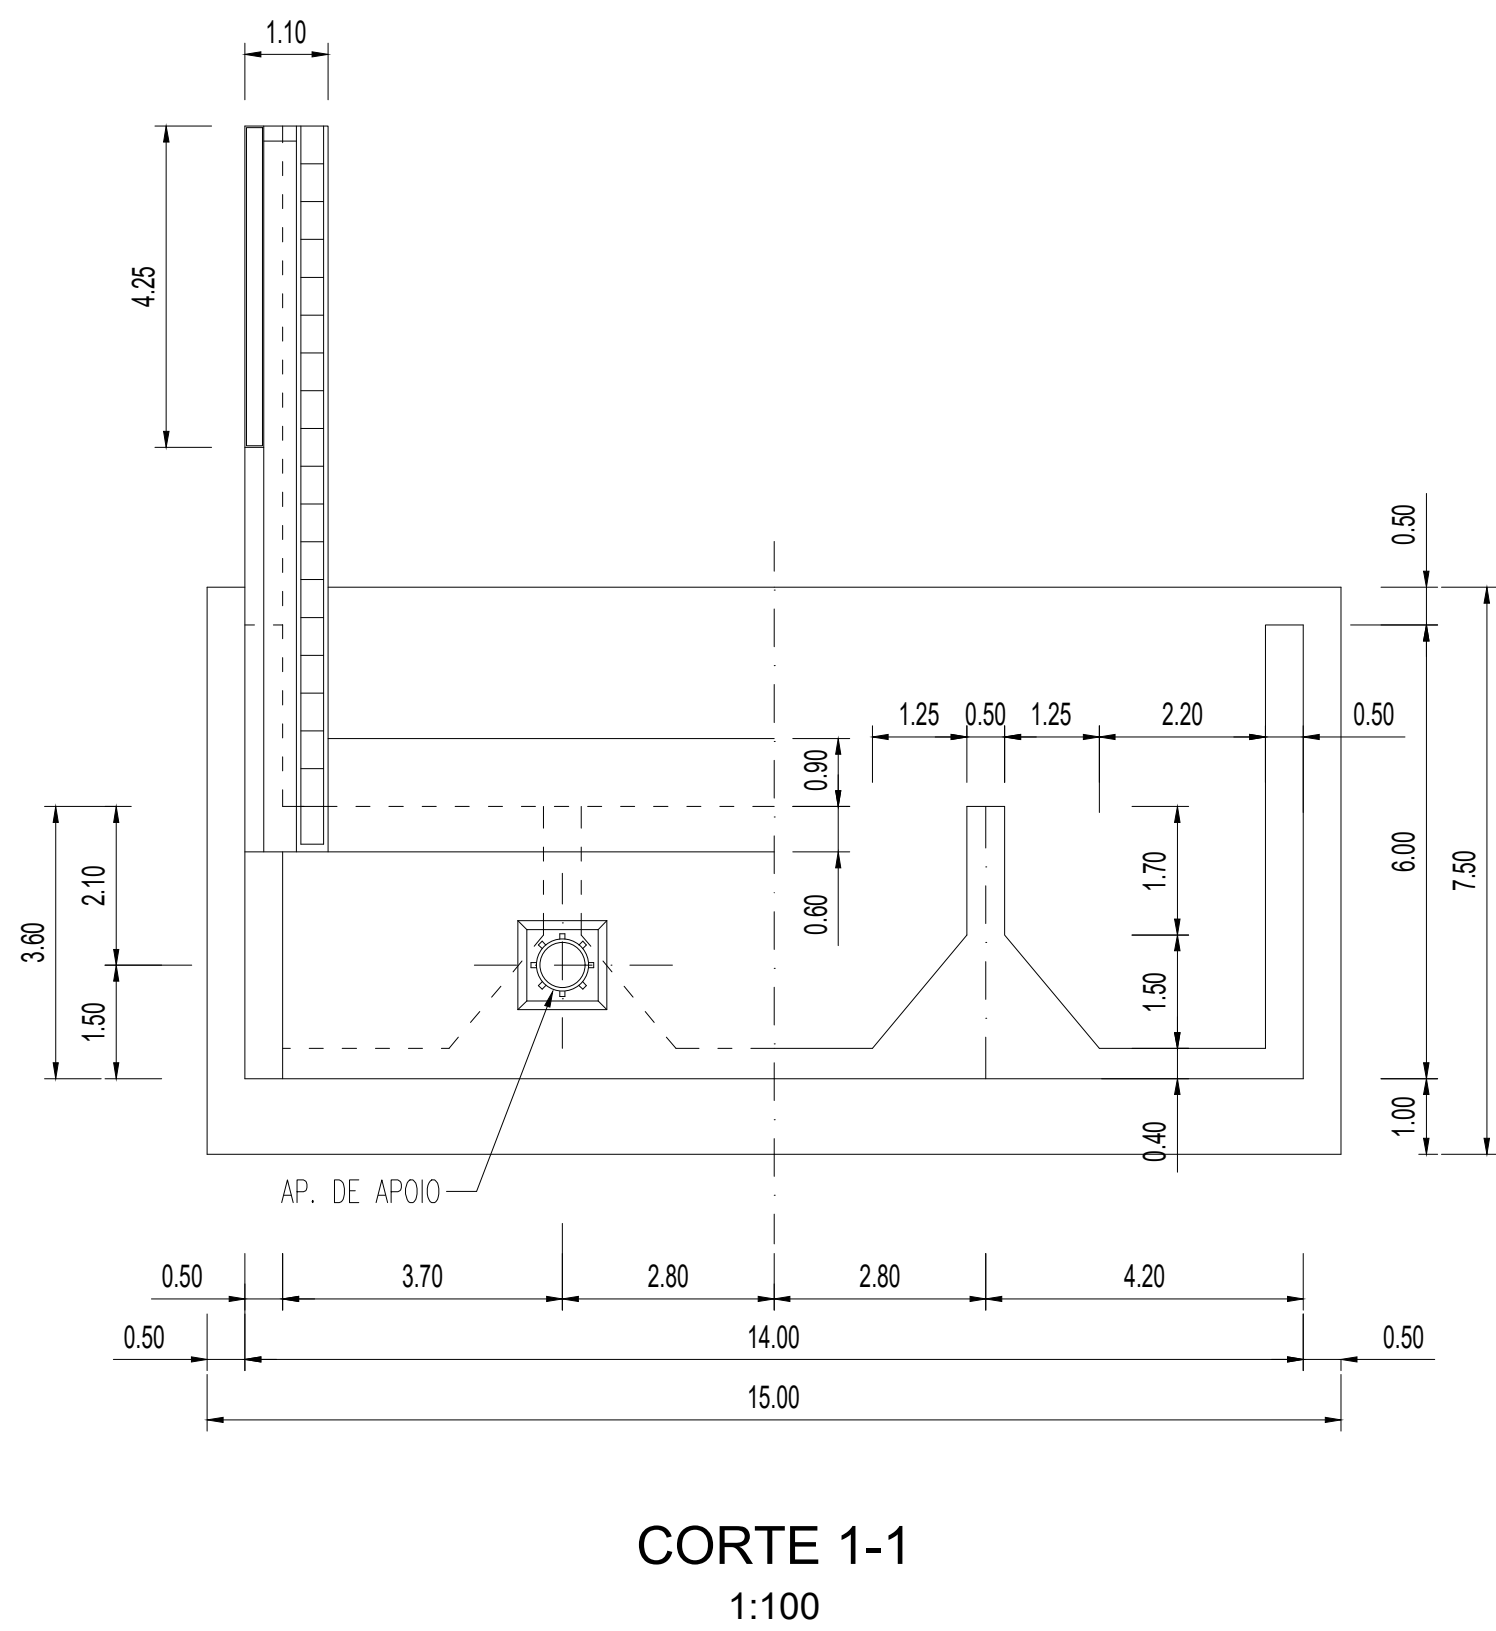
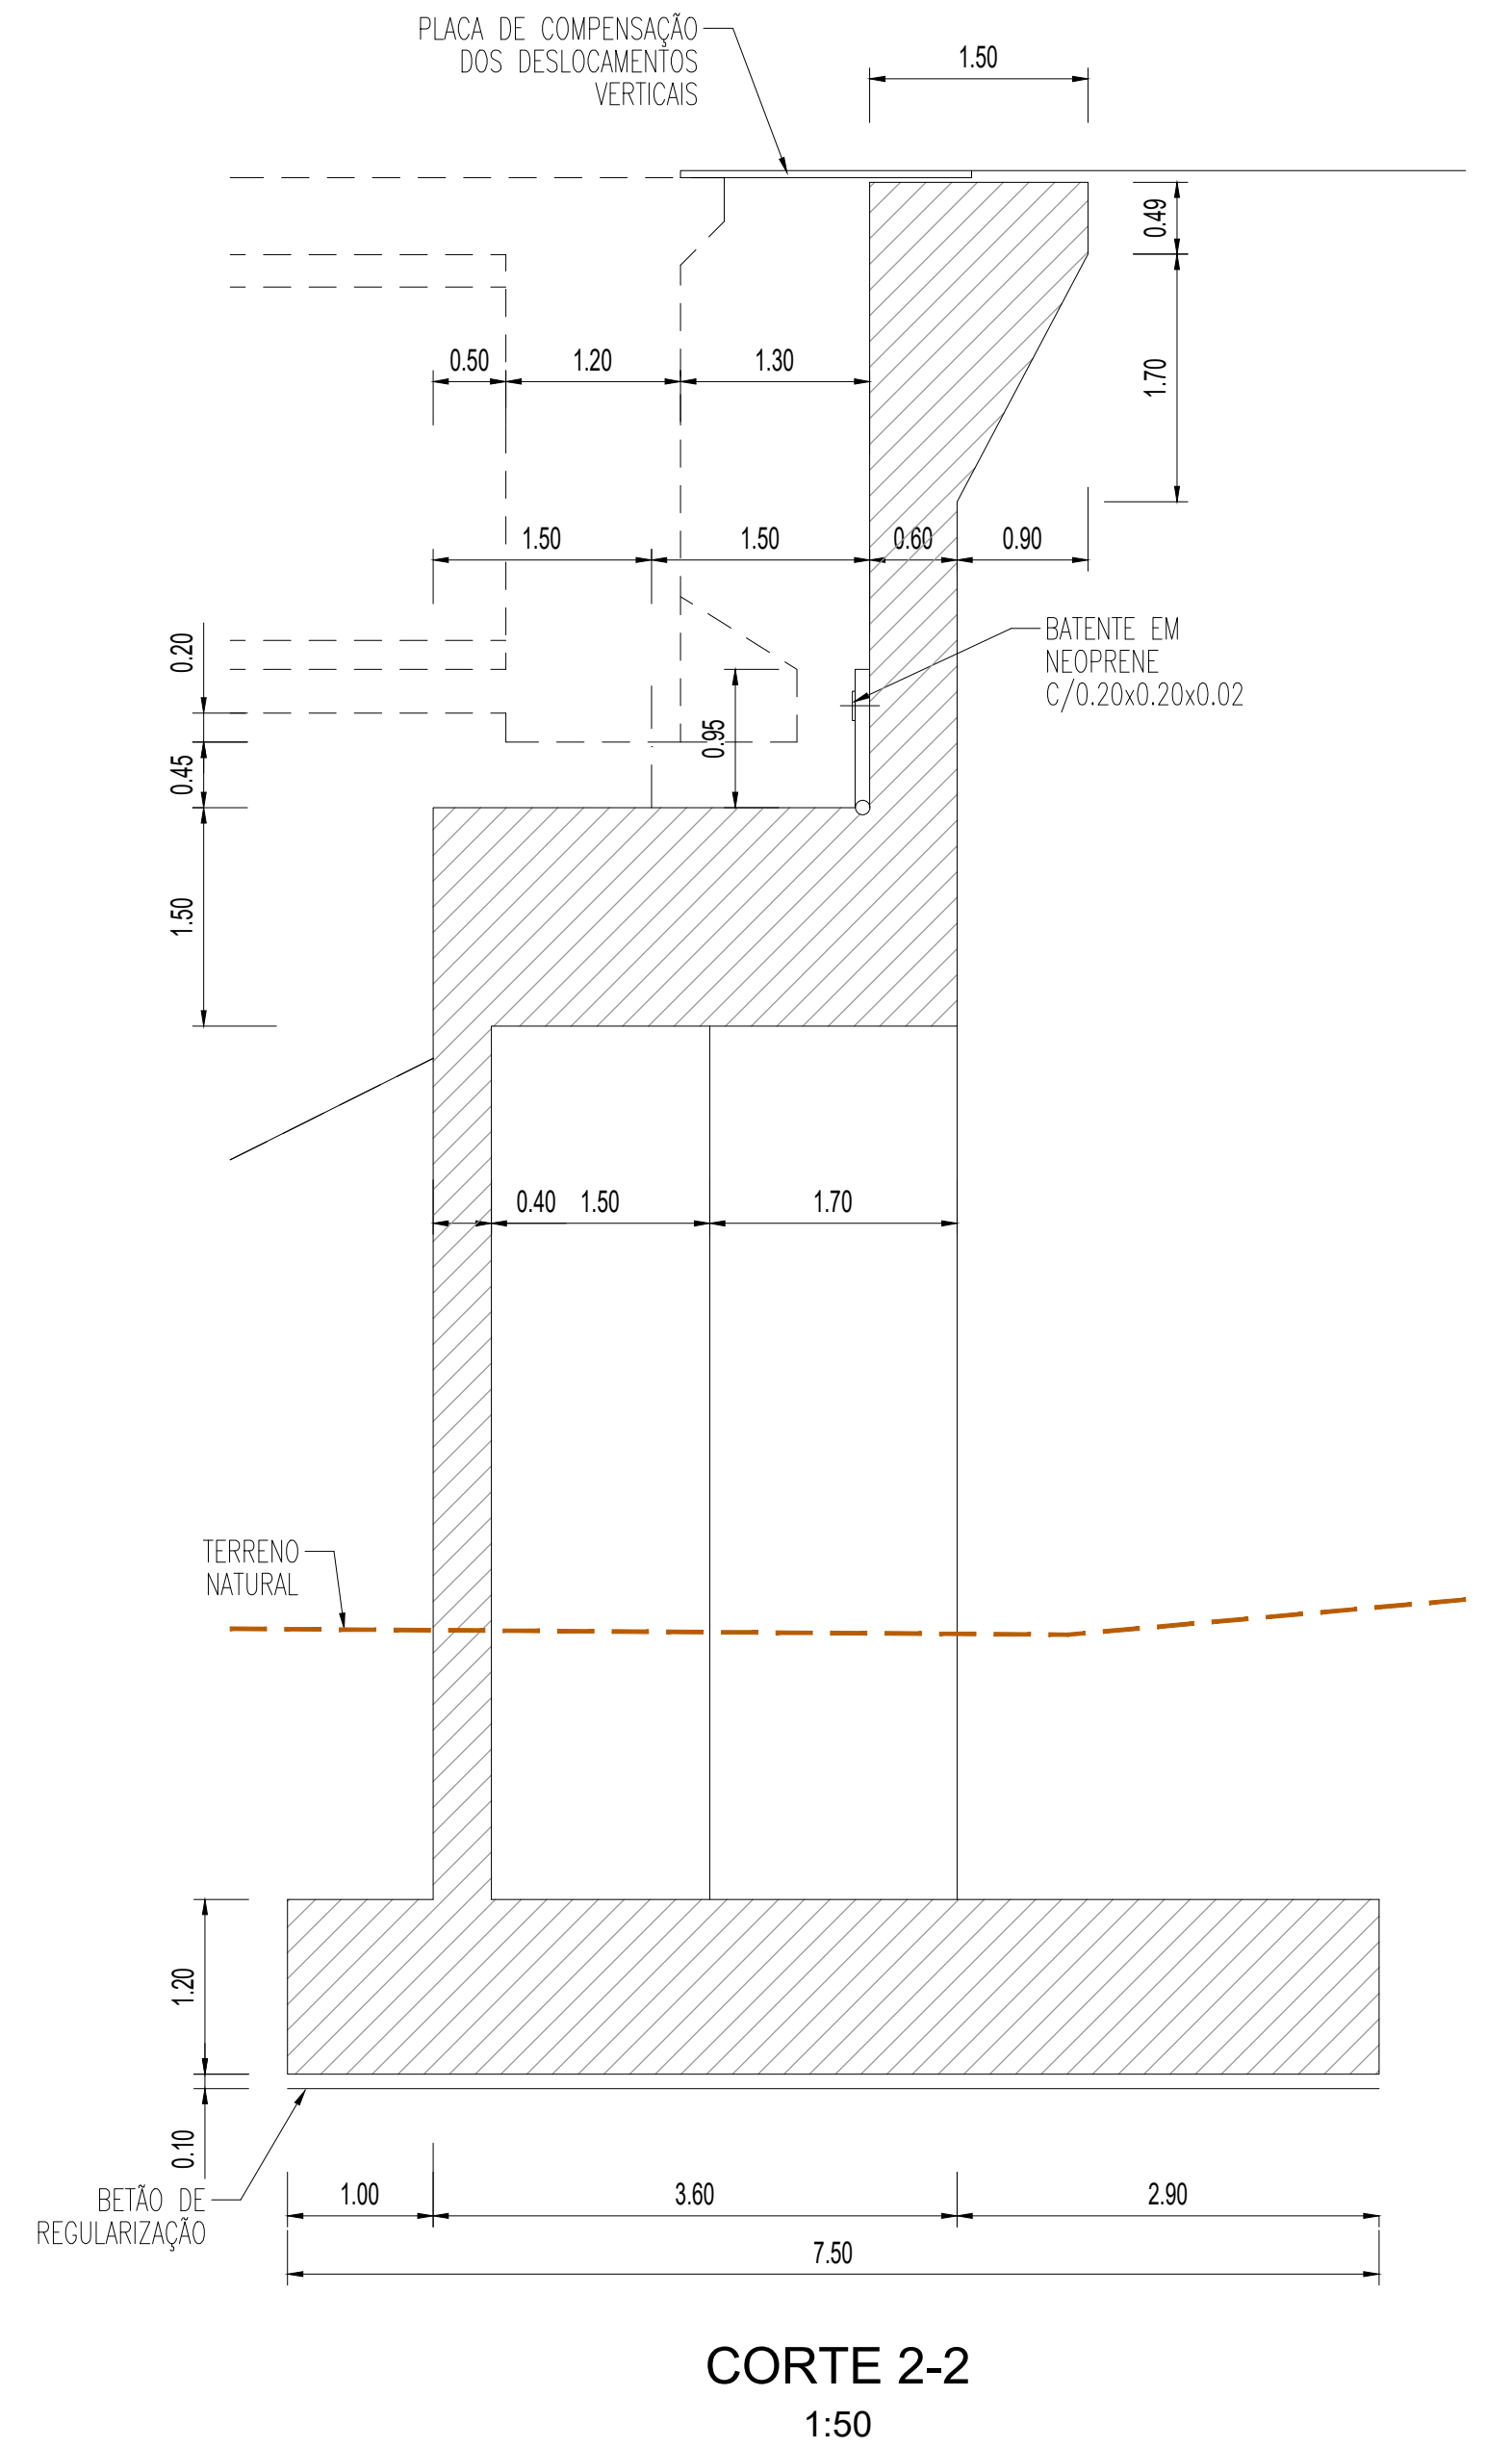
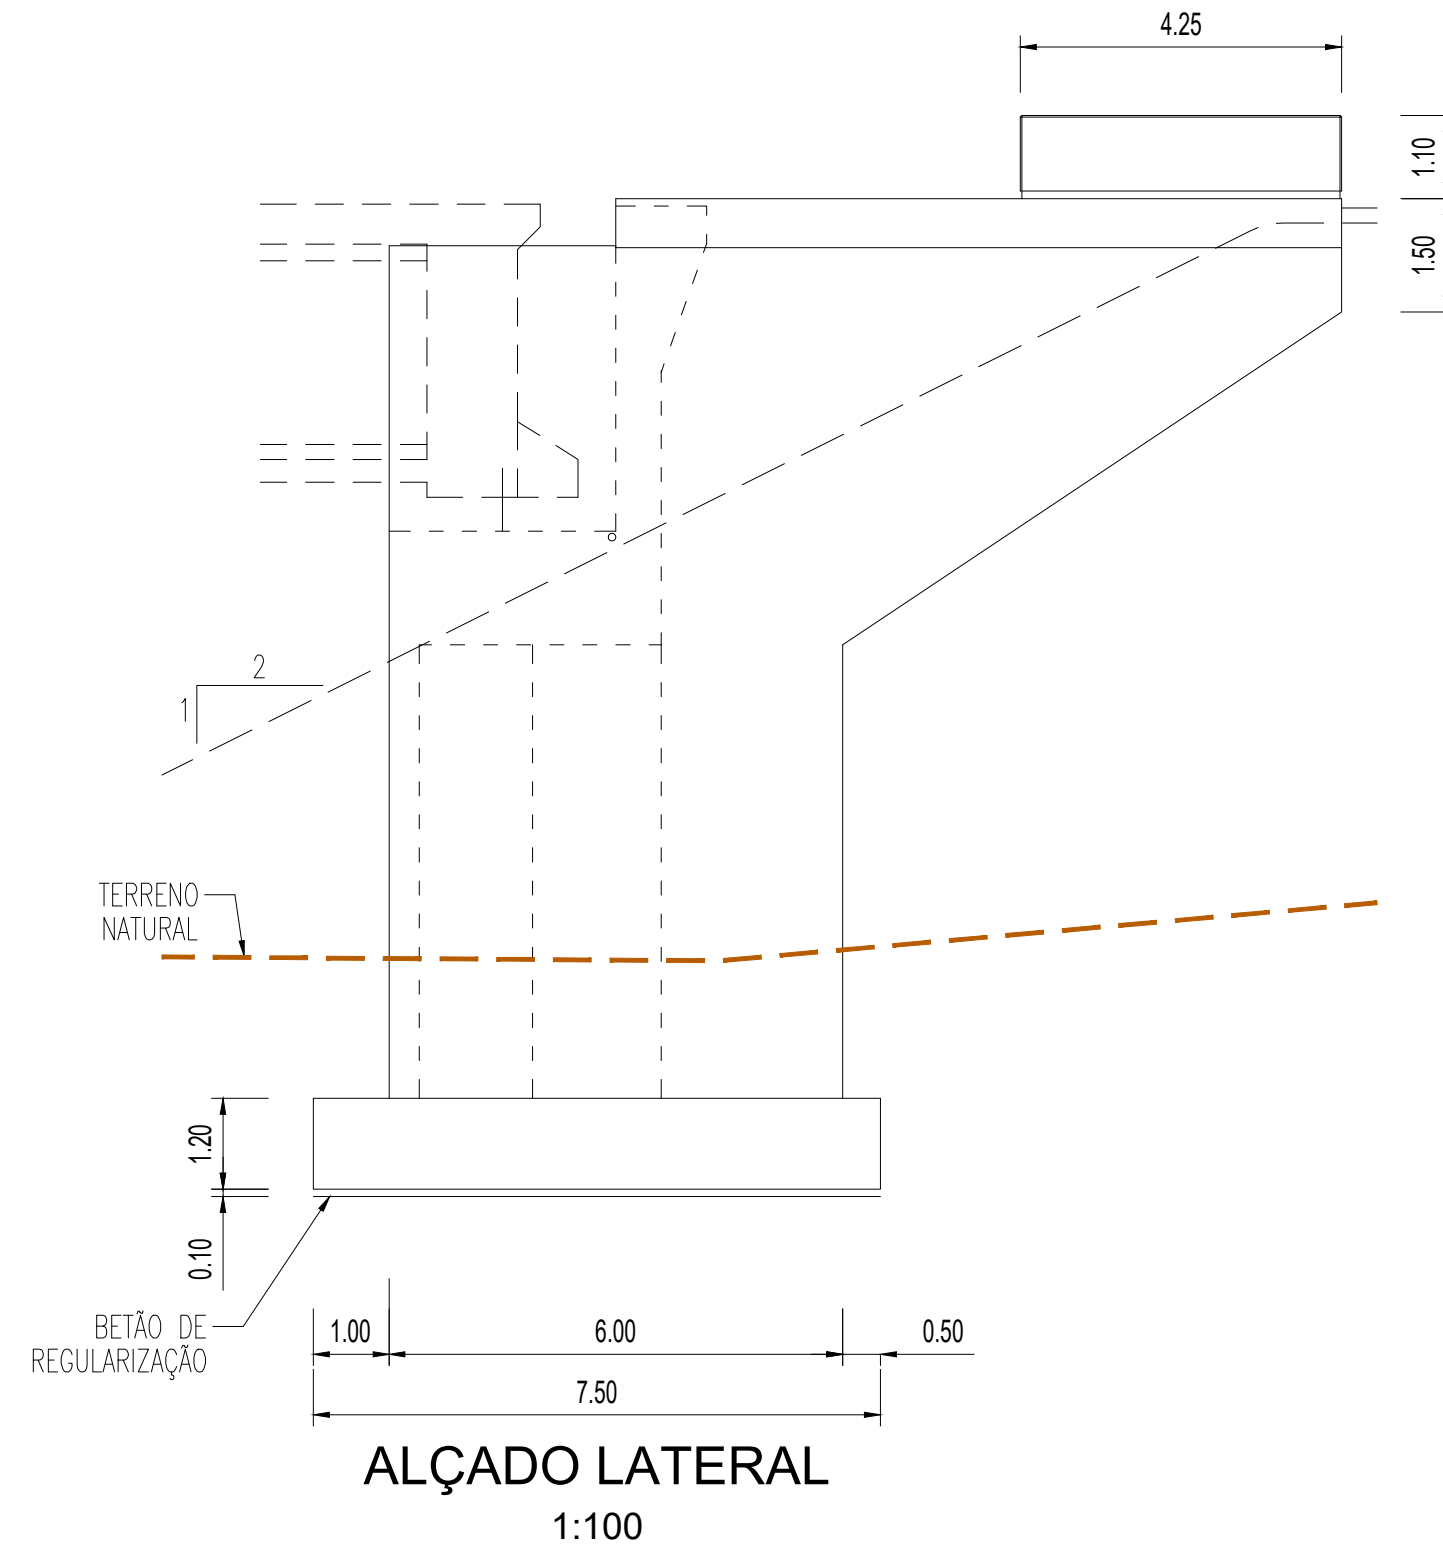


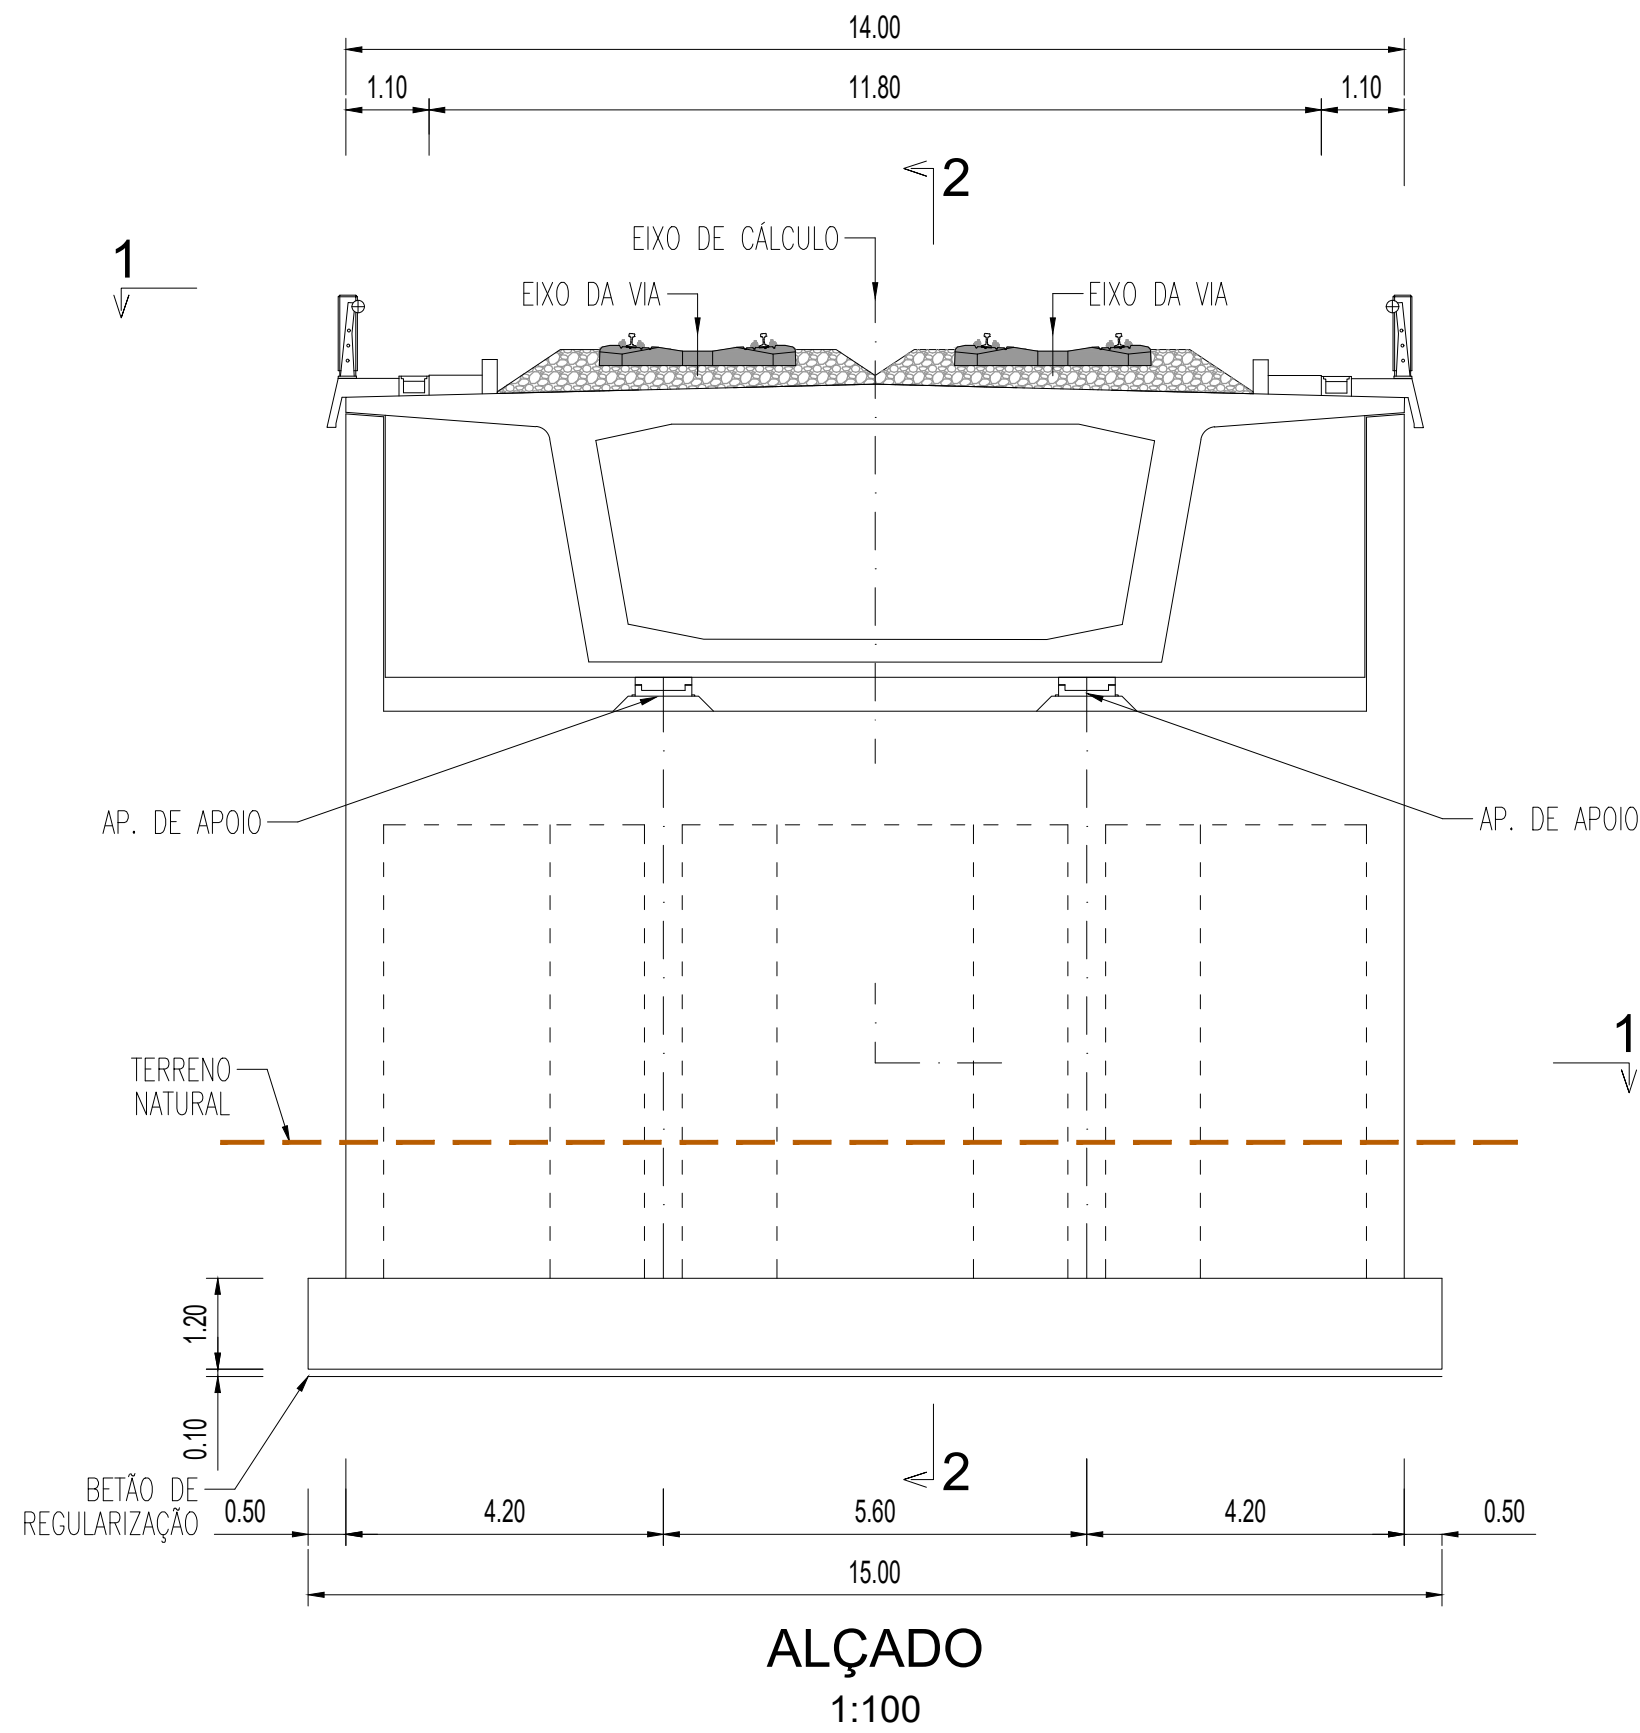

REV	DESCRIÇÃO	ASS	DATA

PROJETOU	VERIFICOU	APROVOU	Nº de Ordem no Projecto

Nº SAP	DESENHO Nº	Nº do Ficheiro	ESCALAS	FOLHA