


ALÇADO - LOTE A - PONTE SOBRE A RIBª DE CASTER [SB]
ESCALA 1/1000

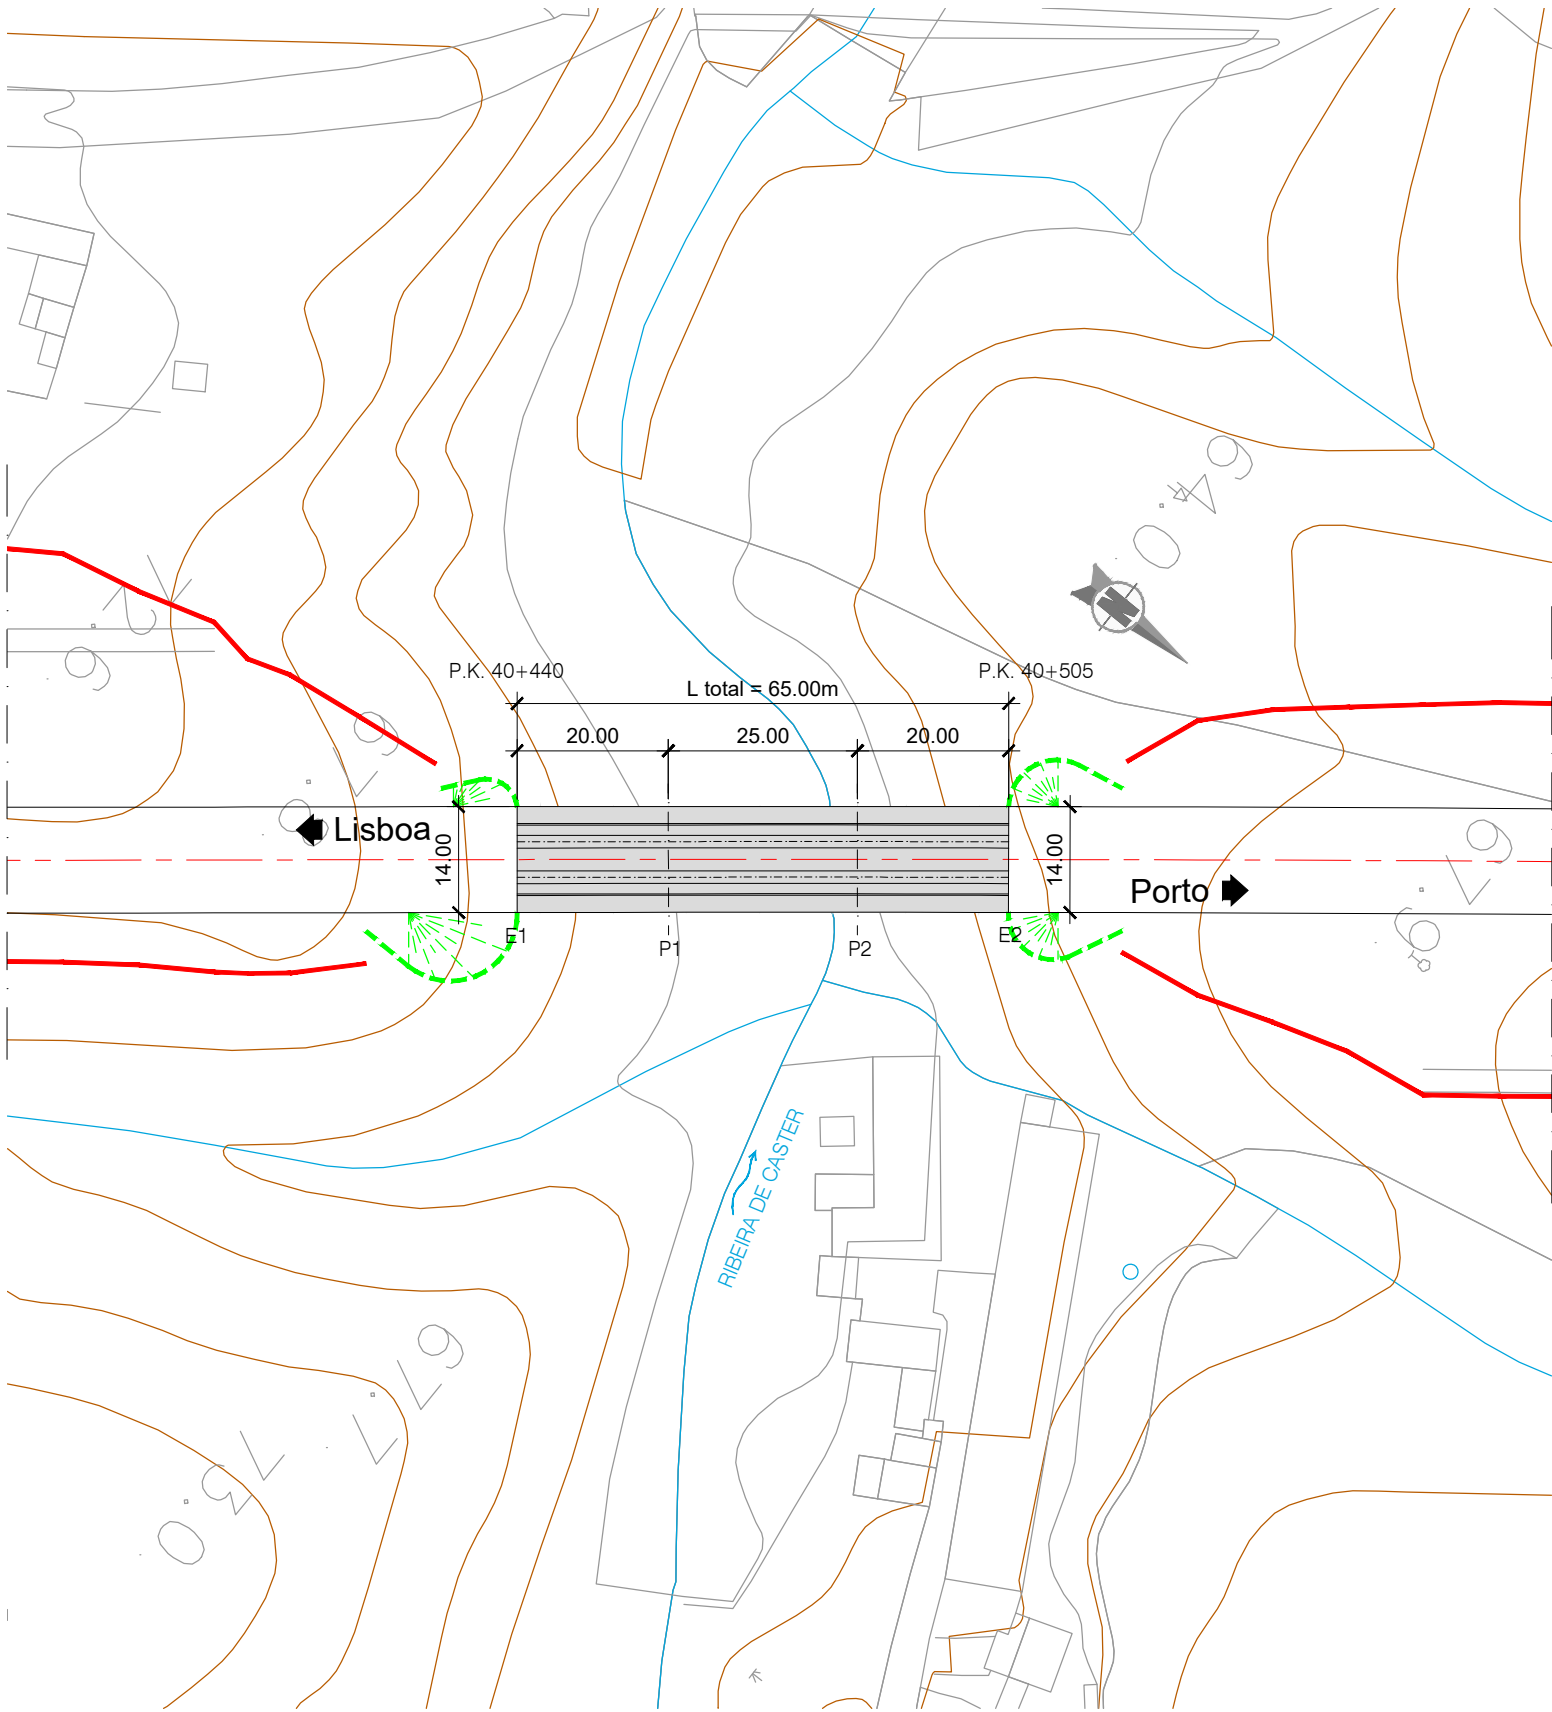

PLANTA - LOTE A - PONTE SOBRE A RIBª DE CASTER [SB]
ESCALA 1/1000

- NOTA:
- A SOLUÇÃO ESTRUTURAL APRESENTADA TRATA-SE DE UMA SOLUÇÃO TIPO GENÉRICA PARA OBRAS COM VÃO CORRENTE DE 25.00m.

QUADRO DE MATERIAIS									
BETÃO	(NP EN206-1 / LNEC E464)	vida útil (anos)		100	classe estrutural	S6			
ELEMENTO		Classe de Resistência	Classe de Exposição	Classe de Abaixamento	Máx. Dosagem de Cimento	Tecor máximo de Cloretos	Relação A/C	Dmáx Agregado	Recobrimento Nominal (mm)
BETÃO DE REGULARIZAÇÃO (10.0cm)		C16/20		S3					
ESTACAS		C30/37	XC2	S3/S4	240	0.4	0.65	20mm	75
ENCONTROS									
· SAPATAS E MACIÇOS DE ENCABEÇAMENTO		C30/37	XC2	S3/S4	240	0.4	0.65	20mm	45
· EM ELEVÇÃO		C30/37	XC4	S3/S4	280	0.4	0.60	20mm	50
· LAJE DE TRANSIÇÃO		C30/37	XC2	S3/S4	240	0.4	0.65	20mm	45
PILARES									
· SAPATAS		C35/45	XC2	S3/S4	240	0.4	0.65	20mm	45
· EM ELEVÇÃO		C35/45	XC4	S3/S4	280	0.4	0.60	20mm	50
TABULEIRO		C40/50	XC4	S3/S4	280	0.2	0.60	20mm	55
VIGA DE BORDADURA		C30/37	XC4	S3/S4	308	0.4	0.60	12.5mm	40

ARMADURAS PARA BETÃO ARMADO E PRÉ-ESFORÇADO									
AÇO EM ARMADURA PASSIVA (DL n.º390/2007)									
· EM VARÃO (LNEC E460)									
AÇO ESTRUTURAL (EN 10025-1) (EN 1090-2)									
· EM GUARDA CORPOS									
AÇO EM CABOS DE PRÉ-ESFORÇO (LNEC E453-2002)									
CLASSE DE EXECUÇÃO (NP1090-2)									