


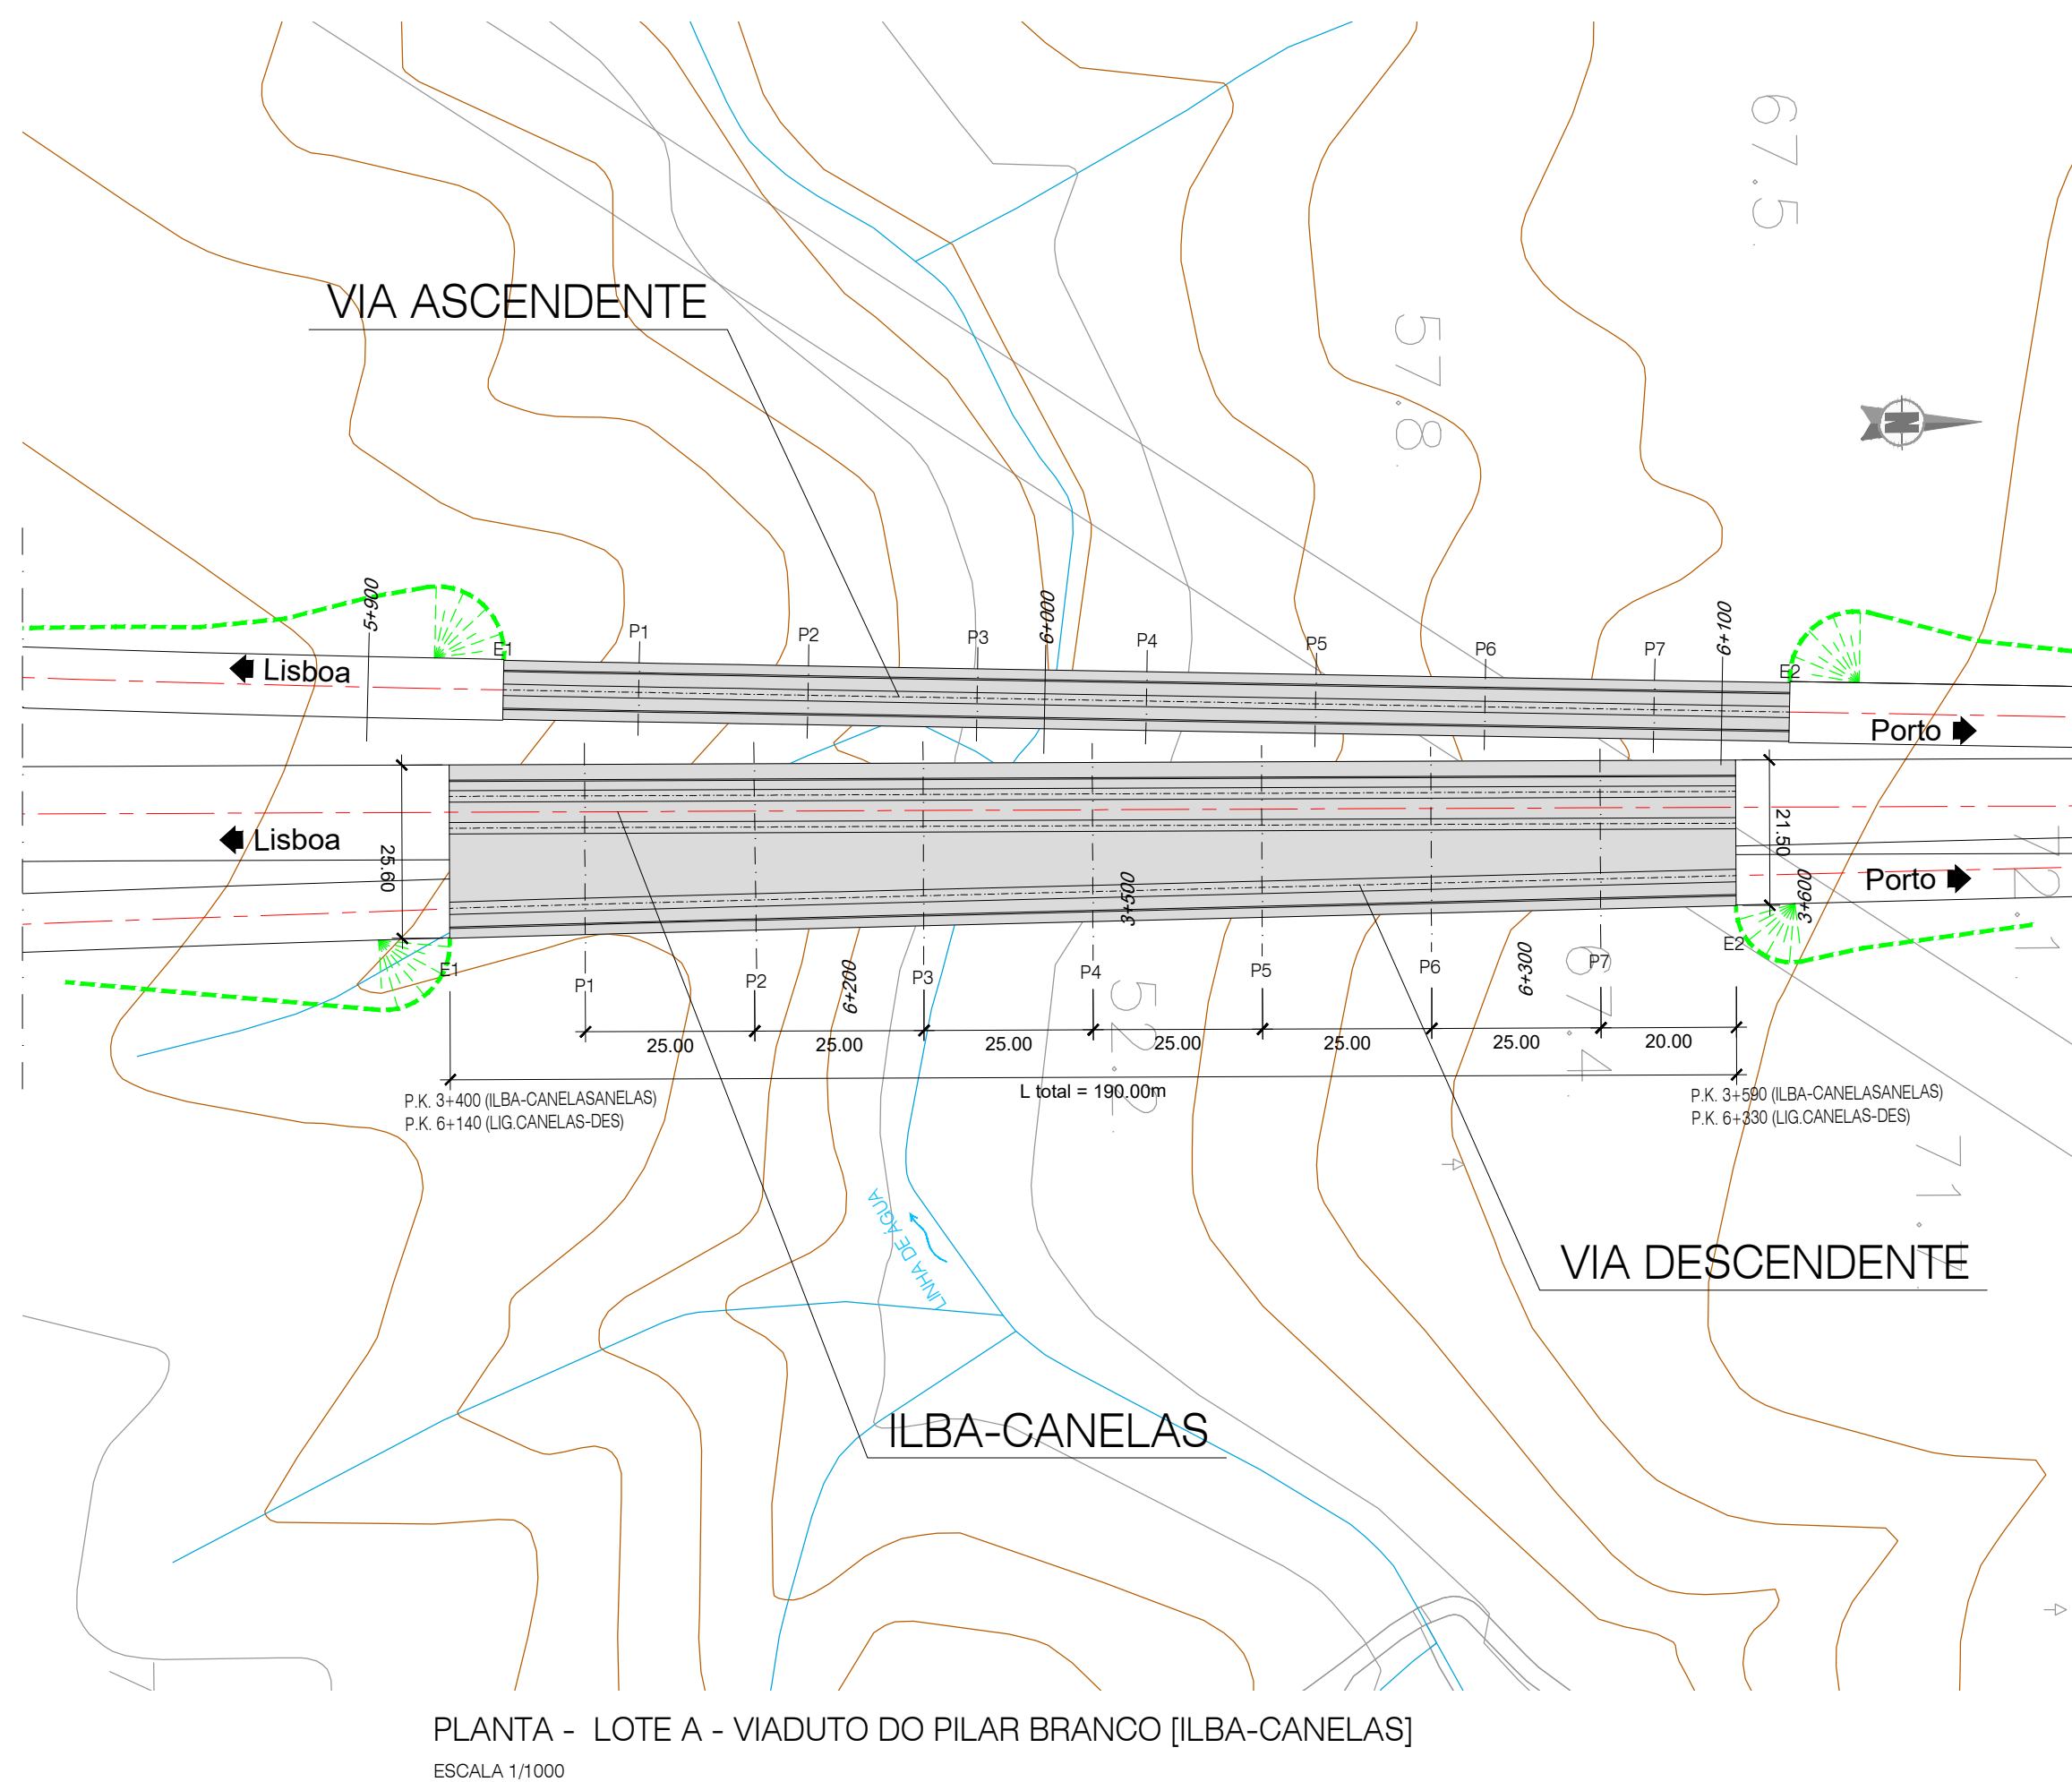

- A SOLUÇÃO ESTRUTURAL APRESENTADA TRATA-SE DE UMA SOLUÇÃO TIPO GENÉRICA PARA OBRAS COM VÃO CORRENTE DE 25.0m.
- PT - PILAR DE TRANSIÇÃO

QUADRO DE MATERIAIS											
BETÃO		(NP EN206-1 / UNEC E464)		vida útil (anos)		100		classe estrutural		S6	
ELEMENTO		Classe de Resistência		Classe de Exposição		Classe de Abaixamento		Máx. Dosagem de Cimento		Teor máximo de Cloratos	
BETÃO DE REGULARIZAÇÃO (10,0cm)		C16/20		XC2		S3		240		0.4	
ESTACAS		C30/37		XC2		S3/S4		240		0.65	
ENCONTROS											
... SAPATAS E MACIÇOS DE ENCAIBEAMENTO		C30/37		XC2		S3/S4		240		0.65	
... EM ELEVAÇÃO		C30/37		XC4		S3/S4		280		0.60	
... LAJE DE TRANSIÇÃO		C30/37		XC2		S3/S4		240		0.65	
PILARES											
... SAPATAS		C35/45		XC2		S3/S4		240		0.65	
... EM ELEVAÇÃO		C35/45		XC4		S3/S4		280		0.60	
TABULEIRO		C40/50		XC4		S3/S4		280		0.2	
VIGA DE BORDADURA		C30/37		XC4		S3/S4		308		0.4	
										12,5mm 40	
ARMADURAS PARA BETÃO ARMADO E PRÉ-ESFORÇADO											
AÇO EM ARMADURA PASSIVA (DL n°390/2007)											
... EM VÃO (UNECE E460)											
AÇO ESTRUTURAL (EN 10025-1) (EN 1090-2)											
... EM GUARDA CORPOS											
AÇO EM CABOS DE PRÉ-ESFORÇO (UNECE E453-2002)											
CLASSE DE EXECUÇÃO (NP1090-2)											
Classe EX04											