

ALÇADO NASCENTE - Escala 1:200

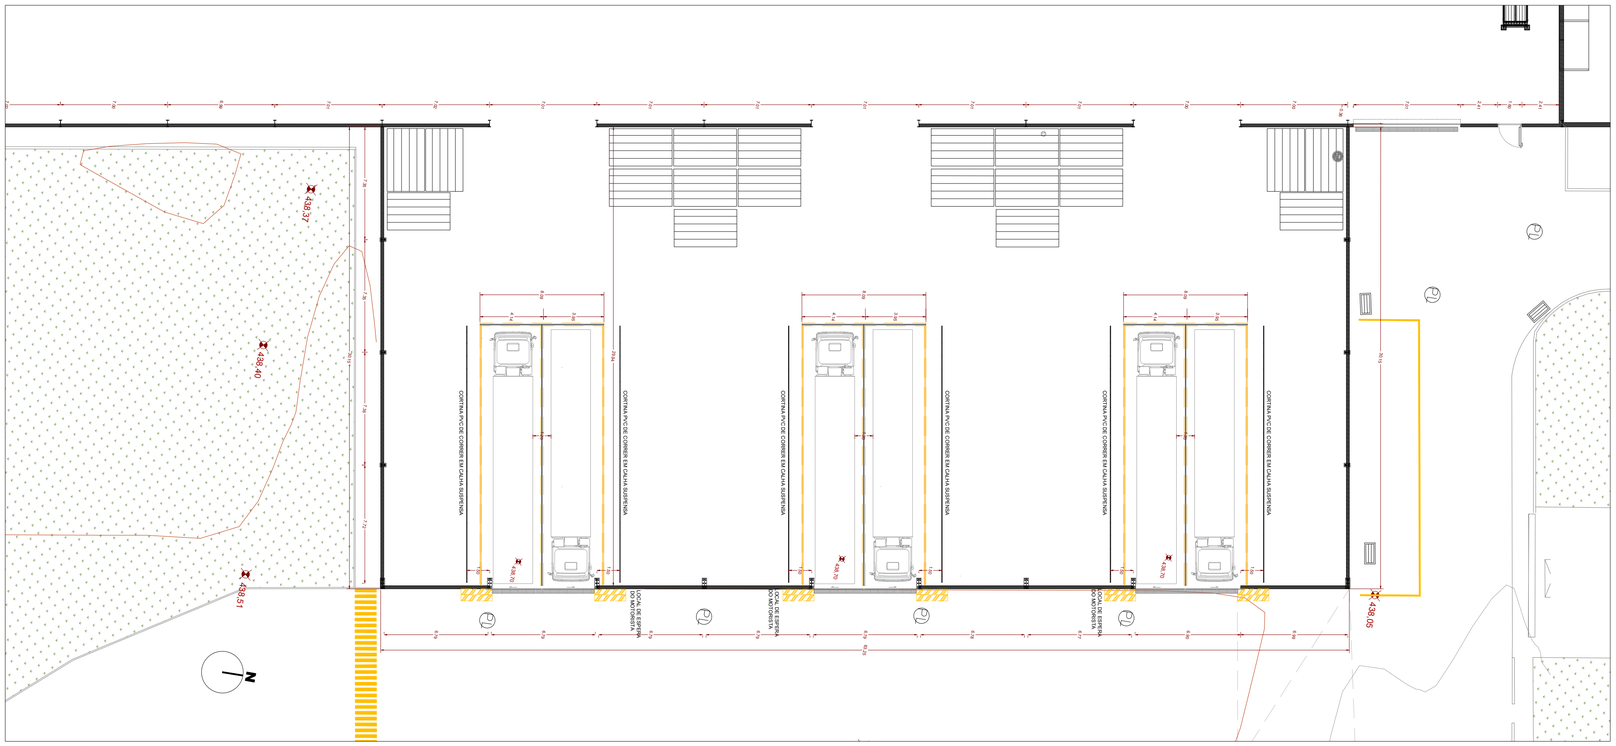

PLANTA DO PISO TÉRREO - Escala 1:200

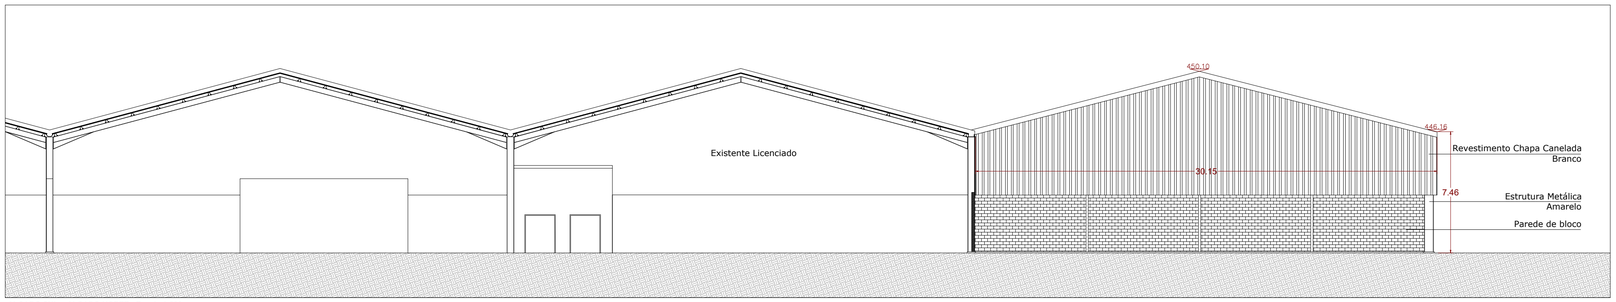

ALÇADO SUL = ALÇADO NORTE - Escala 1:200

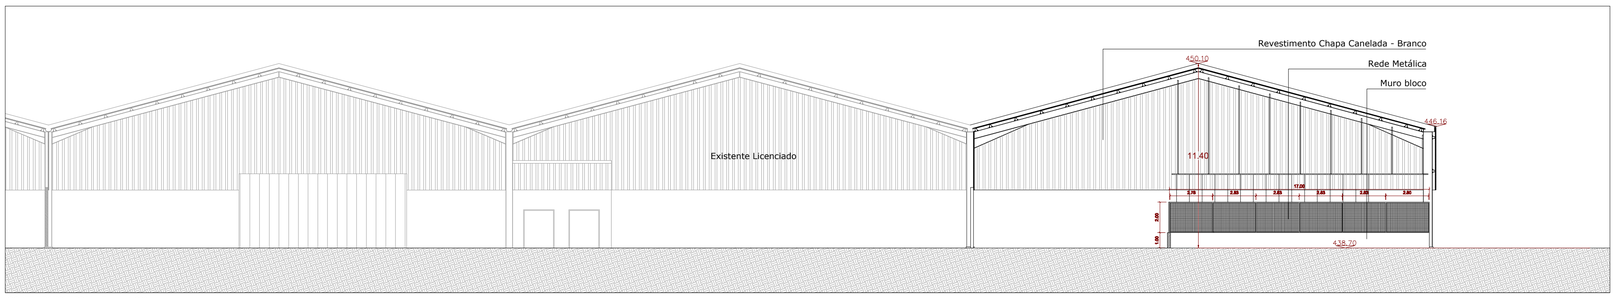

CORTE TRANSVERSAL - Escala 1:200

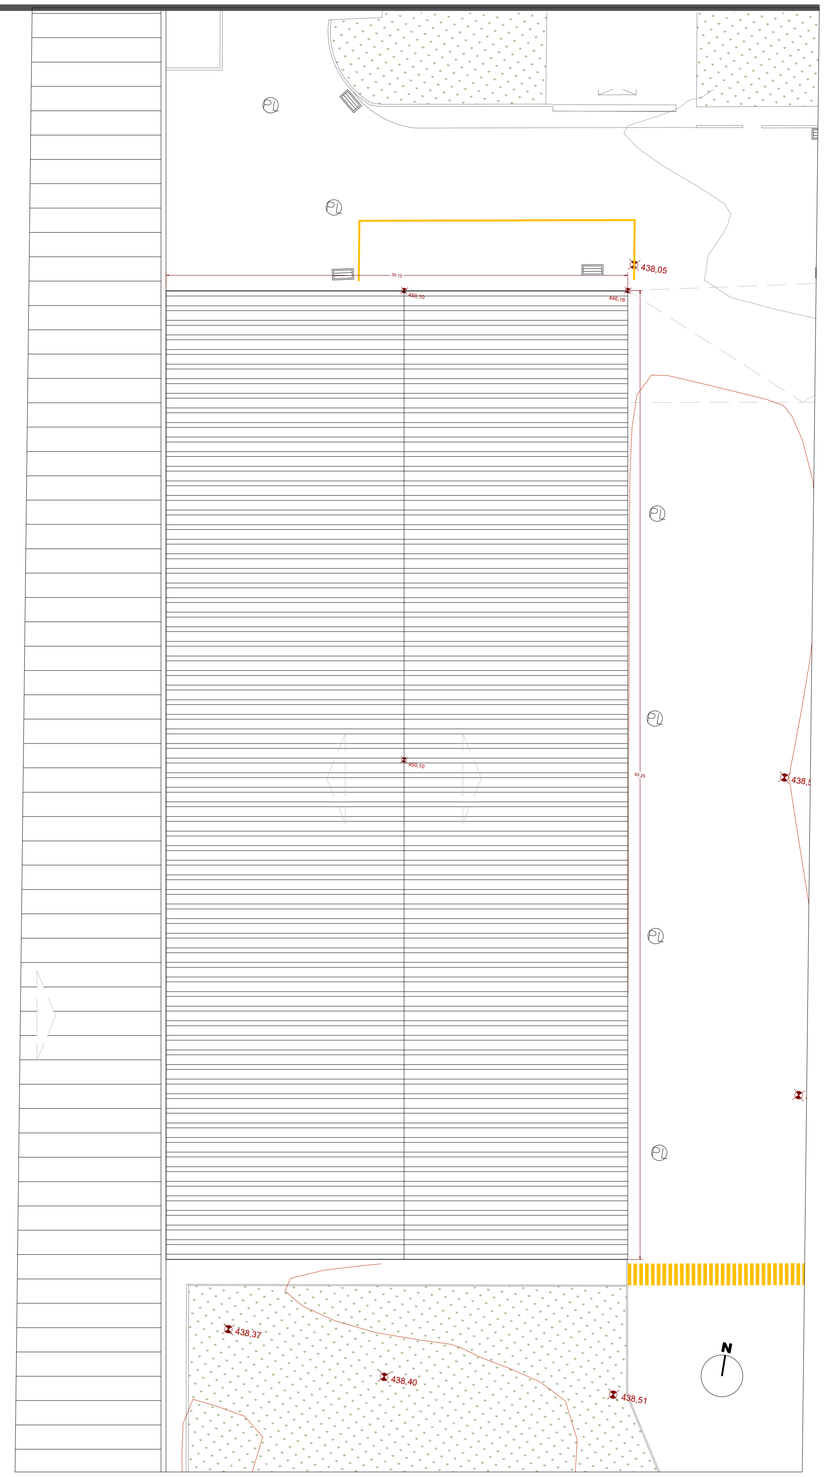

PLANTA DE COBERTURA - Escala 1:200

REQUERENTE:	SONAE ARAUCO PORTUGAL, S.A.
LOCAL:	LUGAR DE ÁGUA LEVADA 3534-956 MANGUALDE
ESC.: 1:200	UNIDADE INDUSTRIAL
DATA: OUTUBRO 2026	DESIG.: CAIS DE EXPEDIÇÃO ARMAZÉM PRODUTO ACABADO
	DES. Nº A08

(841 x 594 mm)