



PLANTA DE IMPLANTAÇÃO
ESC.=1:1000

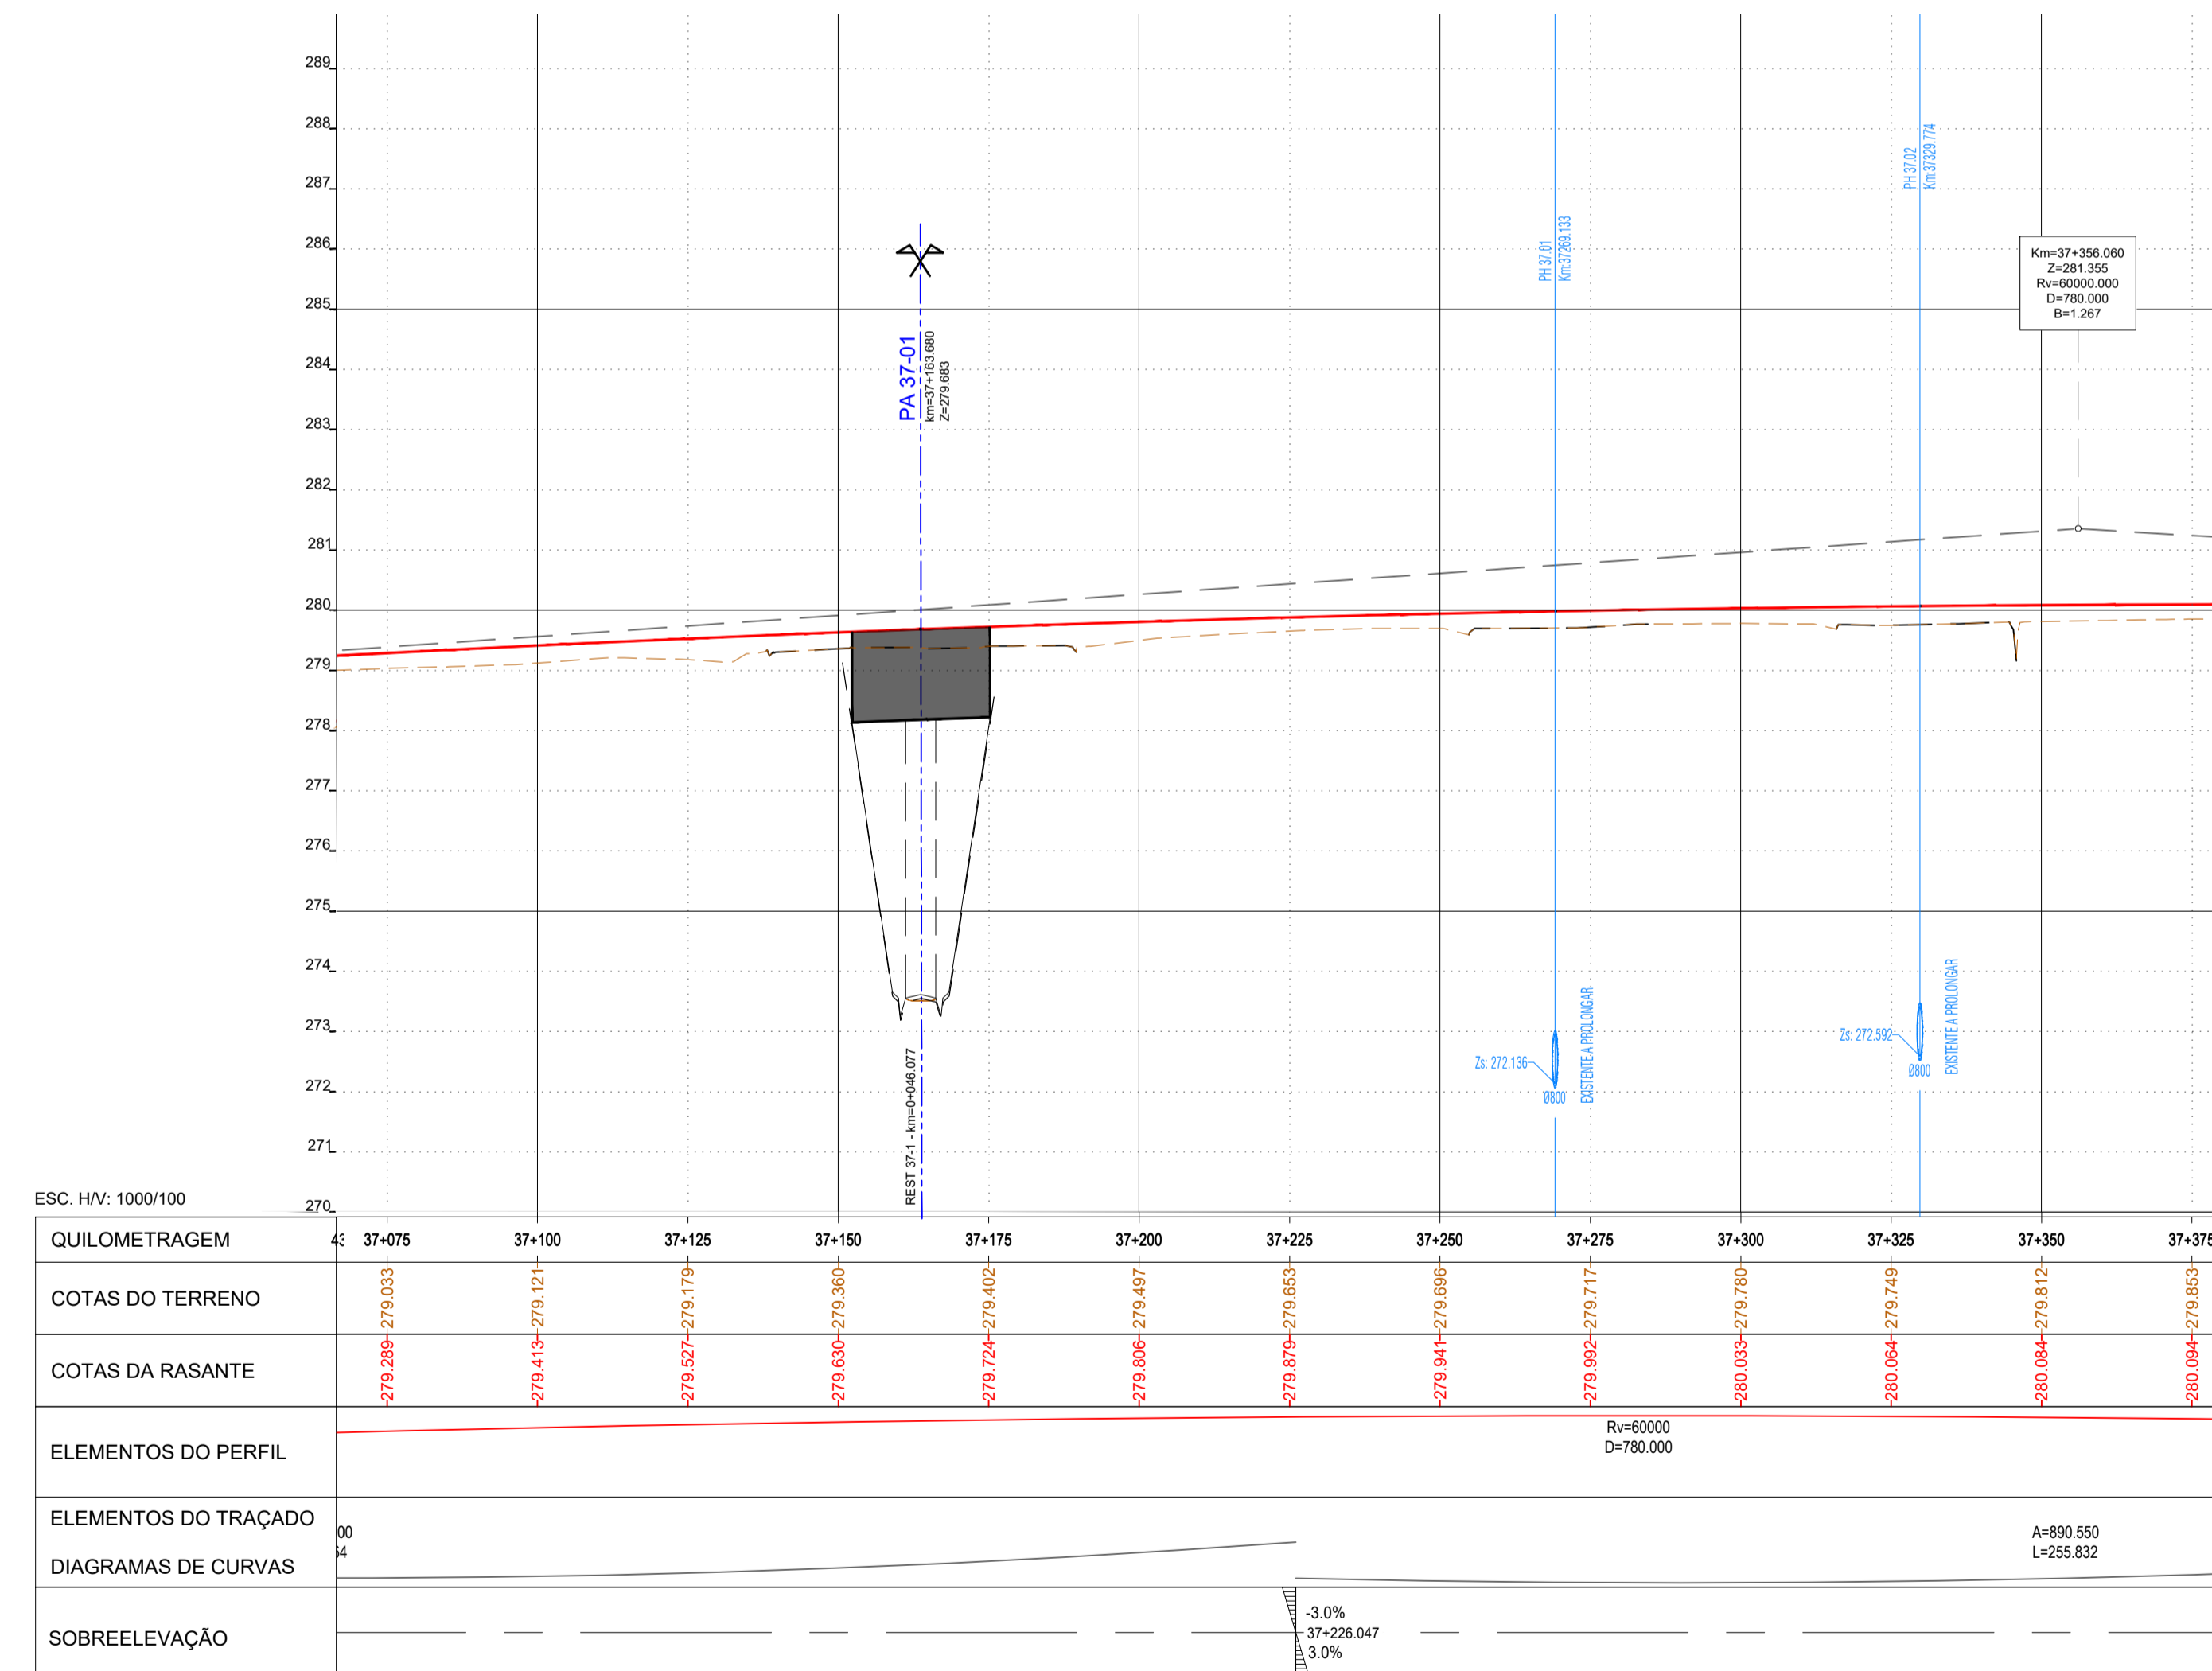

PERFIL LONGITUDINAL
VIA PRINCIPAL
ESC. H= 1:1000
V= 1:100

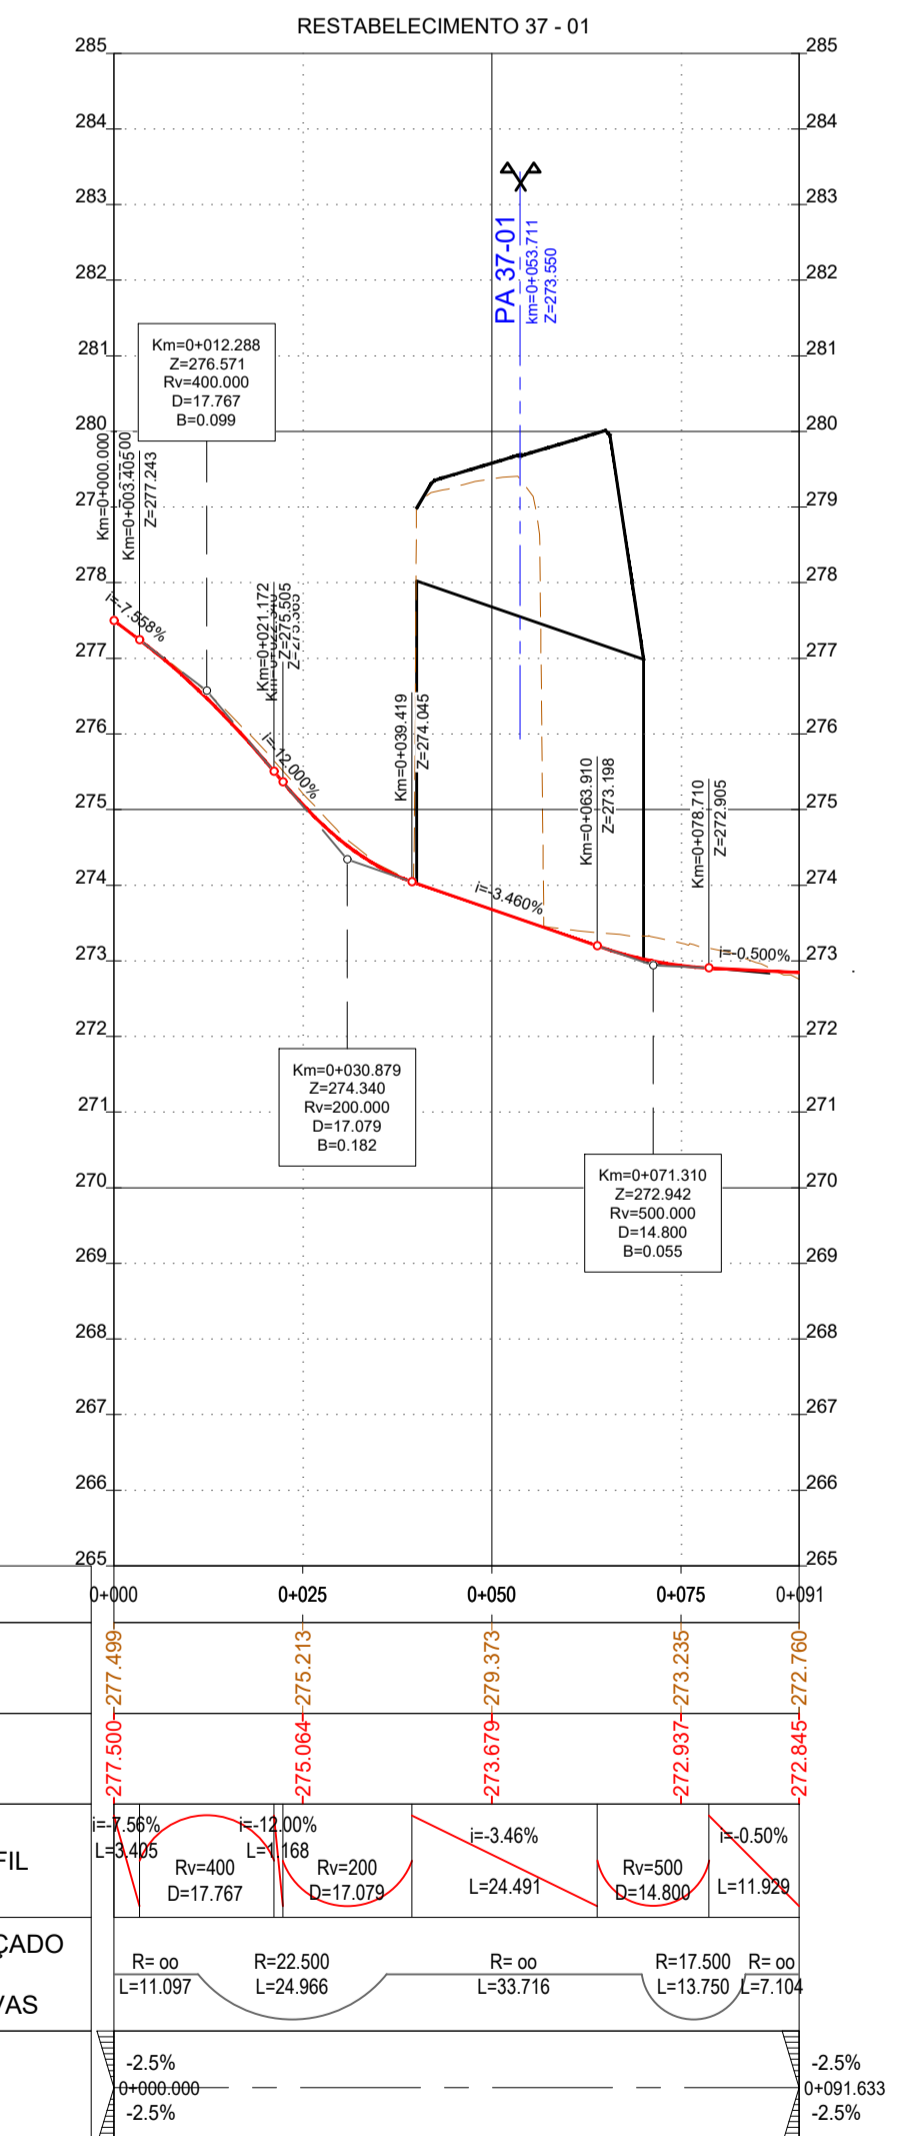

PERFIL LONGITUDINAL
RESTABECIMENTO 37-01
ESC. H= 1:1000
V= 1:100