


Corte A

ESCALA 1:500


COTA DE REFERÊNC 240.000

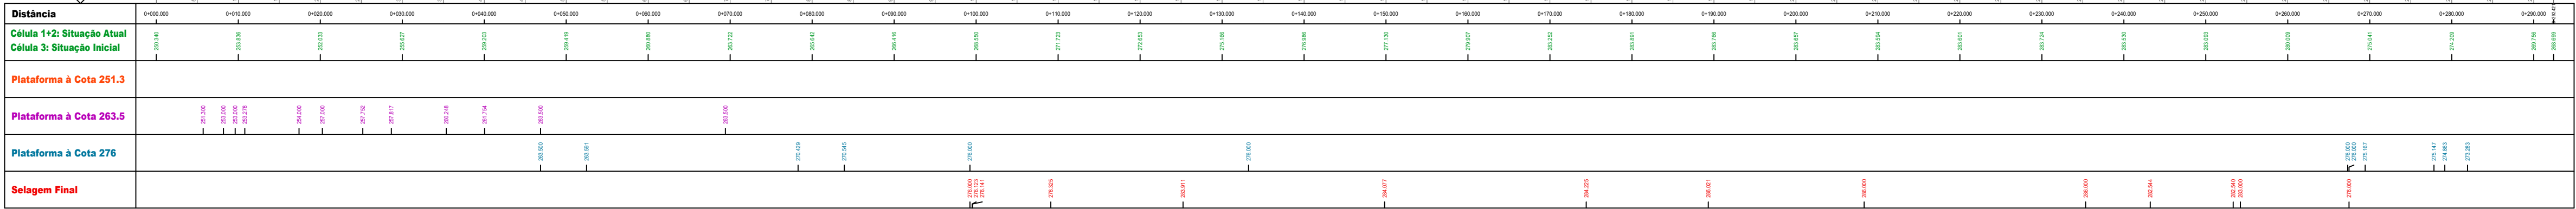

Corte B

ESCALA 1:500


COTA DE REFERÊNC 224.000

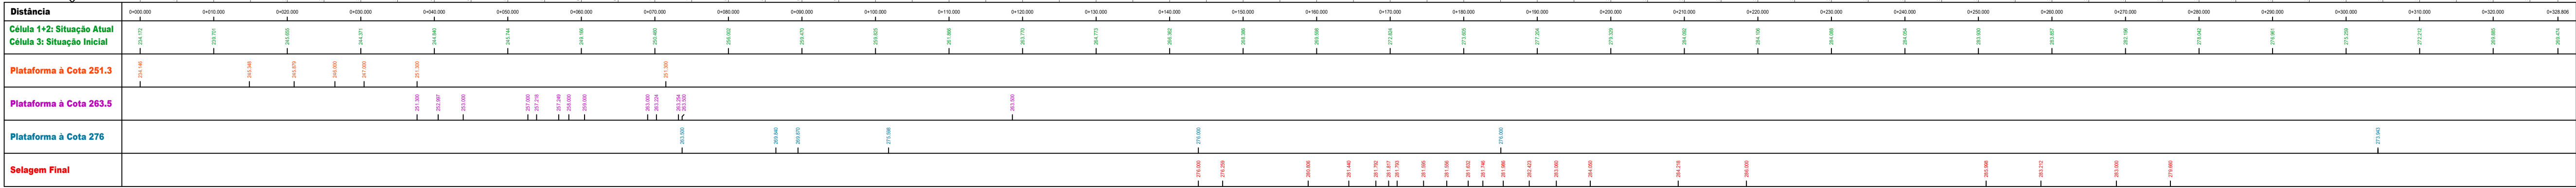

Corte C


ESCALA 1:500

COTA DE REFERÊNC 224.000

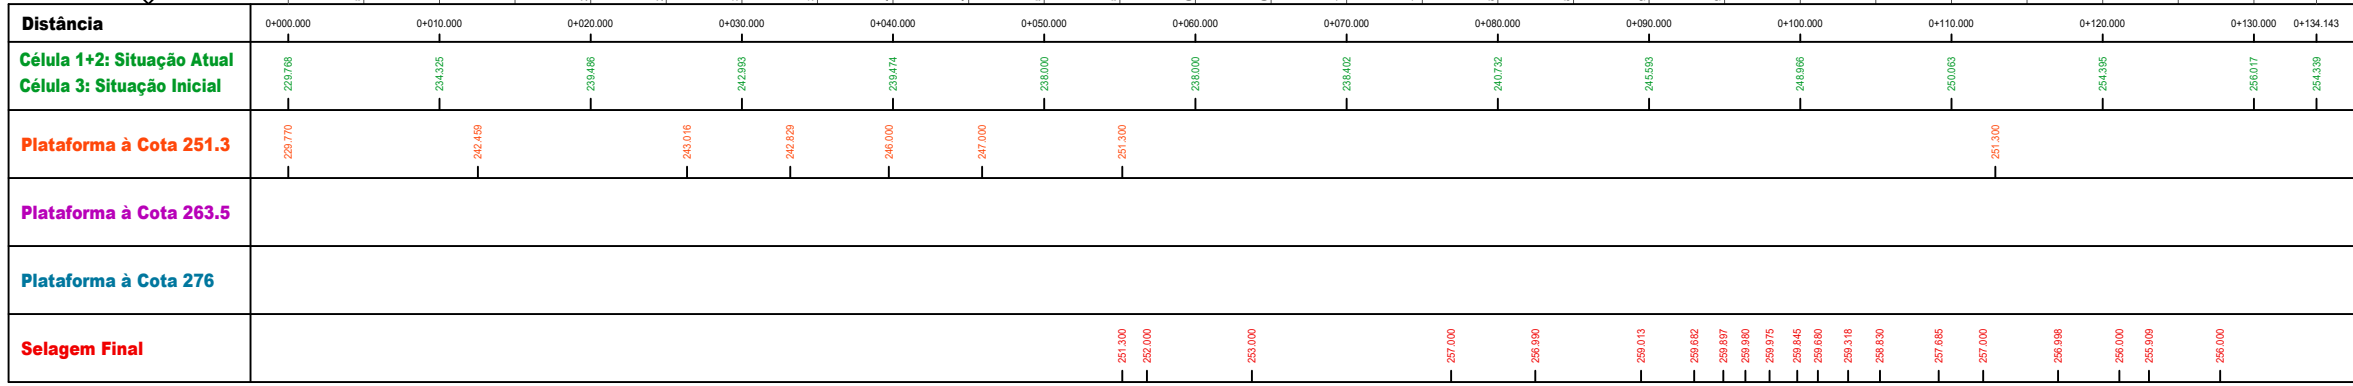


REVISÃO		DESCRIÇÃO DAS ALTERAÇÕES		DATA	APROVADO
DONO DE OBRA:					
PROJECTO - LOCAL: ATERRO DE RESIDUOS NÃO PERIGOSOS DE CASTELO BRANCO - 3ª CÉLULA					
ESPECIALIDADE: RESIDUOS SÓLIDOS				FASE: PROJETO DE EXECUÇÃO 2ª Versão	
DESIGNAÇÃO: PERFIS TRANSVERSAIS E LONGITUDINAIS					
 Rua Manuel Rodrigues da Silva, nº 7C, esq.º 1.º e 2.º andares tel. nº 217 121 080 - fax nº 217 121 081 - gpe@proengal.pt		PROJECTO: António Flor, Eng. DESENHO: Cláudia Pereira CÓPIA: Margarida Correia, Eng. APROVOU:		ESCALAS: 1/ 500 DATA: ABRIL 2026	Nº 13 (folha 1 de 3) SUBSTITUI: SUBST. POR:
ESTE DESENHO NÃO PODE SER REPRODUZIDO OU USADO PARA QUALQUER OUTRO FIM A NÃO SER O AQUI INDICADO. SEM AUTORIZAÇÃO PRÉVIA DO GABINETE PROJECTISTA					


Corte D

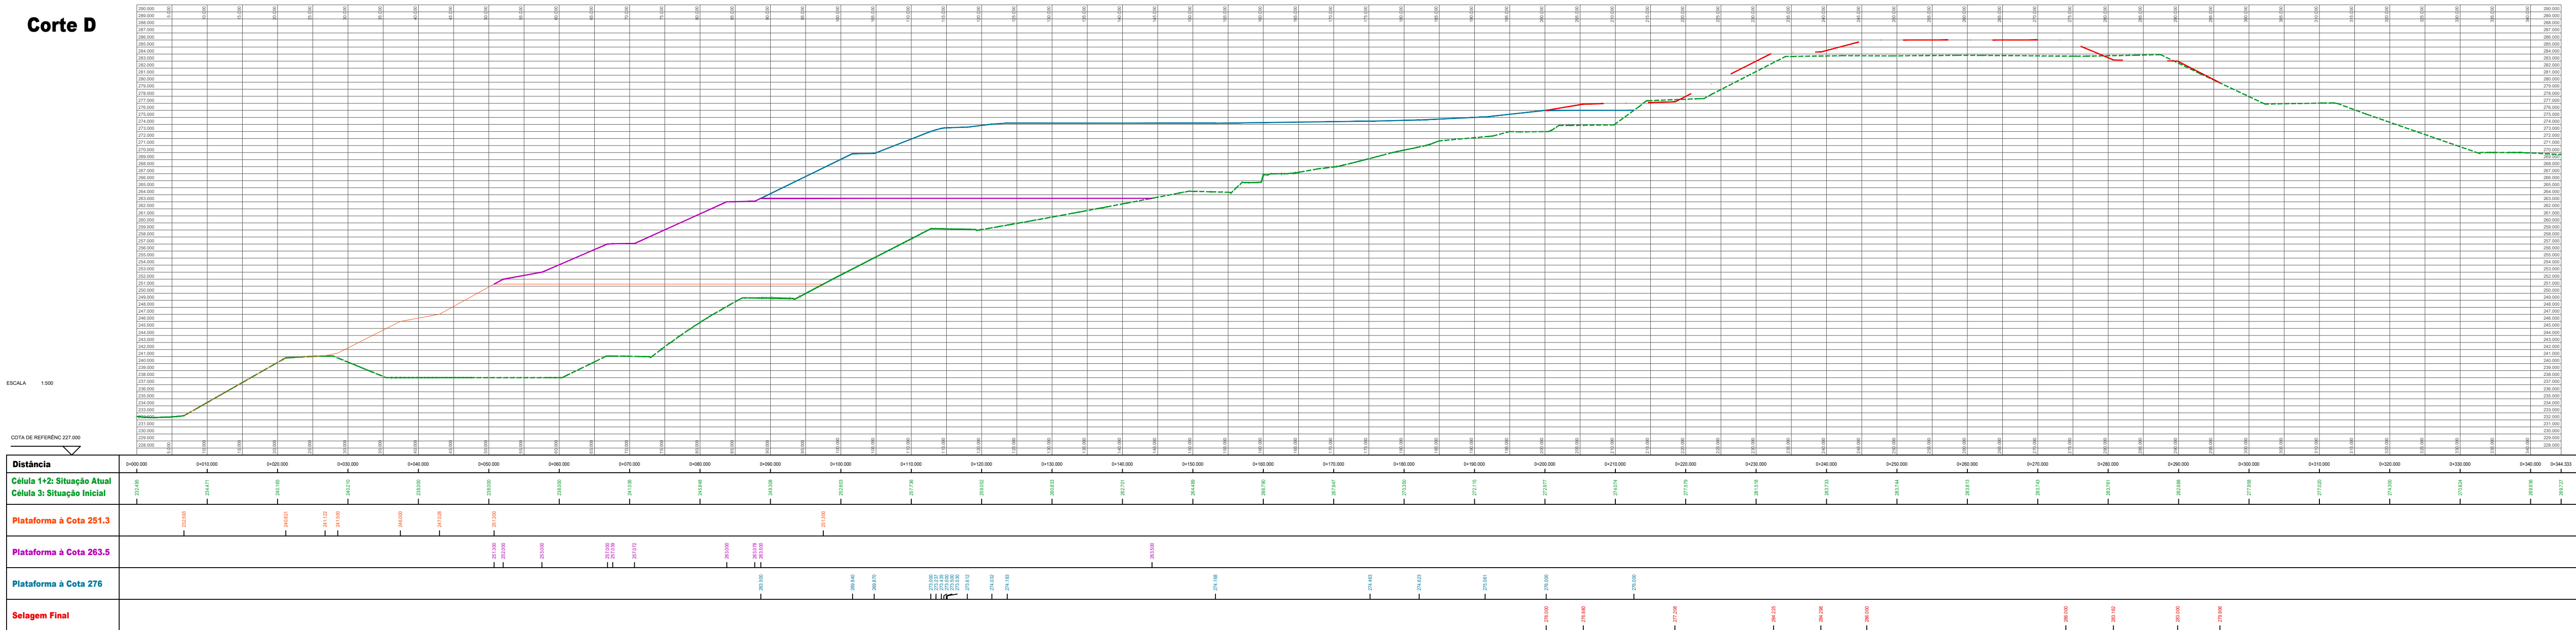

Corte 1

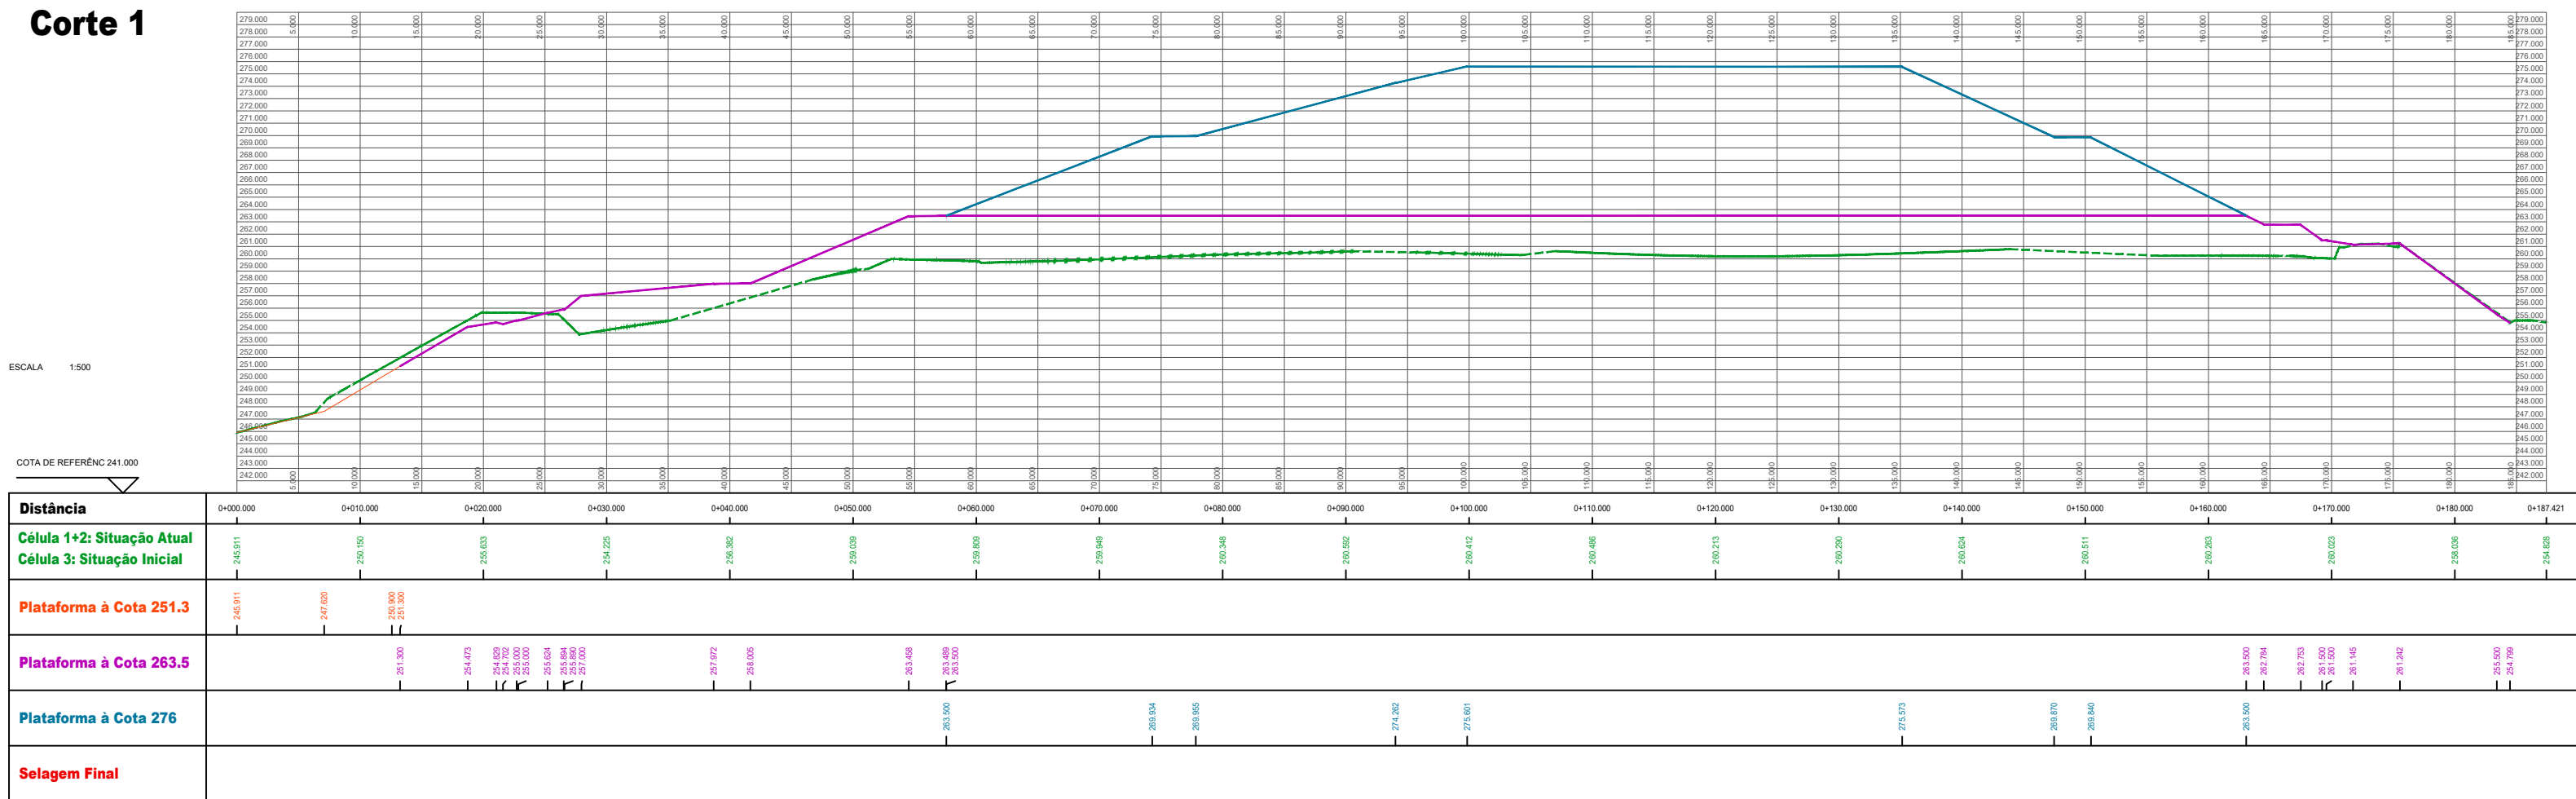

Corte 2

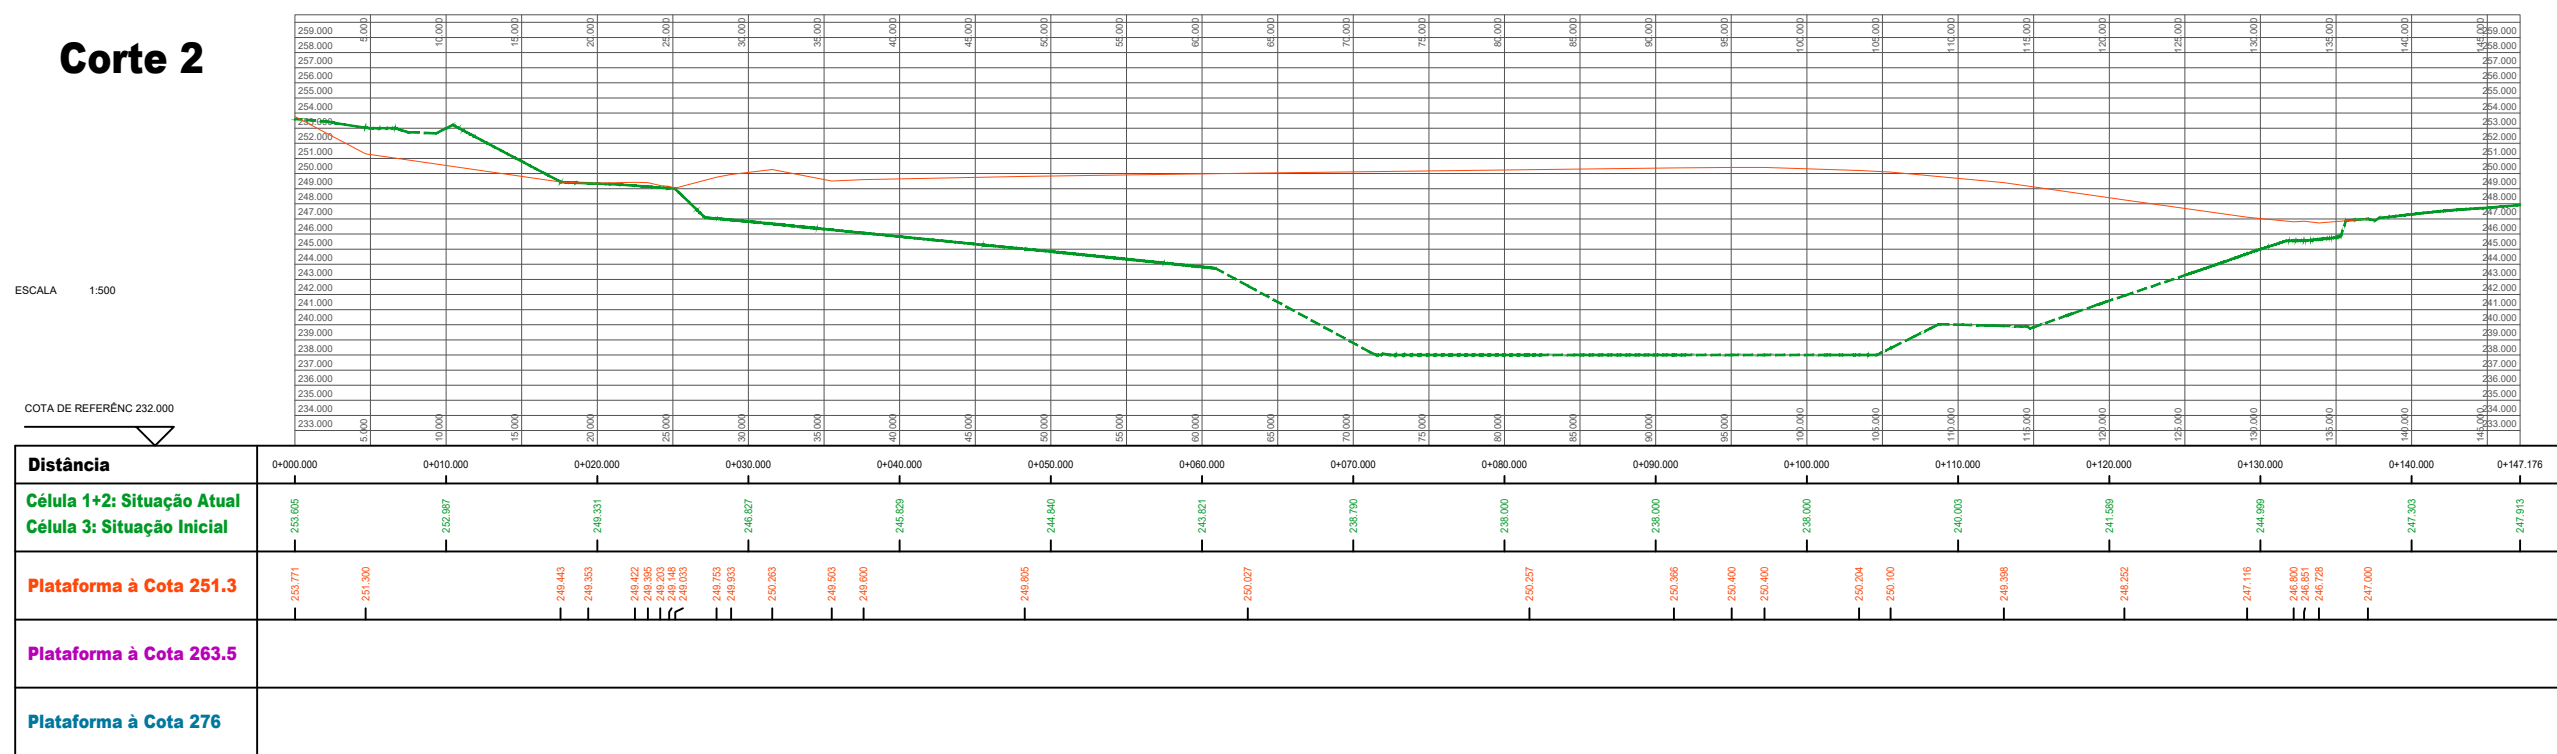


REVISÃO	DESCRIÇÃO DAS ALTERAÇÕES	DATA	APROVADO
DONO DE OBRA:			
PROJECTO - LOCAL: ATERRO DE RESIDUOS NÃO PERIGOSOS DE CASTELO BRANCO - 3ª CÉLULA			
ESPECIALIDADE: RESIDUOS SÓLIDOS		FASE: PROJETO DE EXECUÇÃO 2ª Versão	
DESIGNAÇÃO: PERFIS TRANSVERSAIS E LONGITUDINAIS			
 Rua Manuel Rodrigues da Silva, nº 7C, esq.º nº 6, 1600-003 Lisboa Tel. nº 217 121 080 - fax nº 217 121 081 - geral@proengal.pt	PROJECTO: António Flor, Eng. DESENHO: Cláudia Pereira CÓPIA: Margarida Correia, Eng. APROVOU:	ESCALAS: 1/ 500 DATA: ABRIL 2026 ARQUIVOS: P2022001 P2022.001.RSUJPE.PL13_REV2	Nº 13 (folha 2 de 3) SUBSTITUI: SUBST. POR:
ESTE DESENHO NÃO PODE SER REPRODUZIDO OU USADO PARA QUALQUER OUTRO FIM A NÃO SER O AQUI INDICADO, SEM AUTORIZAÇÃO PRÉVIA DO GABINETE PROJECTISTA			

Corte 3

ESCALA 1:500


COTA DE REFERÊNC 251.000

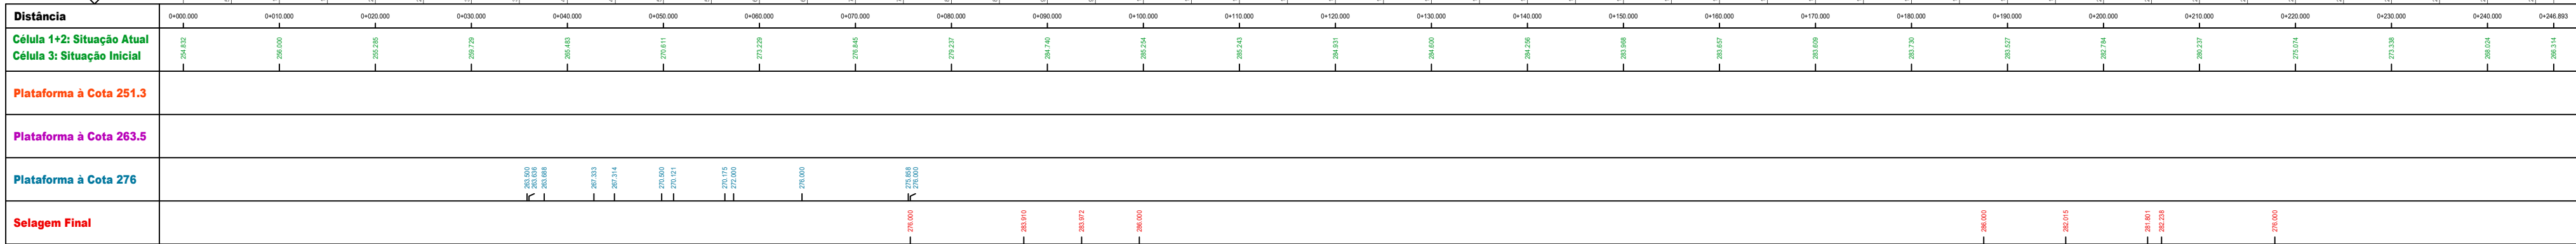

Corte 4

ESCALA 1:500

COTA DE REFERÊNC 260.000

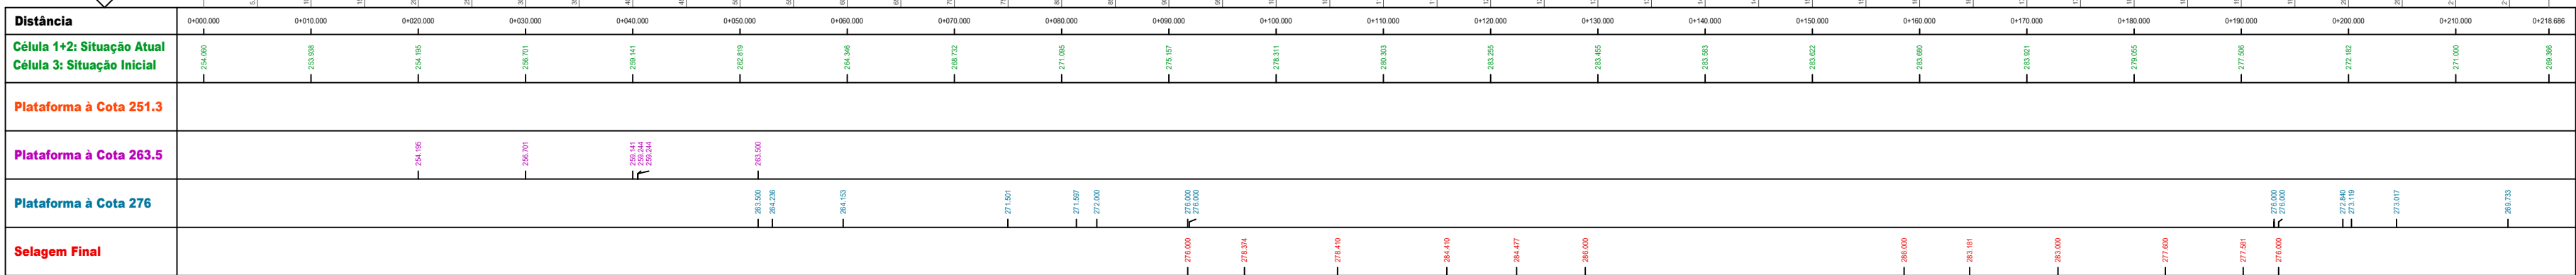

REVISÃO	DESCRIÇÃO DAS ALTERAÇÕES	DATA	APROVADO
DONO DE OBRA			
			
PROJECTO - LOCAL			
ATERRO DE RESIDUOS NÃO PERIGOSOS DE CASTELO BRANCO - 3ª CÉLULA			
ESPECIALIDADE		FASE	
RESIDUOS SÓLIDOS		PROJETO DE EXECUÇÃO 2ª Versão	
DESIGNAÇÃO			
PERFIS TRANSVERSAIS E LONGITUDINAIS			
		PROJECTO: António Flor, Eng.	
DESENHO: Cláudia Pereira		ESCALAS: 1/ 500	
CÓPIA: Margárida Correia, Eng.		DATA: ABRIL 2026	
VERIFICOU: Margárida Correia, Eng.		ARQUIVOS: P20222001	
APROVOU: P2022.001.RSU/PE-PL-13_REV2		SUBSTITUI: SUBST. POR:	
ESTE DESENHO NÃO PODE SER REPRODUZIDO OU USADO PARA QUALQUER OUTRO FIM A NÃO SER O AQUI INDICADO. SEM AUTORIZAÇÃO PRÉVIA DO GABINETE PROJECTISTA			